CHIMENEA DE AIREACION

ALZADO

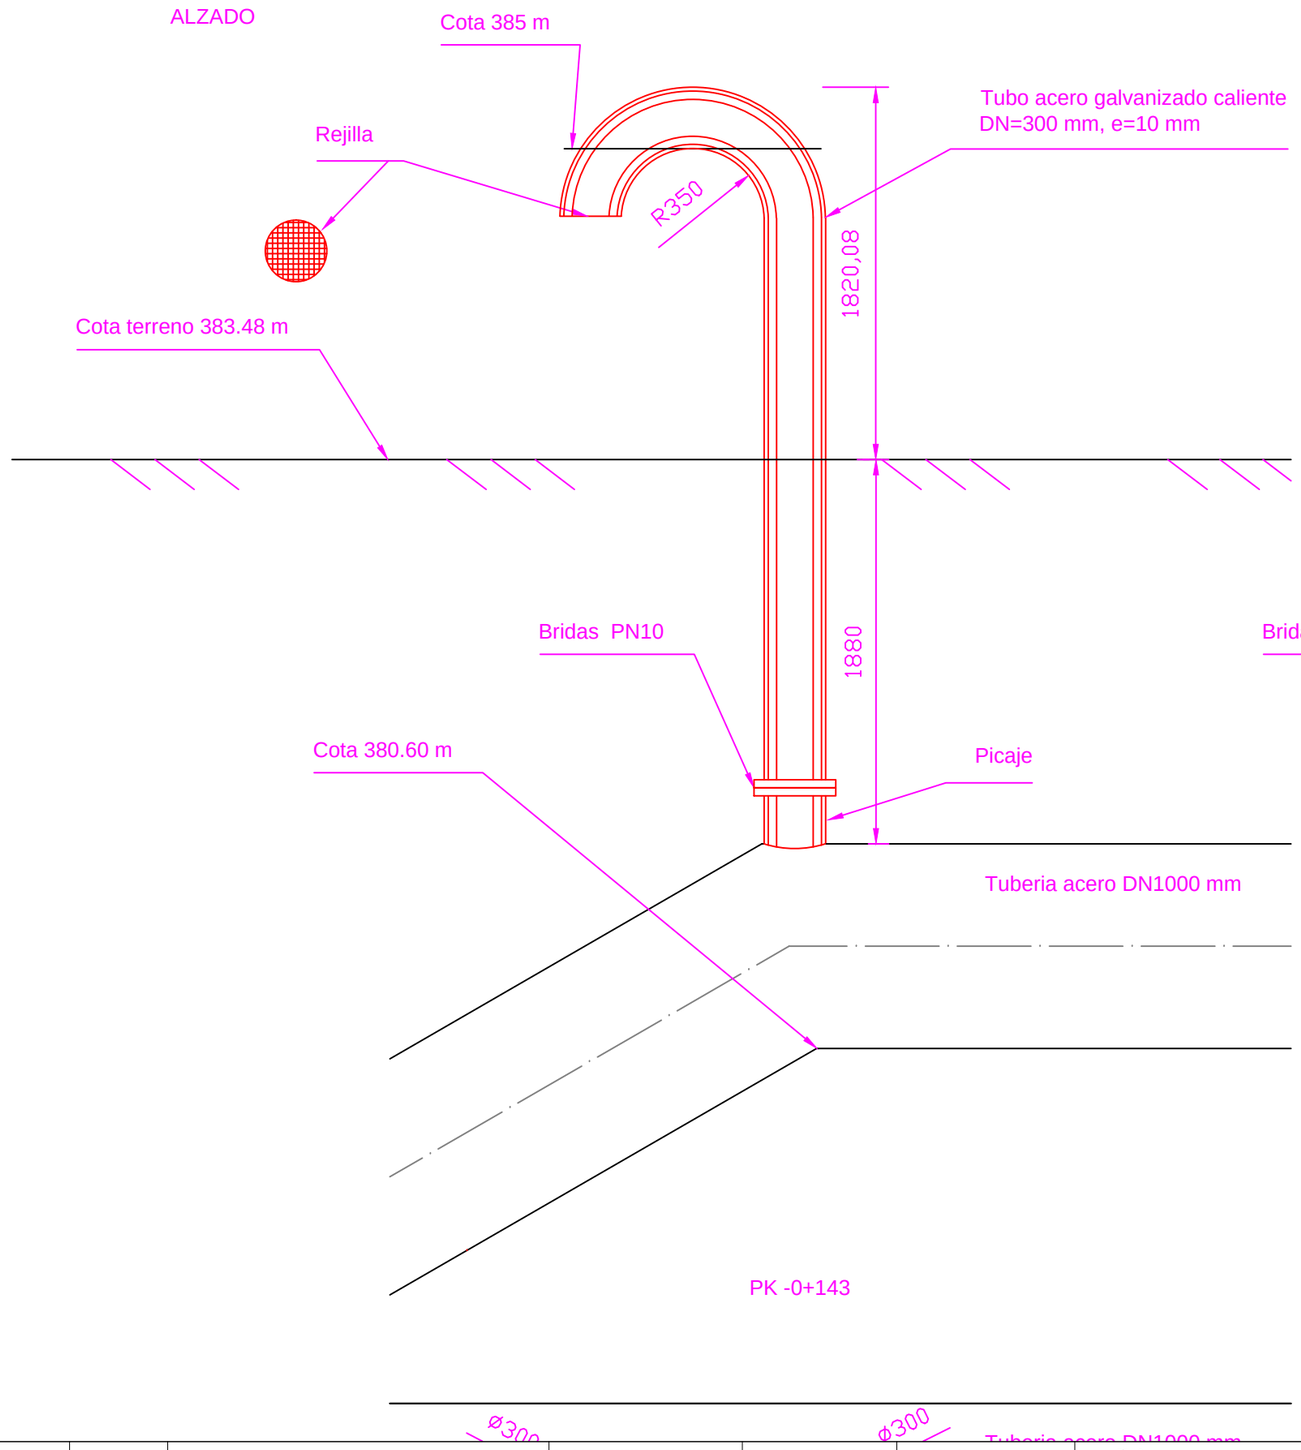

PERFIL

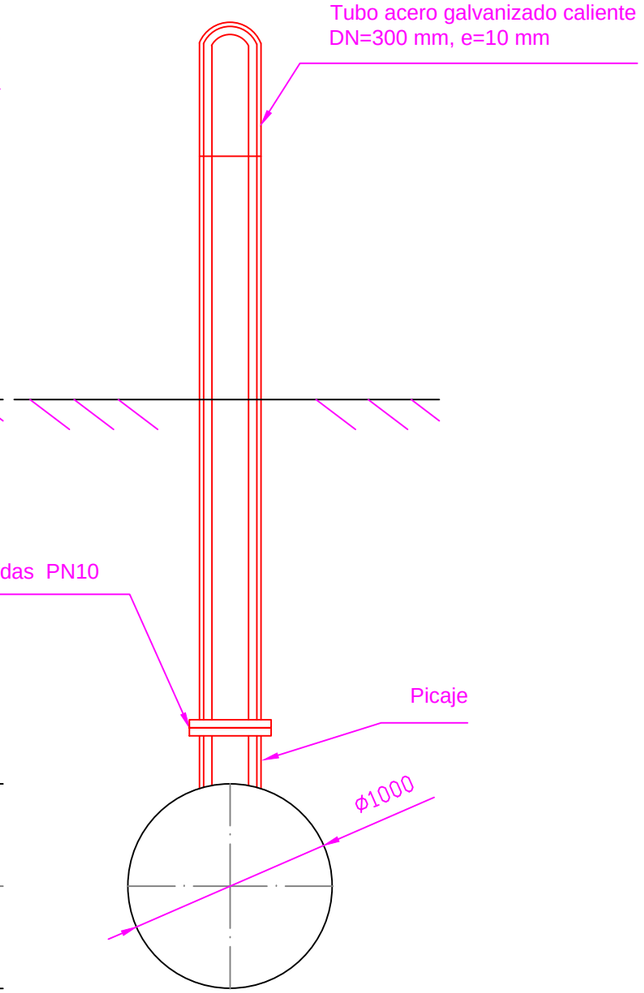

PK -0+143

COTAS EN mm. EXCEPTO INDICADAS

MINISTERIO DE AGRICULTURA, ALIMENTACIÓN Y MEDIO AMBIENTE	SECRETARÍA DE ESTADO DE MEDIO AMBIENTE DIRECCIÓN GENERAL DEL AGUA	CONFEDERACIÓN HIDROGRÁFICA DEL CANTÁBRICO DIRECCIÓN TÉCNICA	EL I.C.C.P. DIRECTOR DEL PROYECTO D. LUCIANO ÁNGEL LÓPEZ GONZÁLEZ	EL I.C.C.P. AUTOR DEL PROYECTO D. JOSÉ GARCÍA CARRASCO	LA EMPRESA CONSULTORA Tragsa Grupo	TITULO INSTALACIÓN DE SISTEMAS DE AIREACIÓN COMPLEMENTARIOS EN LA CONDUCCIÓN DE ABASTECIMIENTO DE OVIEDO. TRAMO: CABORNIO–DEPÓSITO DE EL CRISTO	ESCALA 1/30 Originales en A3	DESIGNACIÓN CHIMENEA DE AIREACION	FECHA JUNIO 2015	PLANO Nº 8 HOJA 1 DE 1