
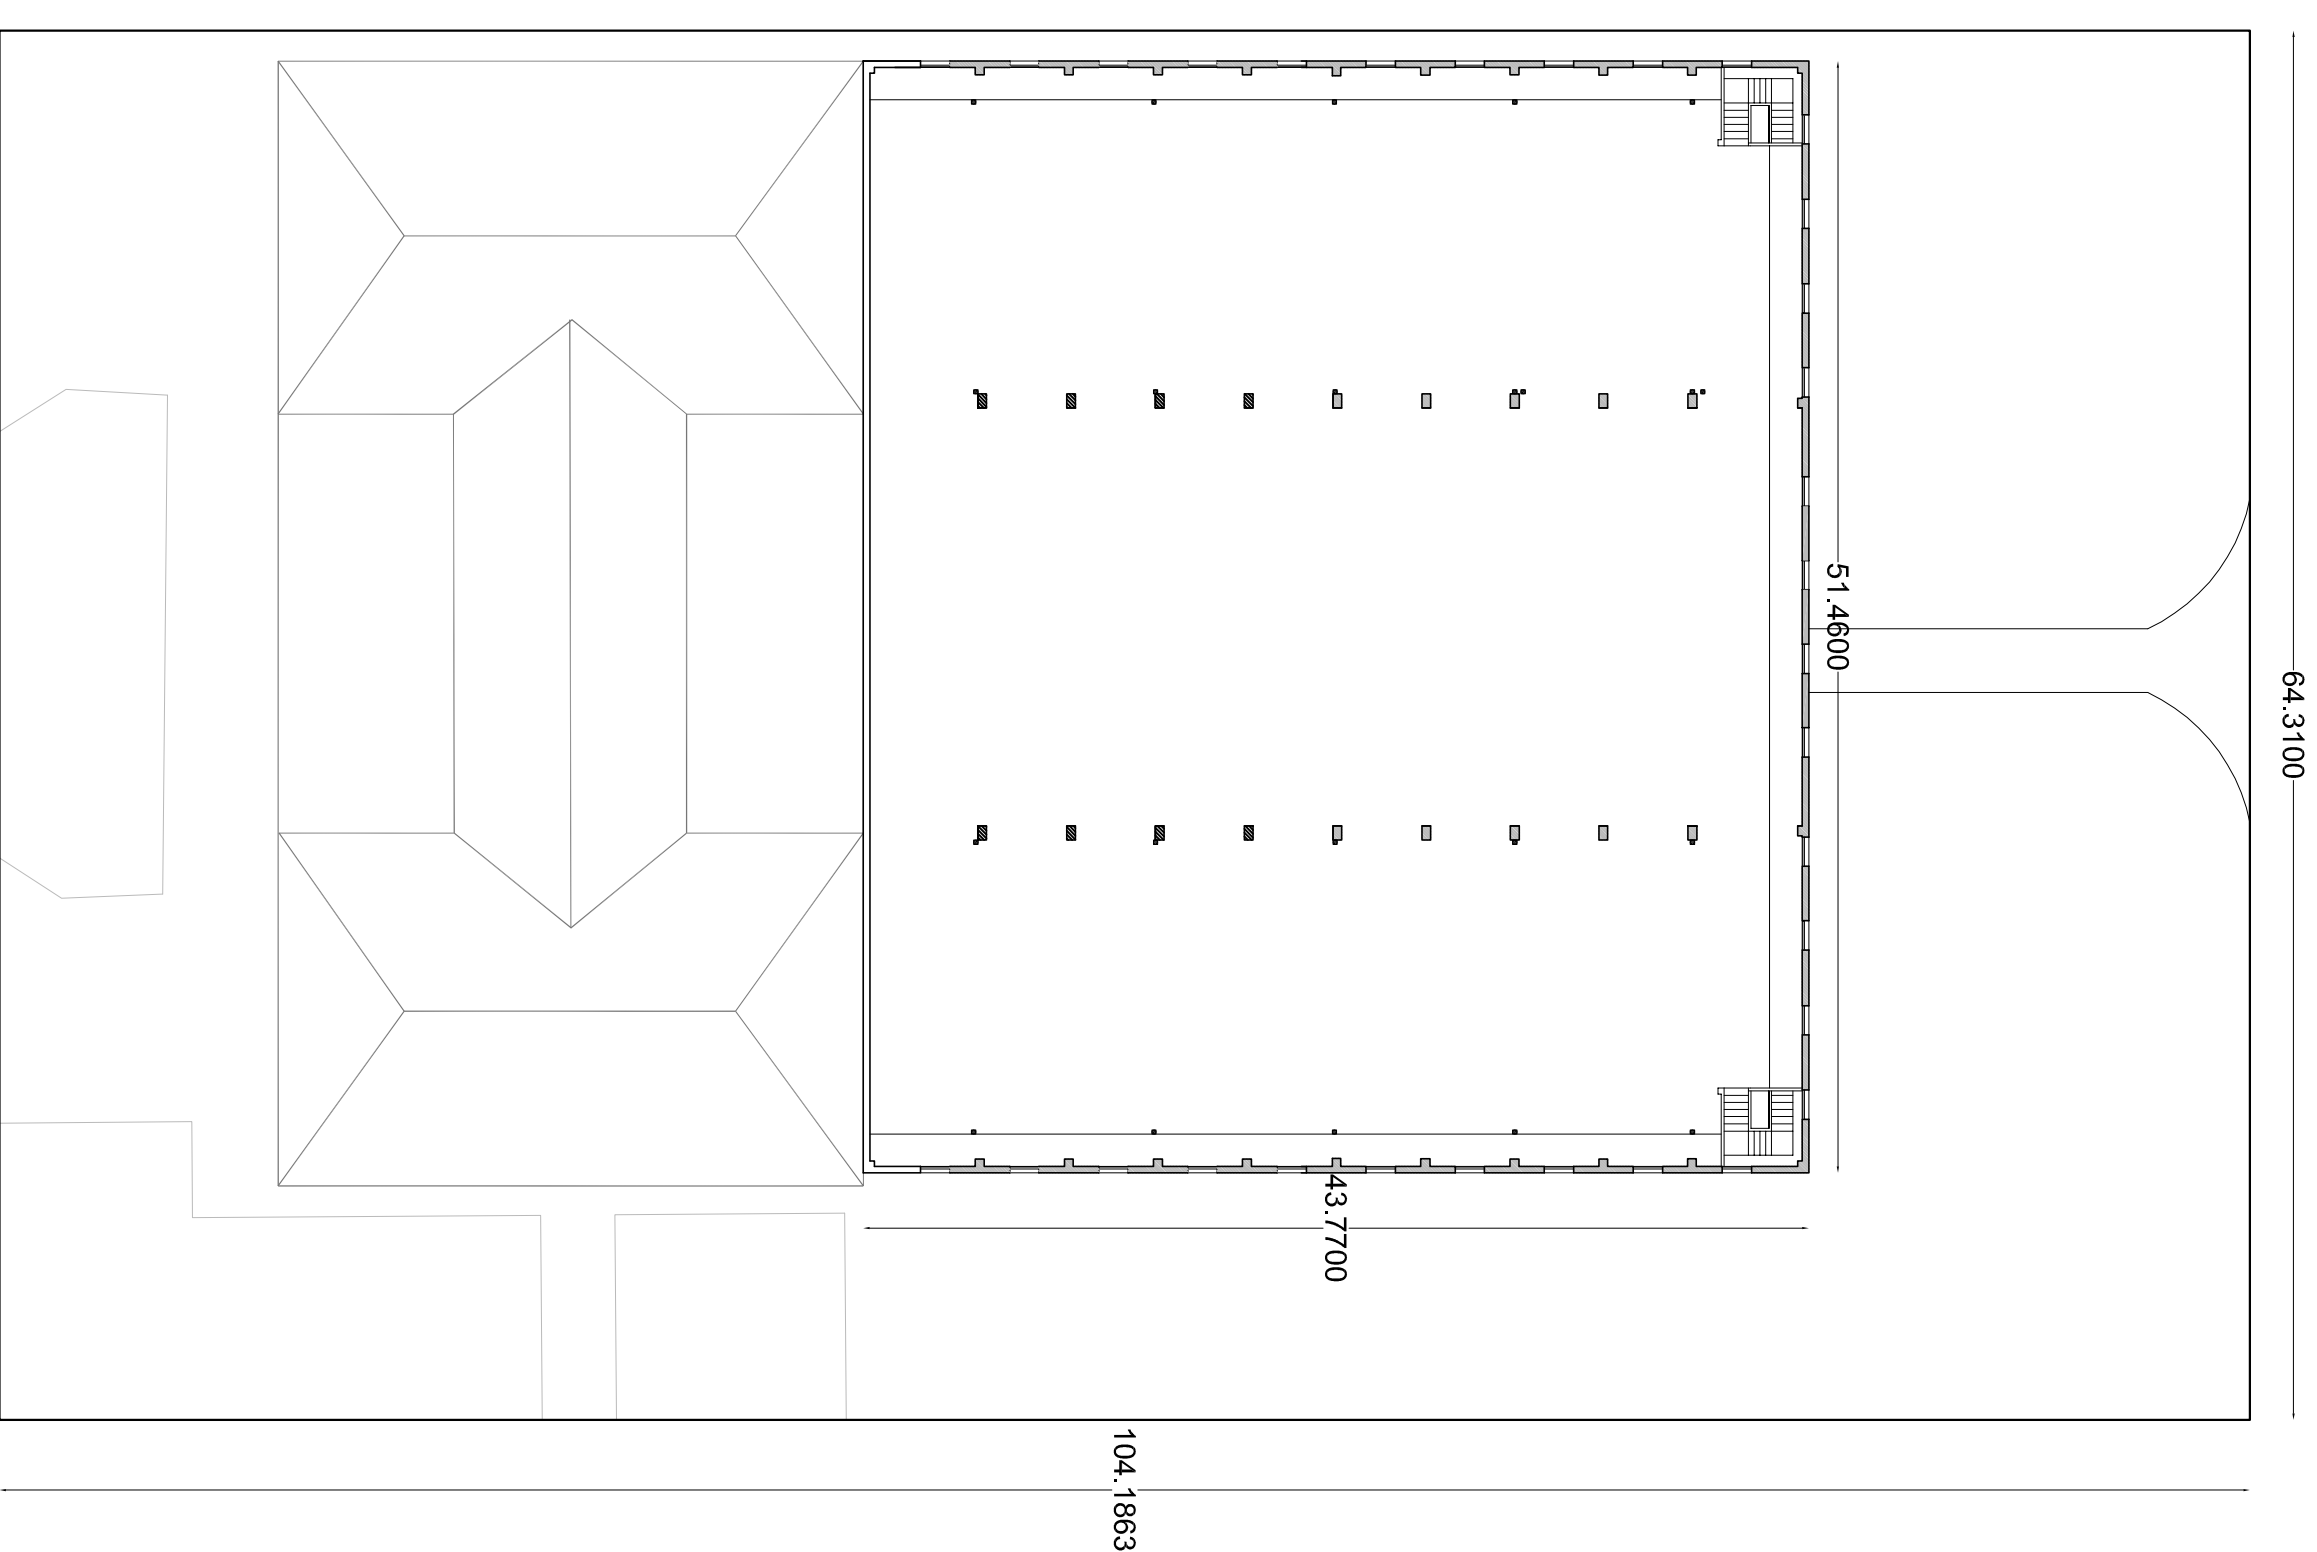


ESTADO ACTUAL


SUPERFICIE DE PARCELA	6,700 m²
SUPERFICIE CONSTRUIDA EDIFICIO CONTENEDOR planta bajo rasante	373 m²
SUPERFICIE CONSTRUIDA EDIFICIO CONTENEDOR planta sobre rasante	2,252 m²
SUPERFICIE CONSTRUIDA EDIFICIO NUEVO ARCHIVO planta sobre rasante	254,62 m²

PLANTA ESTADO ACTUAL
EDIFICIO CONTENEDOR PMAC

PLANTA SUPERIOR
ÁREA PREVISTA PARA INTERVENCIÓN

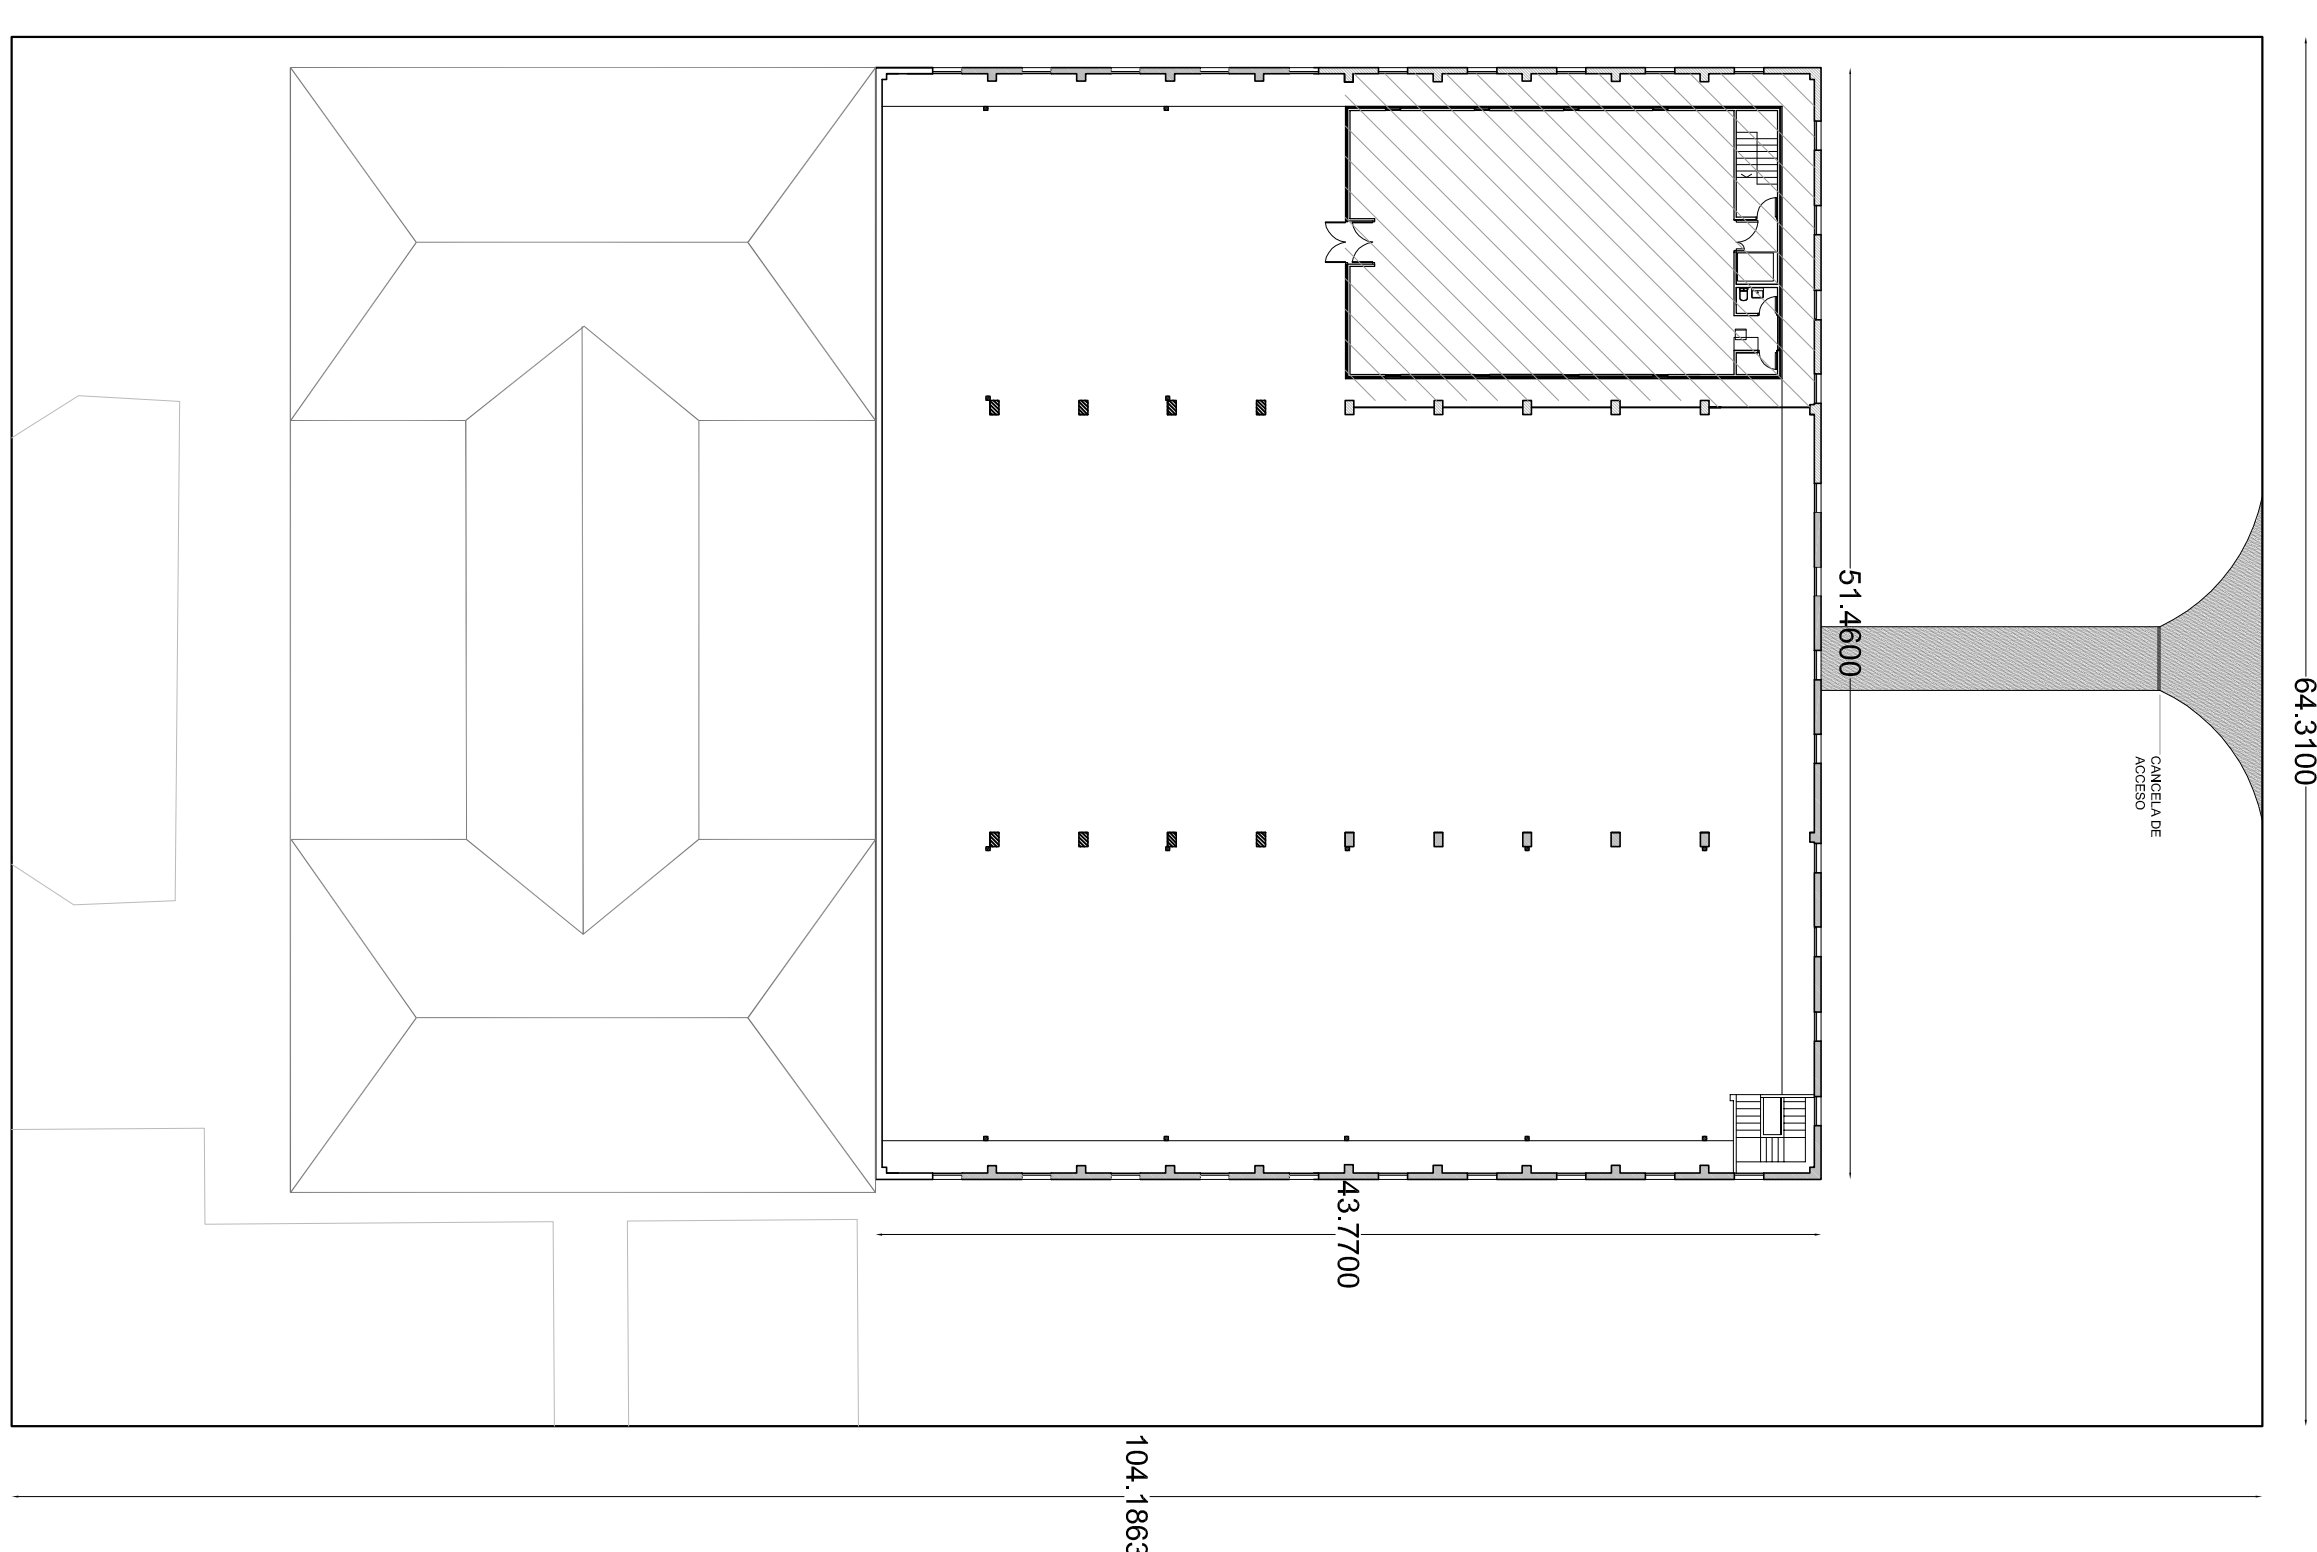

PLANTA SEMISÓTANO ÁREA PREVISTA INTERVENCIÓN

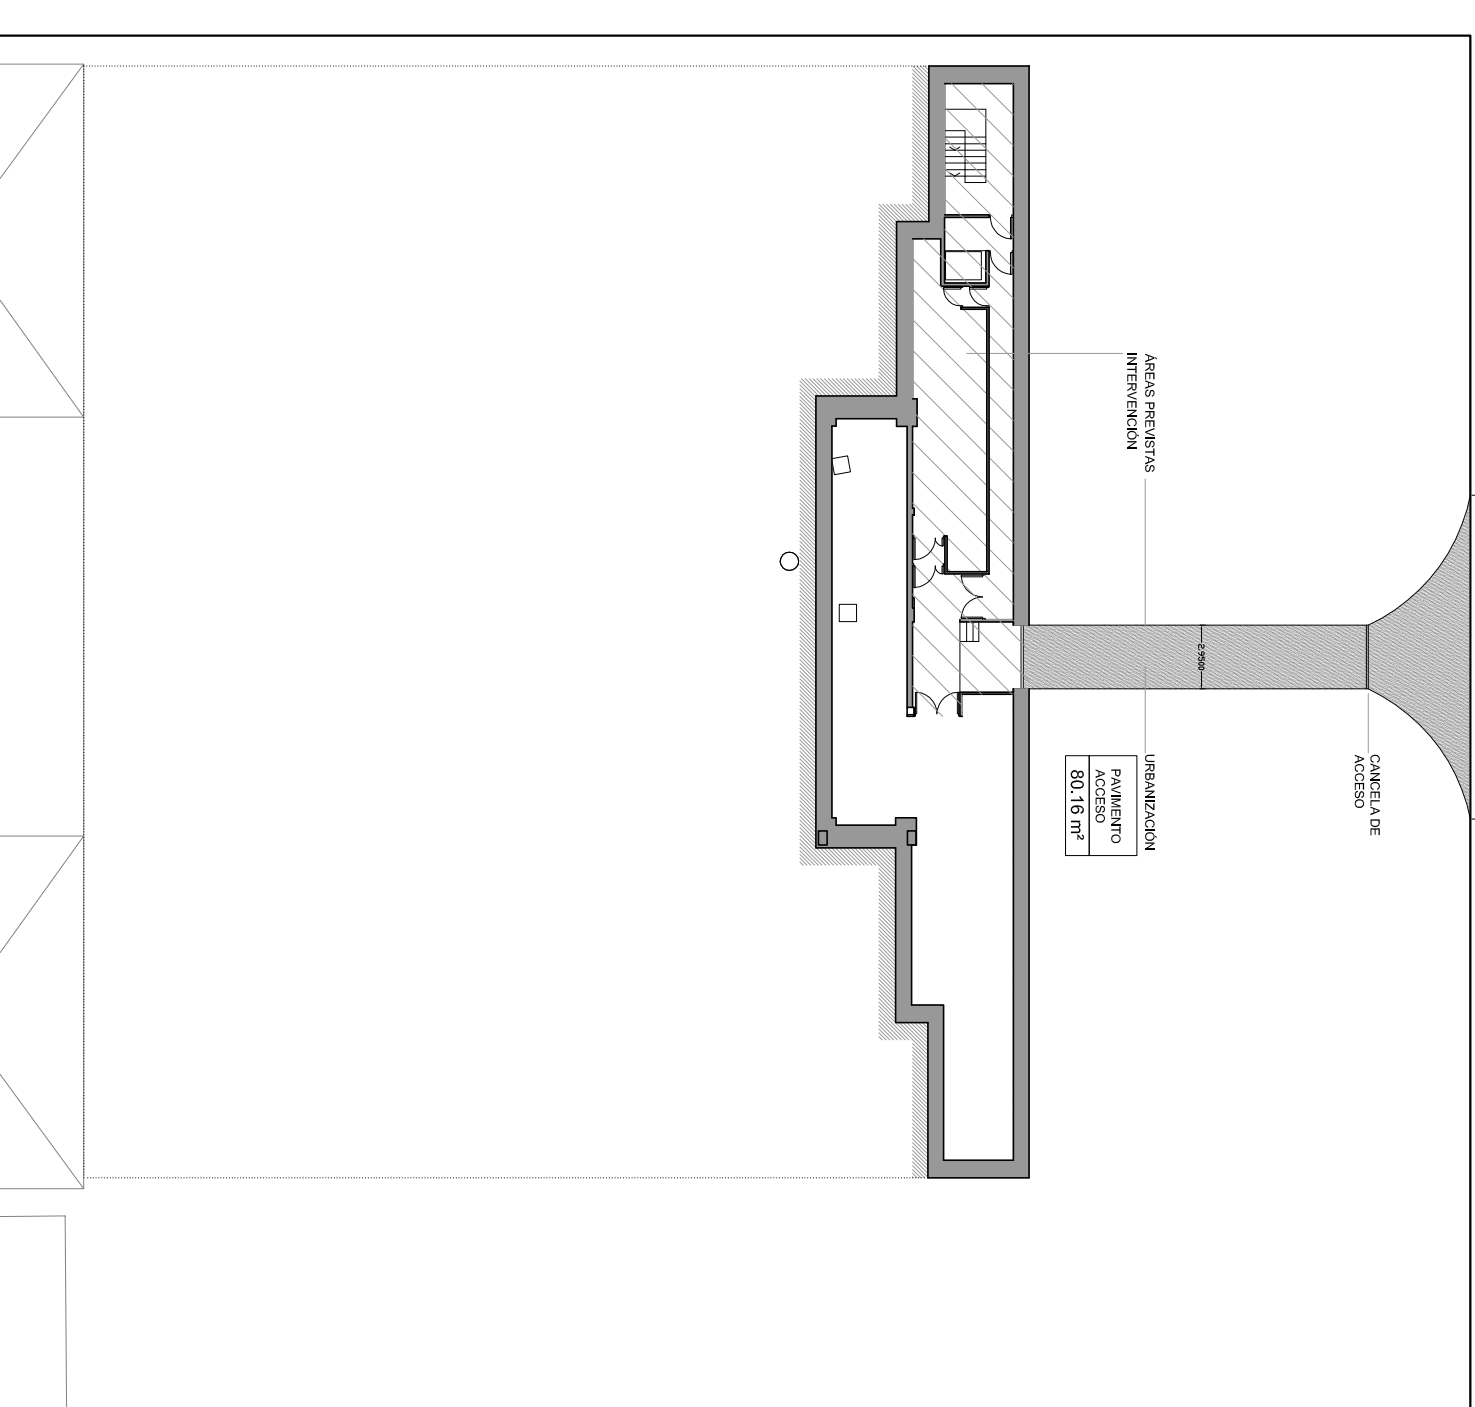

PROYECTO
DE NUEVO ARCHIVO GENERAL
CONFEDERACION HIDROGRAFICA
DEL CANTÁBRICO
CALLE BURRIANA, OVIEDO

FECHA: MARZO 2011

CONFEDERACIÓN HIPÓTECA DEL CANTÓN

AUTOR:

JOSE RAMON FERNANDEZ MOLIN
ARQUITECT

ESCALA: 0 0,5 1 2 3 4 m

TÍTULO:

SITUACIÓN

