

ESTADO PROYECTO

PLANTAS e:1/75

- Área contemplada al hacer la superficie a cubrir mediante Topografía por métodos de campo. Colaborar para cubrirse la zona

Área afectada por cambios de nivel. Superficie a cubrir mediante Topografía por métodos de campo. Colaborar para cubrirse la zona

Área afectada por cambios de nivel. Superficie a cubrir mediante Topografía por métodos de campo. Colaborar para cubrirse la zona
- A1 Pintura plástica de interior color a decidir por la D.F.

A2 Alacorado cerámico

- SOLDADOS

S1 Sotelo de gres



S2 Sotelo de homónjon

TECHOS


T1 Techo estructura vista

ACABADOS INTERIORES


PLANTA SEMISOTANO	Superficie útil	PLANTA PRINCIPAL	Superficie útil
Muelle de carga	9,00 m²	Escalera	9,53 m²
Vestibulo 1	16,90 m²	Vestibulo ascensor	3,95 m²
Vestibulo 2	19,70 m²	Aseo	2,30 m²
Vestibulo 3	2,65 m²	Cuarto usos multiples	1,90 m²
Vestibulo 4	1,30 m²	Distribuidor/Zona consultae expi.	3,45 m²
Archivo	44,10 m²	Espacio archivo	212,77 m²
Vestibulo ascensor	4,90 m²	Vestibulo	4,50 m²
Vestibulo escalera	18,10 m²		
Superficie útil total	16,65 m²	Superficie útil total	238,40m²
		Superficie construida total	234,82 m²

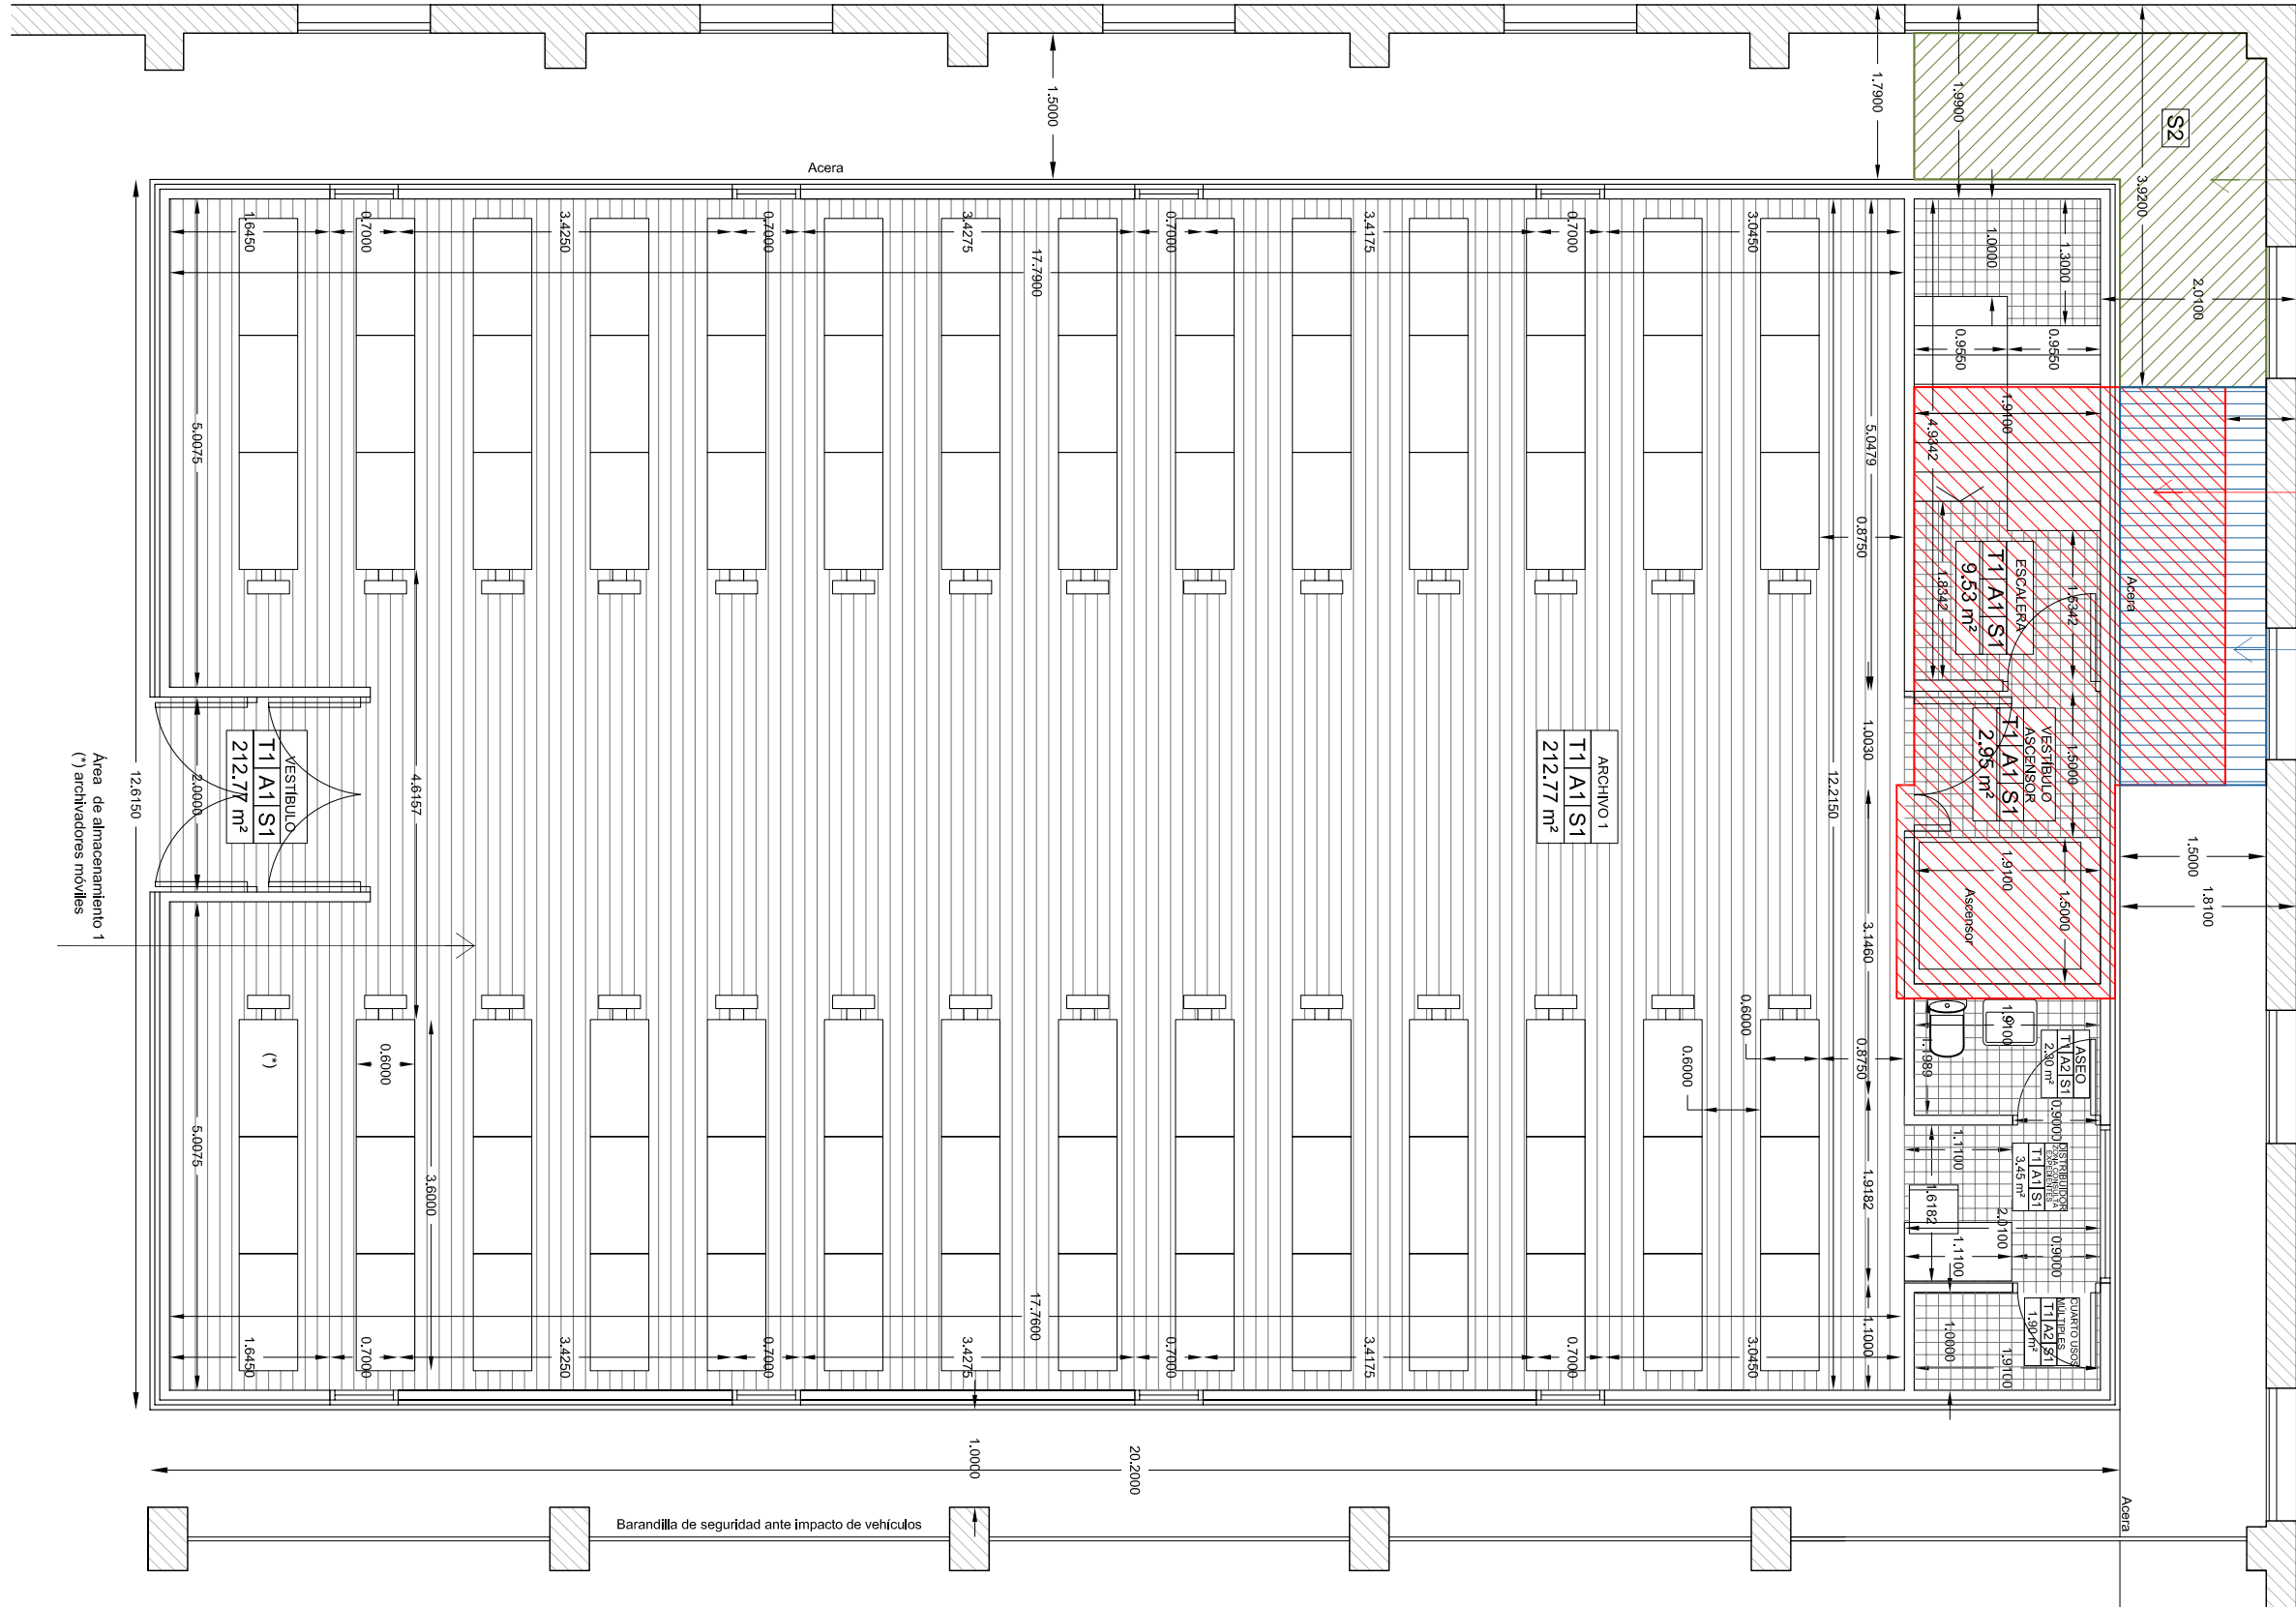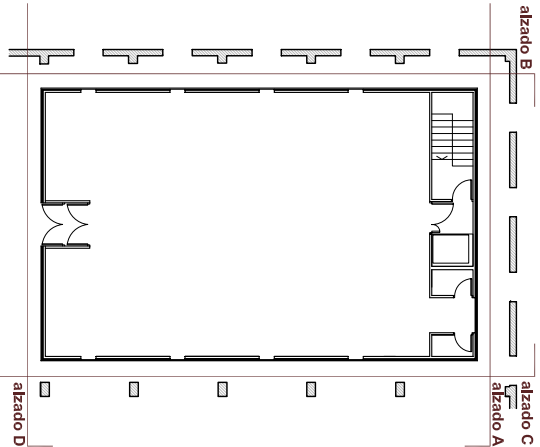

PLANTA (PROPUESTA)

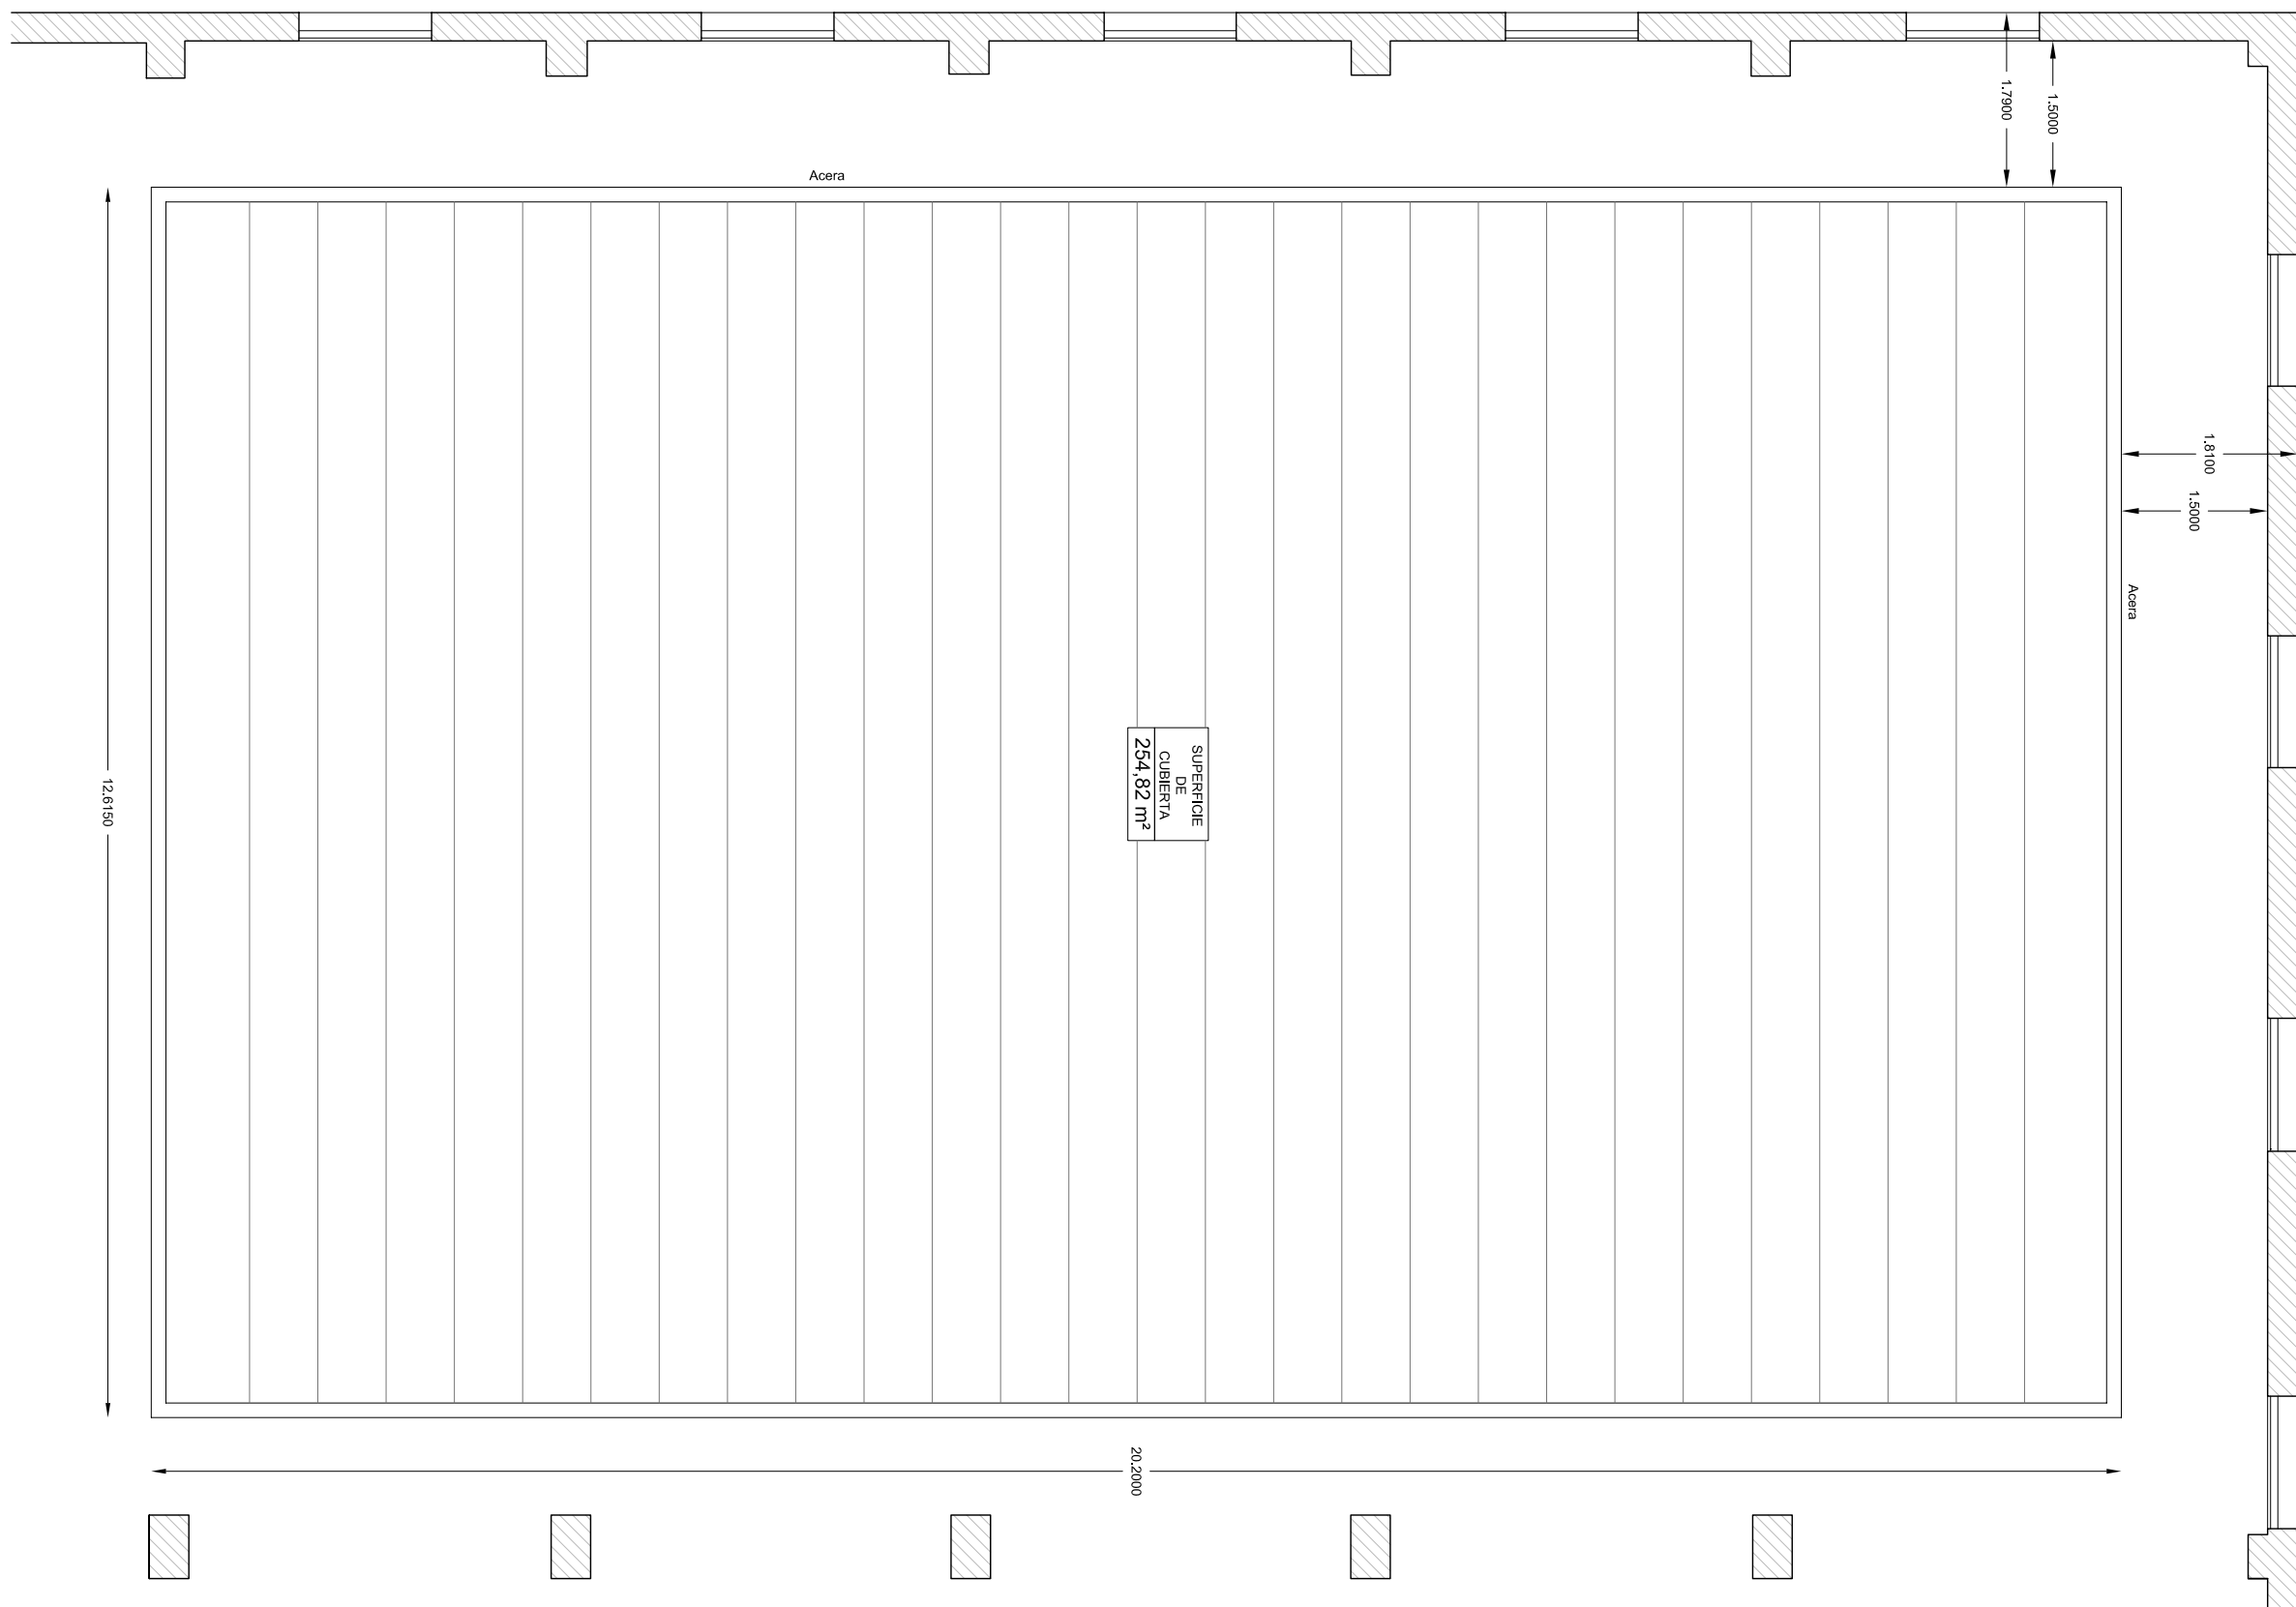

PLANTA DE CUBIERTA (PROPUESTA)

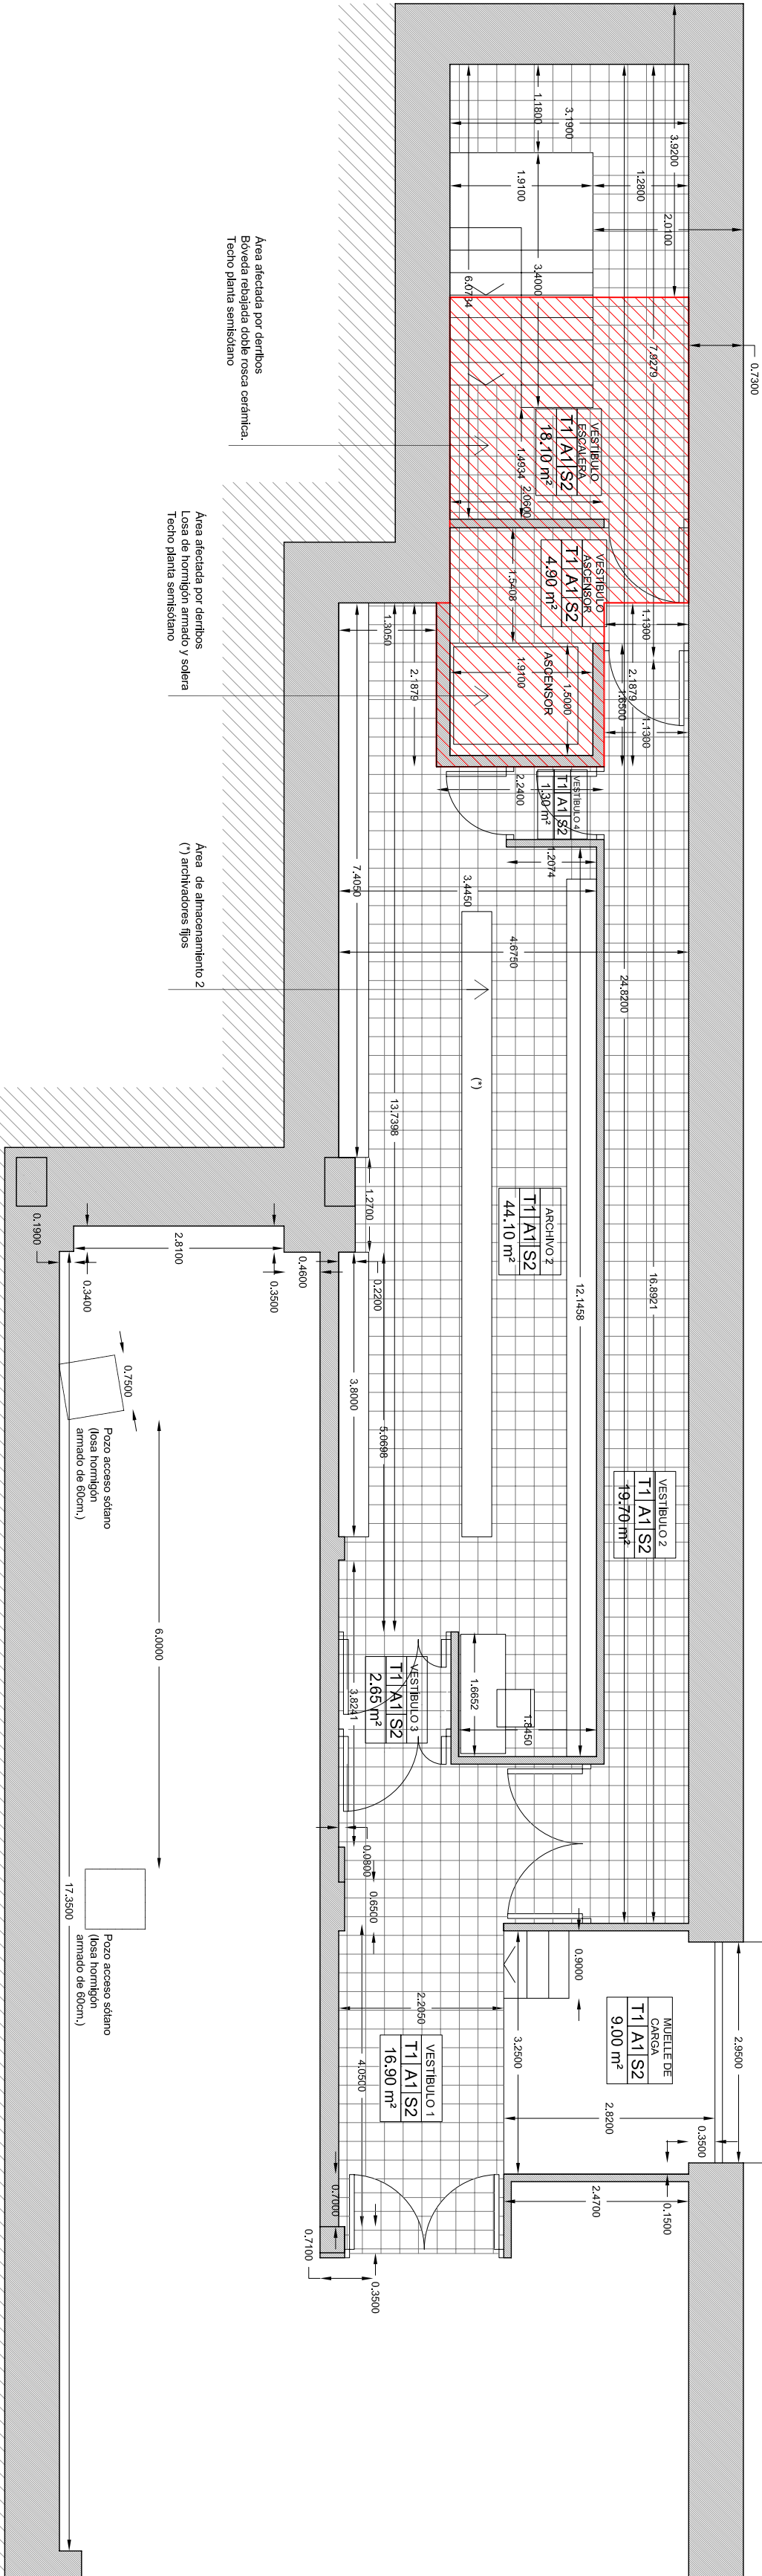

PLANTA SEMISOTANO (PROPUESTA)

ALZADOS e:1/100

