



ESTRUCTURA


ESTRUCTURA DE CUBIERTA

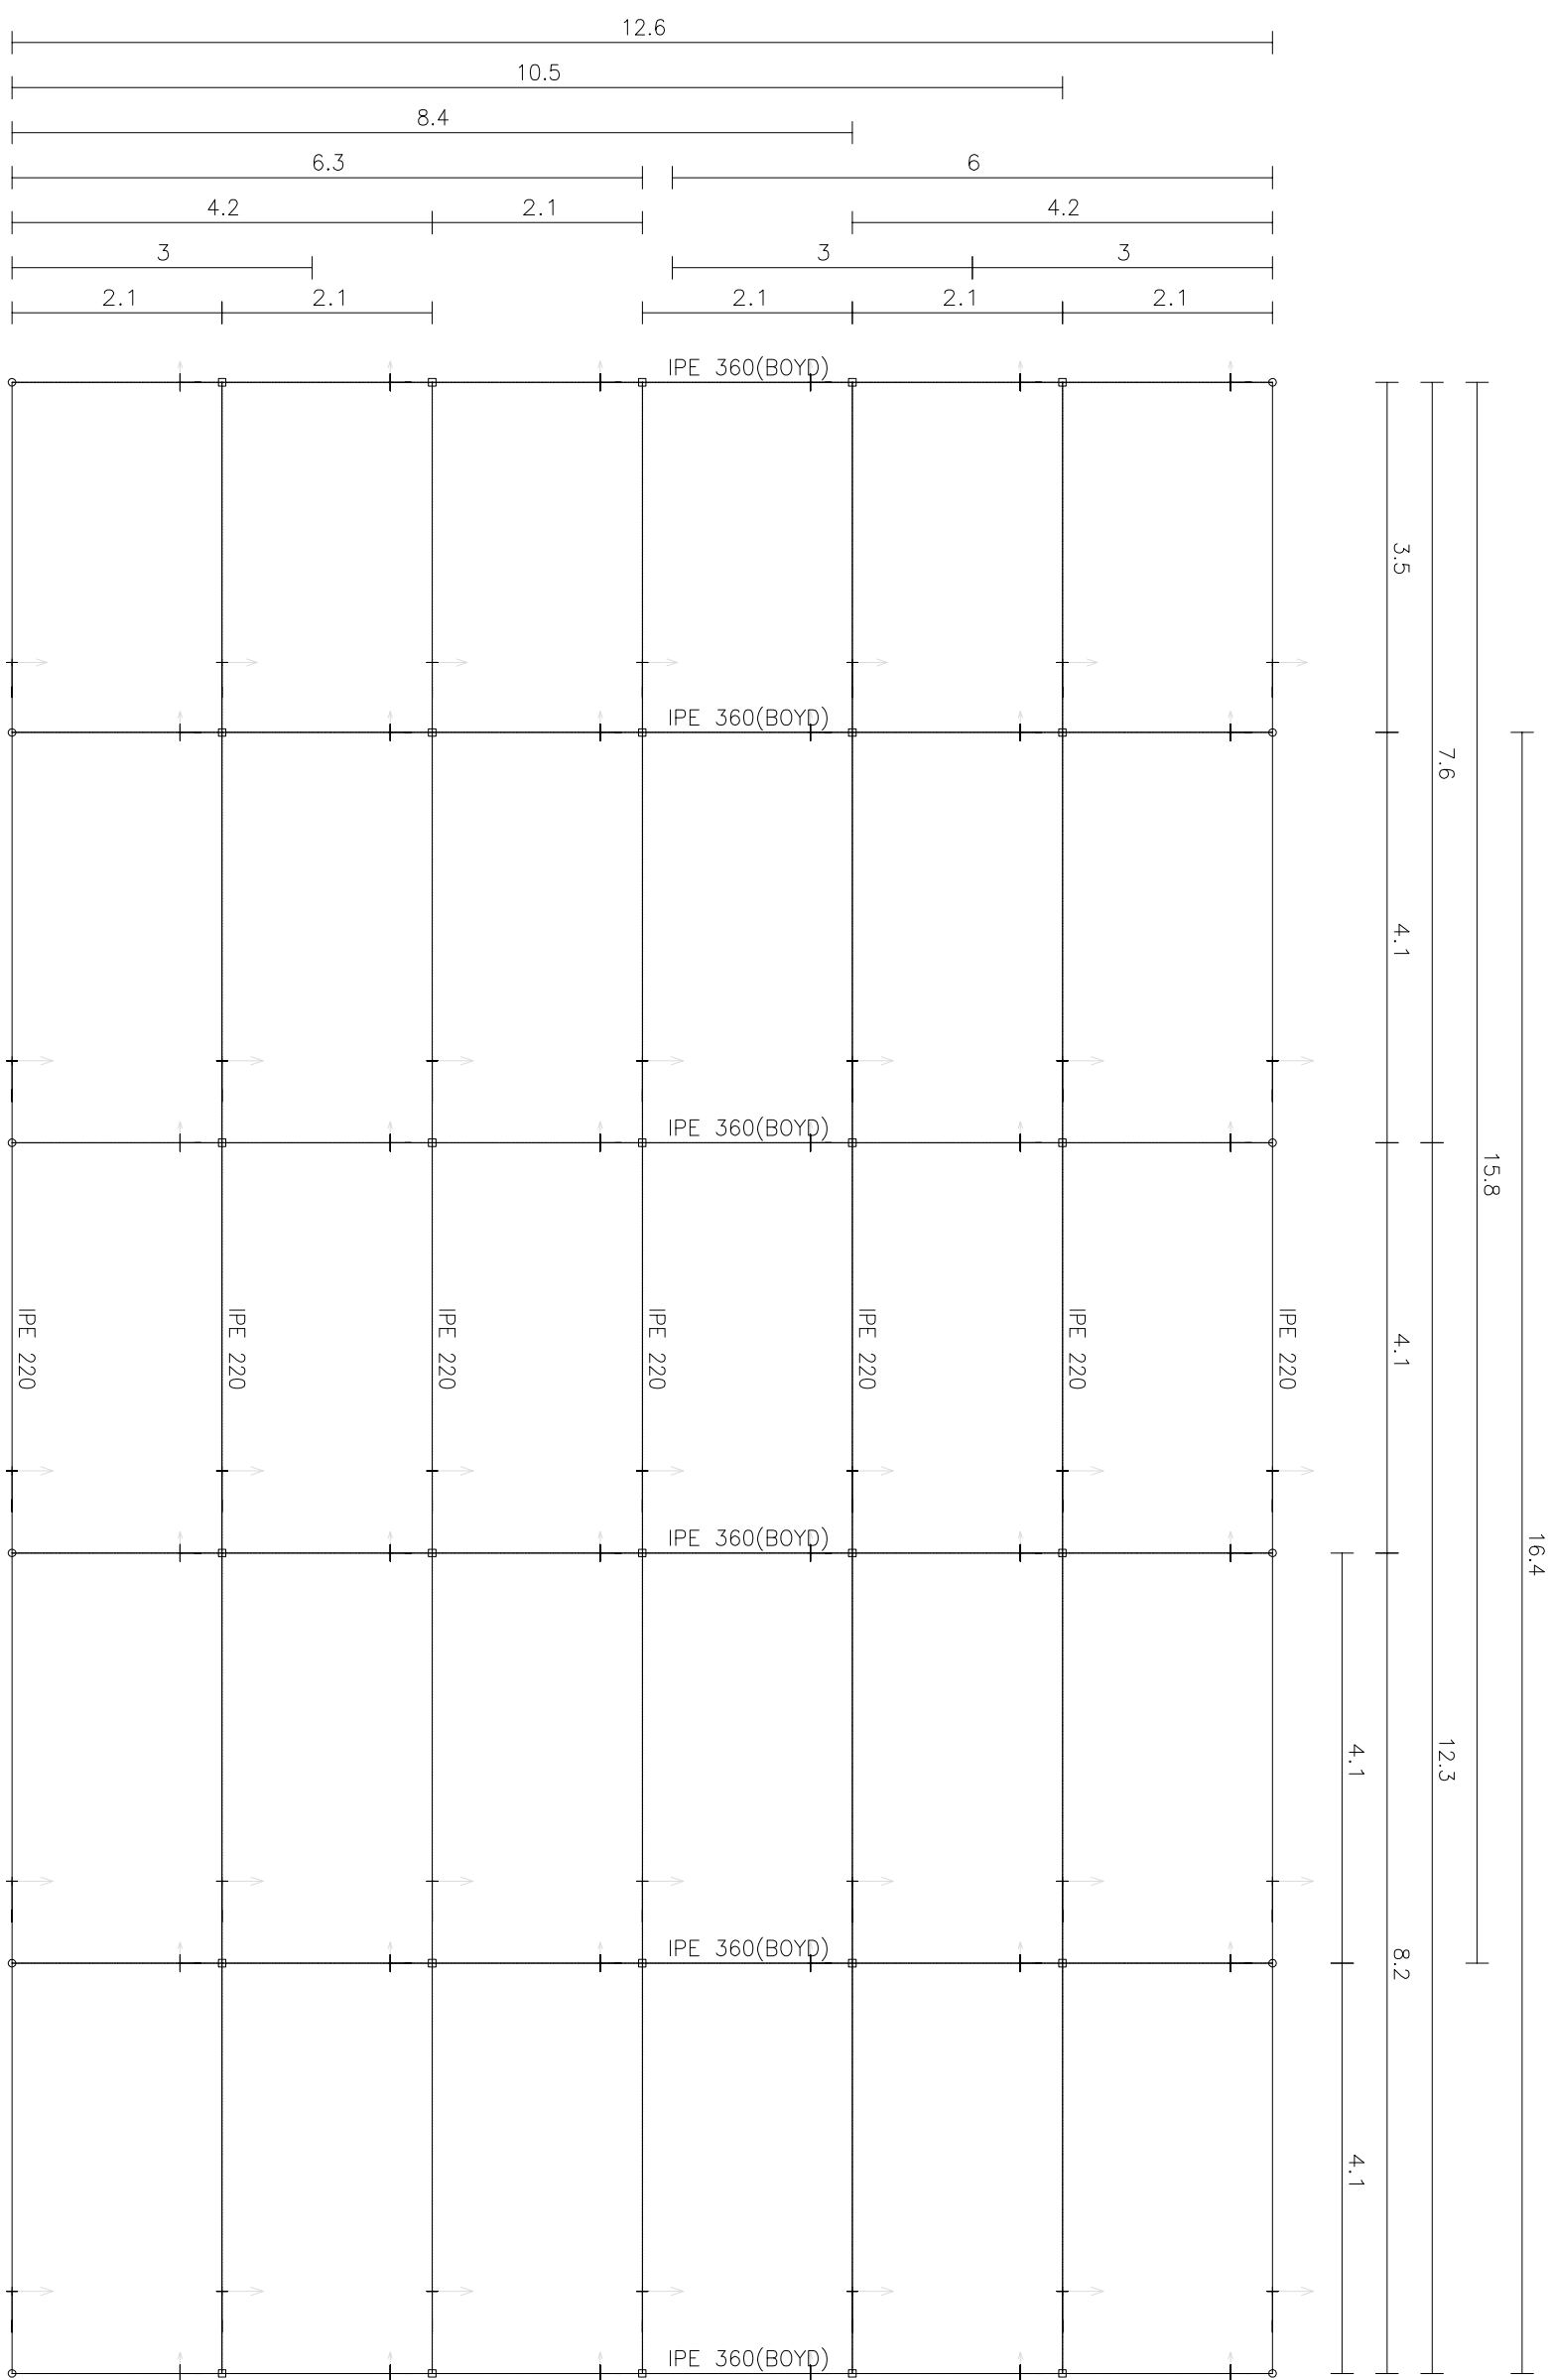


ESTRUCTURA PLANTA

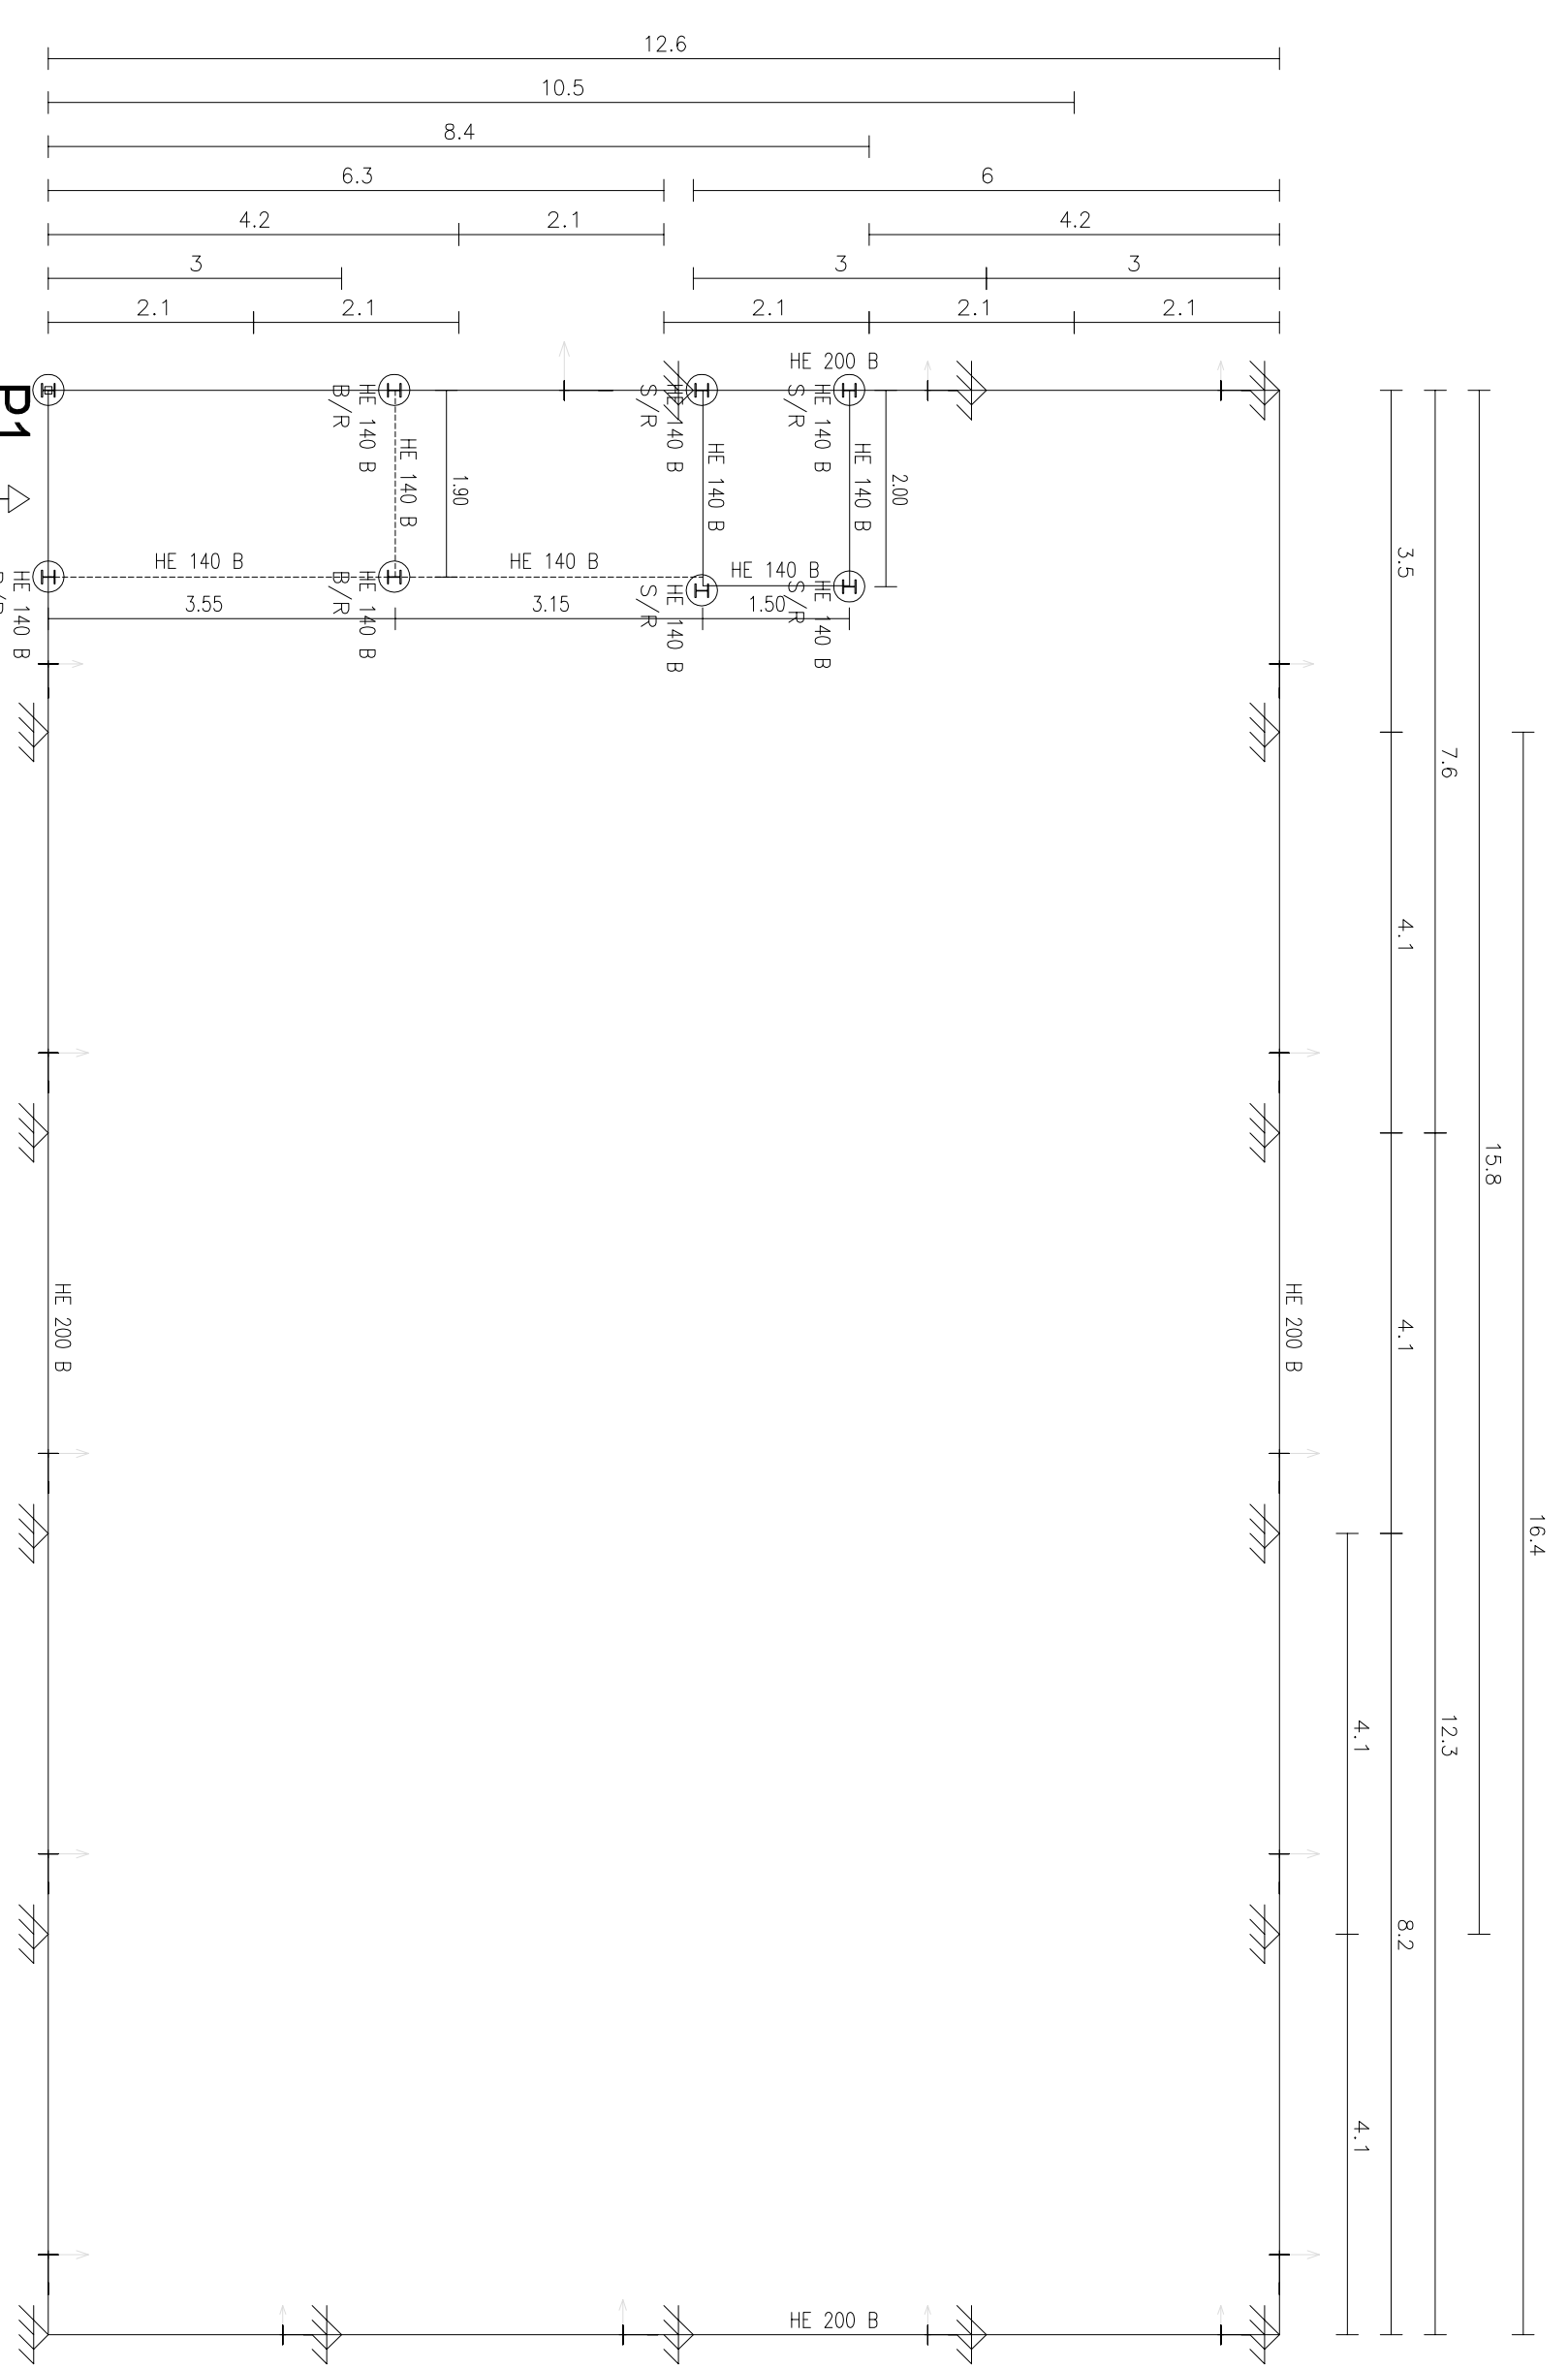


ENLACE ARTICULADO EN EXTREMO DE VANO DE VIGA CON PILAR (HEB) DE ÚLTIMA PLANTA

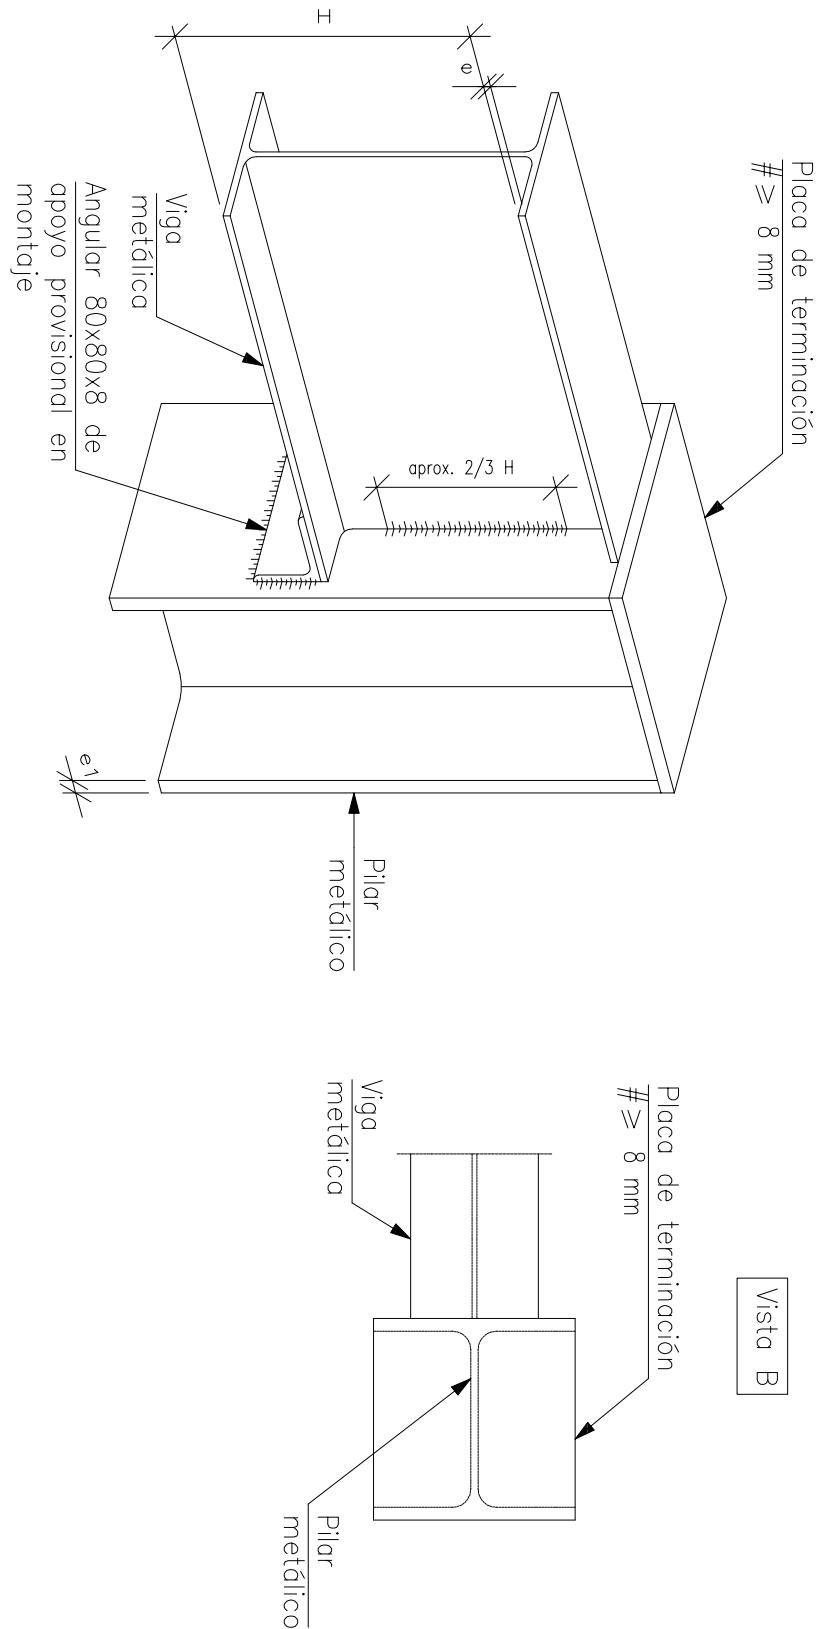


AXONOMETRIA ESTRUCTURA

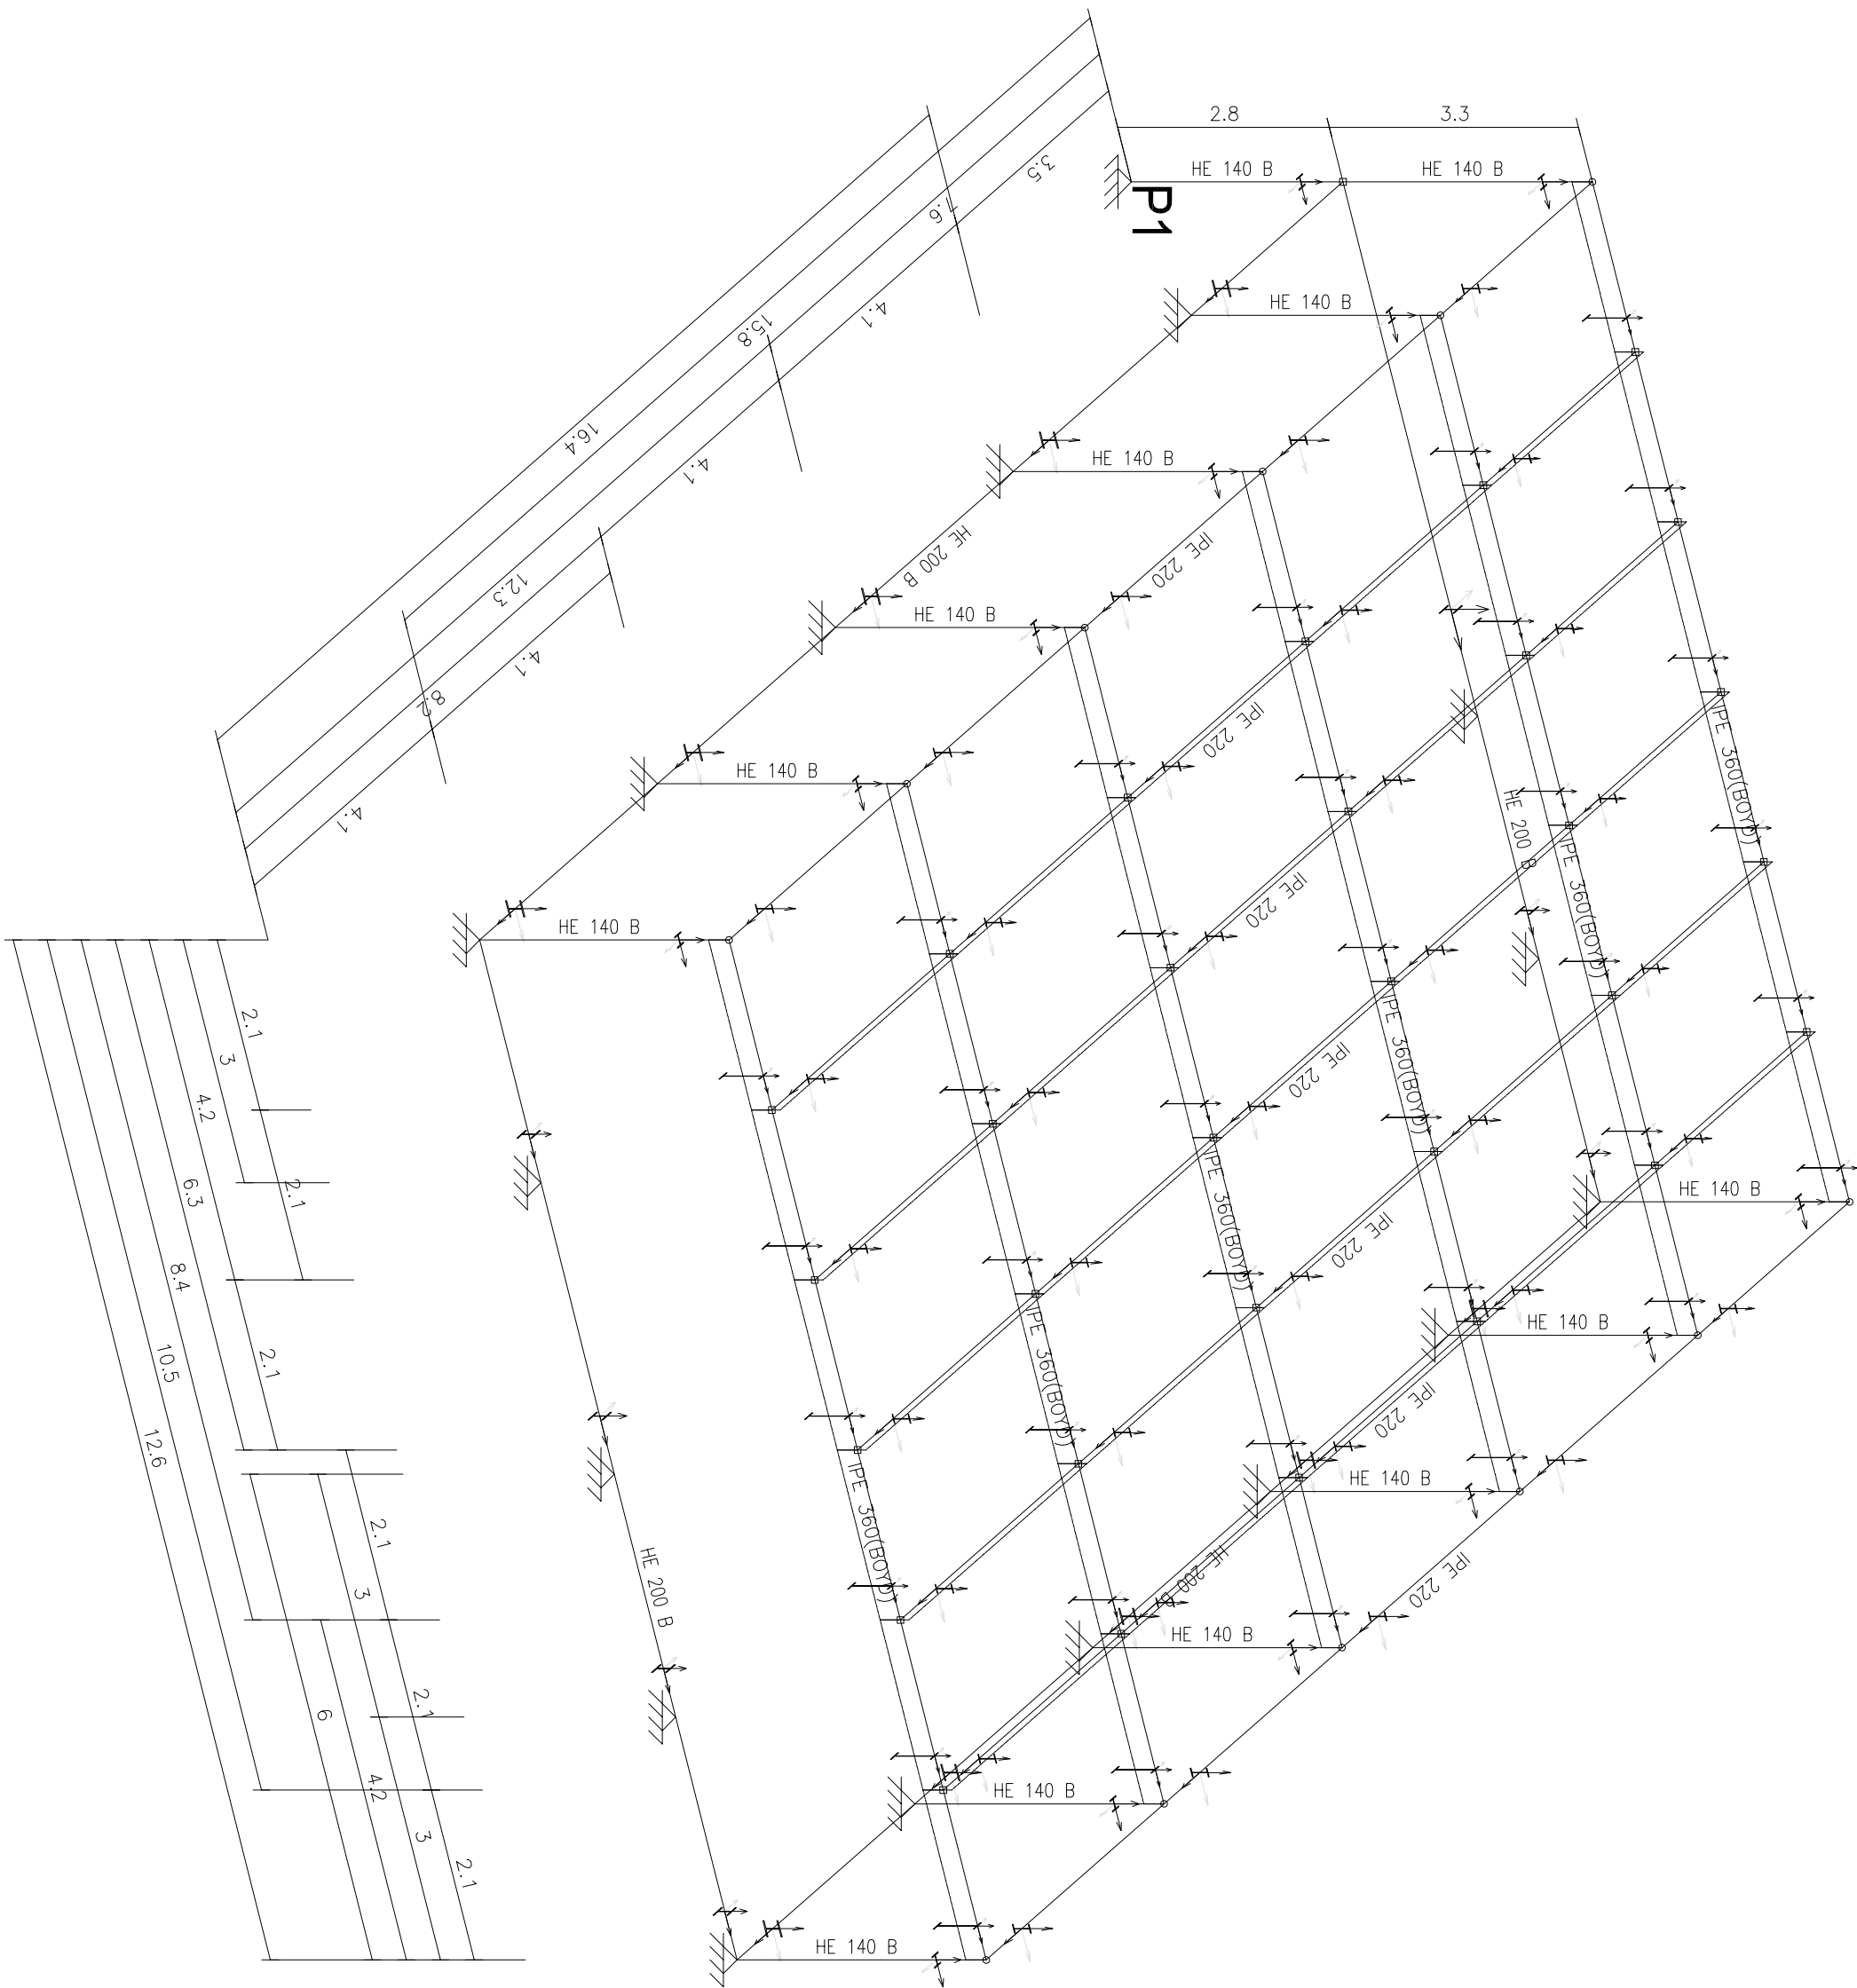


DETALLE ESTRUCTURA DE ESCALERA PERFILES HEB 140

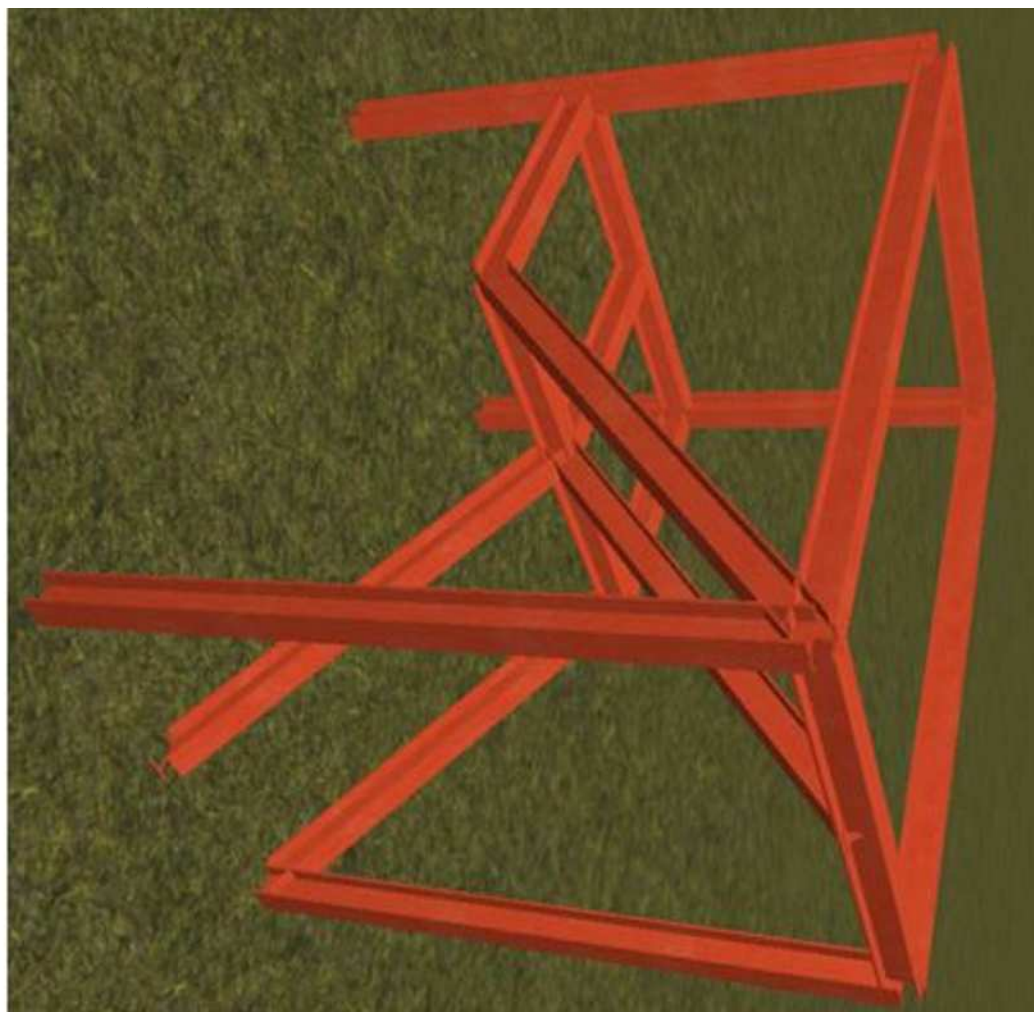

DETALLE ESTRUCTURA DE ESCALERA PERFILES HEB 140

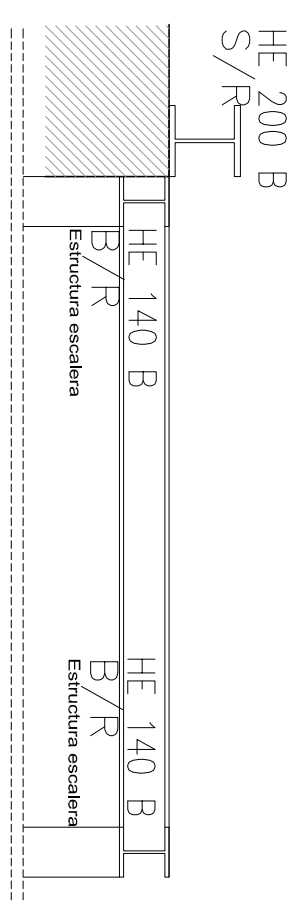

DETALLE ESTRUCTURA DE ASCENSOR PERFILES HEB 140

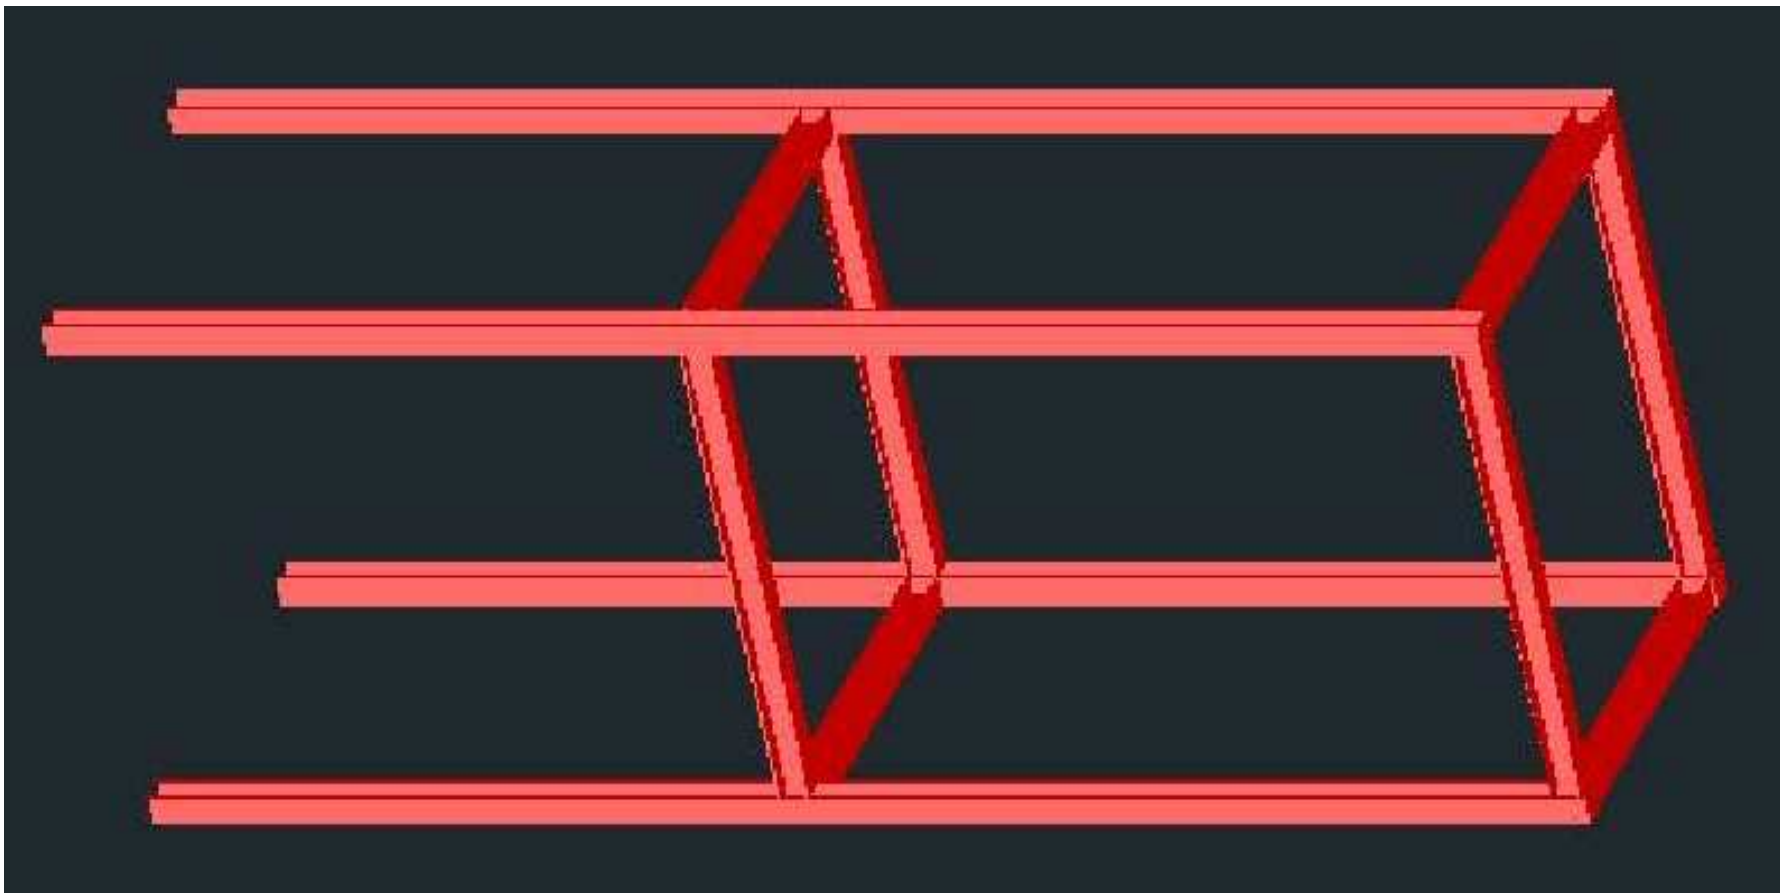

DETALLE ANCLAJE PILARES

