


SECCIONES TIPO ZANJA

TIPO 1
(CON ENTIBACION, SIN PREZANJA)

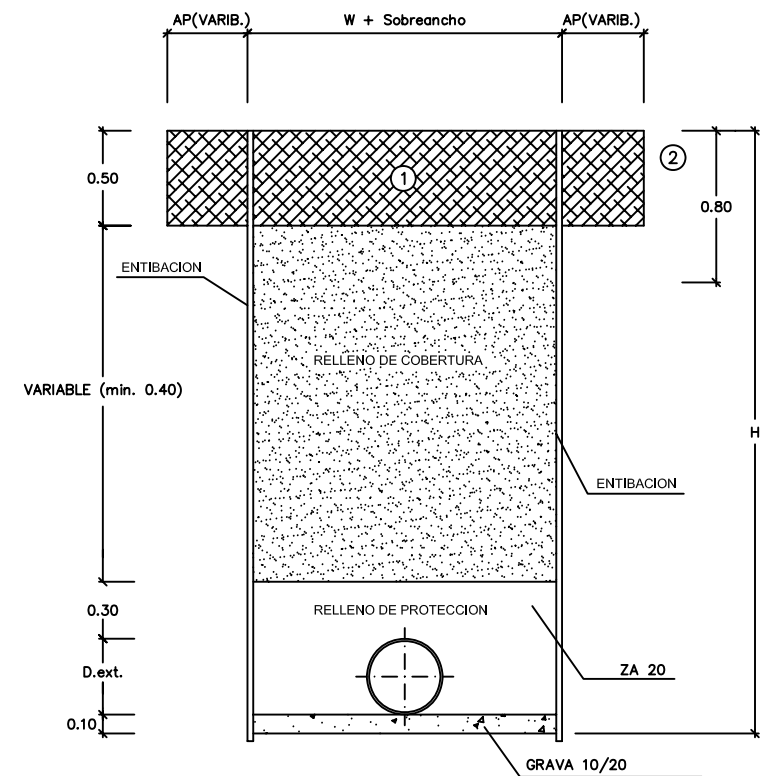


D.ext	W
300	800
400	900
500	1000
600	1100
700	1200
800	1300
1000	1500
1200	1700
1400	2000
1600	2200
1800	2400


SOBREANCHO DE ABONO	
TIPO DE ZANJA	s
SIN ENTIBACION	0
CON ENTIBACION	0.40

- ① EN ZONAS PAVIMENTADAS DEMOLICION Y REPOSICION DE PAVIMENTO EN ZONAS NO PAVIMENTADAS DESPEJE Y DESBROCE, EXCAVACION EN ZANJA Y REPOSICION DE TERRENO NATURAL DE LA PROPIA EXCAVACION, SALVO EN ROCA EN ROCA DESPEJE Y DESBROCE, EXCAVACION EN ROCA Y RELLENO DE ESCOLLERA
- ② SOLAMENTE EN ZONA PAVIMENTADA, DEMOLICION Y REPOSICION DE PAVIMENTO CON ANCHO VARIABLE
- ③ P ES VARIABLE CON UN MINIMO DE 1.50 m.


TIPO 3
(SIN ENTIBACION)




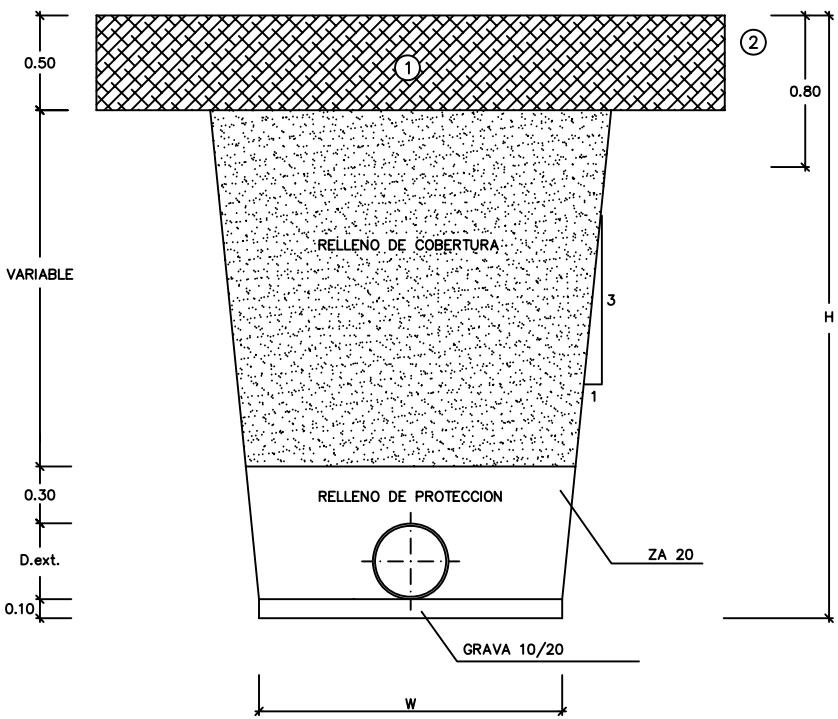


TIPO 2
(CON ENTIBACION, Y CON PREZANJA)

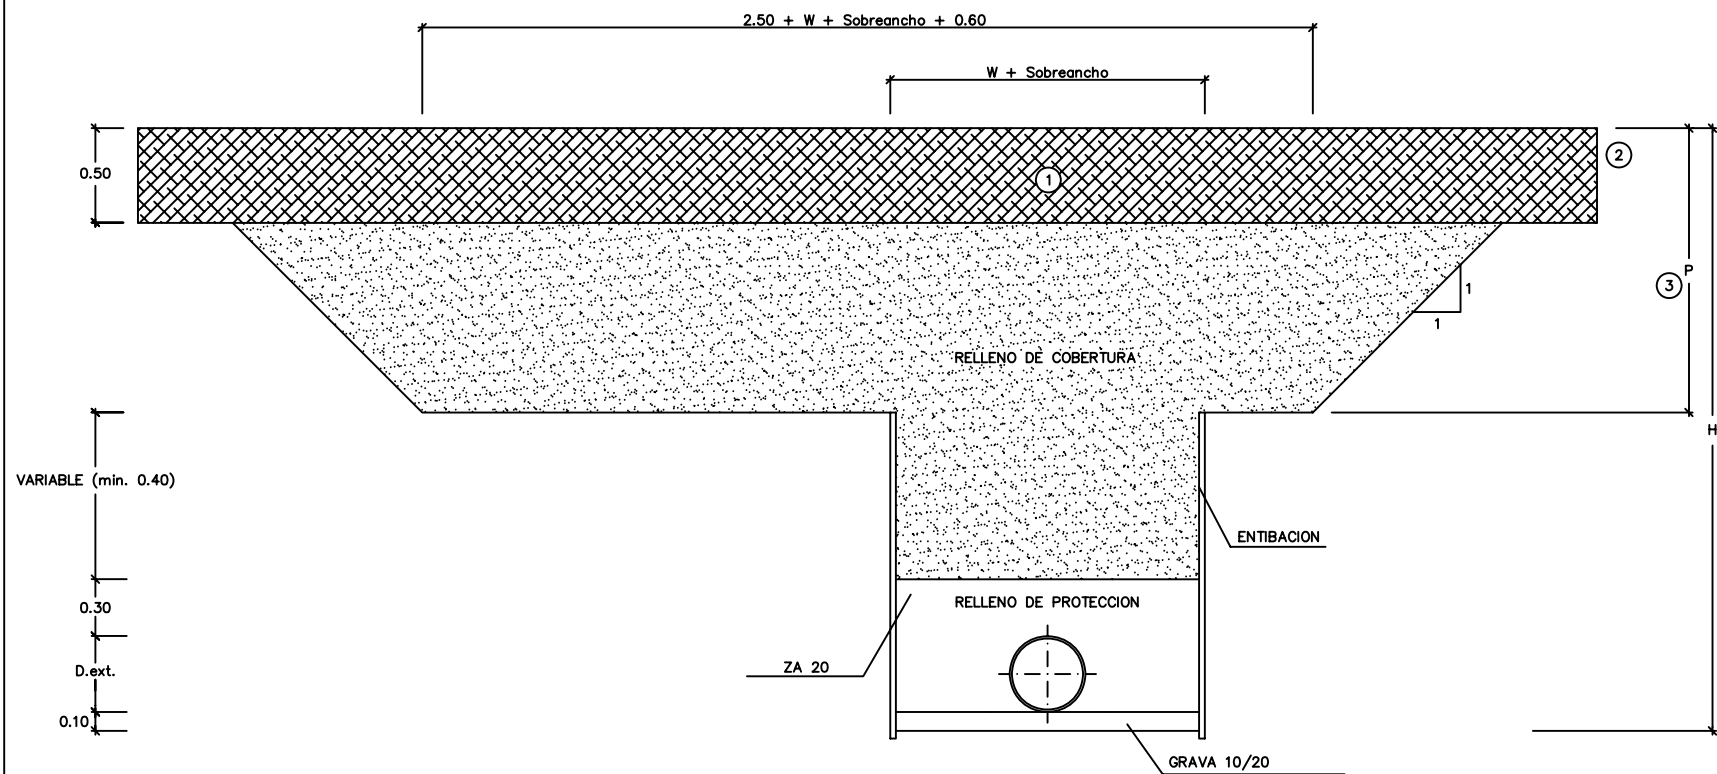


TIPO 4
ZANJA EN CRUCE DE CAUCES
(PERPENDICULAR AL CAUCE)
ESCALA 1/50

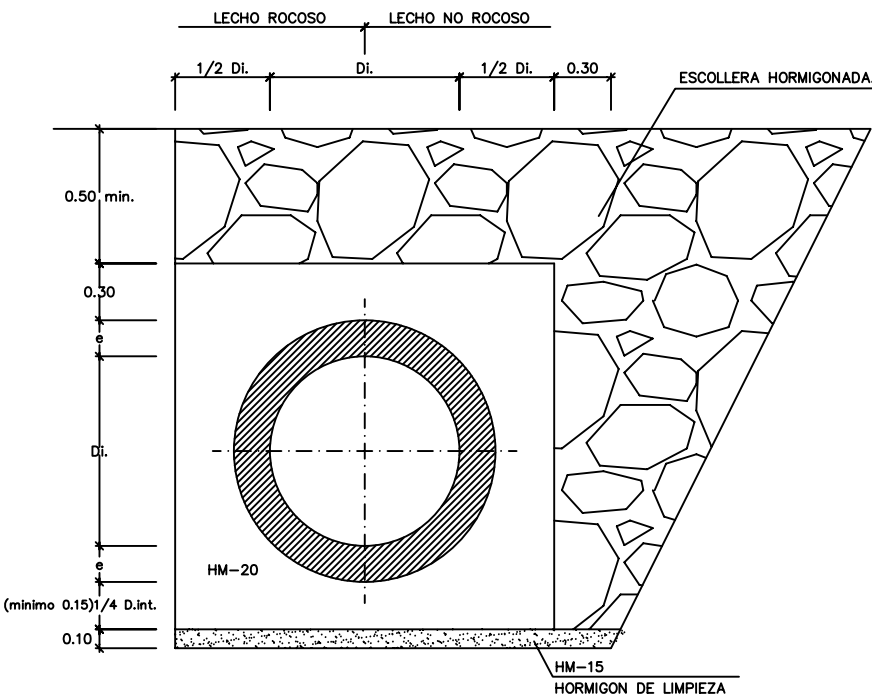


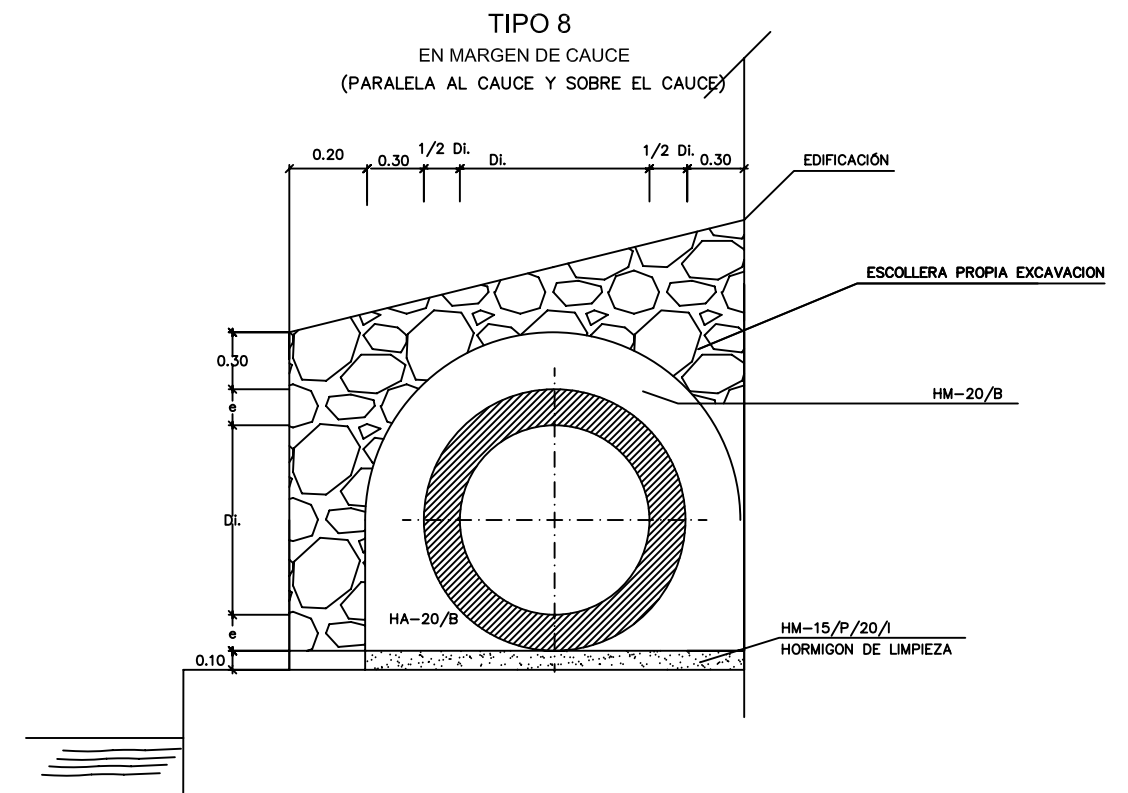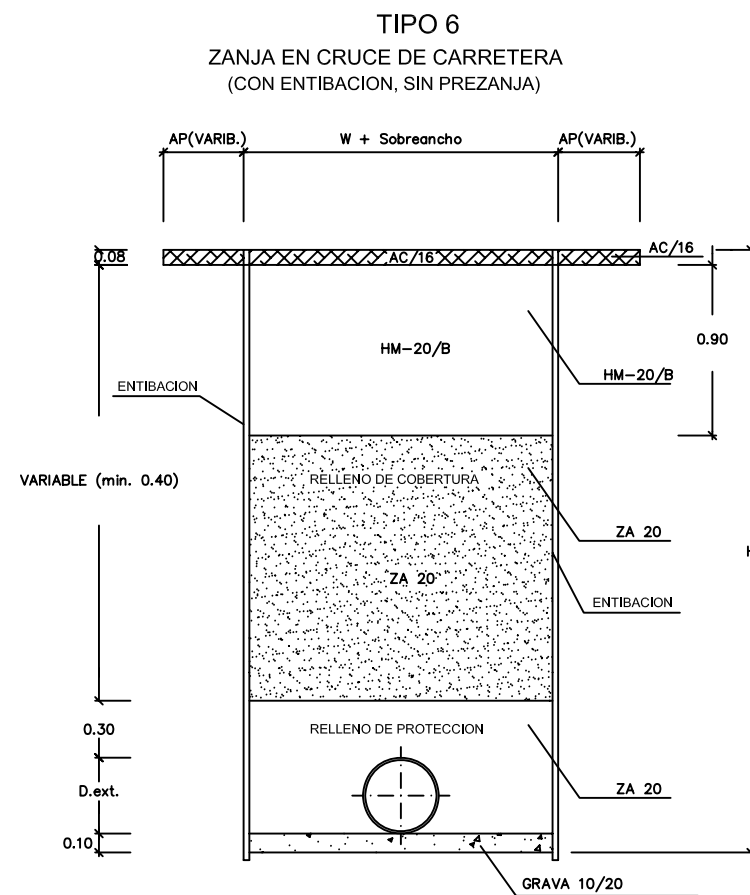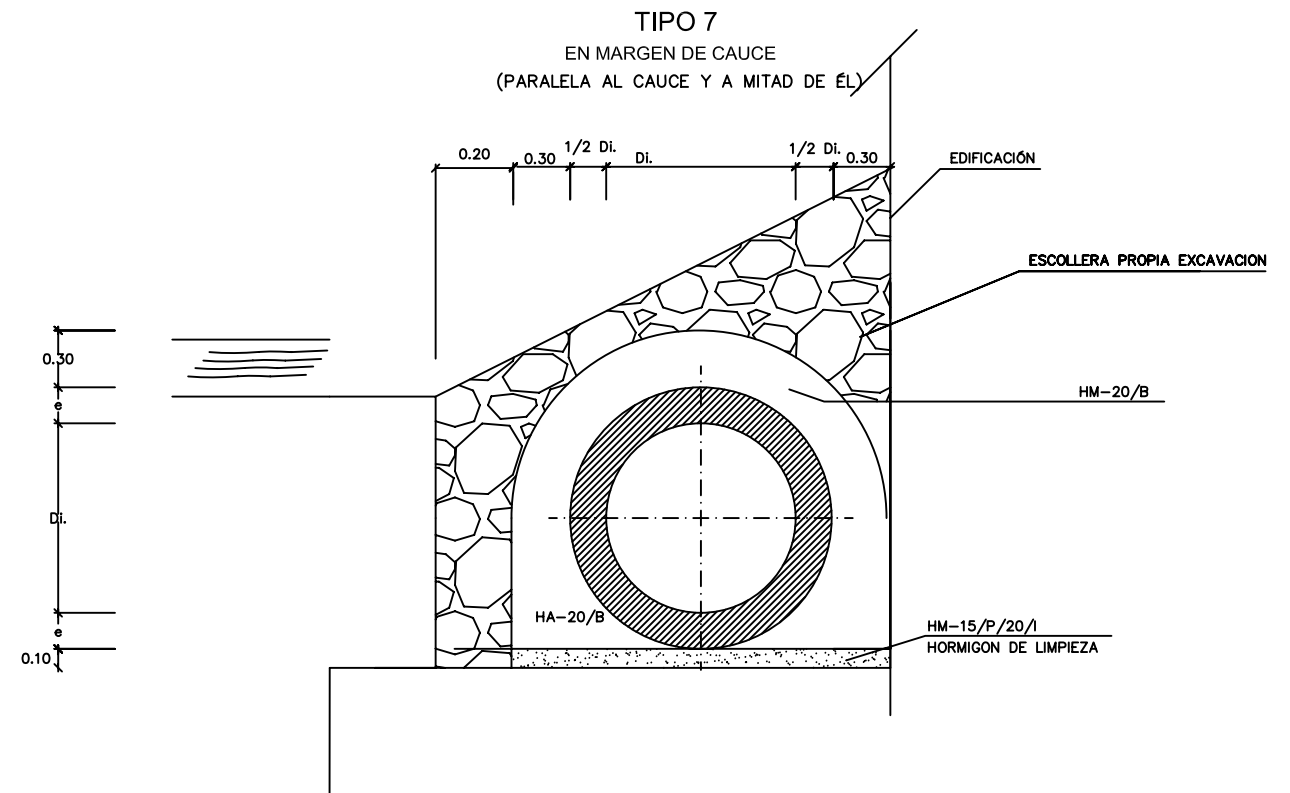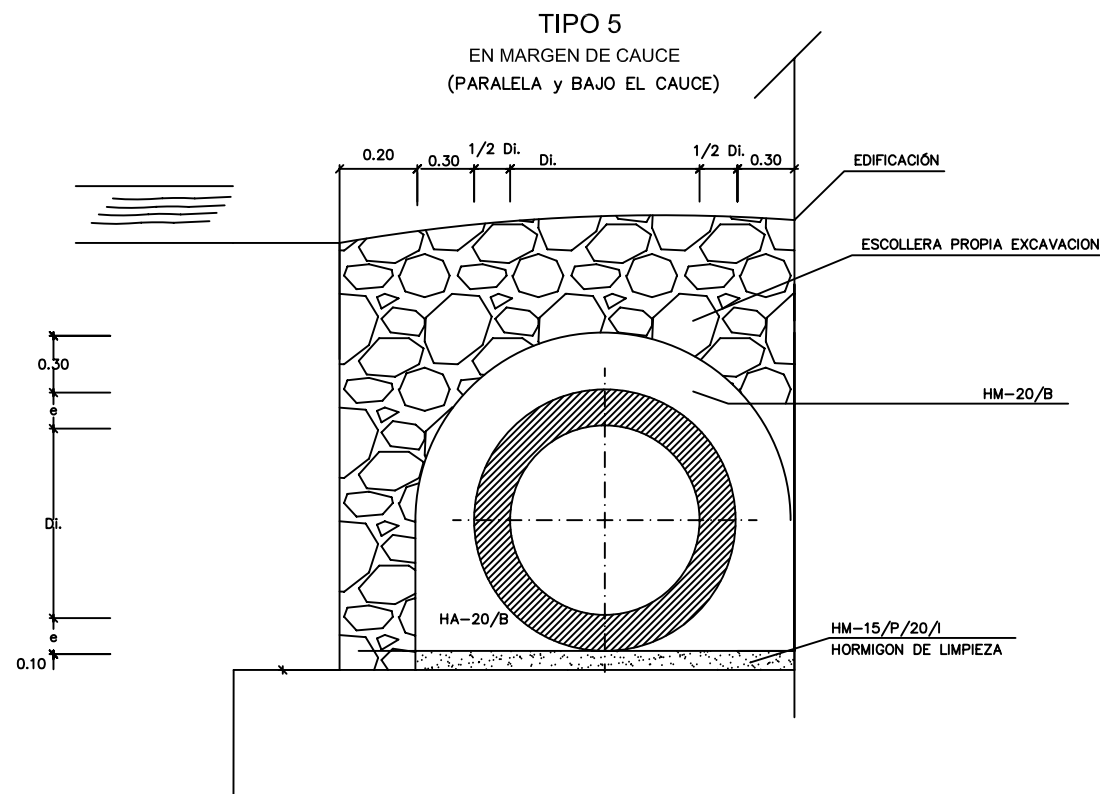

ENTIBACION CON TABLESTACADO (H<1.5m)


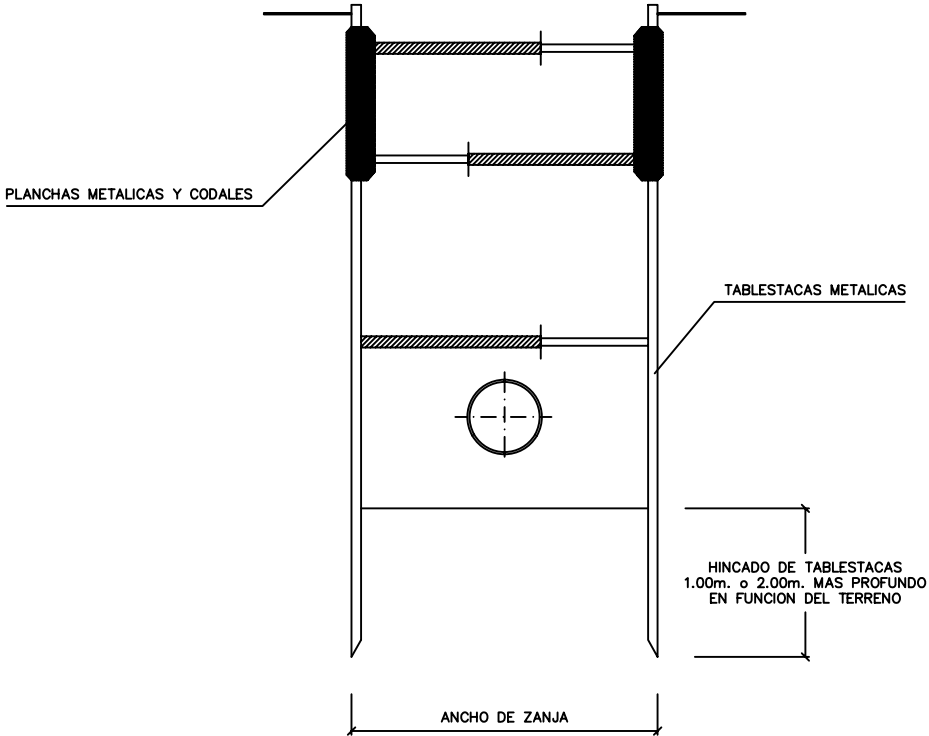



SECCION TIPO TUBO Dmax. 355 mm. y 110 mm. EN ZANJA

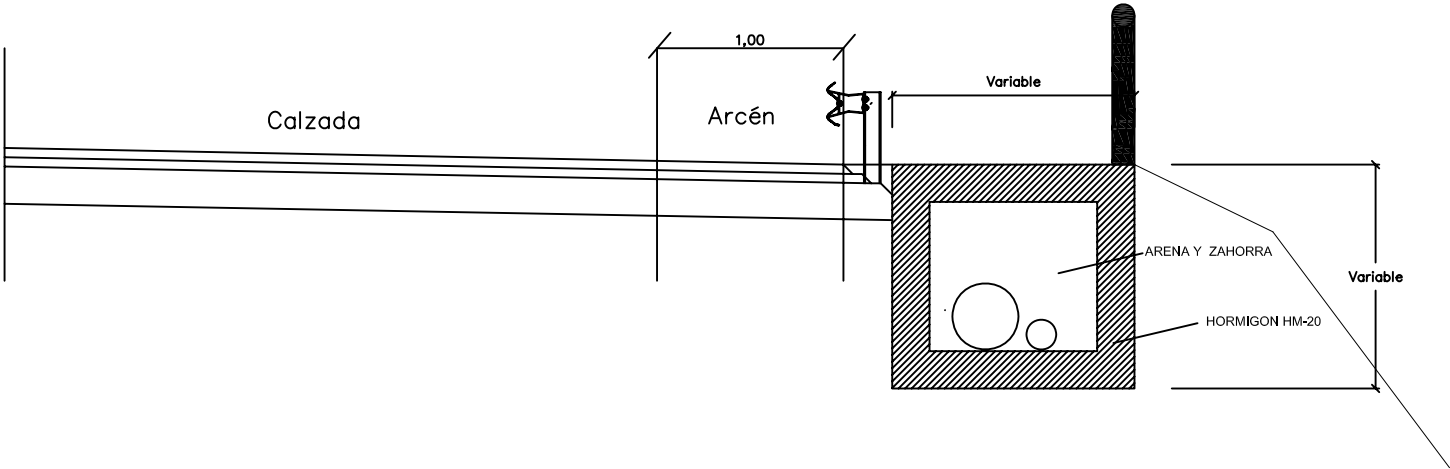


SECCION TIPO TUBO Dmax. 355 mm. y 110 mm.JUNTO A MURO

ENTIBACION VERTICAL ORDINARIA (H>1.5m)

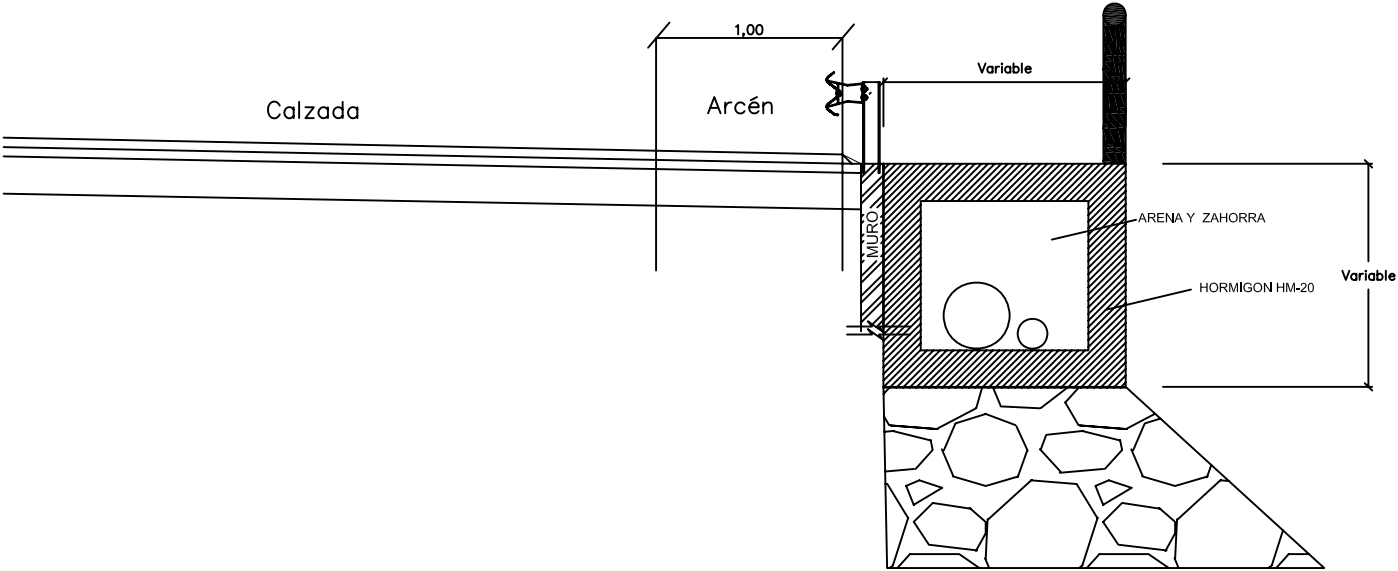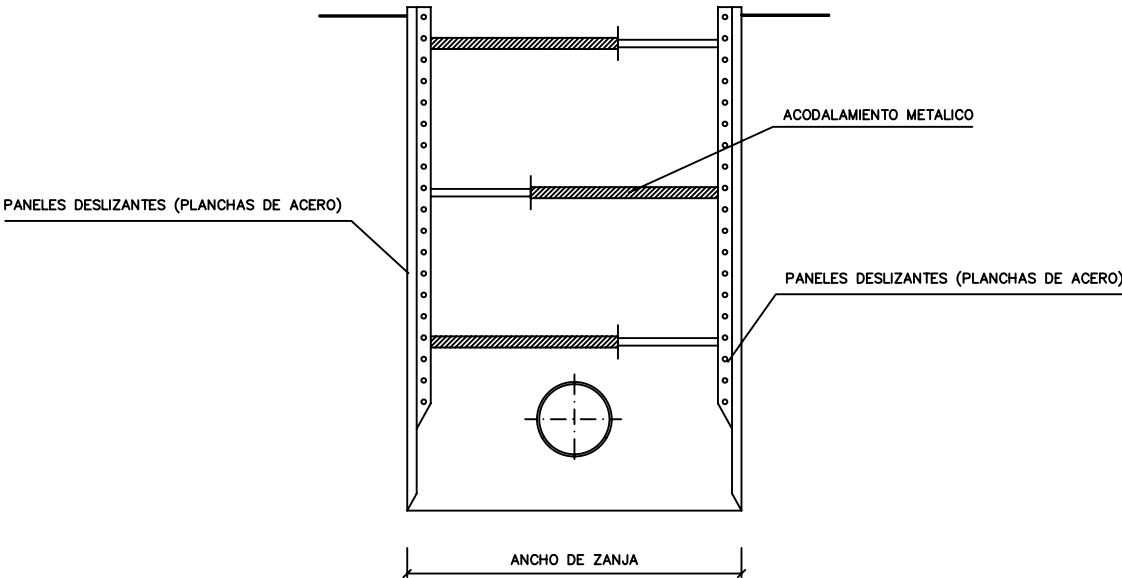

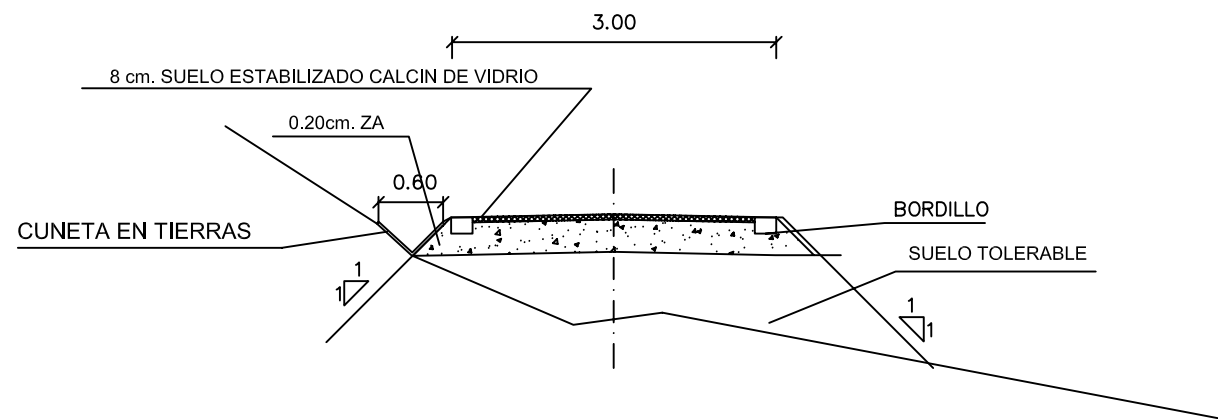


SECCIÓN TIPO SENDA FLUVIAL ARENAS
RIO CARES Y RIO CASAÑO

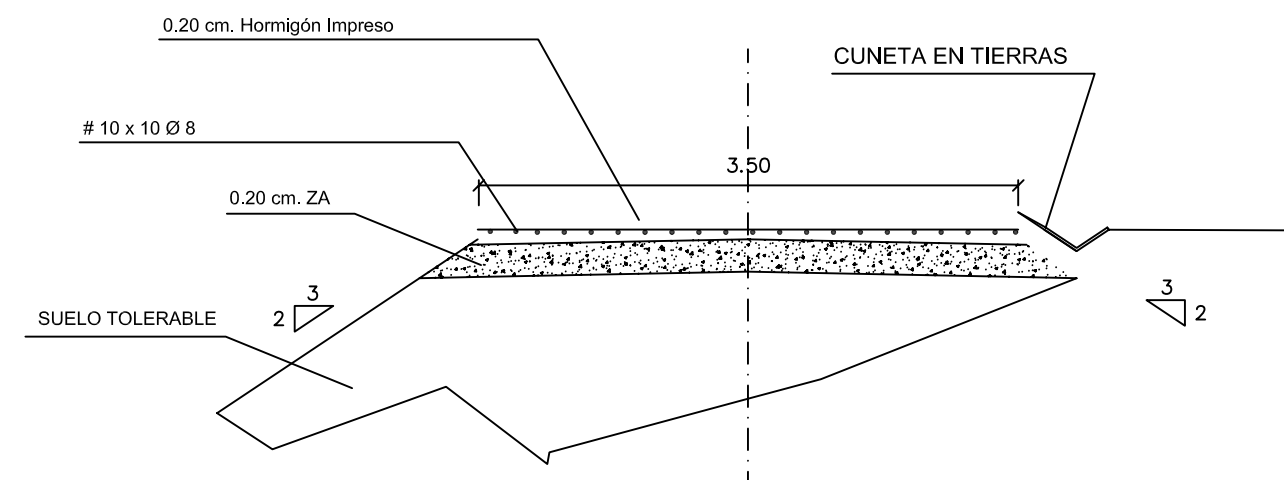

SECCIÓN TIPO VIAL FLUVIAL ARENAS
DESEMBARCOS PASARELA, CONEXIÓN CON BOMBEO ALIVIADERO DE ARENAS
CONEXIÓN CON SENDAS RIO CASAÑO Y CARES

(*) La anchura será variable entre 2 y 4 m según tramos.

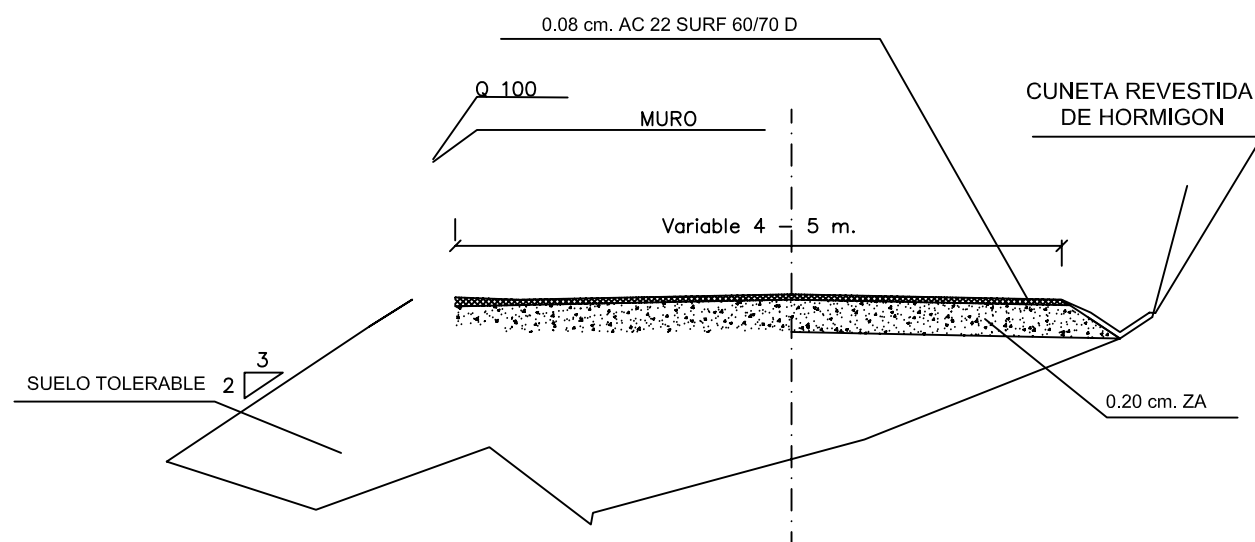

SECCIÓN TIPO VIAL FLUVIAL POO