


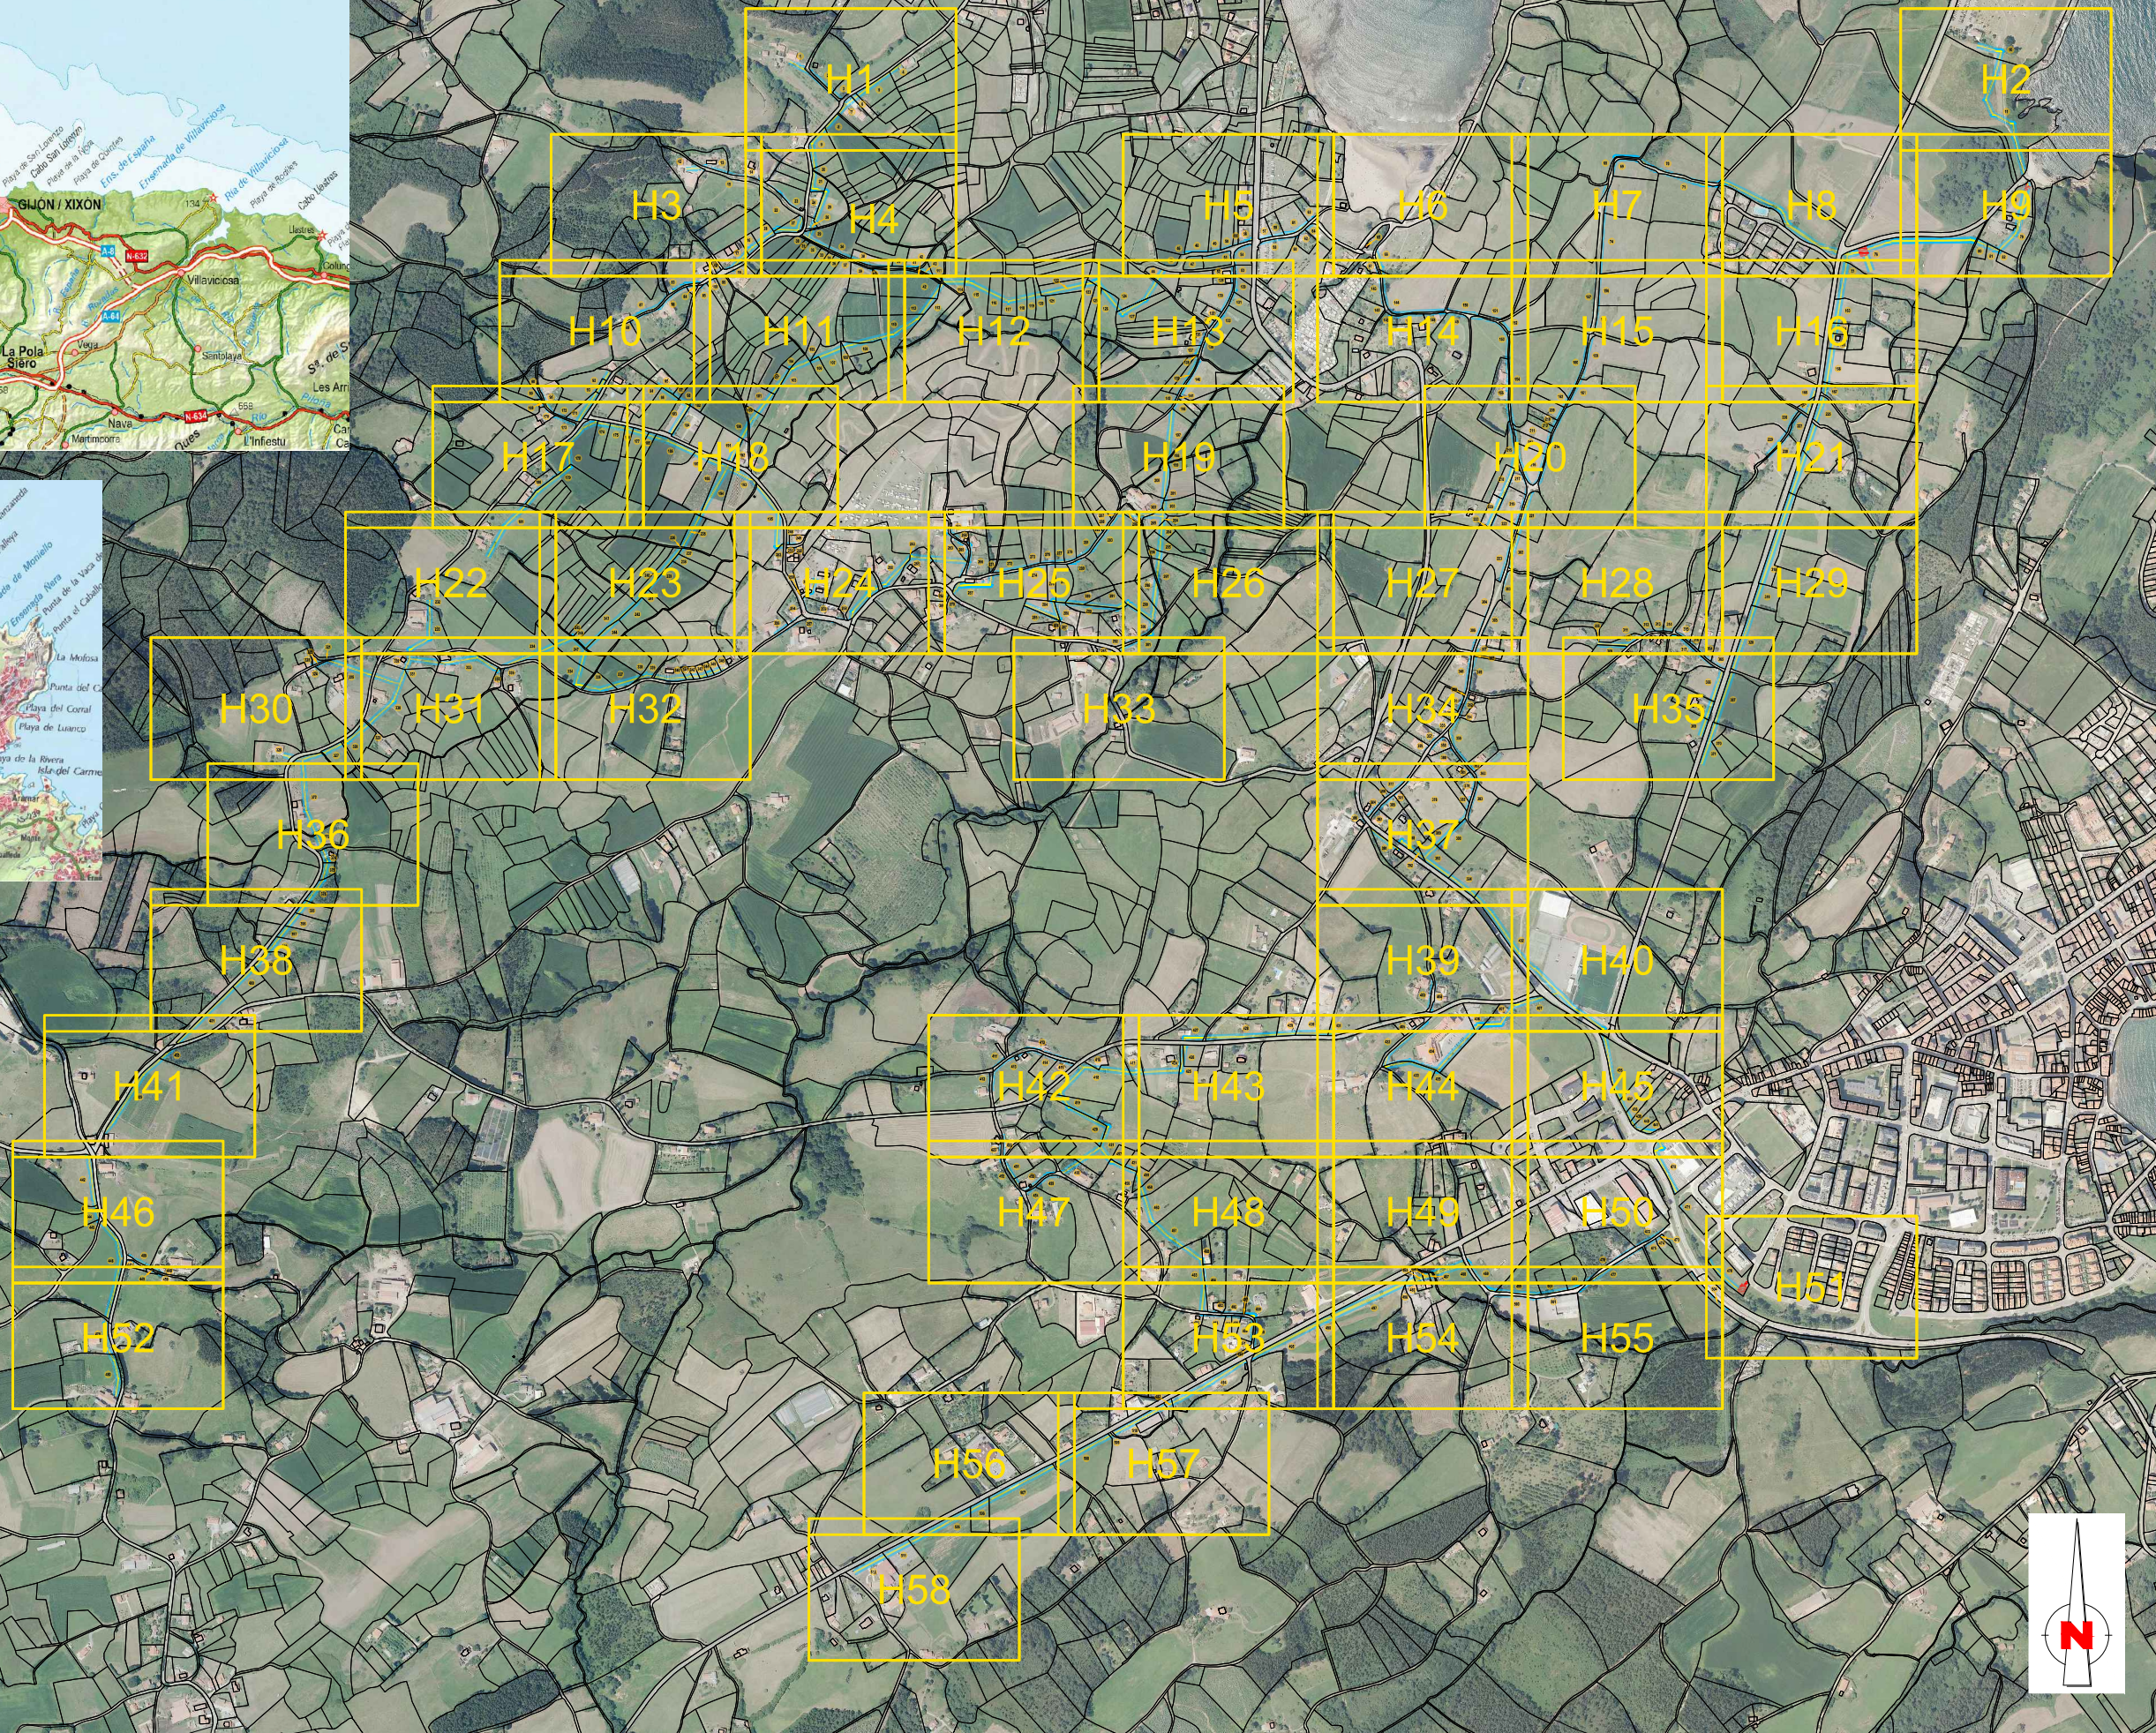

LEYENDA

- Límite de parcela
- Ocupación definitiva
- Servidumbre de acueducto
- Ocupación temporal

IDENTIFICADOR DE PARCELAS AFECTADAS

000 Número de orden de parcela



MINISTERIO
PARA LA TRANSICIÓN ECOLÓGICA
Y EL RETO DEMOGRÁFICO

SECRETARÍA DE ESTADO
DE MEDIO AMBIENTE
DIRECCIÓN GENERAL
DEL AGUA

CONFEDERACIÓN HIDROGRÁFICA
DEL CANTÁBRICO, O.A.
DIRECCIÓN TÉCNICA

TÍTULO DEL PROYECTO

PROYECTO DE SANEAMIENTO DE BAÑUGUES.
T.M. DE GOZÓN (ASTURIAS)

FECHA

Mayo de 2022

ESCALAS

1/12.500

Númerica

Gráfica

0 50 100 150 200 250

UNE A3
ORIGINALES


DEPARTAMENTO:

EXPROPIACIONES

PLANO N.

0

HOJA 1 DE 1

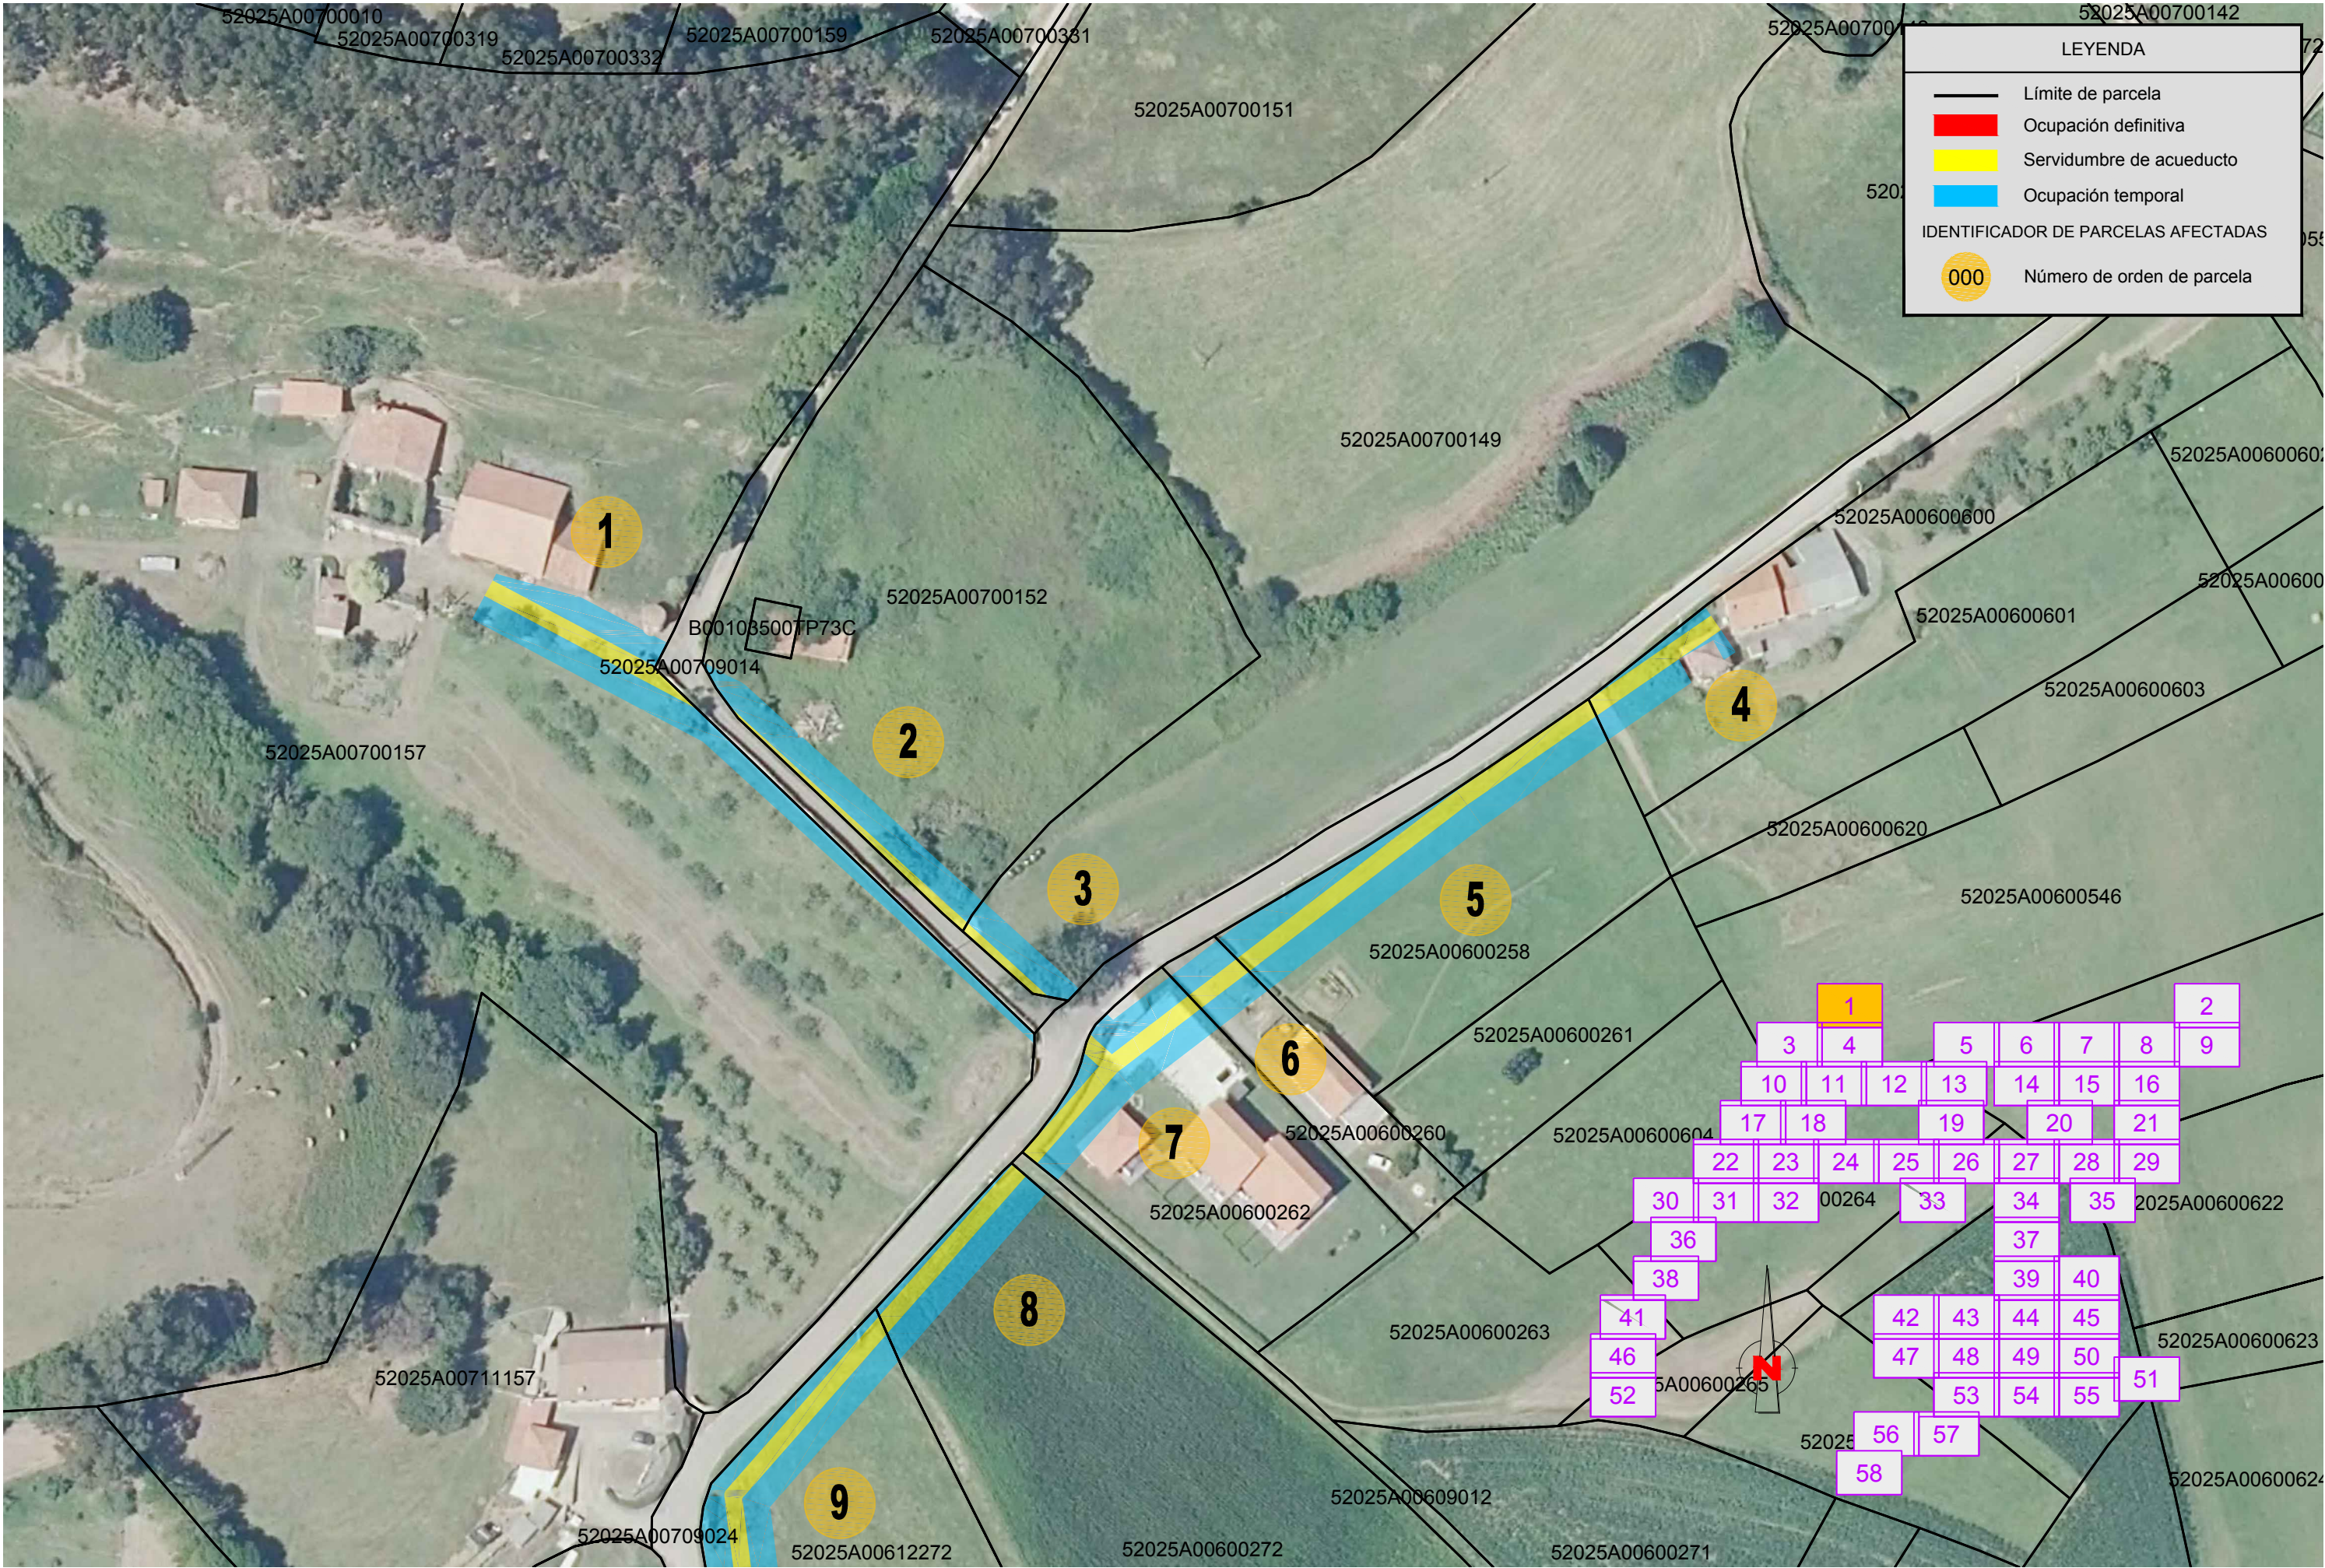


LEYENDA

Límite de parcela

Ocupación definitiva

IDENTIFICADOR DE PARCELAS AFECTADAS

000

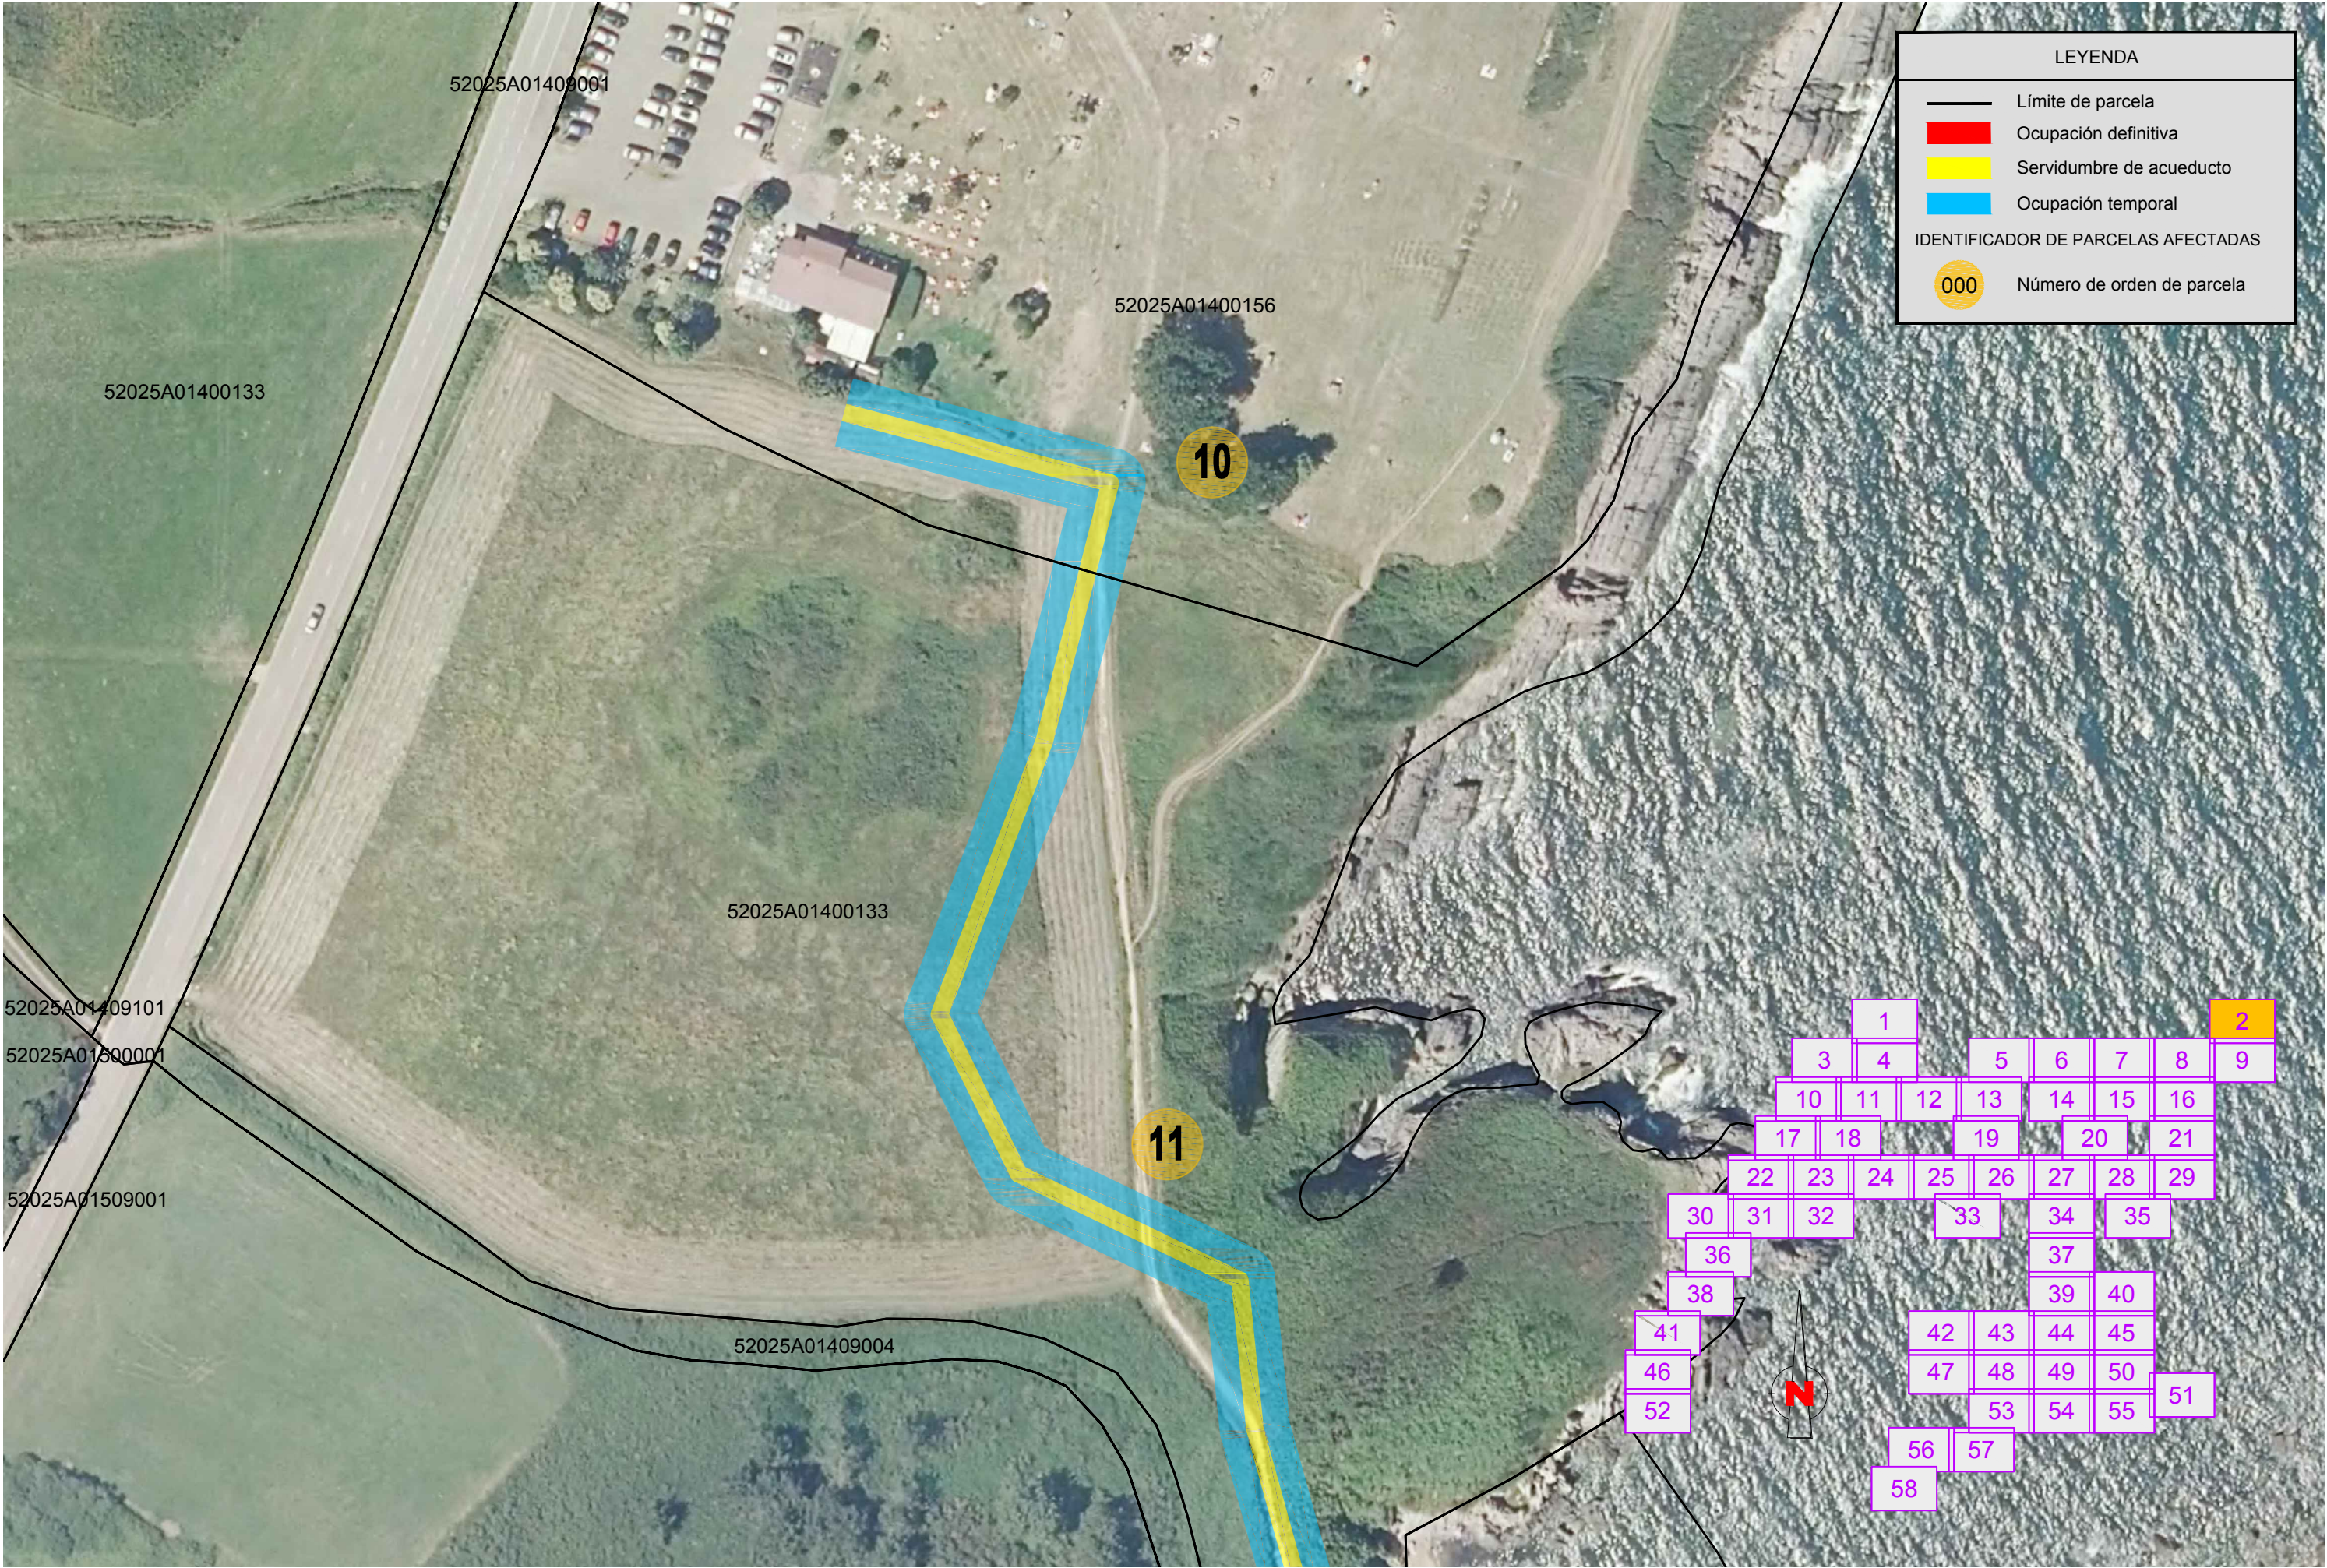

LEYENDA

Límite de parcela

Ocupación definitiva


Servidumbre de acueducto


Ocupación temporal

IDENTIFICADOR DE PARCELAS AFECTADAS

000

Número de orden de parcela

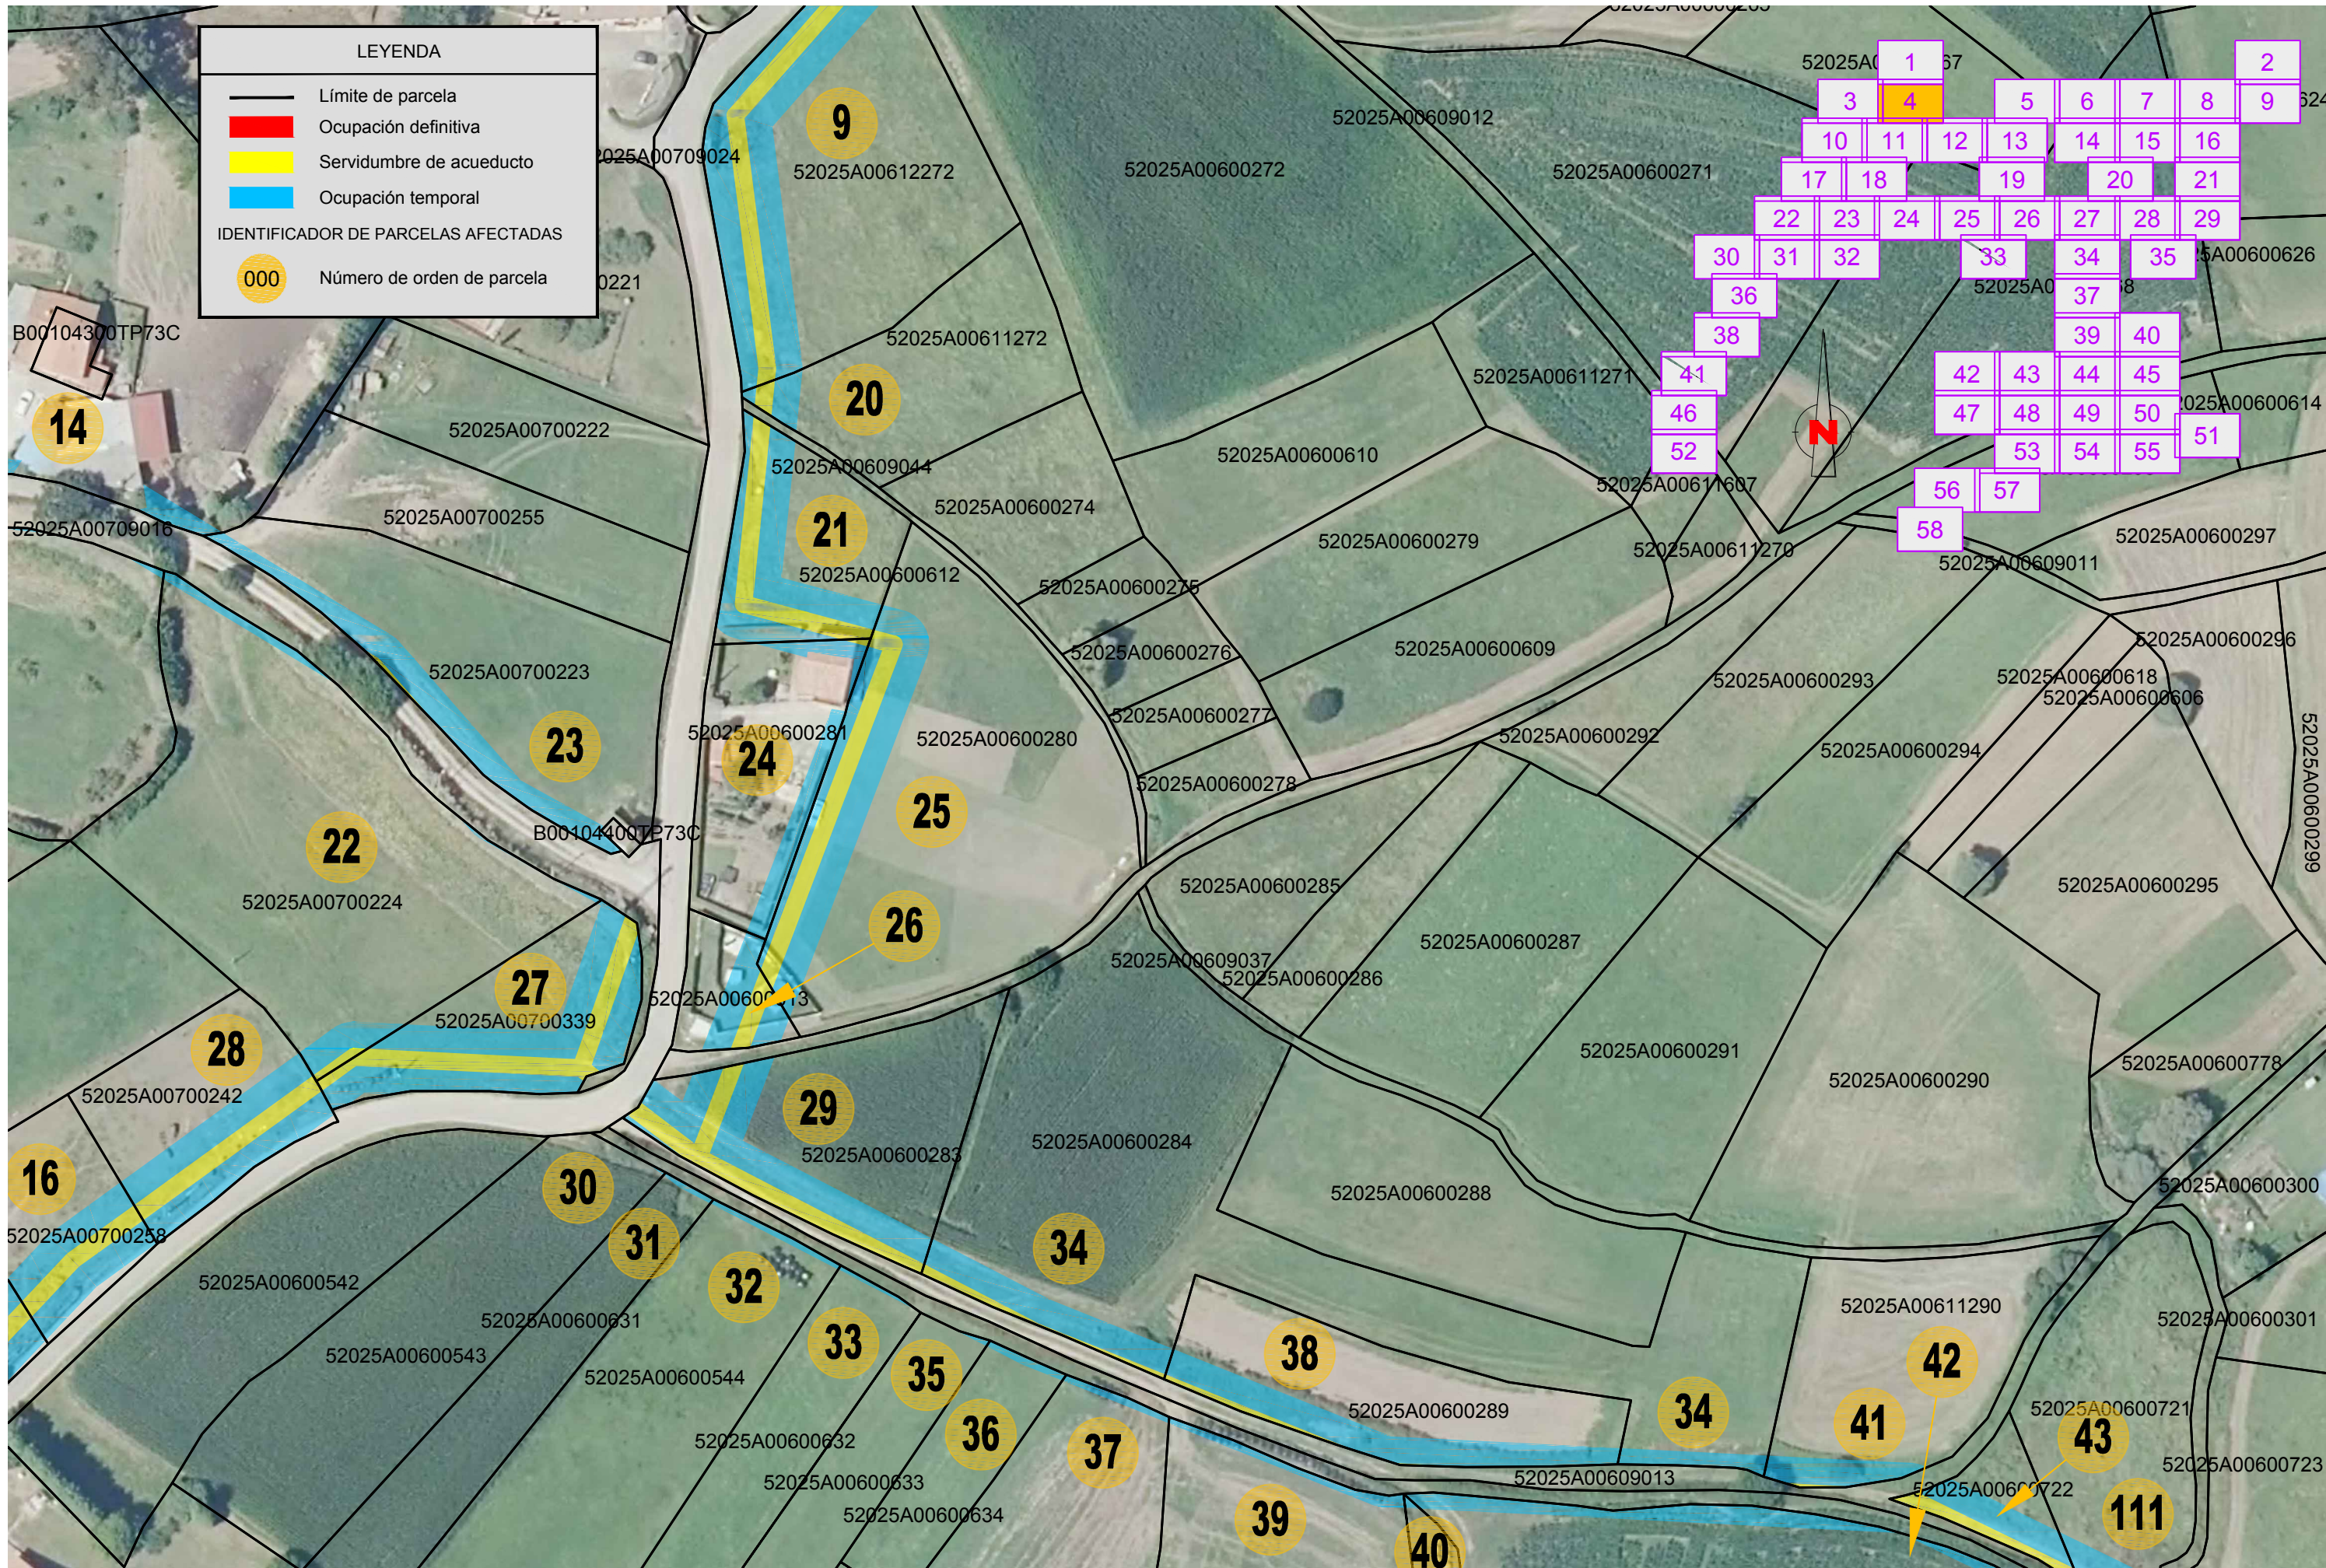

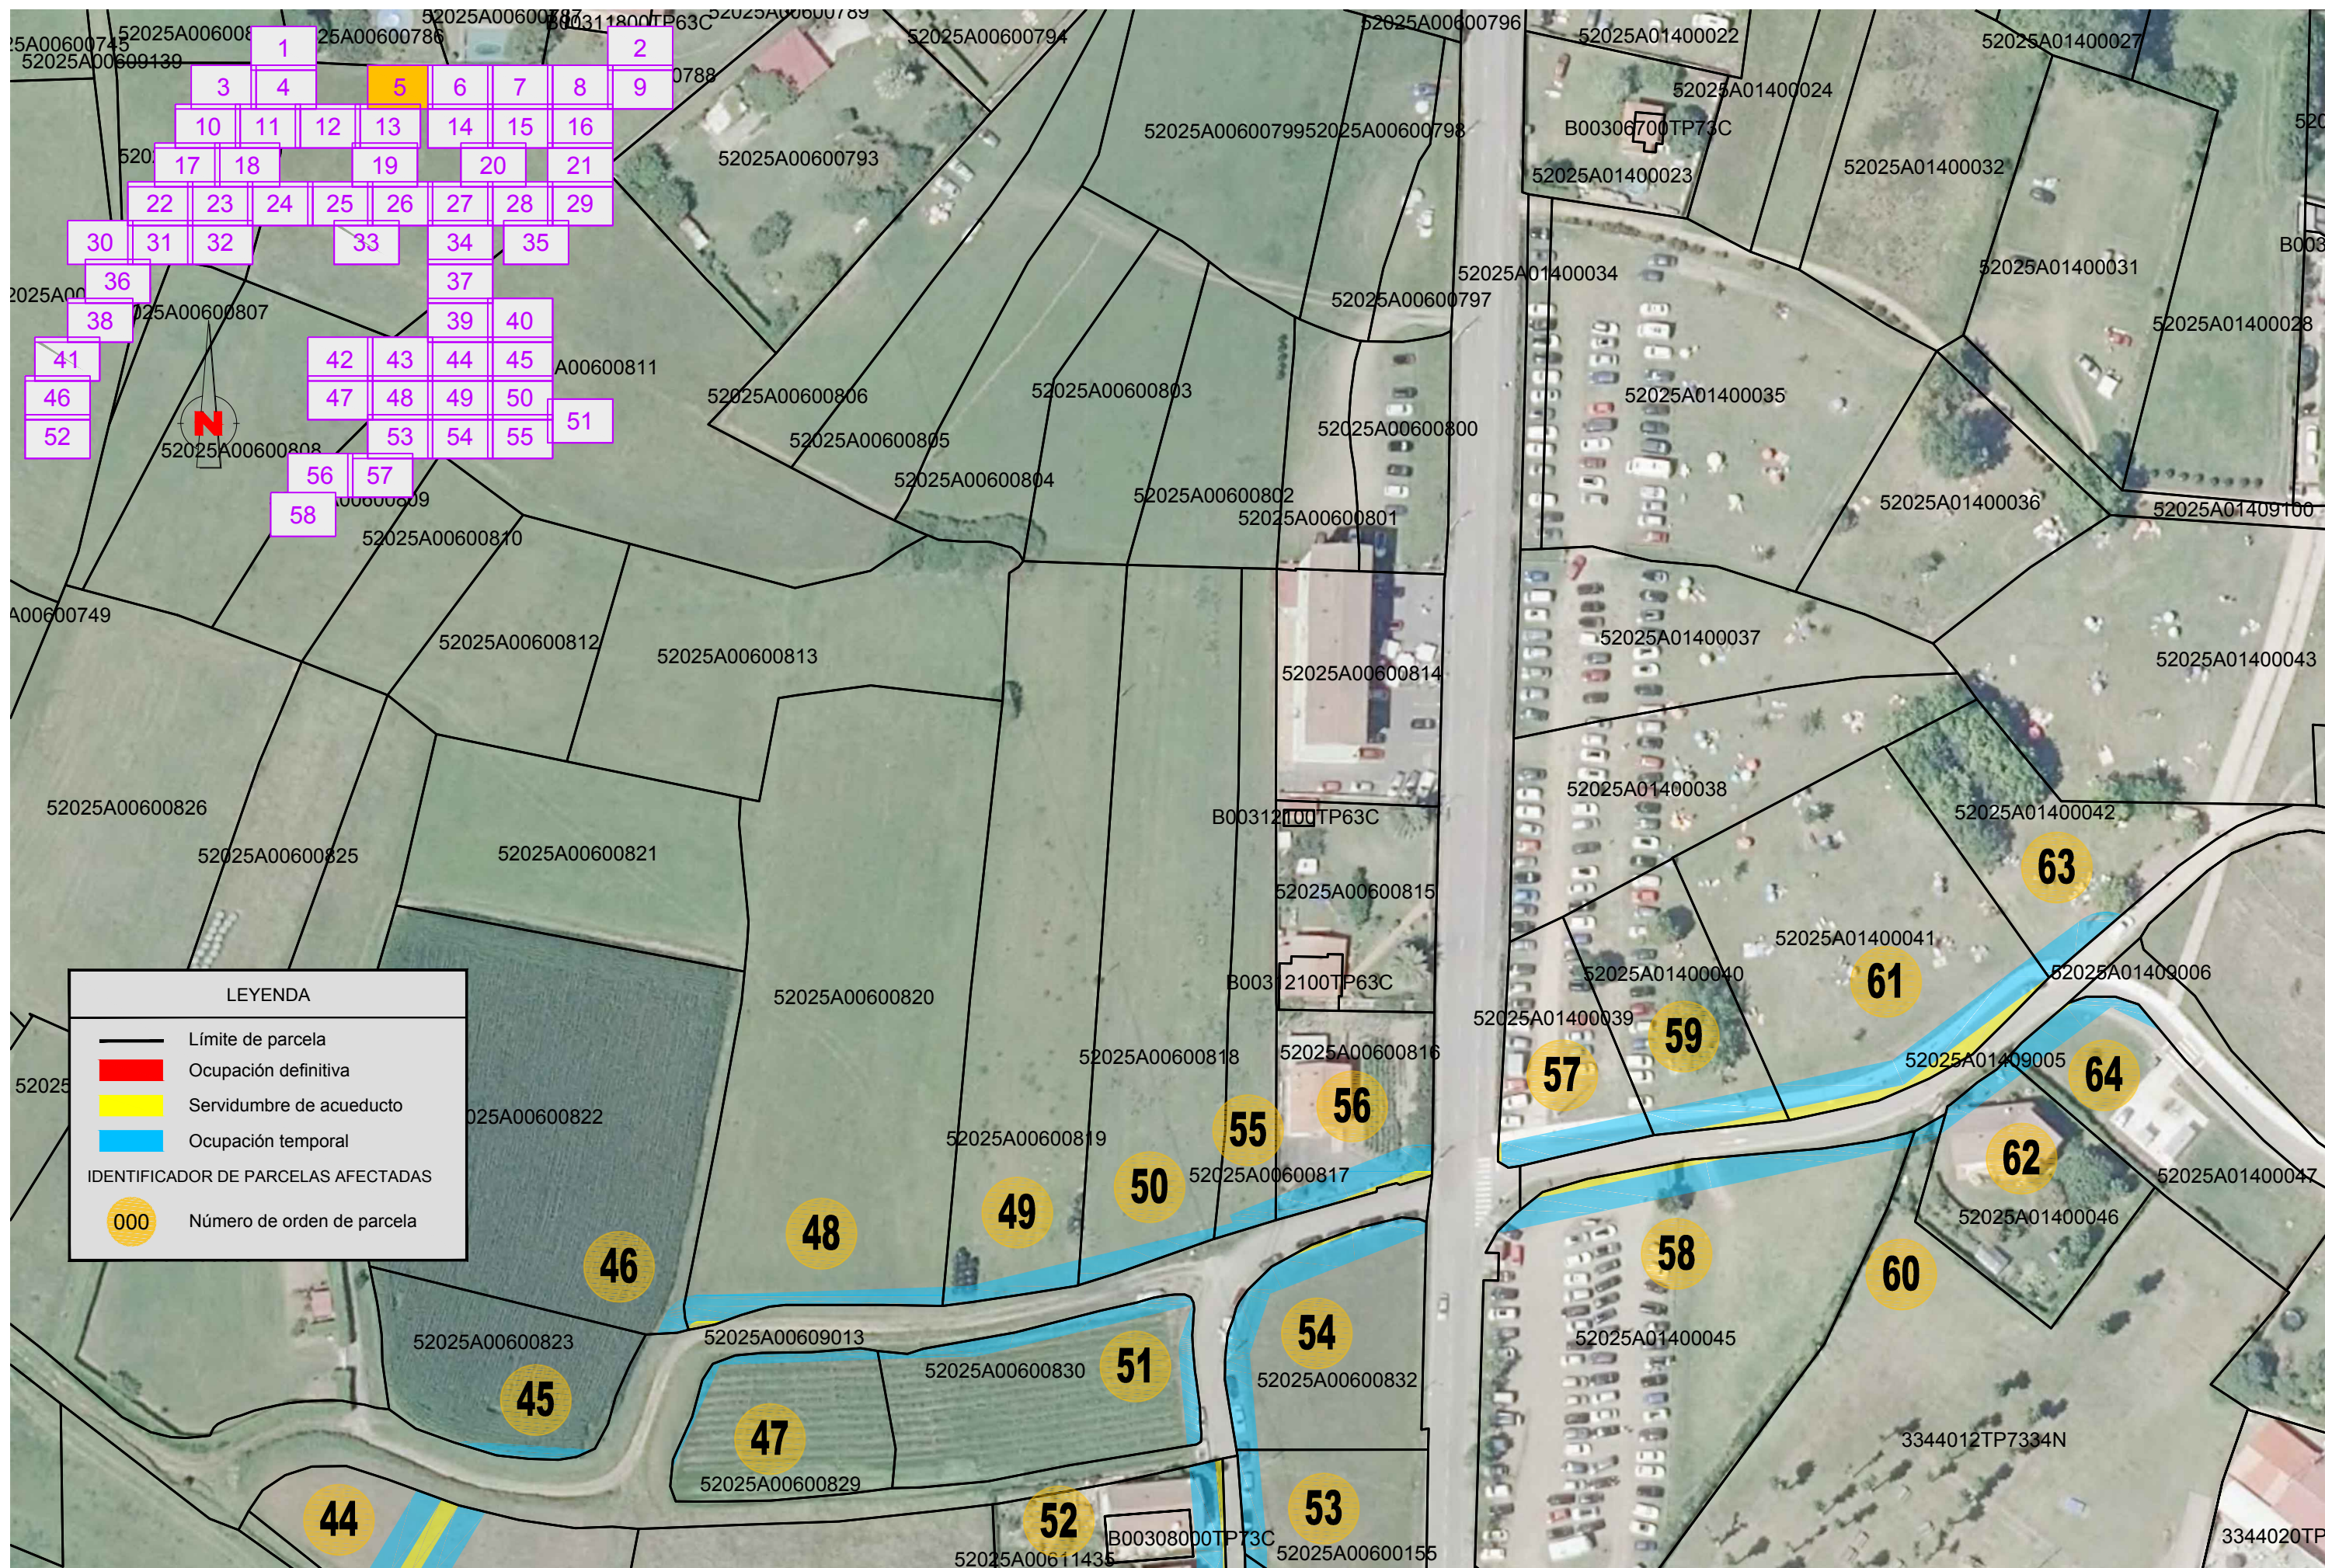

LEYENDA

Límite de parcela

Ocupación definitiva

Servidumbre de acueducto


Ocupación temporal

IDENTIFICADOR DE PARCELAS AFECTADAS

000

Número de orden de parcela

 MINISTERIO PARA LA TRANSICIÓN ECOLÓGICA Y EL RETO DEMOGRÁFICO	SECRETARÍA DE ESTADO DE MEDIO AMBIENTE DIRECCIÓN GENERAL DEL AGUA	CONFEDERACIÓN HIDROGRÁFICA DEL CANTÁBRICO, O.A. DIRECCIÓN TÉCNICA	TÍTULO DEL PROYECTO PROYECTO DE SANEAMIENTO DE BAÑUGUES. T.M. DE GOZÓN (ASTURIAS)	FECHA Mayo de 2022	ESCALAS 1/1000 Numérica Gráfica 0 5 10 15 20 UNE A3 ORIGINALES	DEPARTAMENTO: EXPROPIACIONES	PLANO N. 1 HOJA 5 DE 58
--	--	---	---	-----------------------	---	---------------------------------	-------------------------------

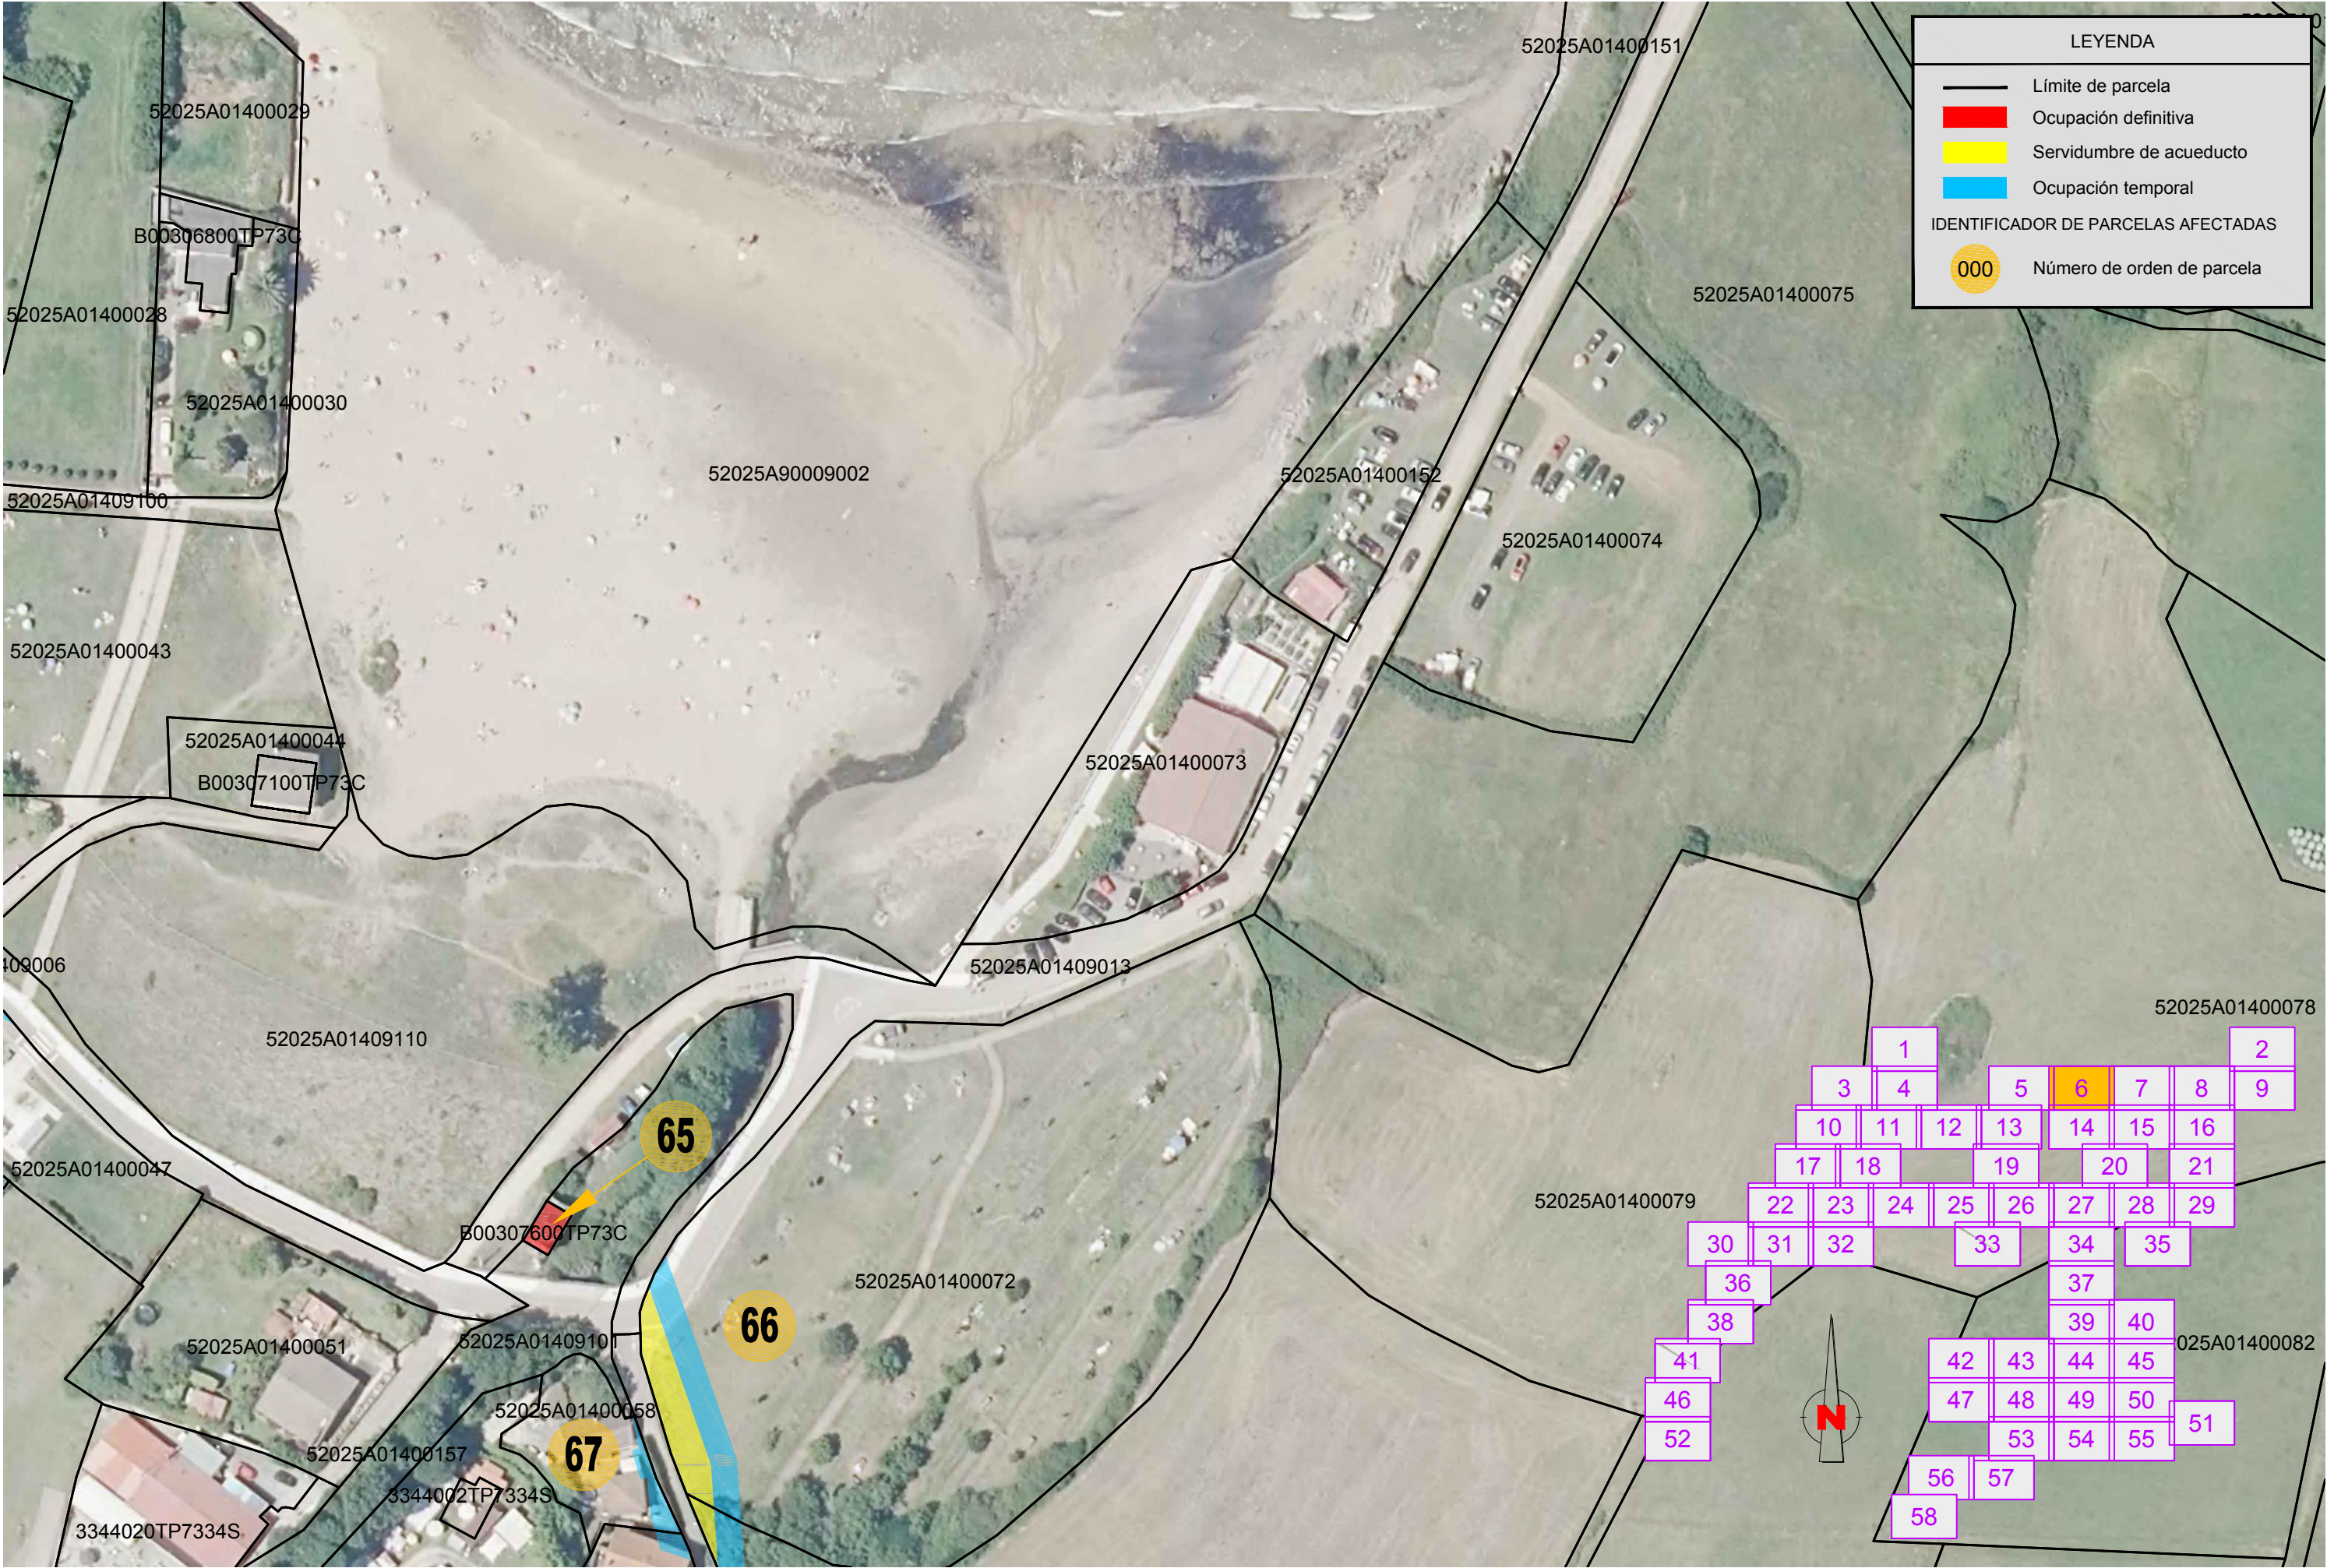

LEYENDA

Límite de parcela

Ocupación definitiva


Servidumbre de acueducto


Ocupación temporal

IDENTIFICADOR DE PARCELAS AFECTADAS

000

Número de orden de parcela

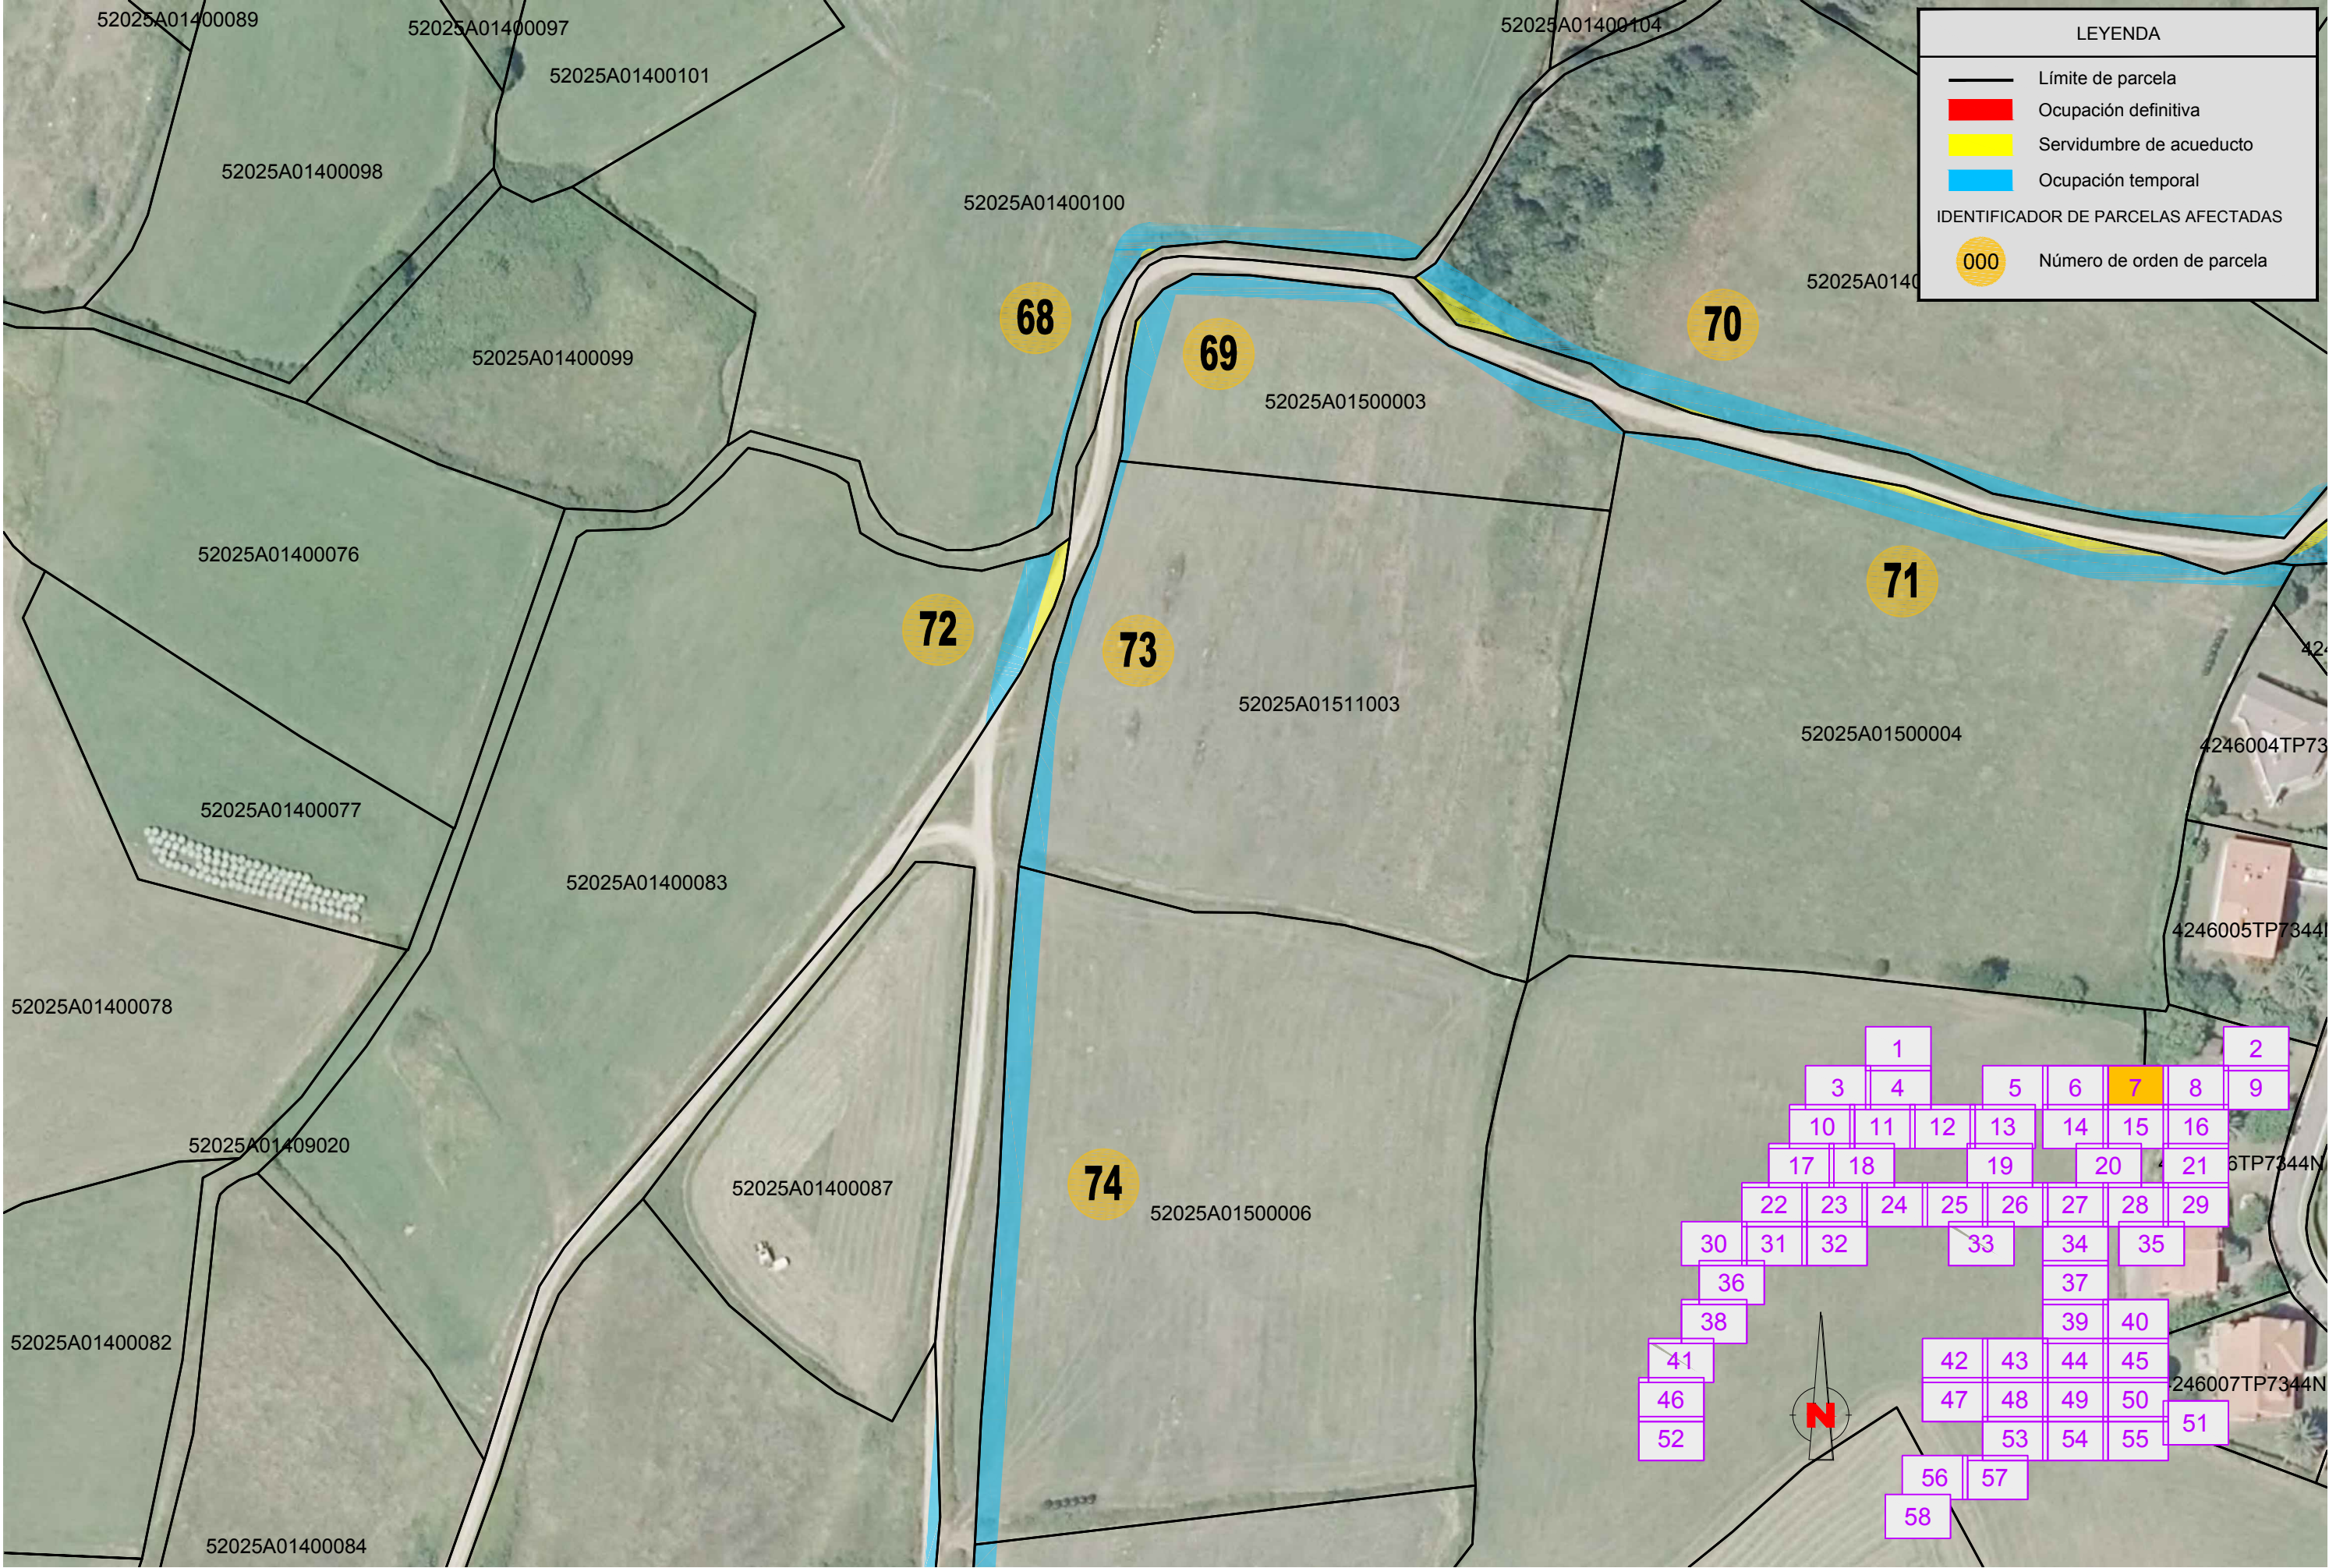

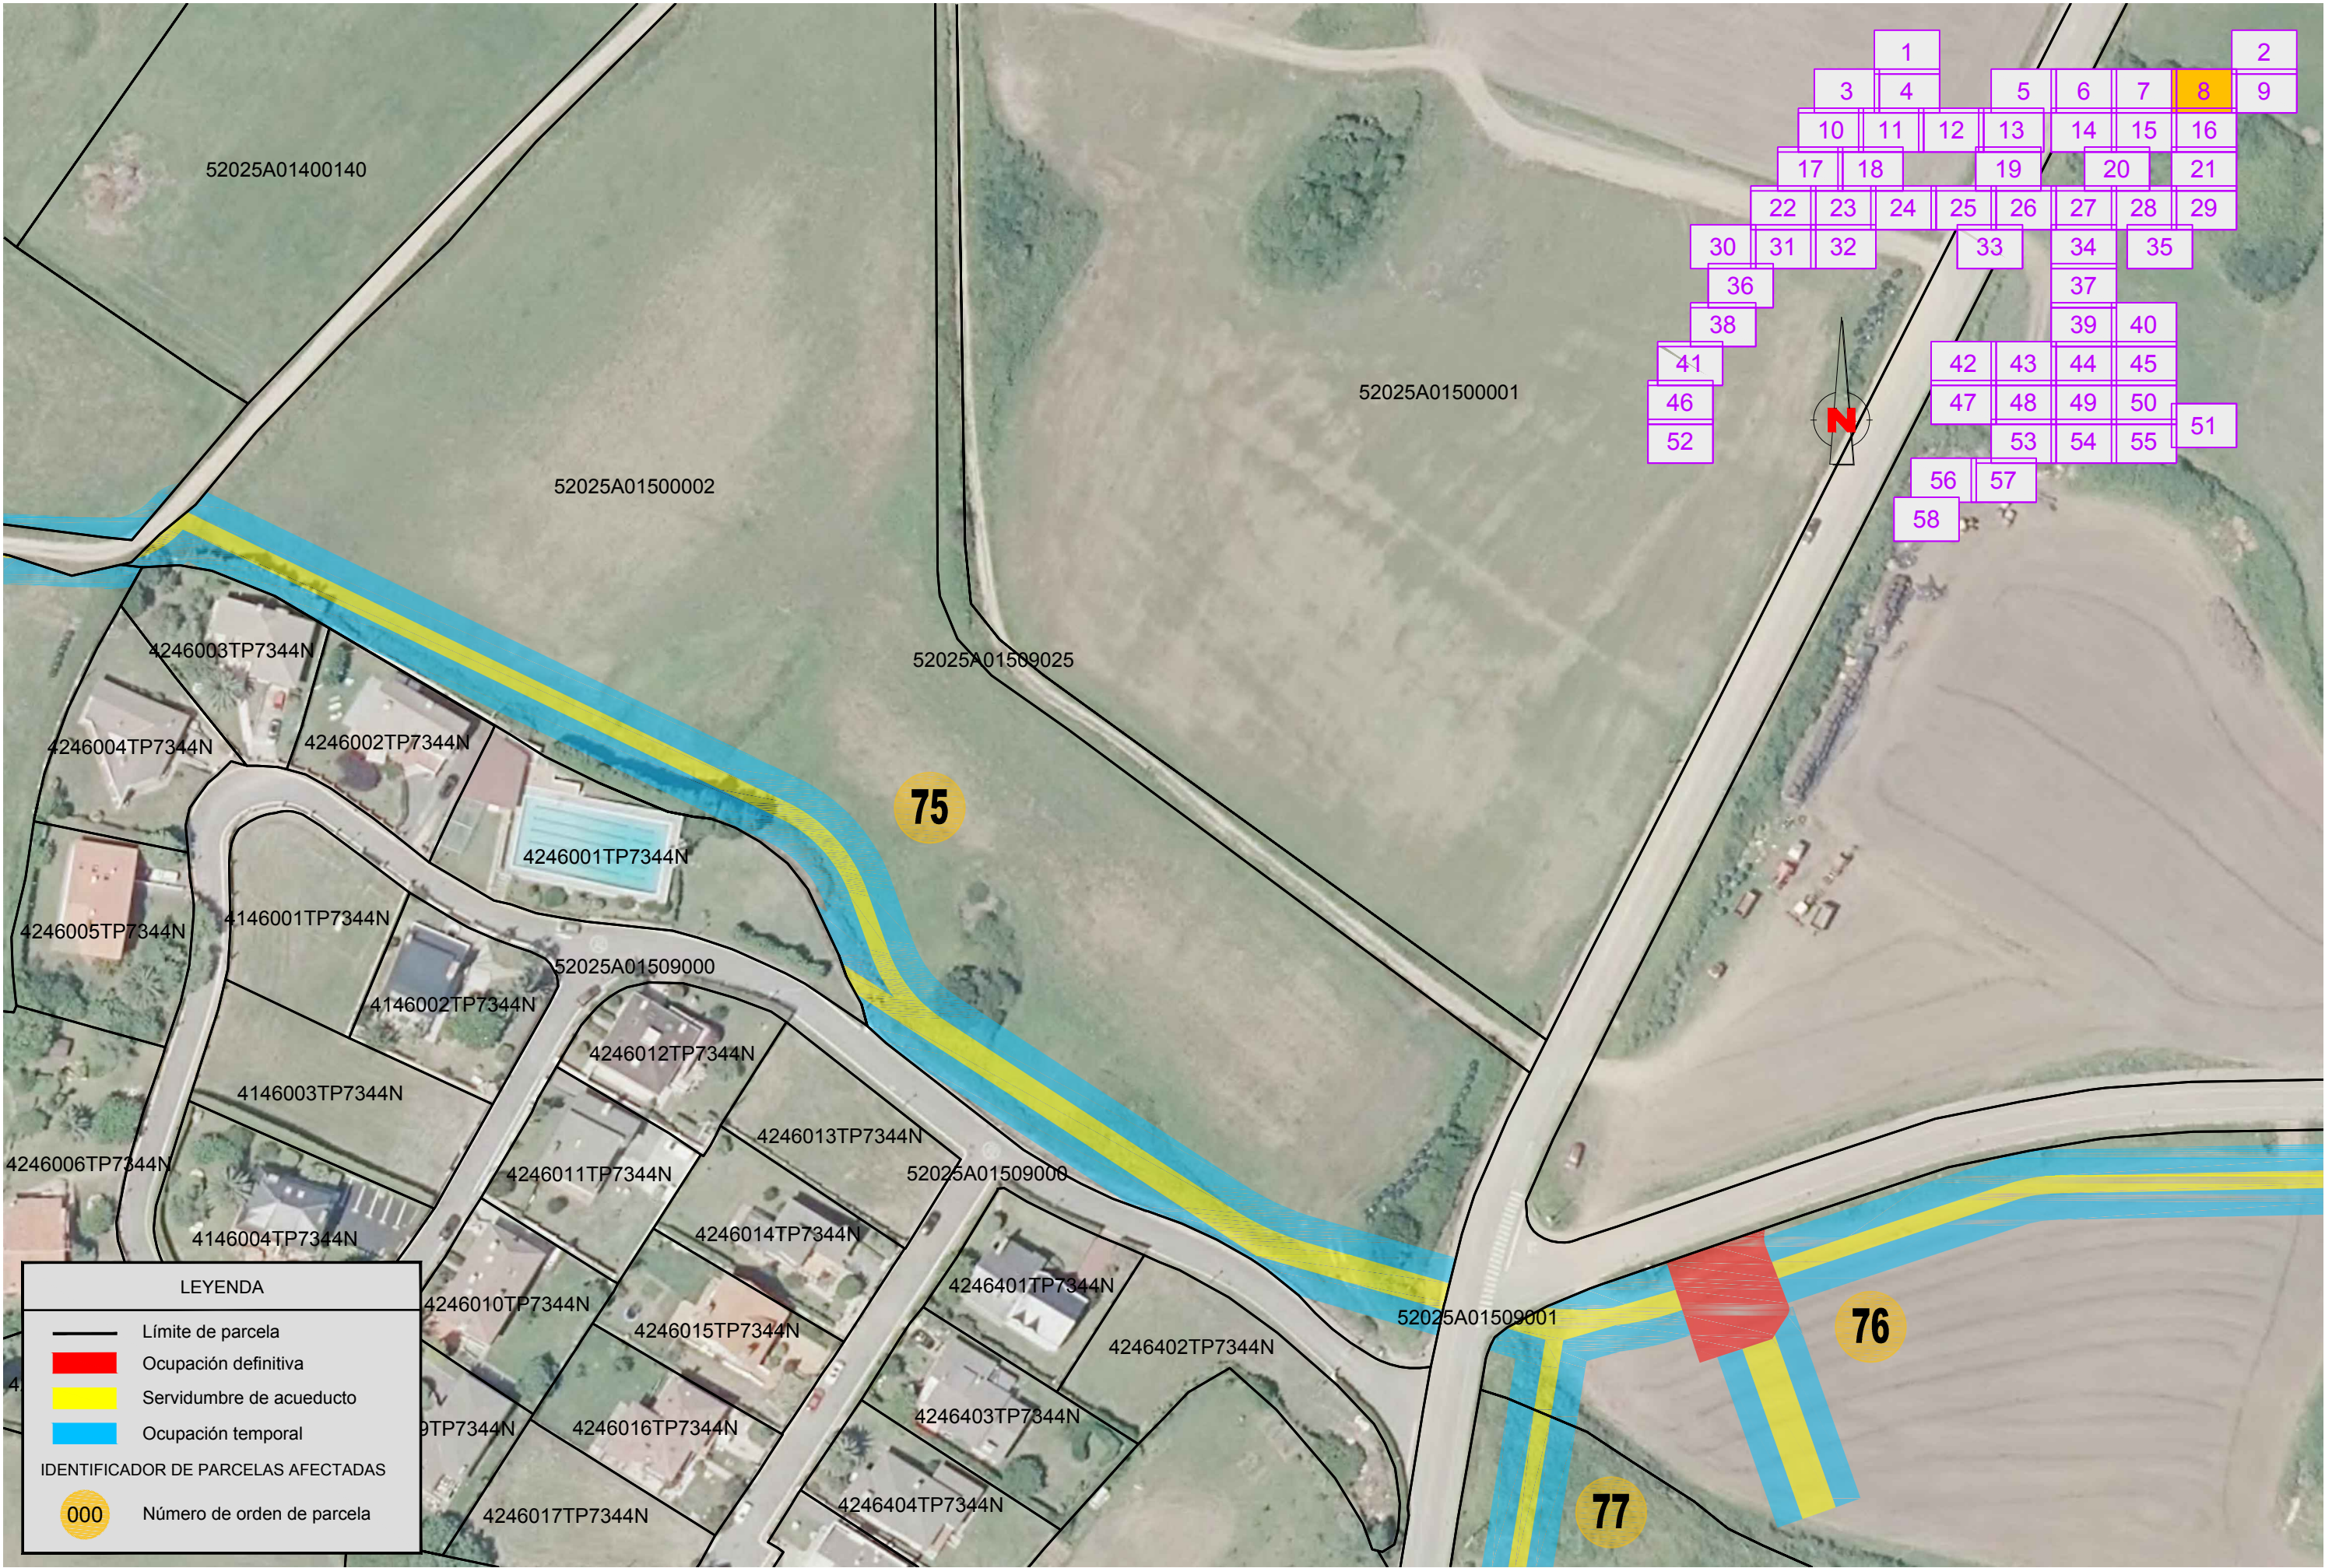


LEYENDA

- Límite de parcela
- Ocupación definitiva
- Servidumbre de acueducto
- Ocupación temporal

IDENTIFICADOR DE PARCELAS AFECTADAS

000 Número de orden de parcela

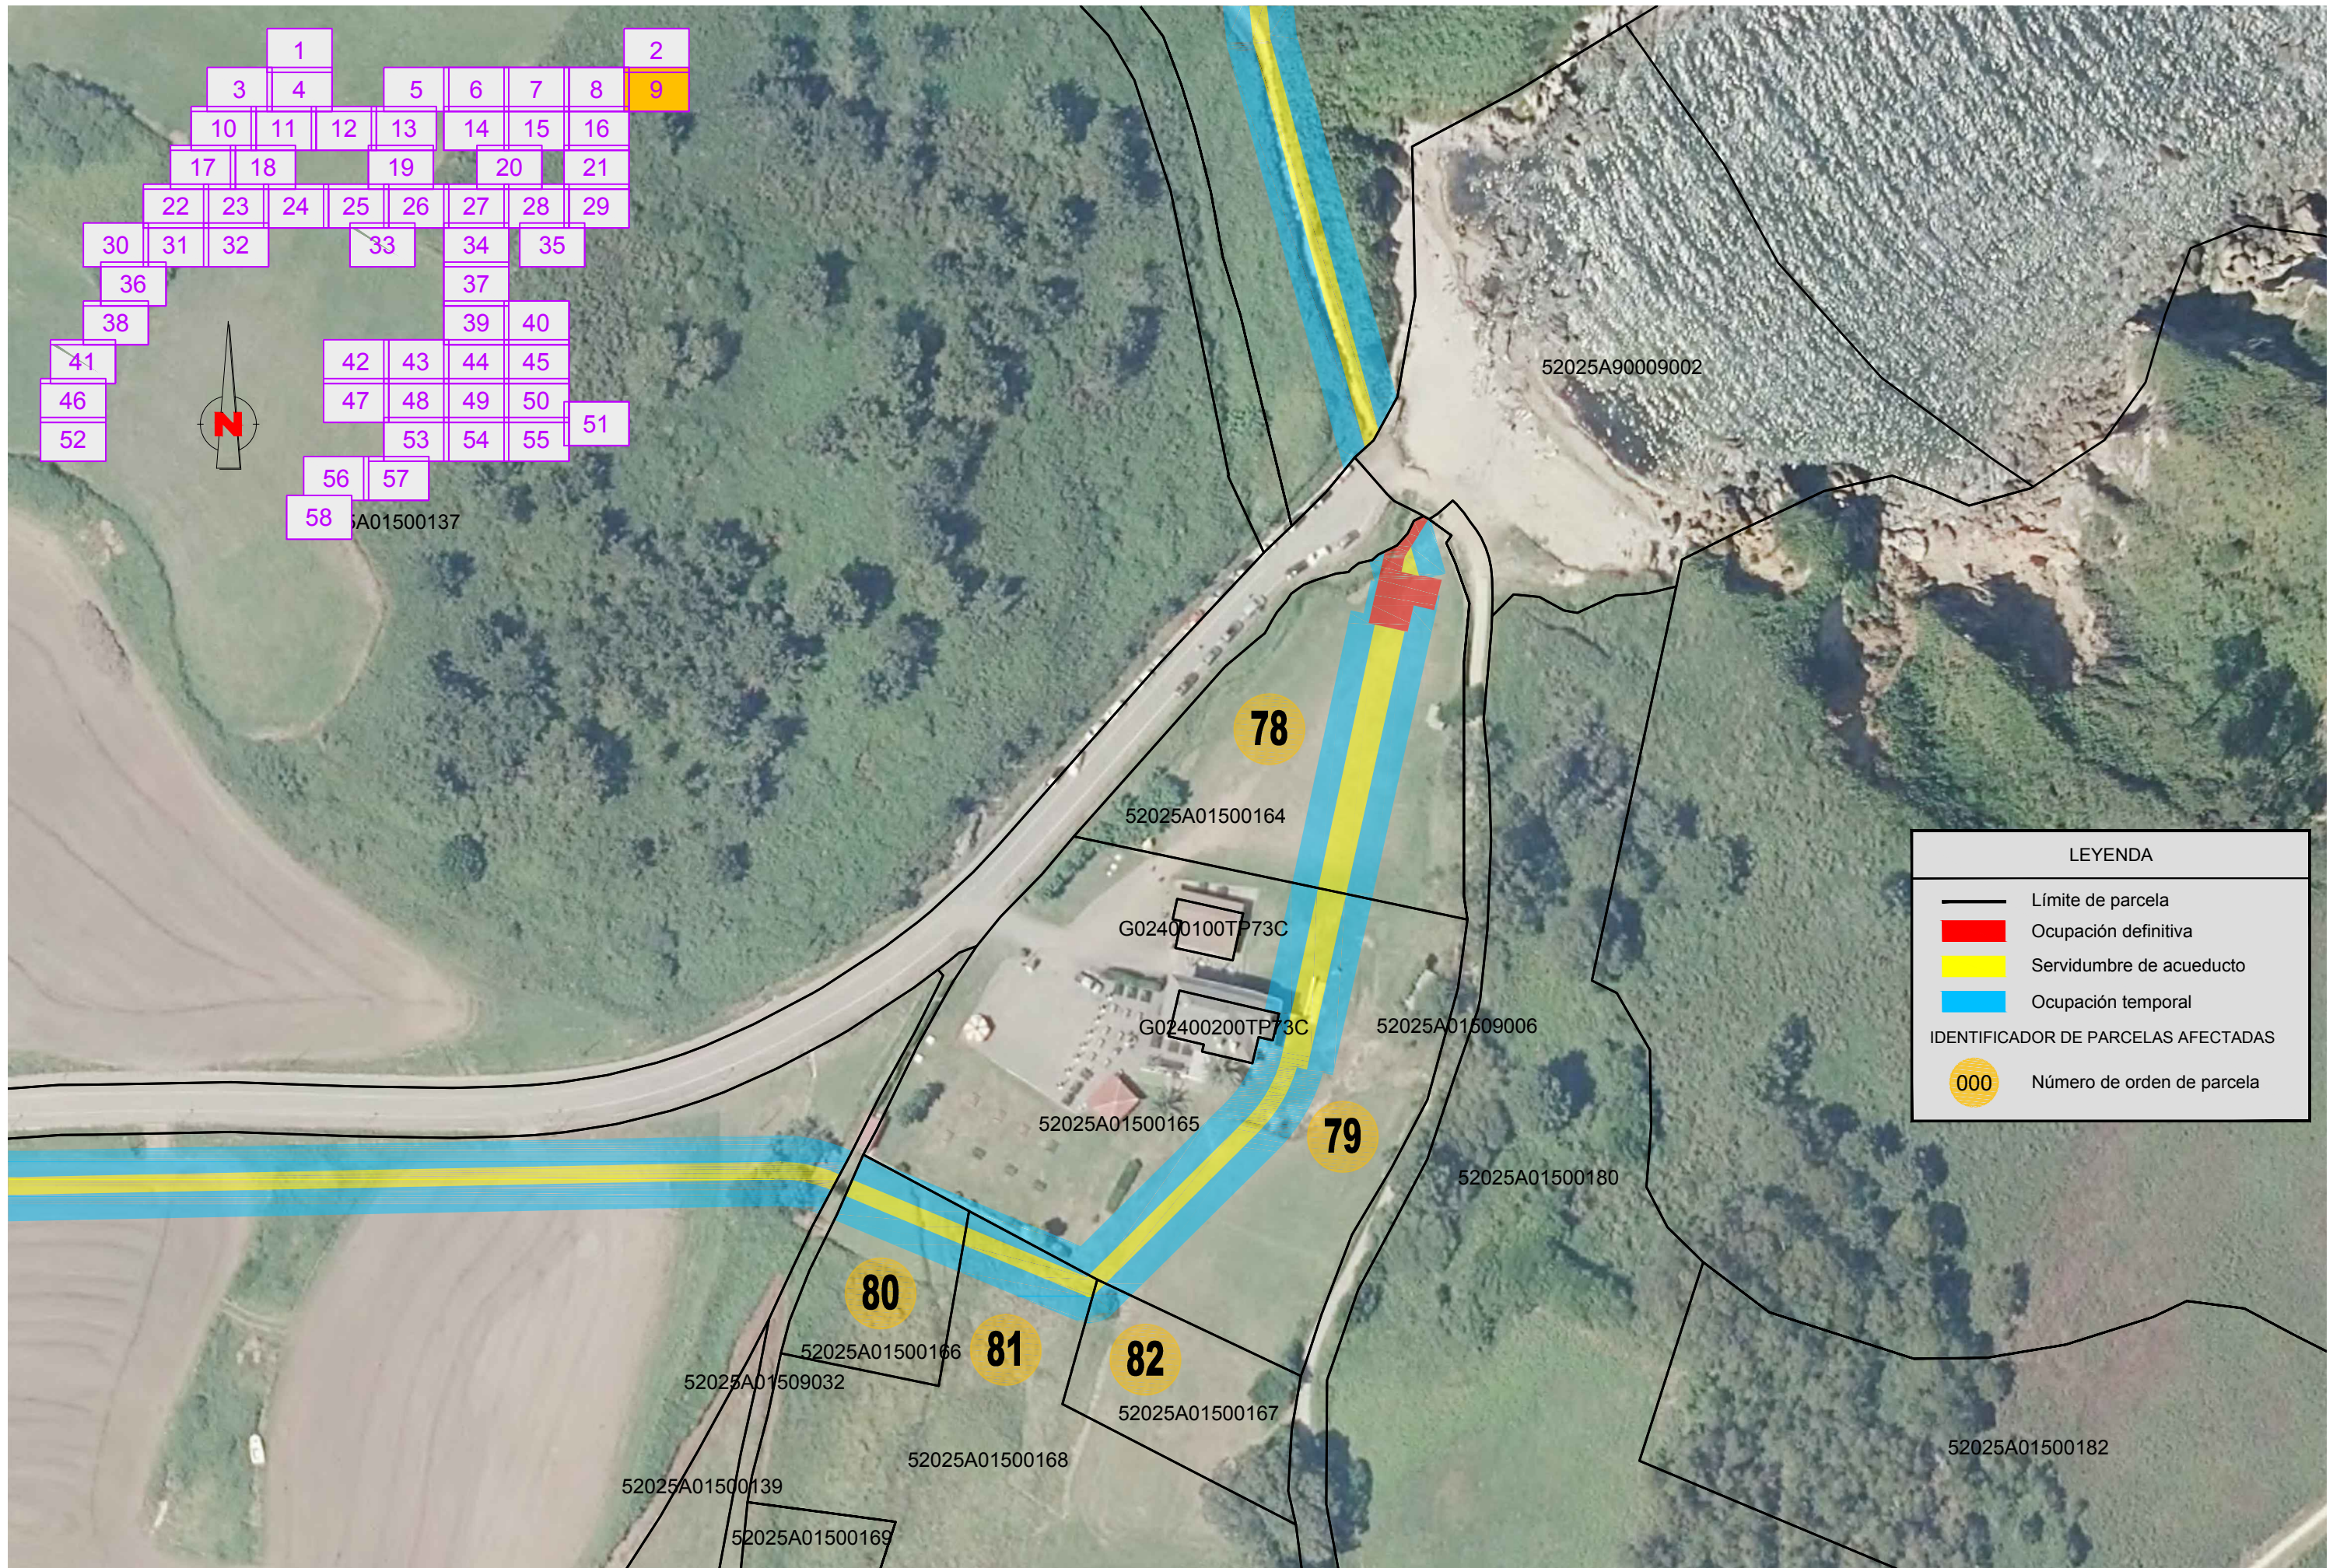

LEYENDA

Límite de parcela

Ocupación definitiva


Servidumbre de acueducto


Ocupación temporal


IDENTIFICADOR DE PARCELAS AFECTADAS


000

Número de orden de parcela

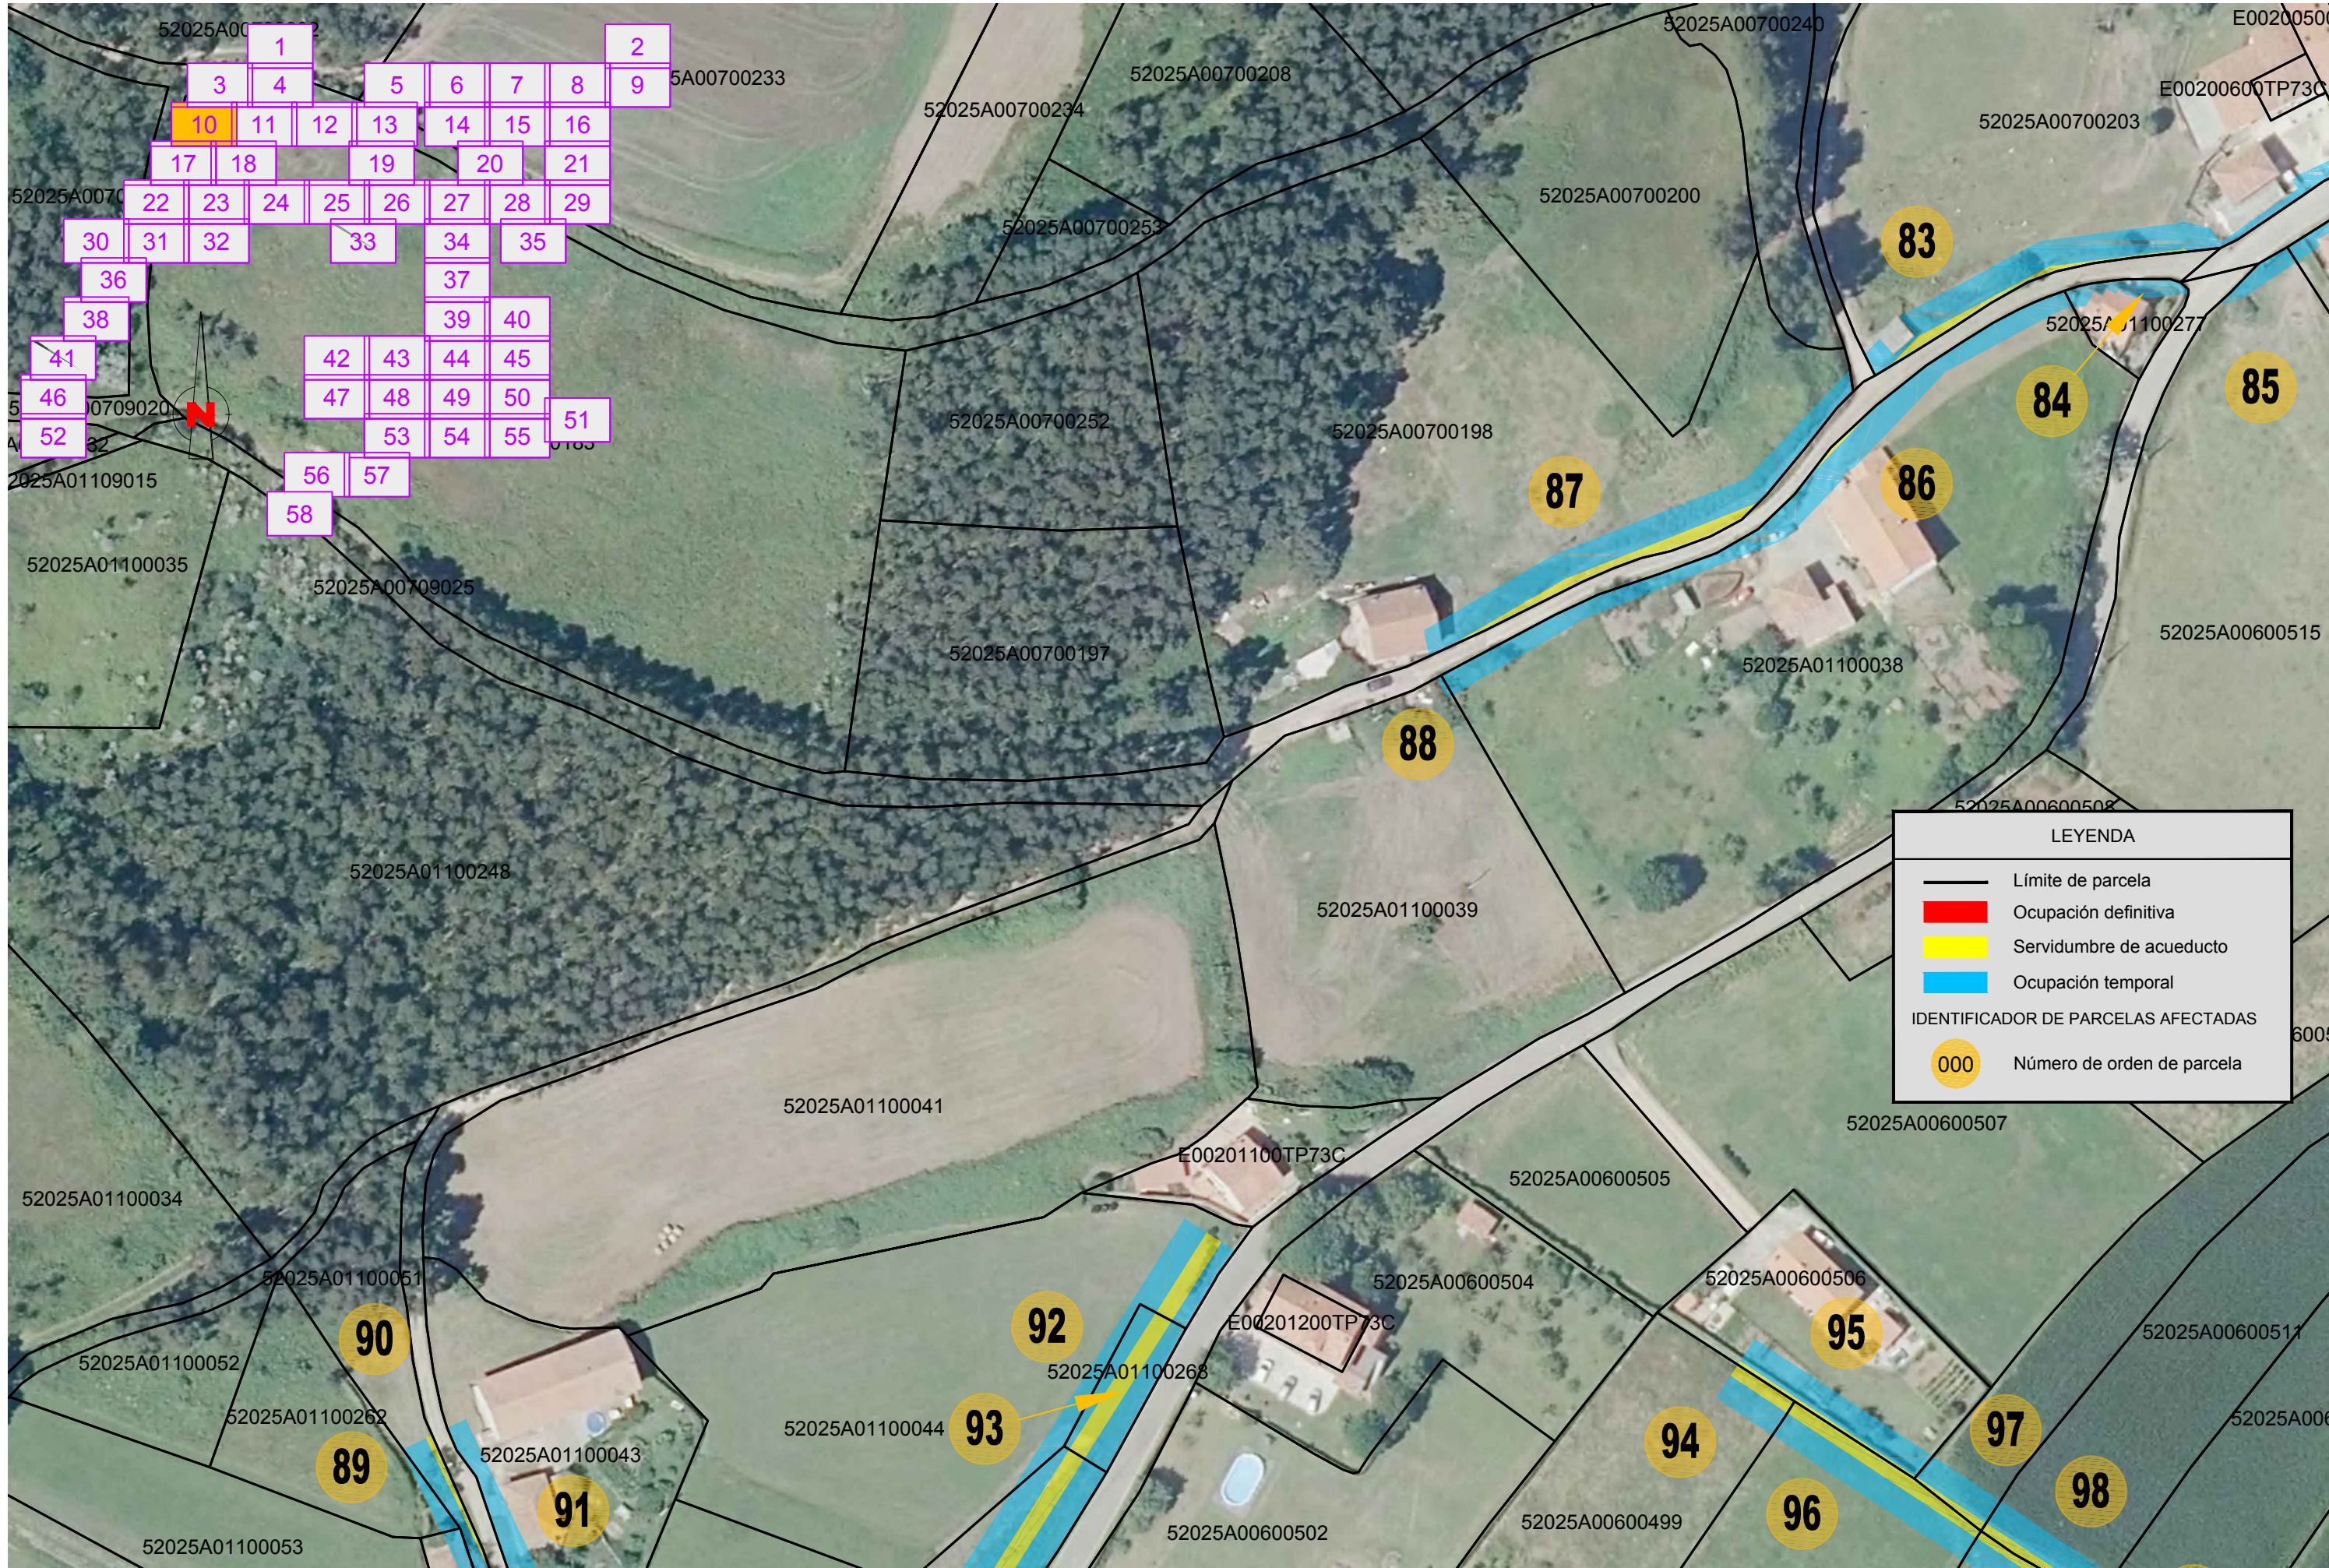

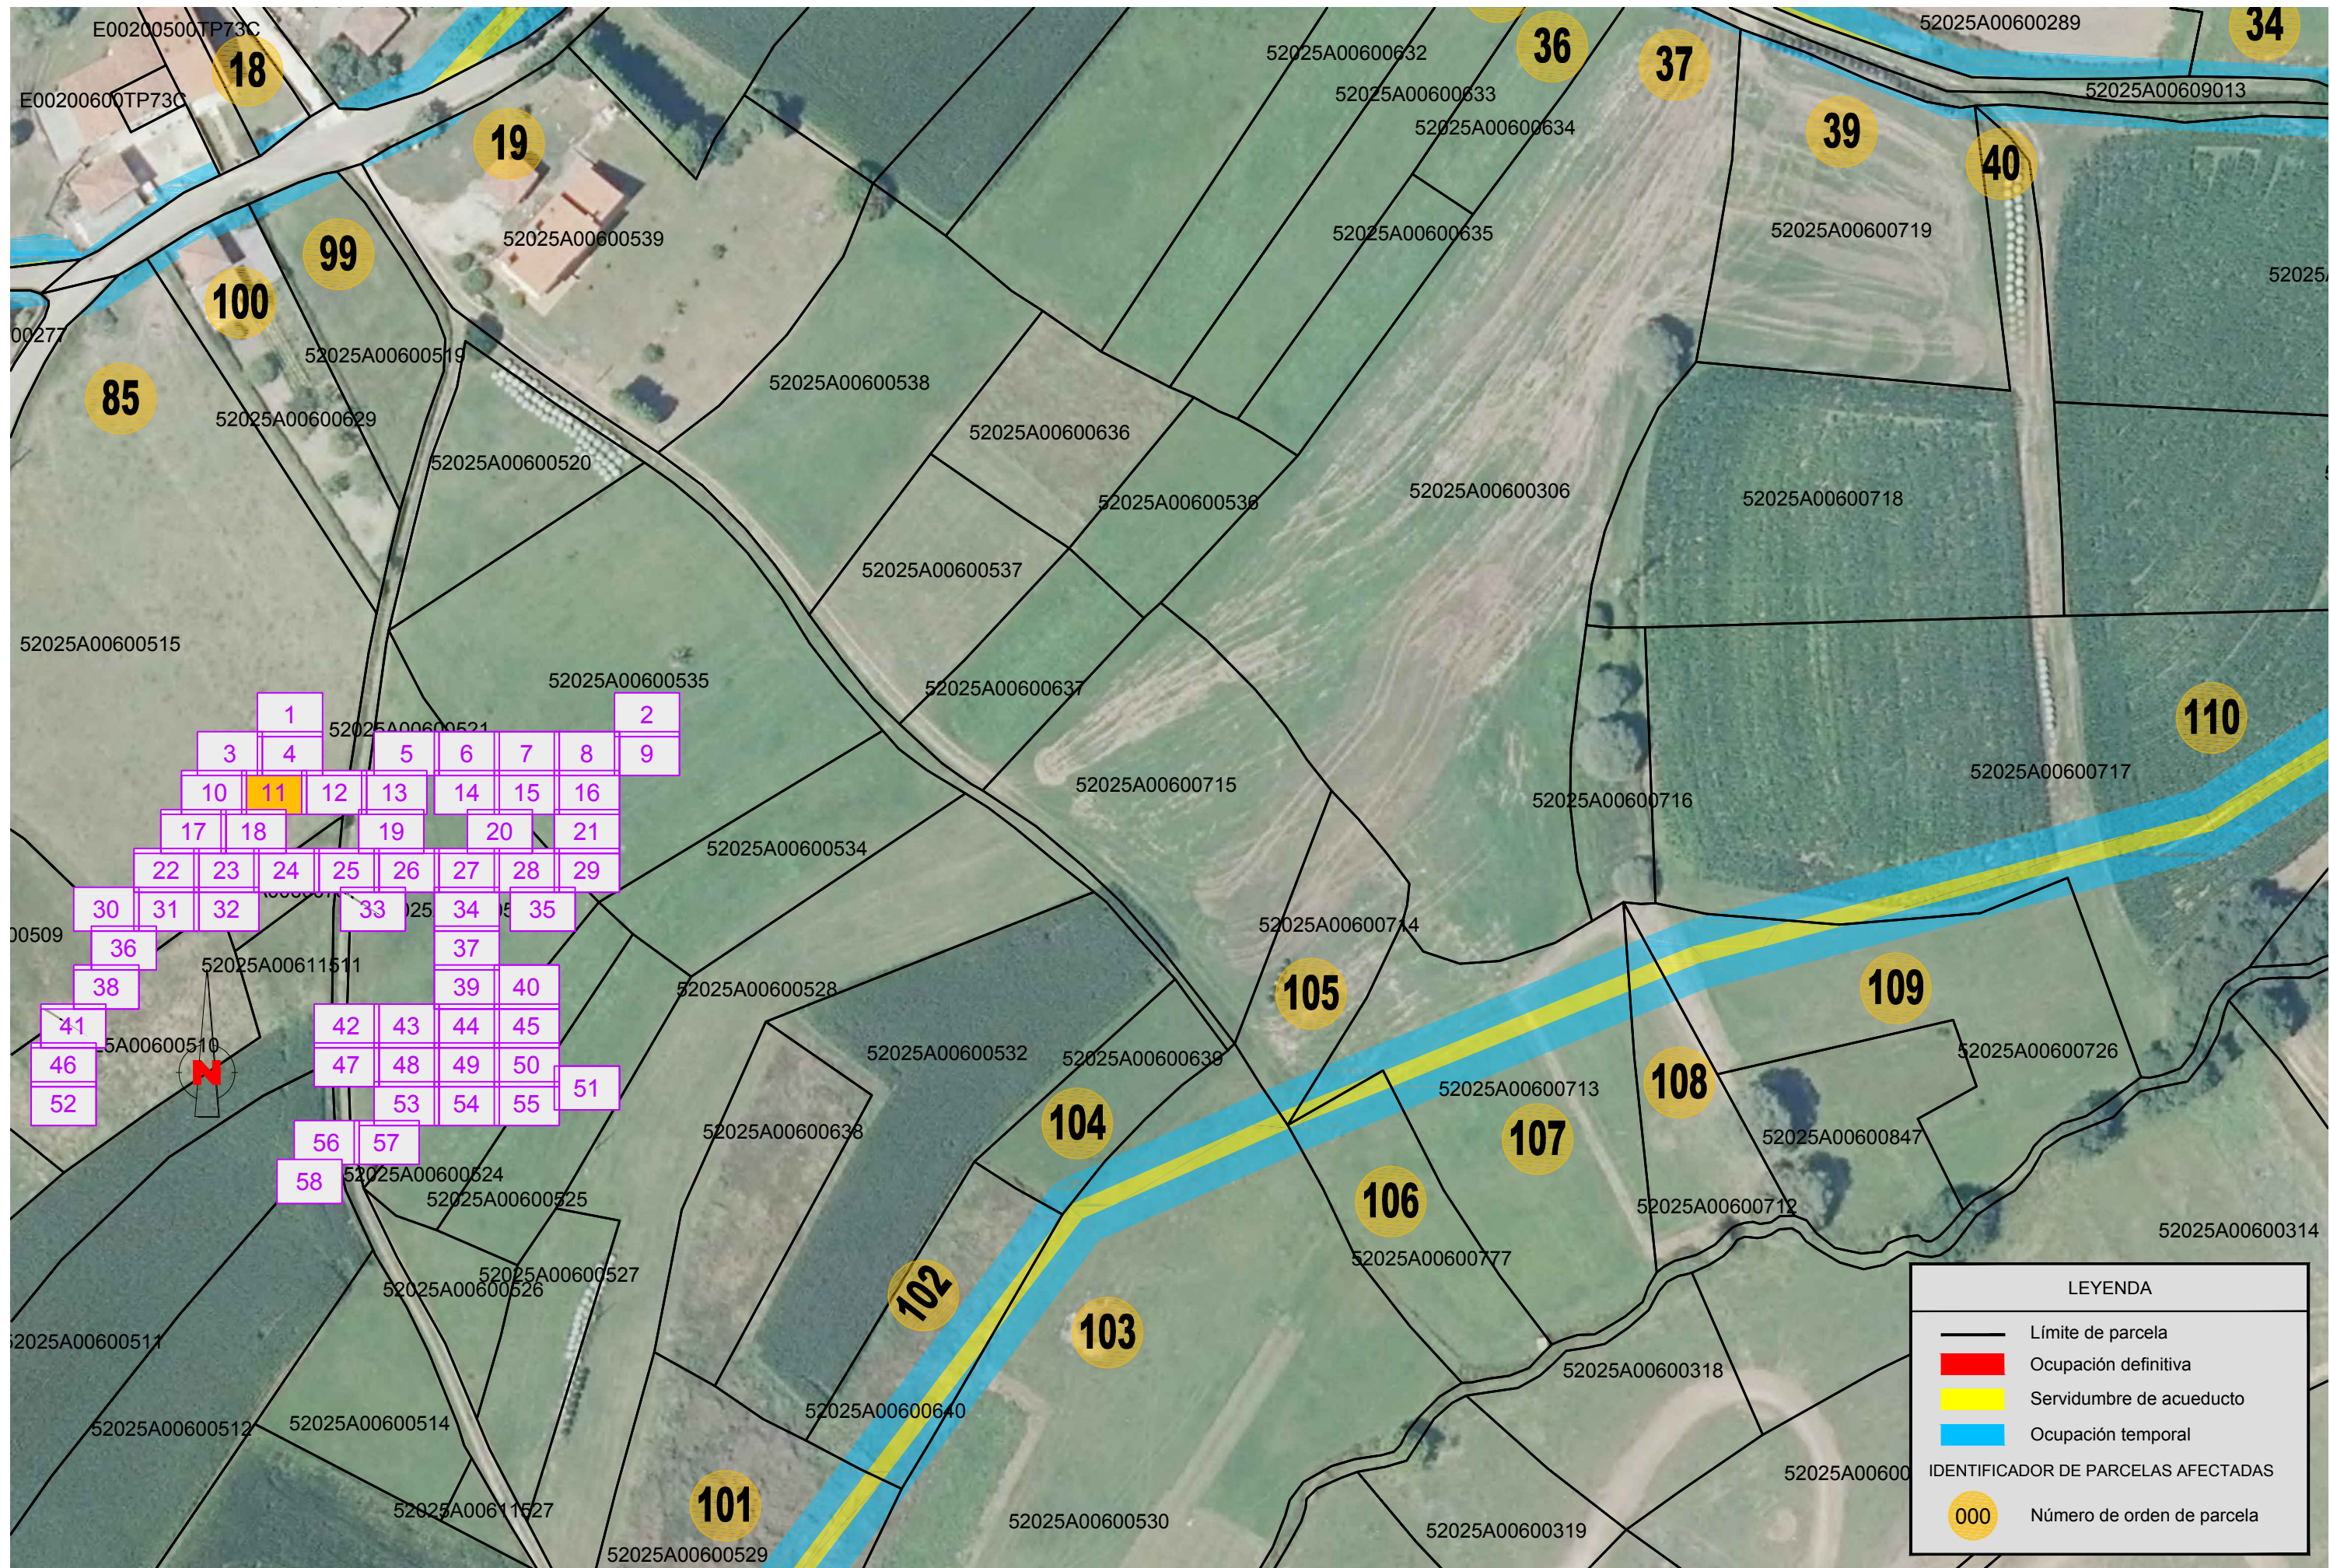

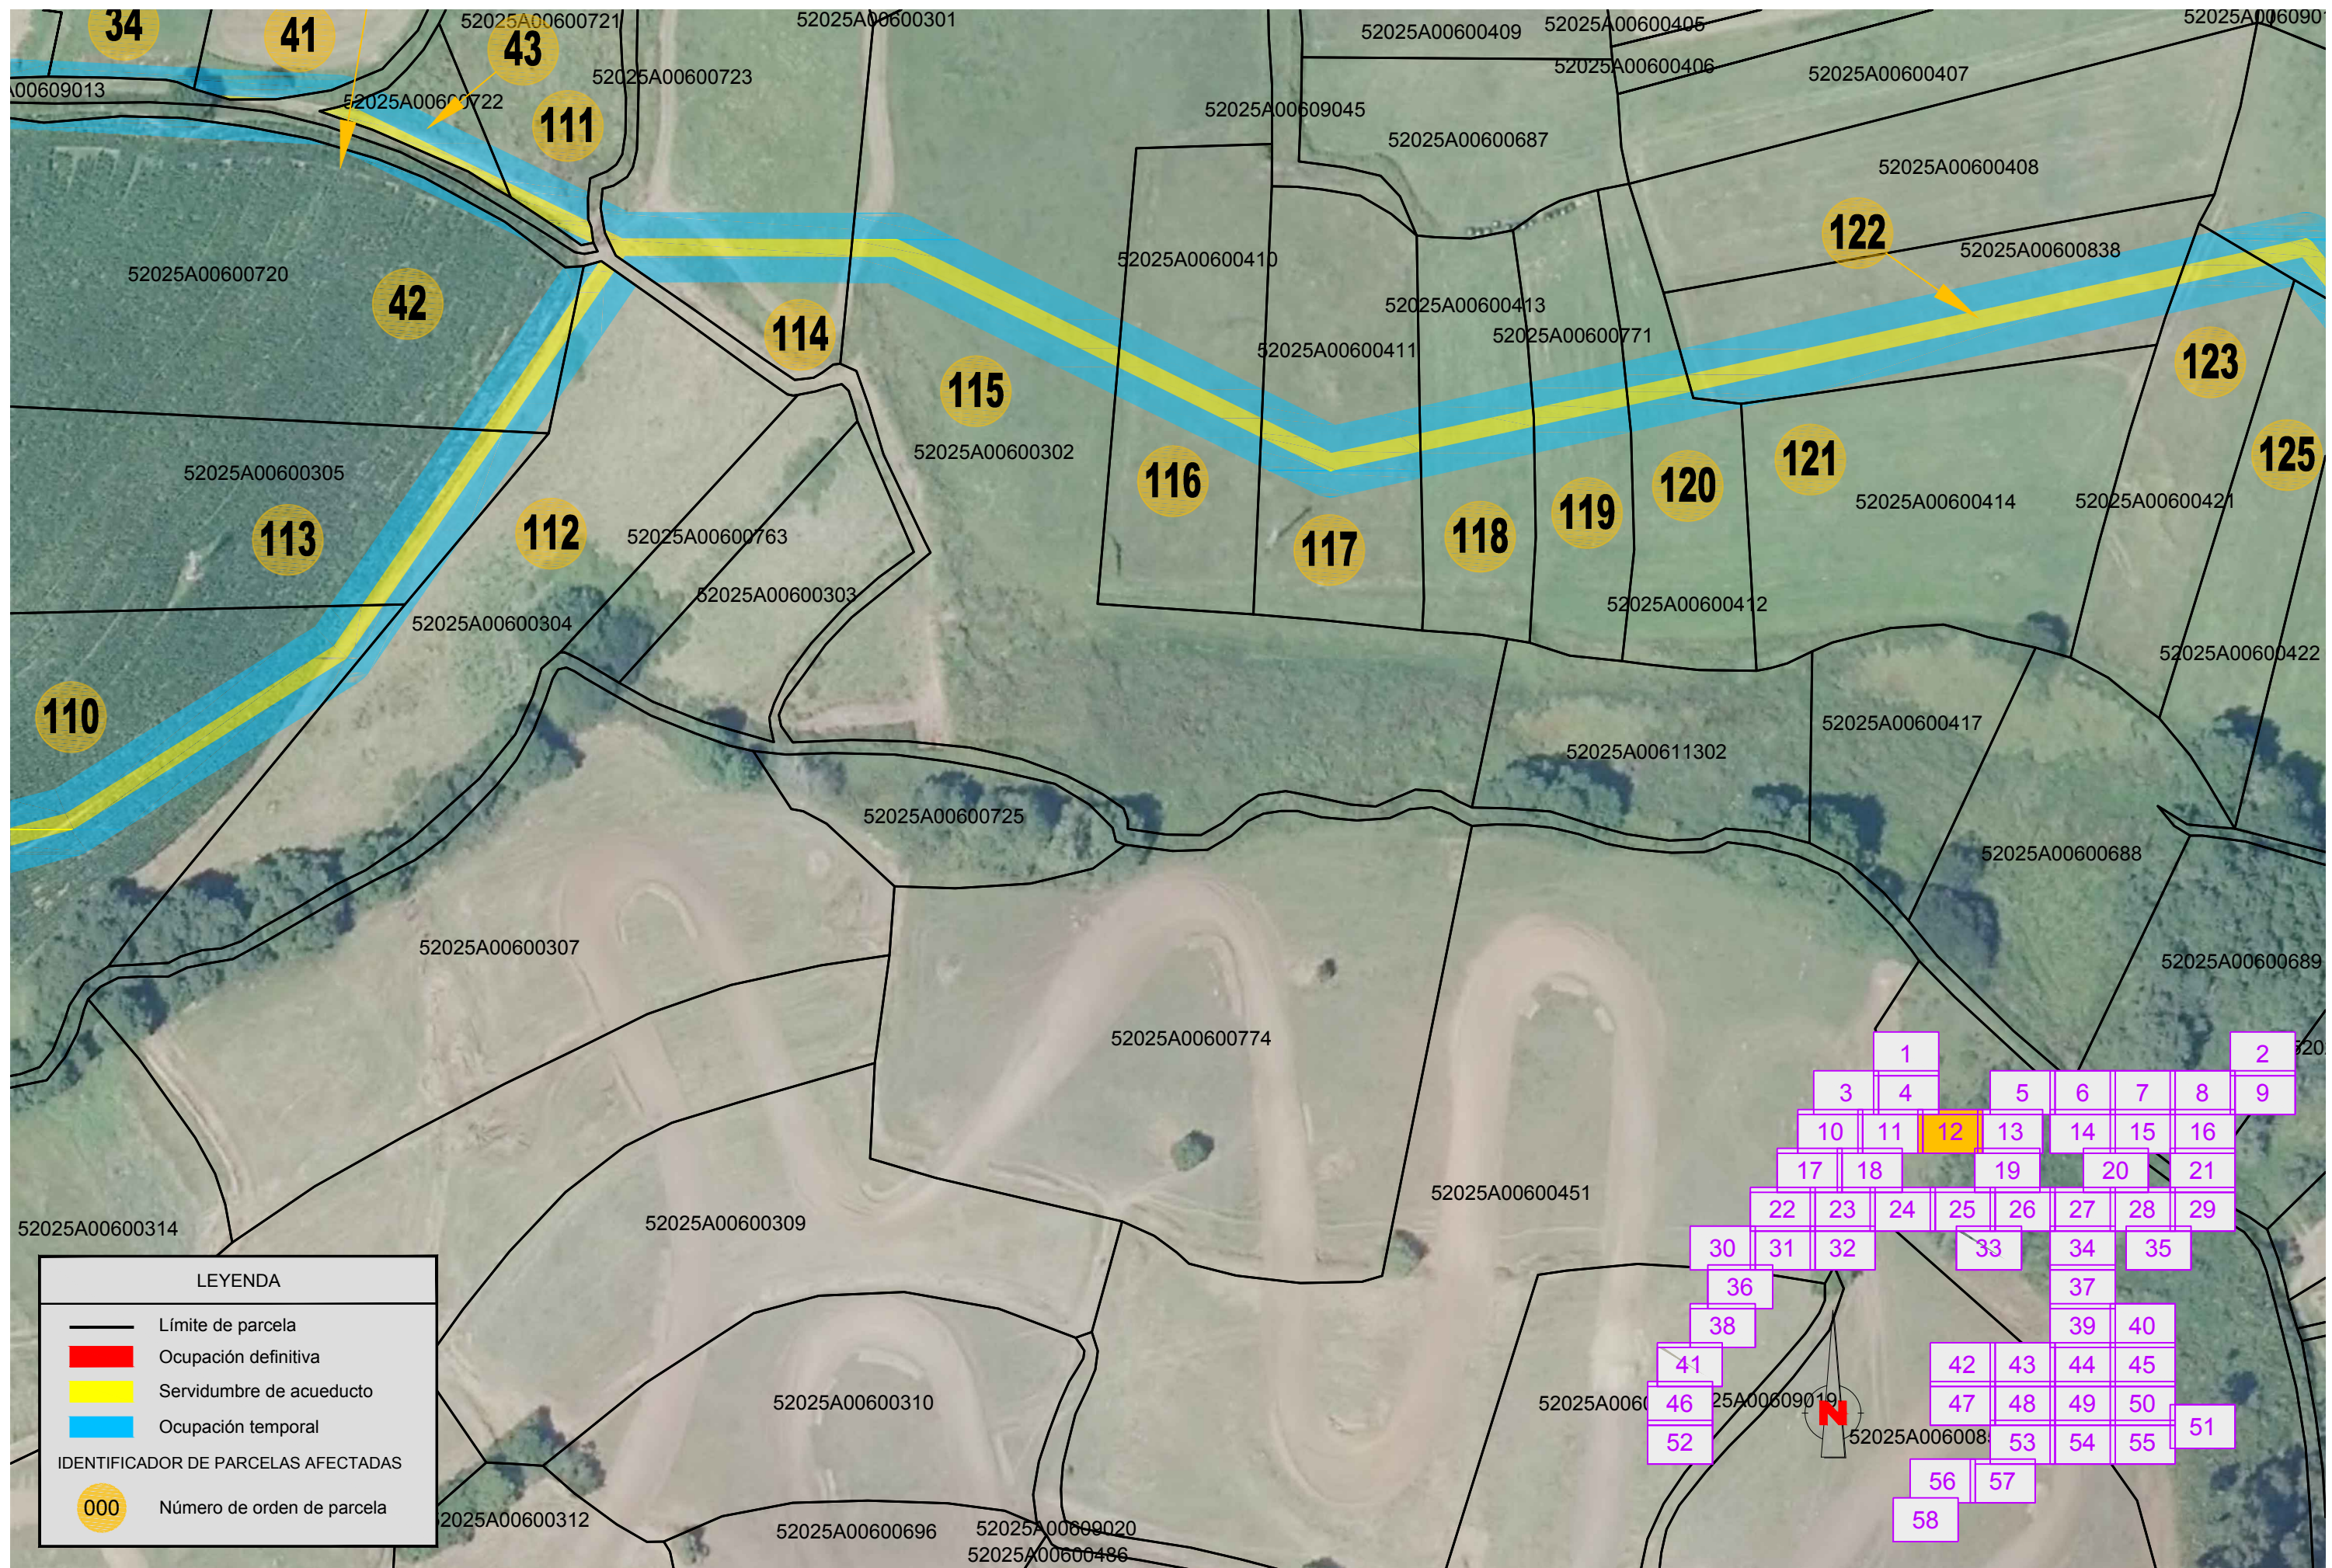

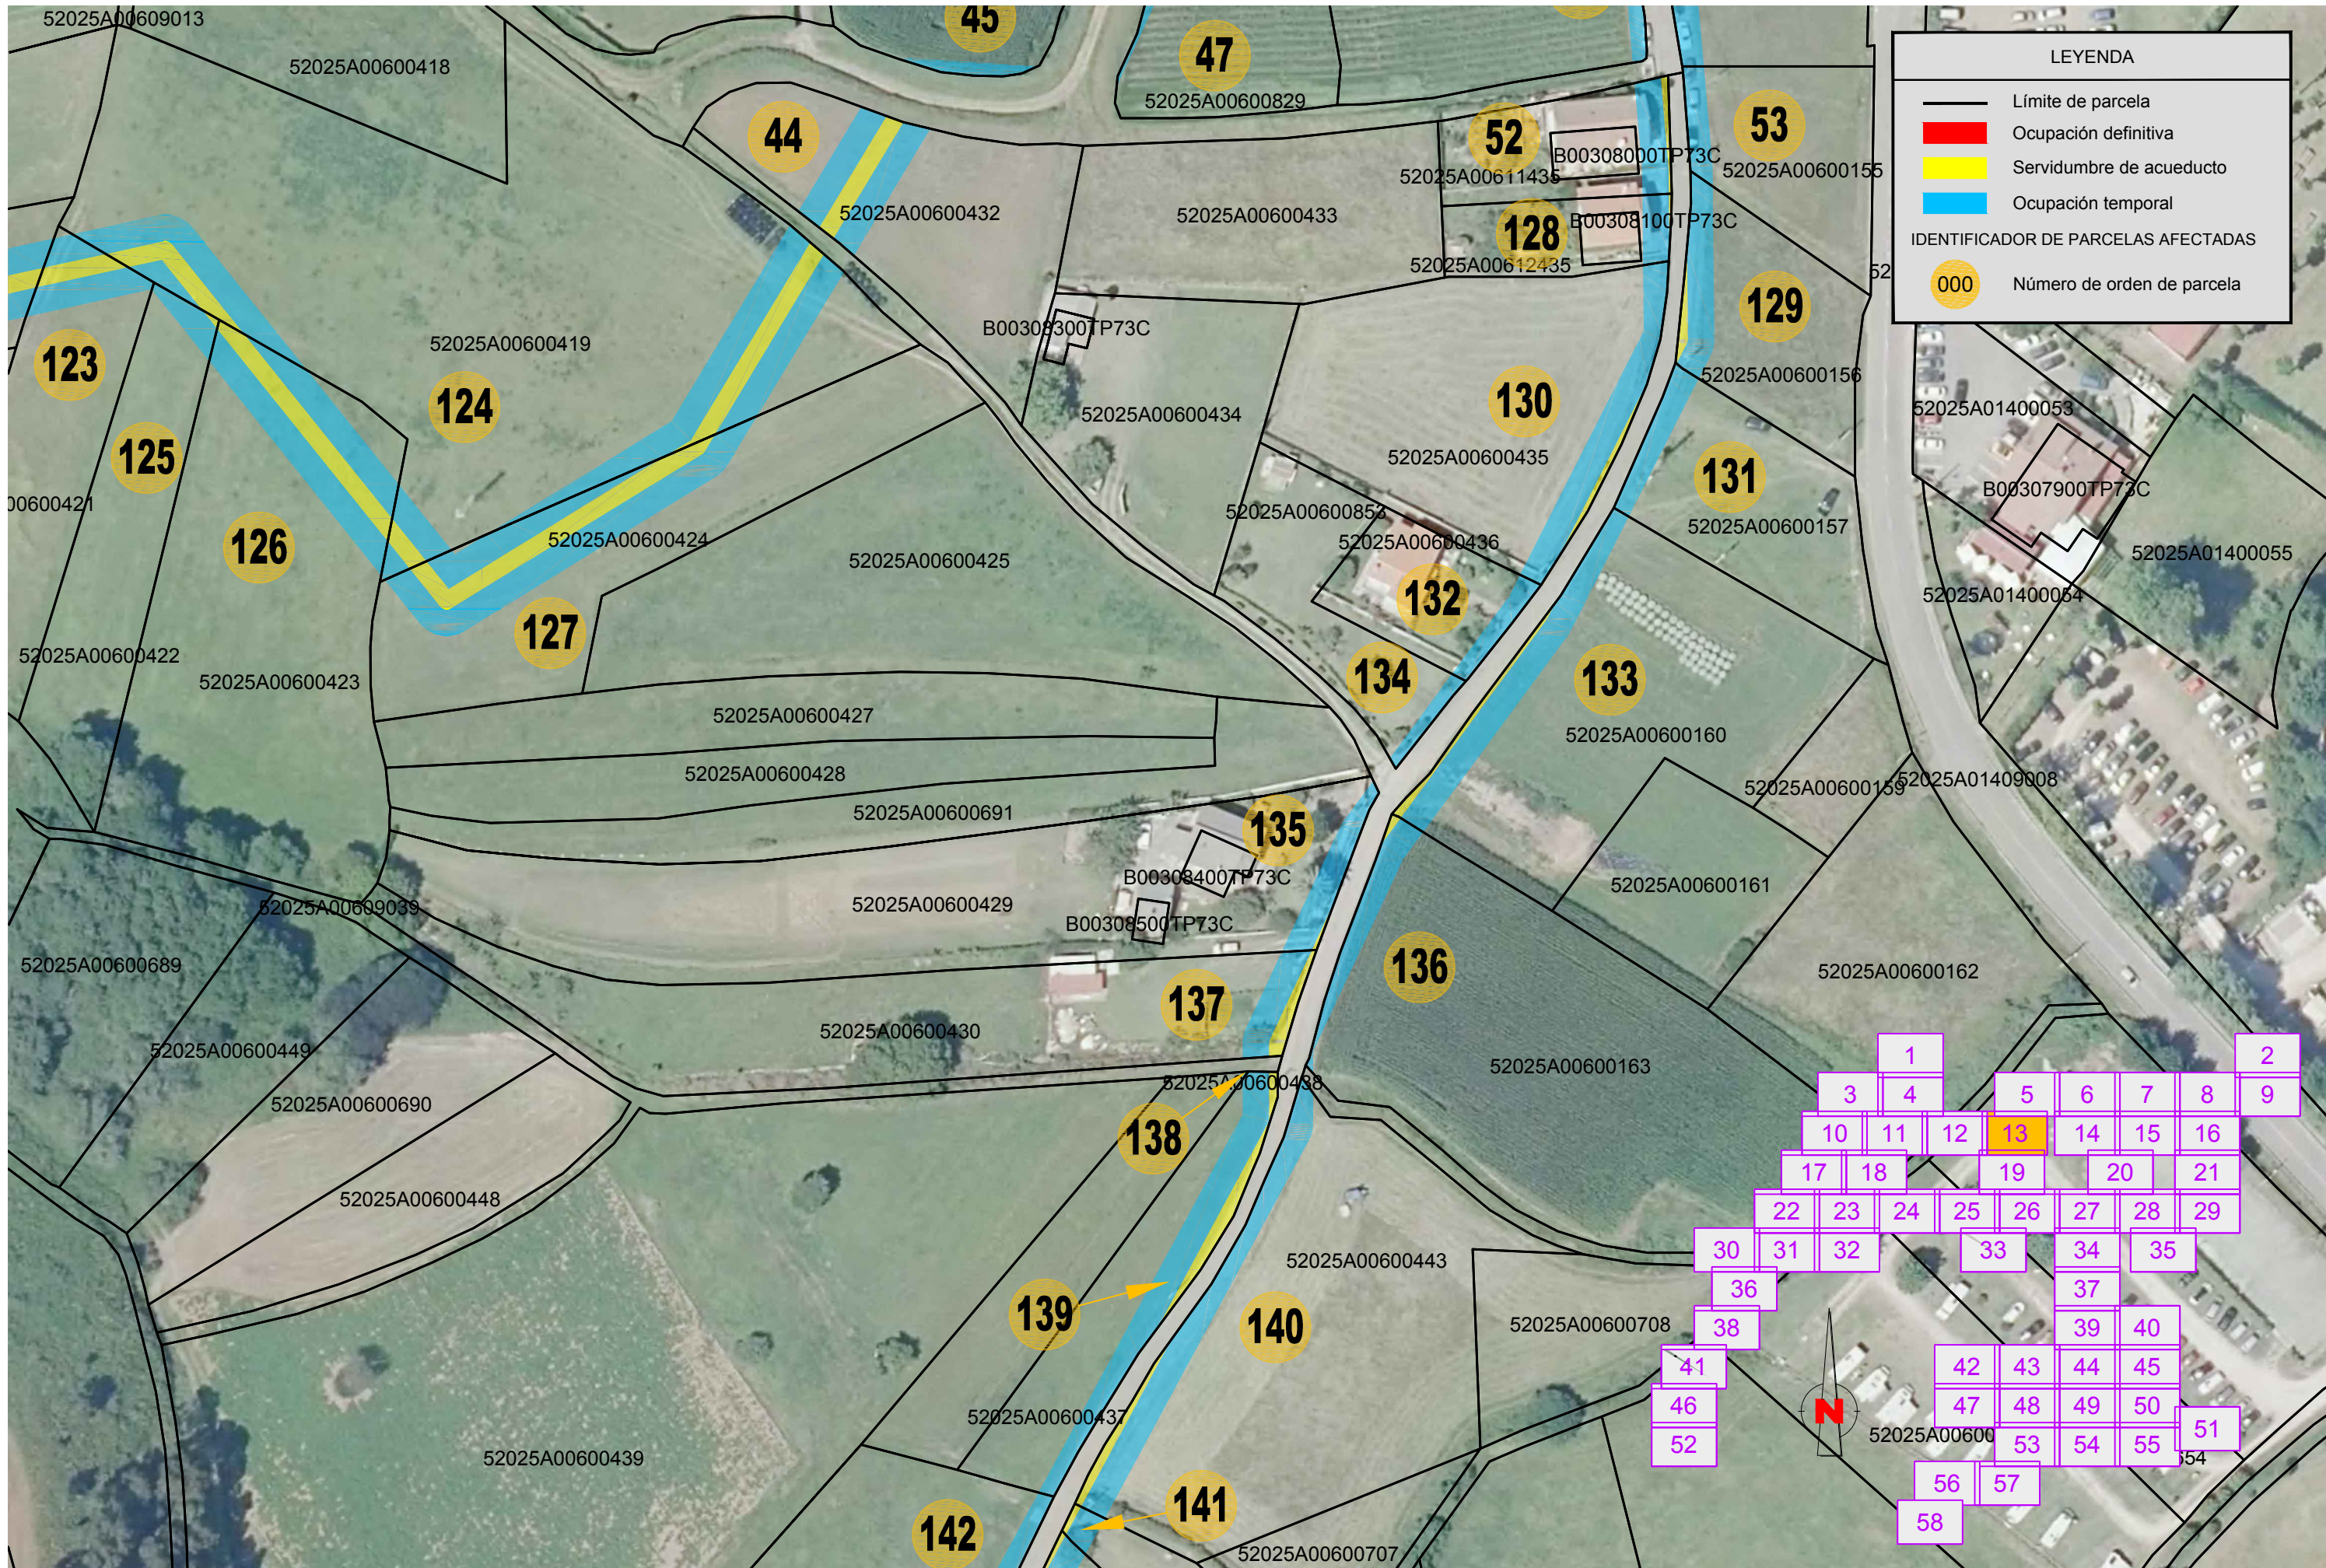

LEYENDA

Límite de parcela

Ocupación definitiva


Servidumbre de acueducto

Ocupación temporal

IDENTIFICADOR DE PARCELAS AFECTADAS

000

Número de orden de parcela

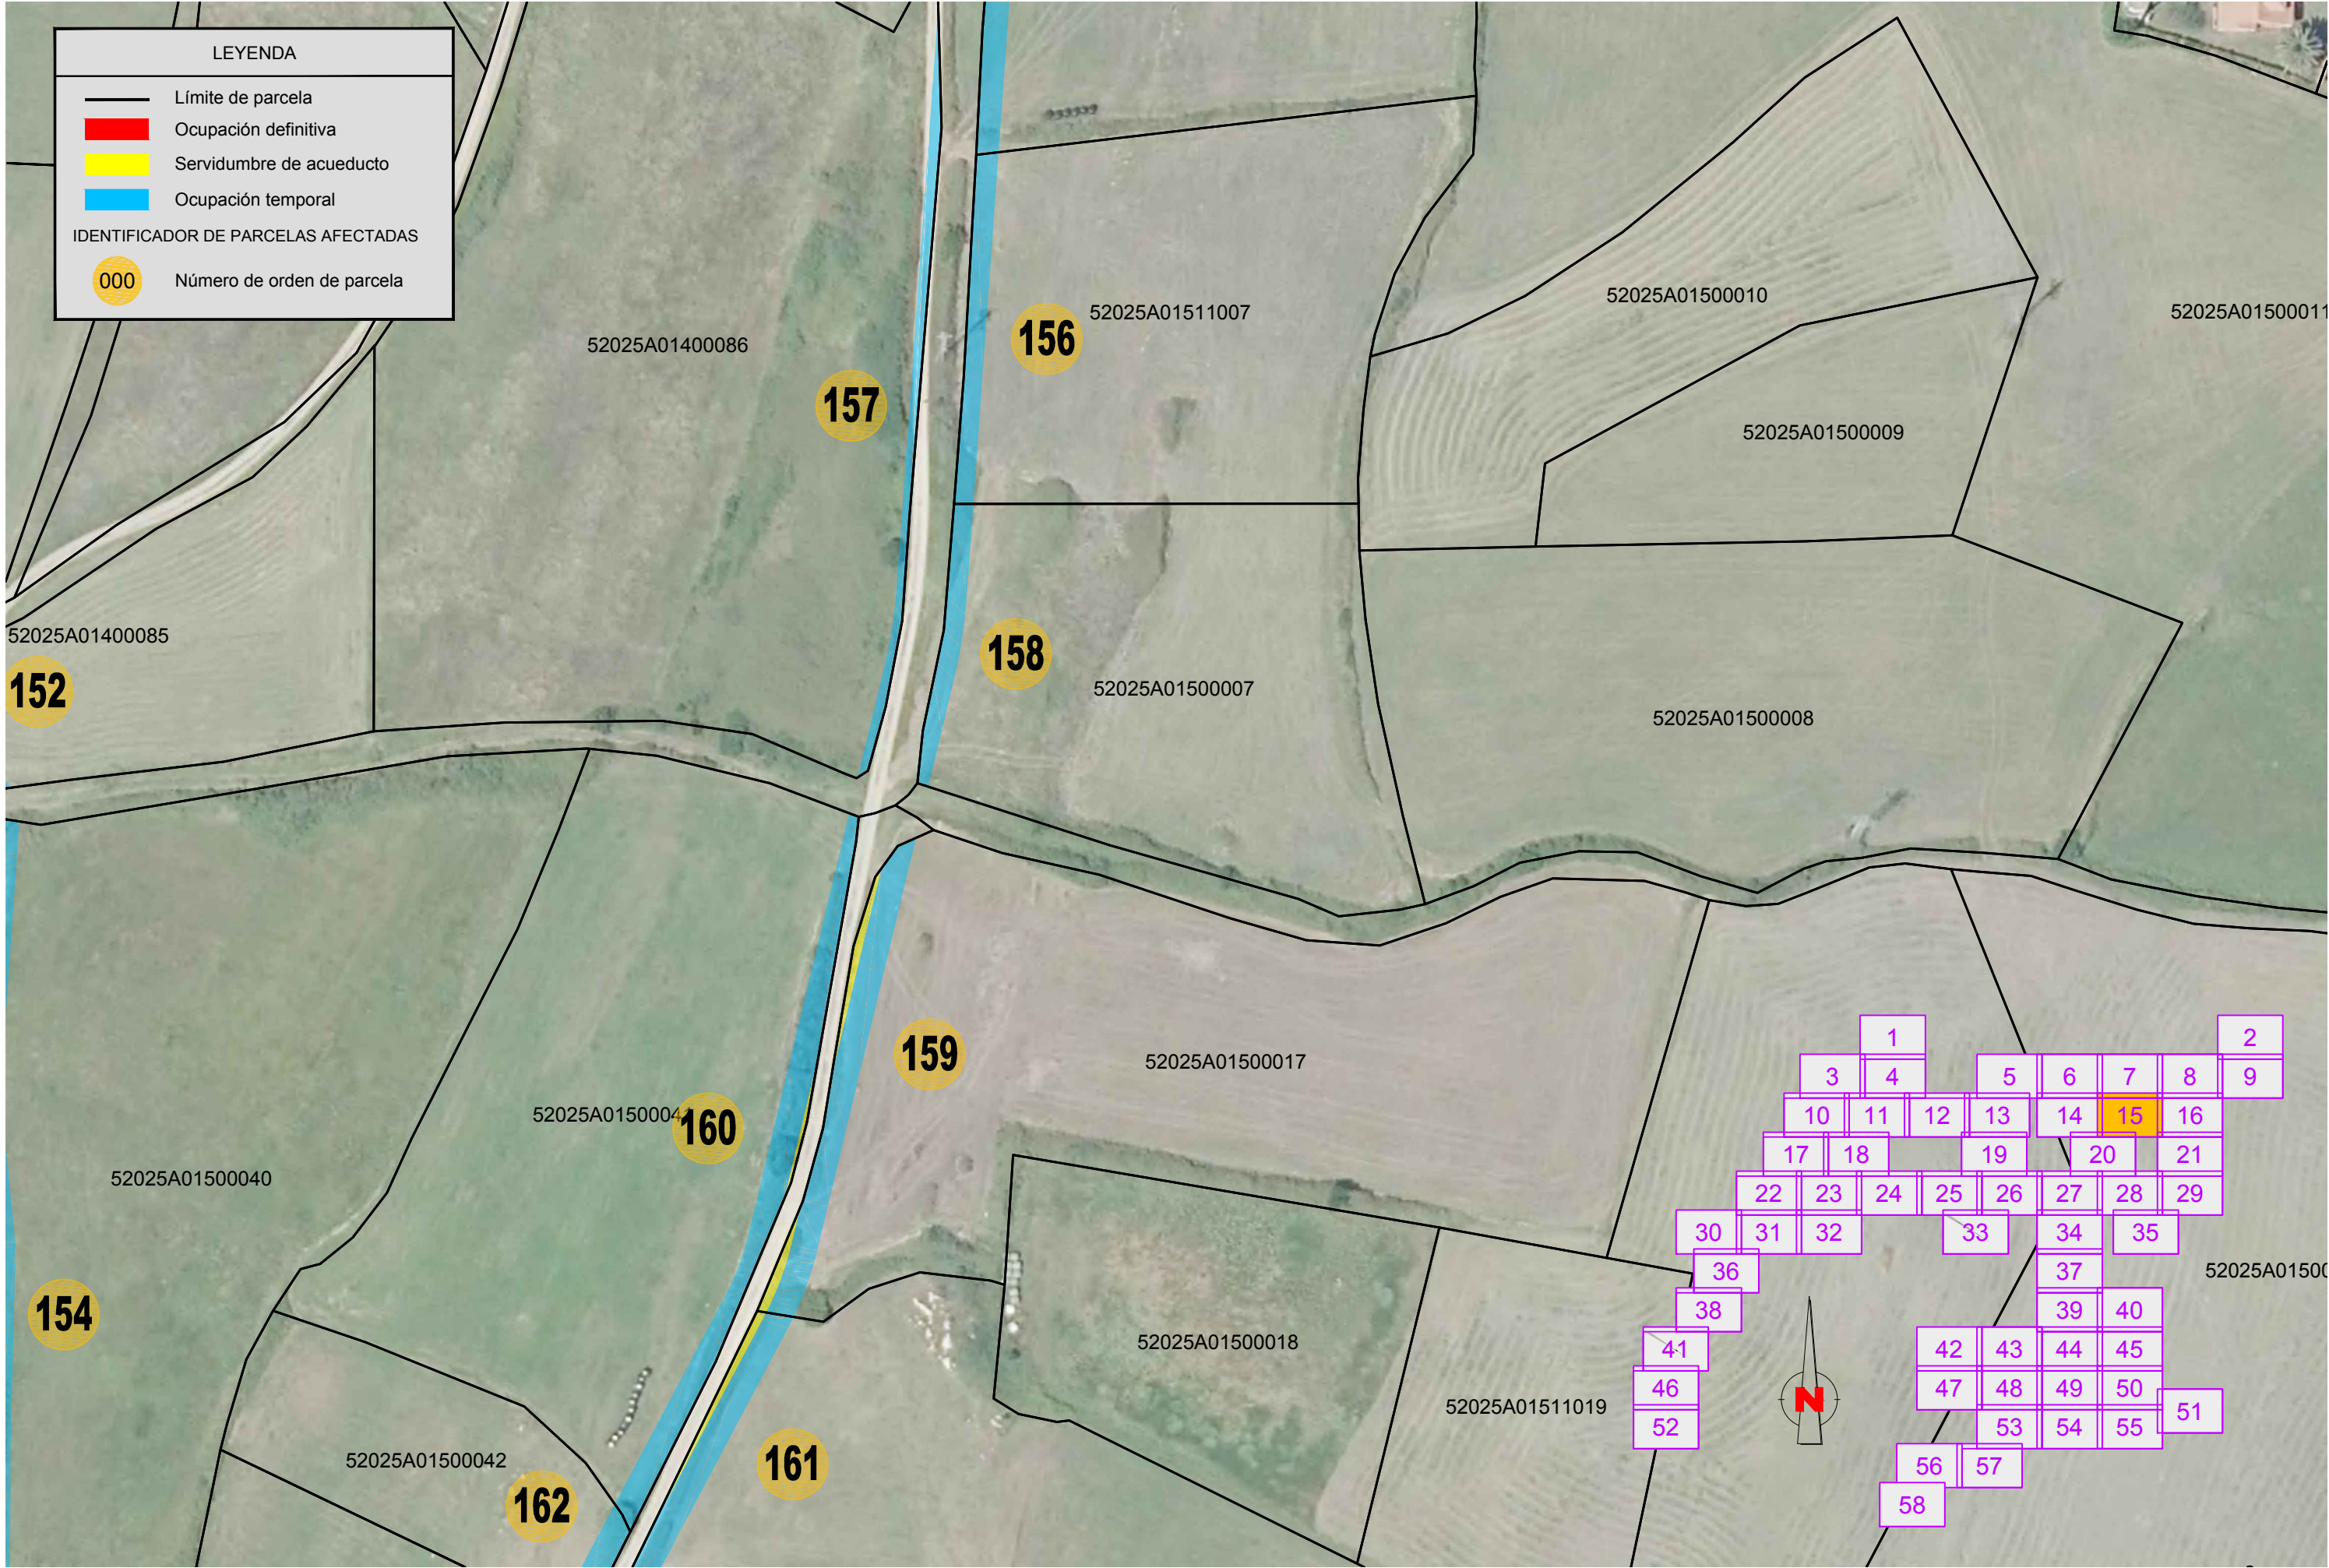



LEYENDA

Límite de parcela

Ocupación definitiva


Servidumbre de acueducto

Ocupación temporal

IDENTIFICADOR DE PARCELAS AFECTADAS

000

Número de orden de parcela

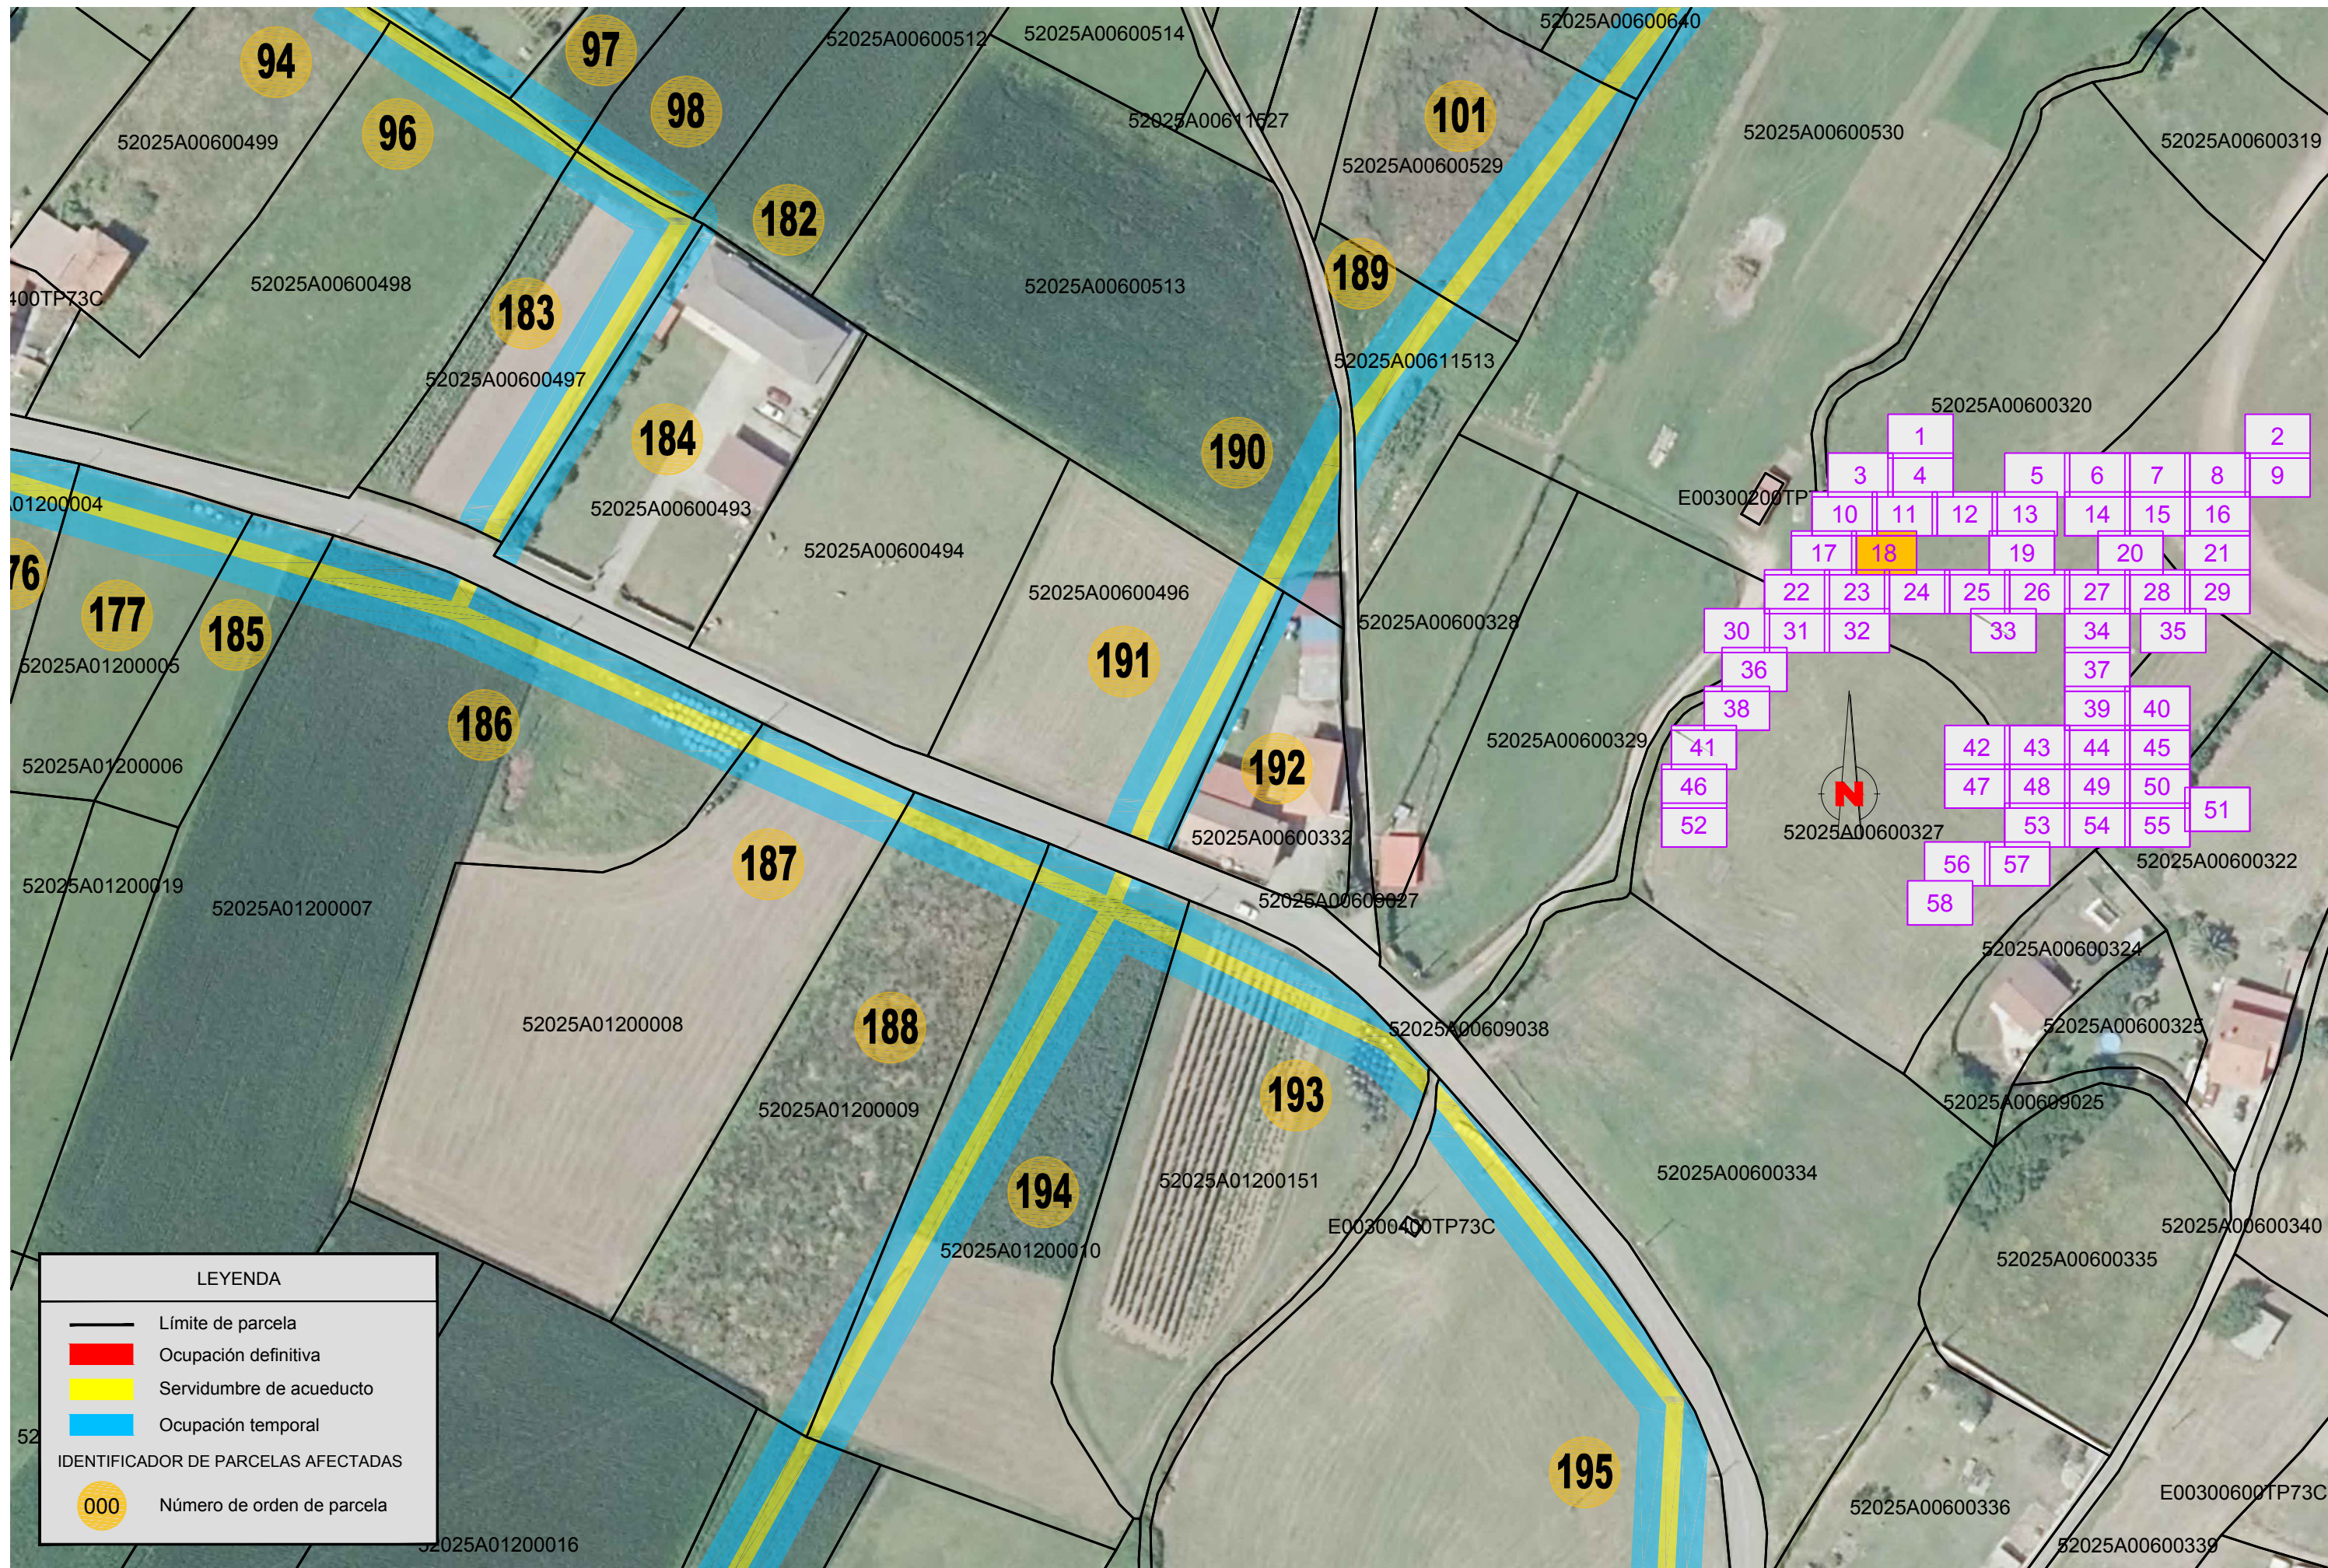

LEYENDA

Límite de parcela

Ocupación definitiva


Servidumbre de acueducto


Ocupación temporal


IDENTIFICADOR DE PARCELAS AFECTADAS


000

Número de orden de parcela

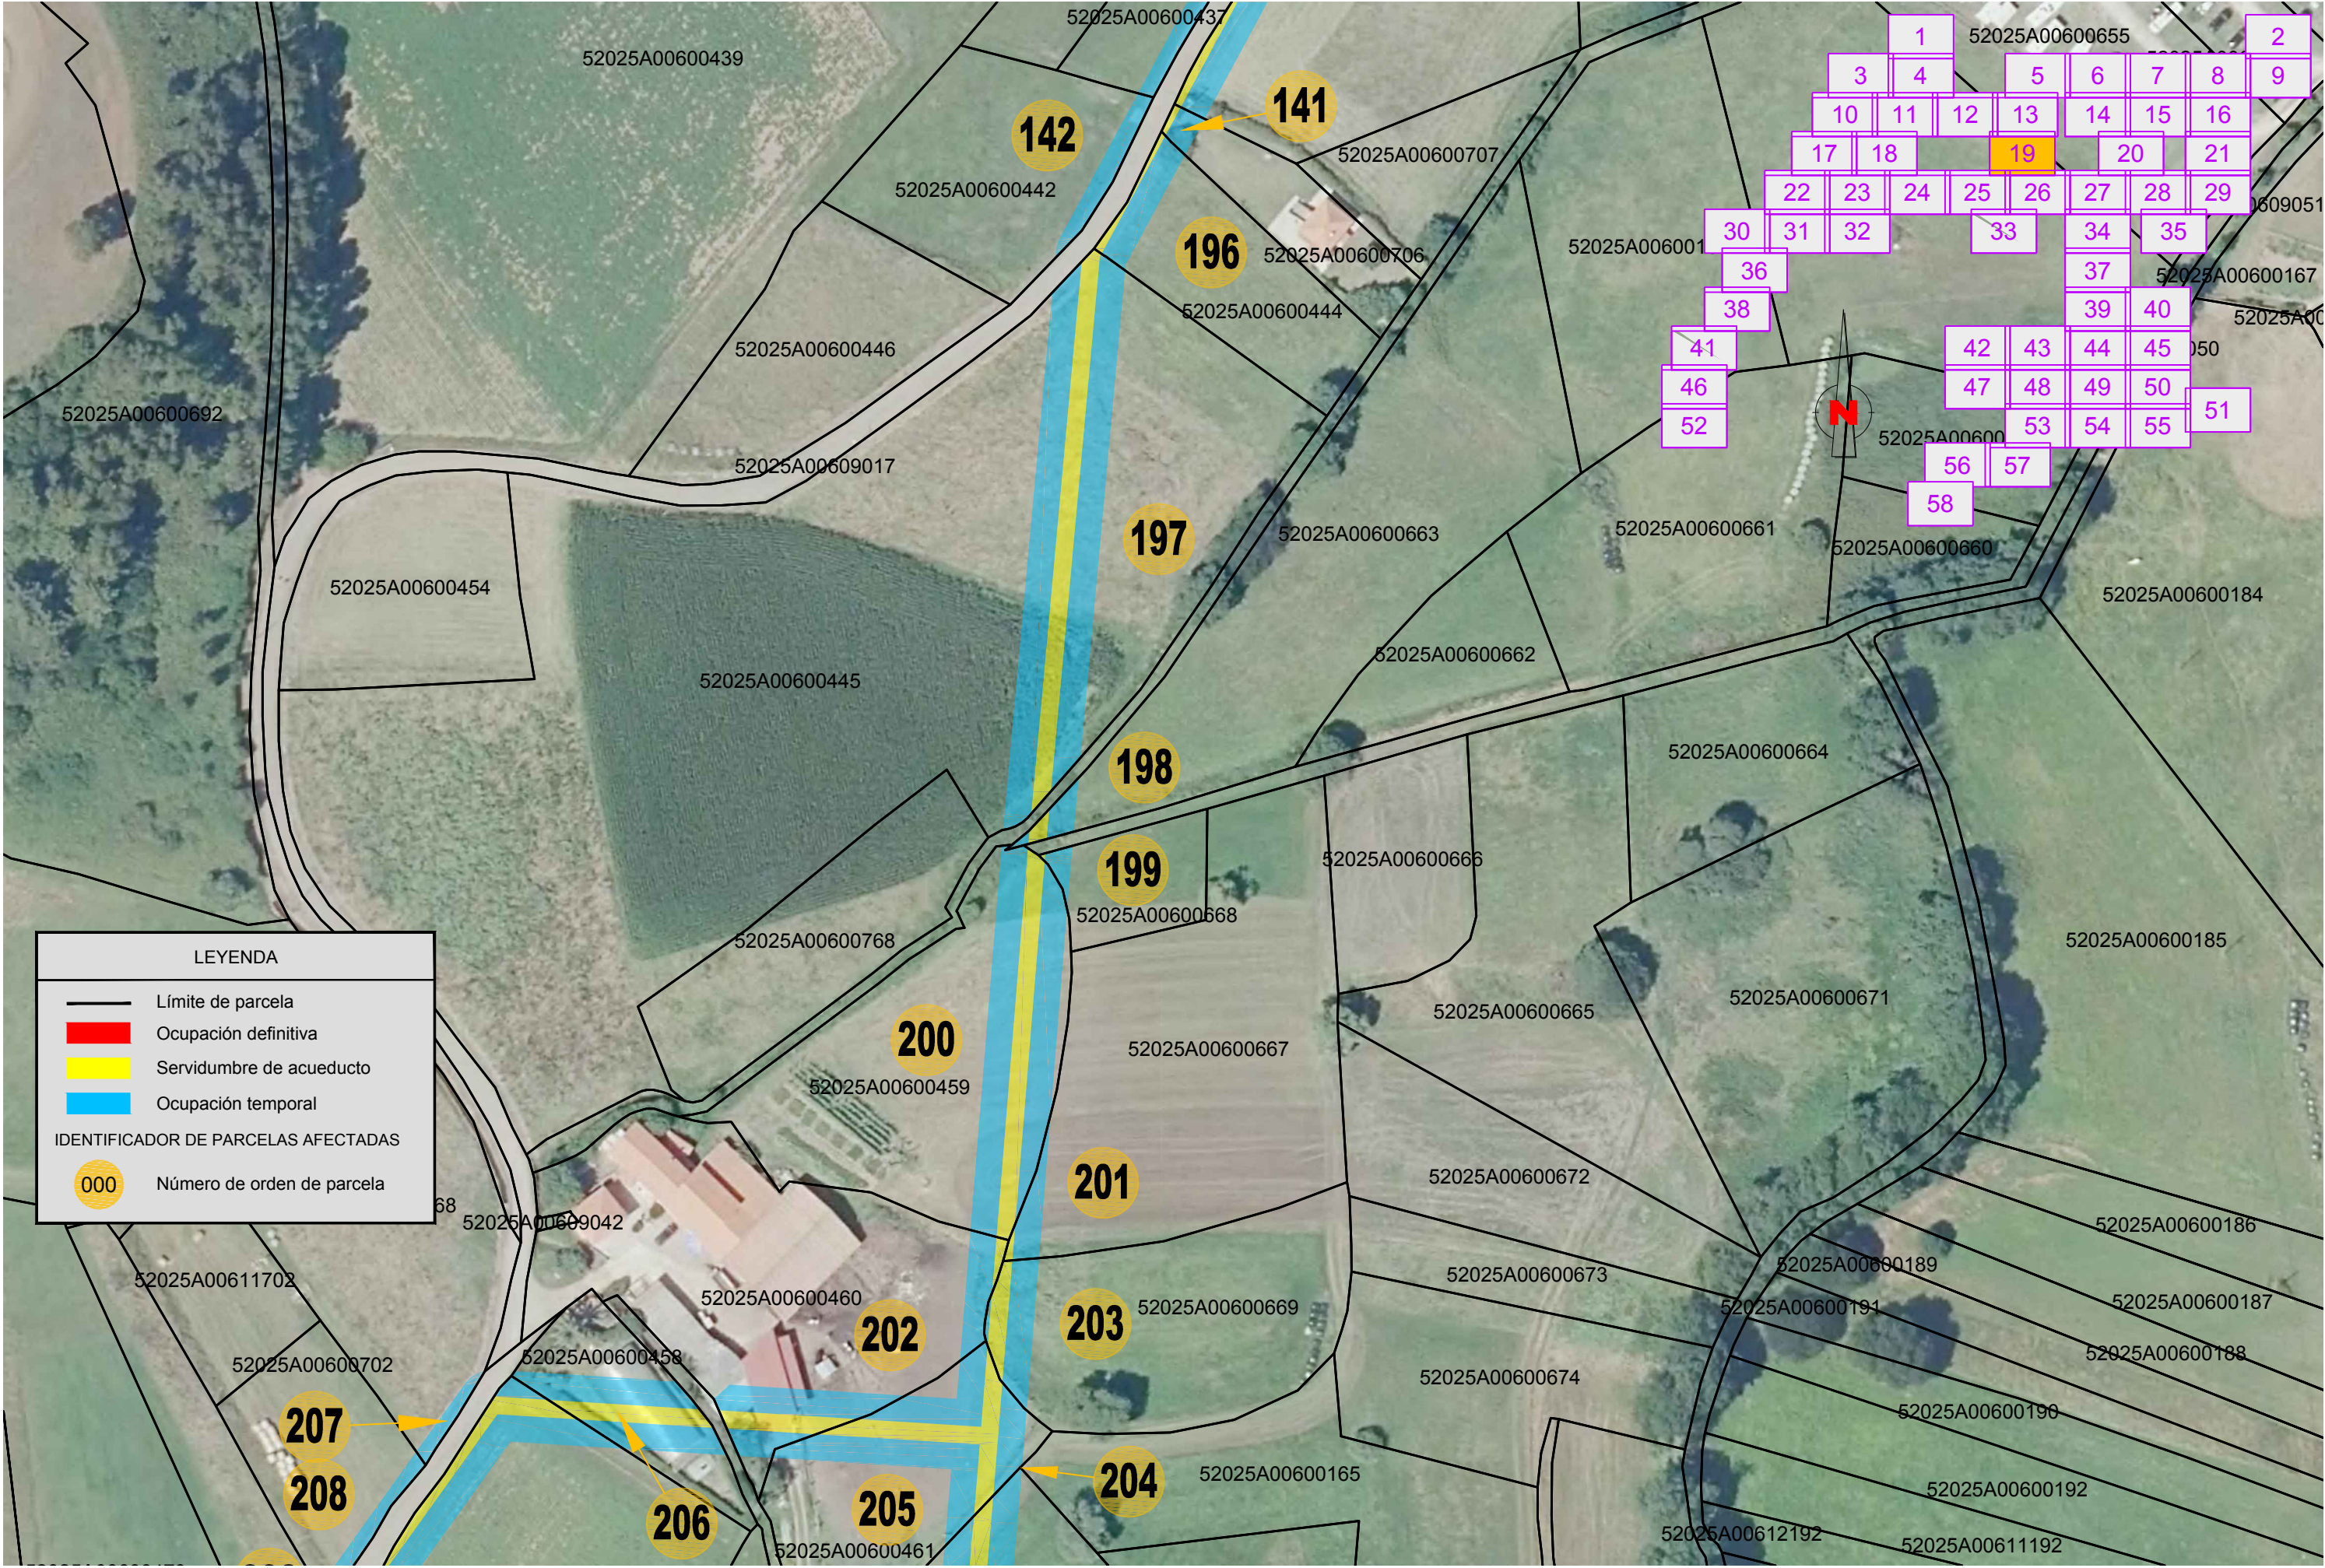

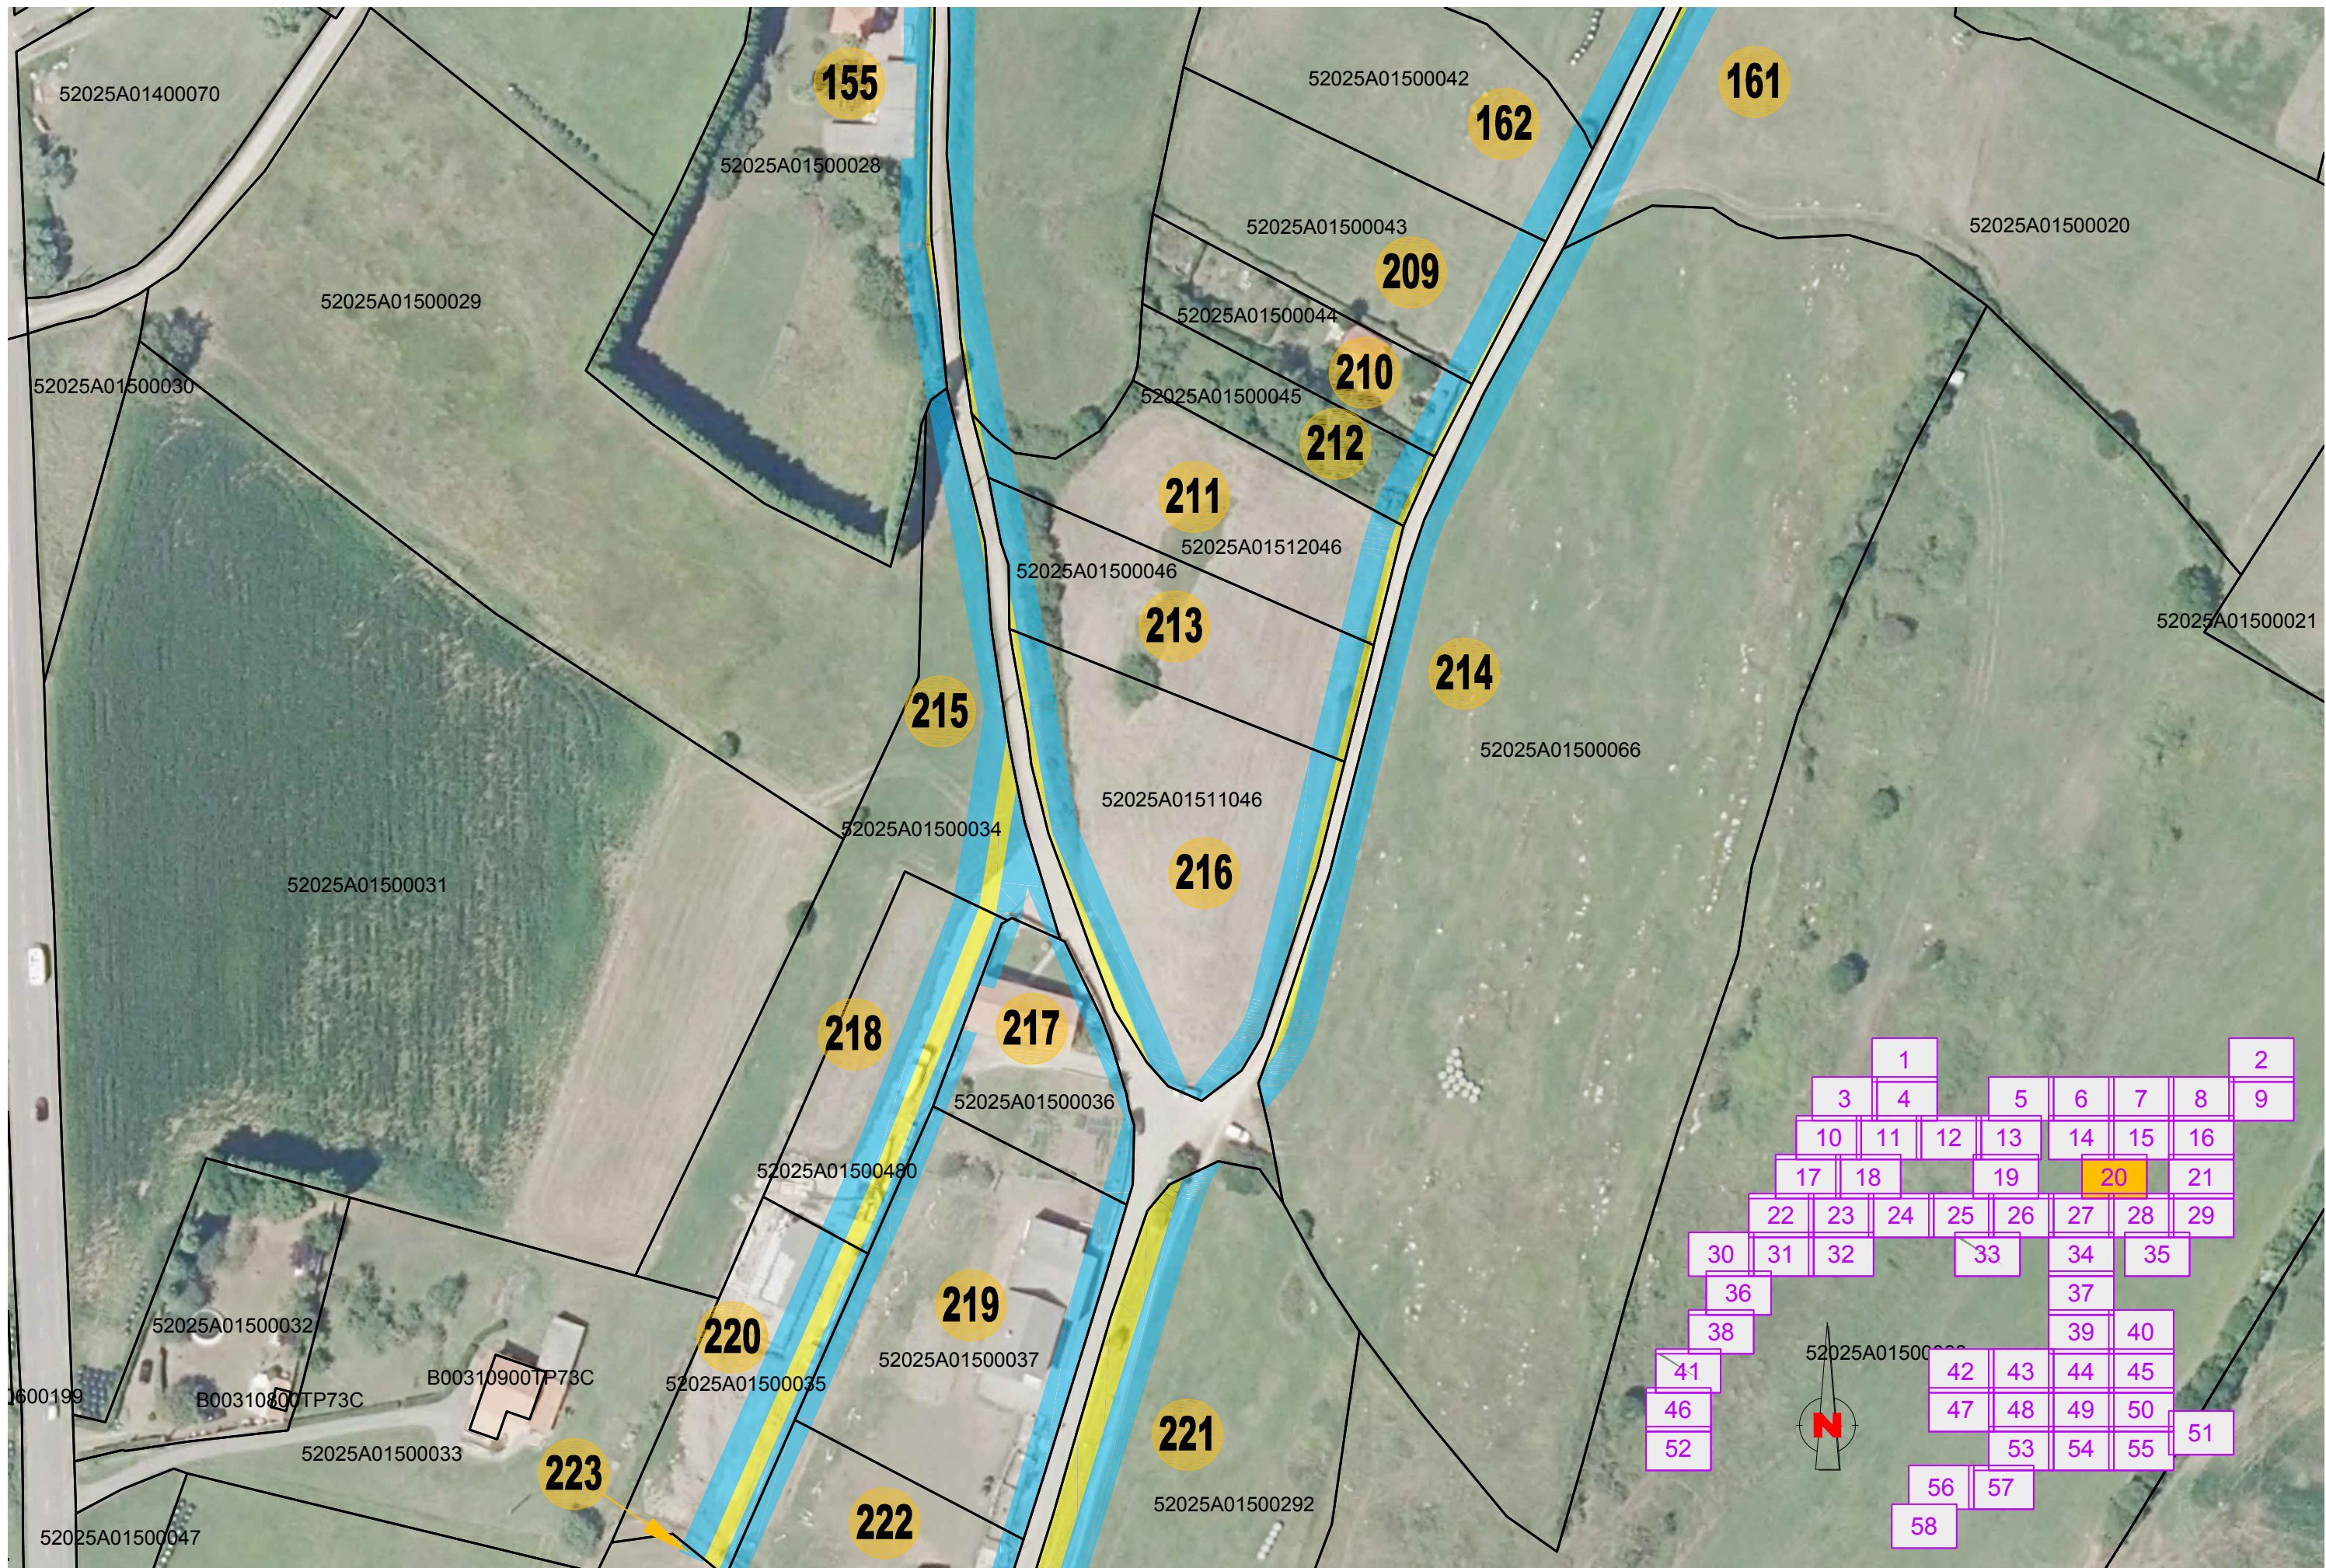

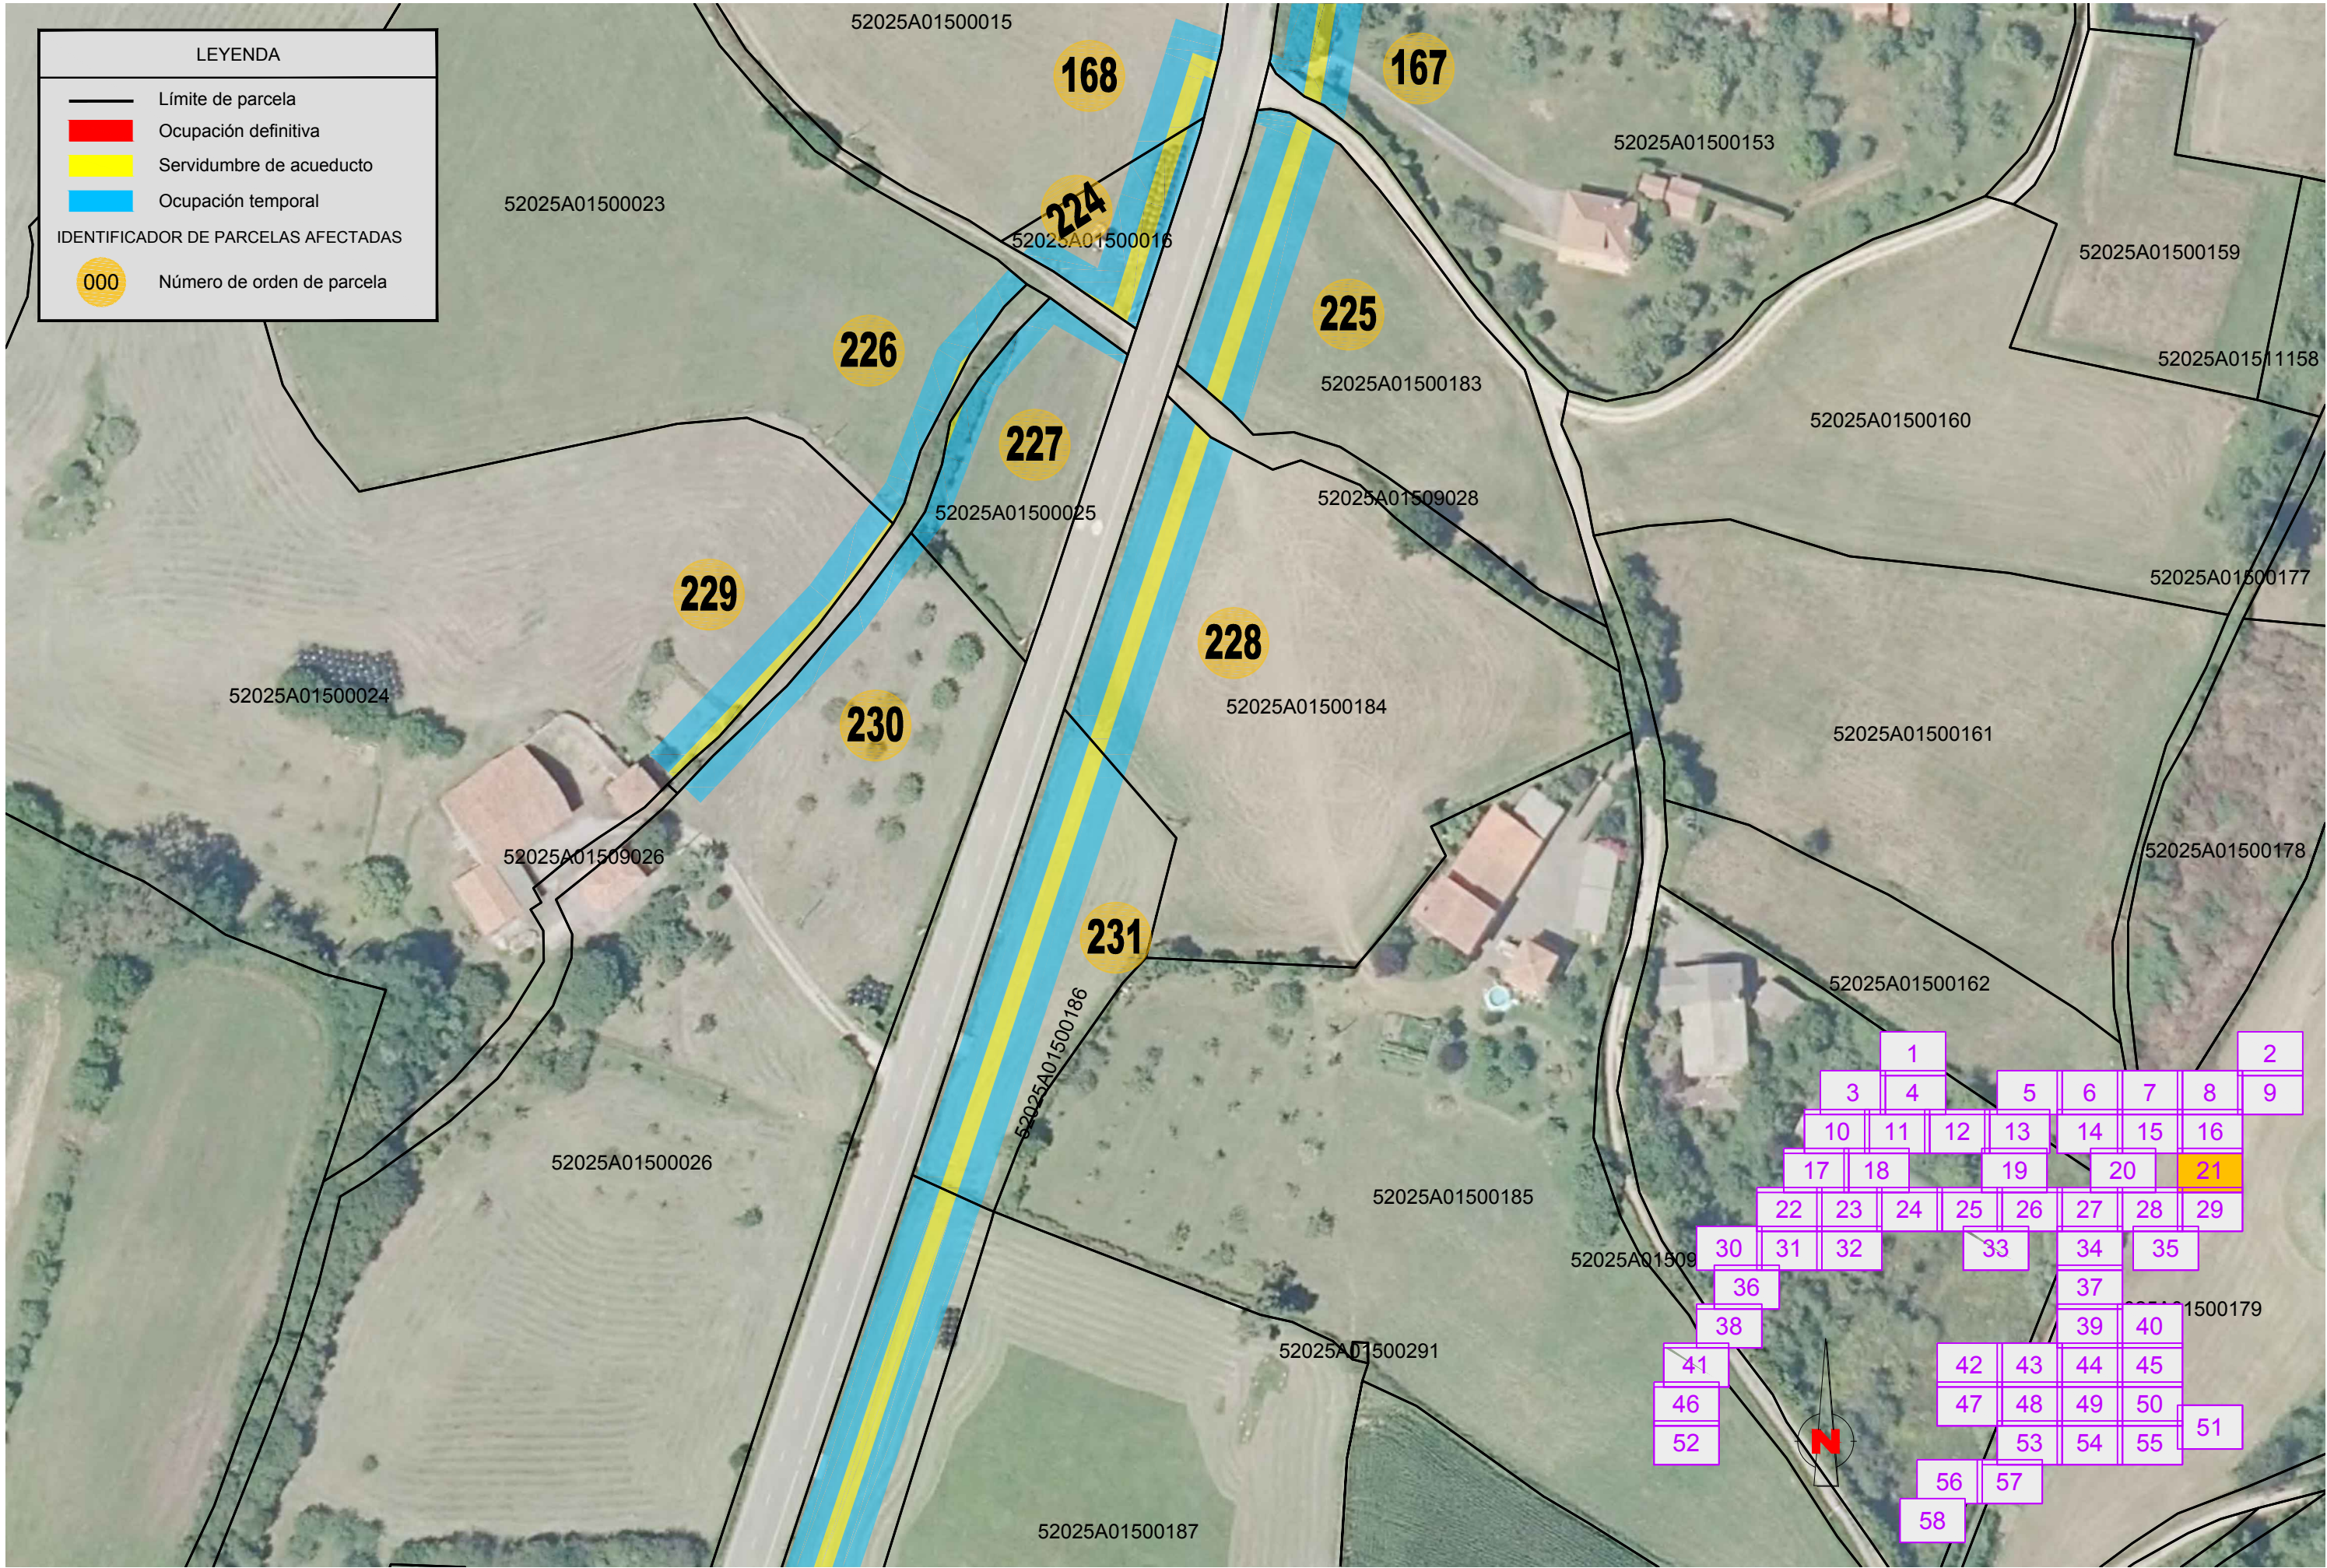

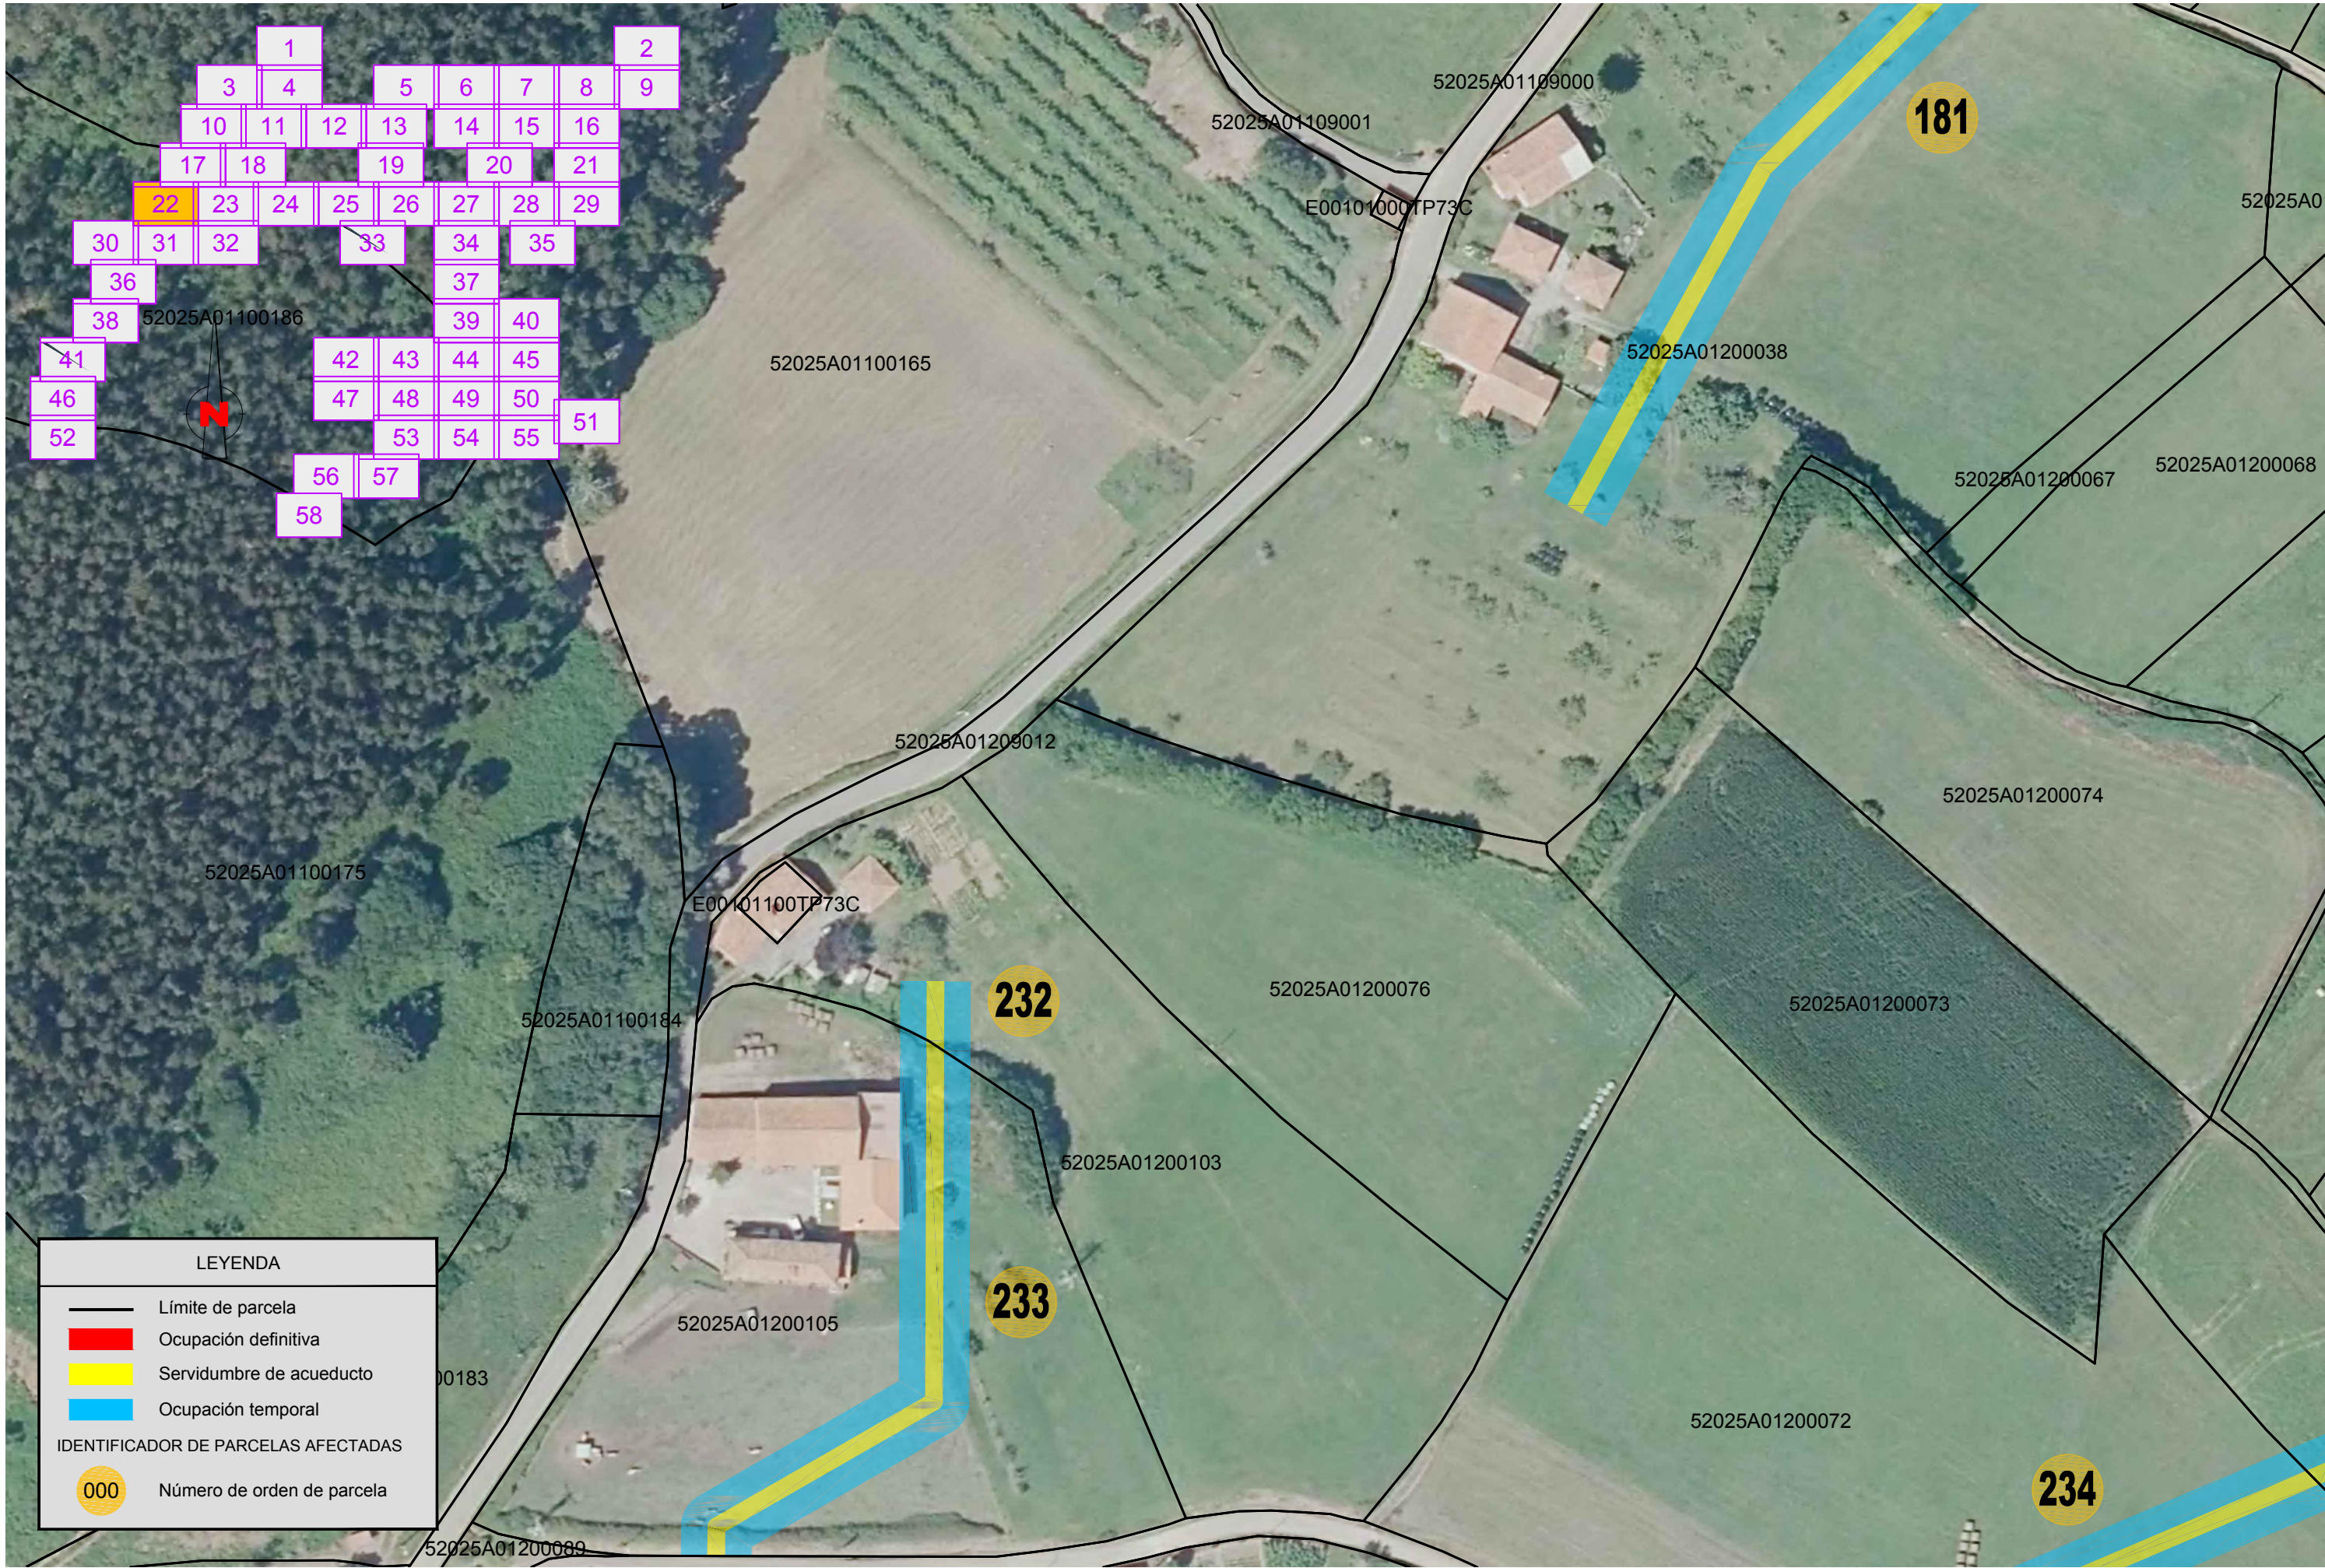

LEYENDA

Límite de parcela

Ocupación definitiva

Servidumbre de acueducto


Ocupación temporal

IDENTIFICADOR DE PARCELAS AFECTADAS

000

Número de orden de parcela

 MINISTERIO PARA LA TRANSICIÓN ECOLÓGICA Y EL RETO DEMOGRÁFICO	SECRETARÍA DE ESTADO DE MEDIO AMBIENTE DIRECCIÓN GENERAL DEL AGUA	CONFEDERACIÓN HIDROGRÁFICA DEL CANTÁBRICO, O.A. DIRECCIÓN TÉCNICA	TÍTULO DEL PROYECTO PROYECTO DE SANEAMIENTO DE BAÑUGUES. T.M. DE GOZÓN (ASTURIAS)	FECHA Mayo de 2022	ESCALAS 1/1000 0 5 10 15 20 Numérica Gráfica UNE A3 ORIGINALES	DEPARTAMENTO: EXPROPIACIONES	PLANO N.º 1 HOJA 22 DE 58
--	---	---	---	--	---	--	--

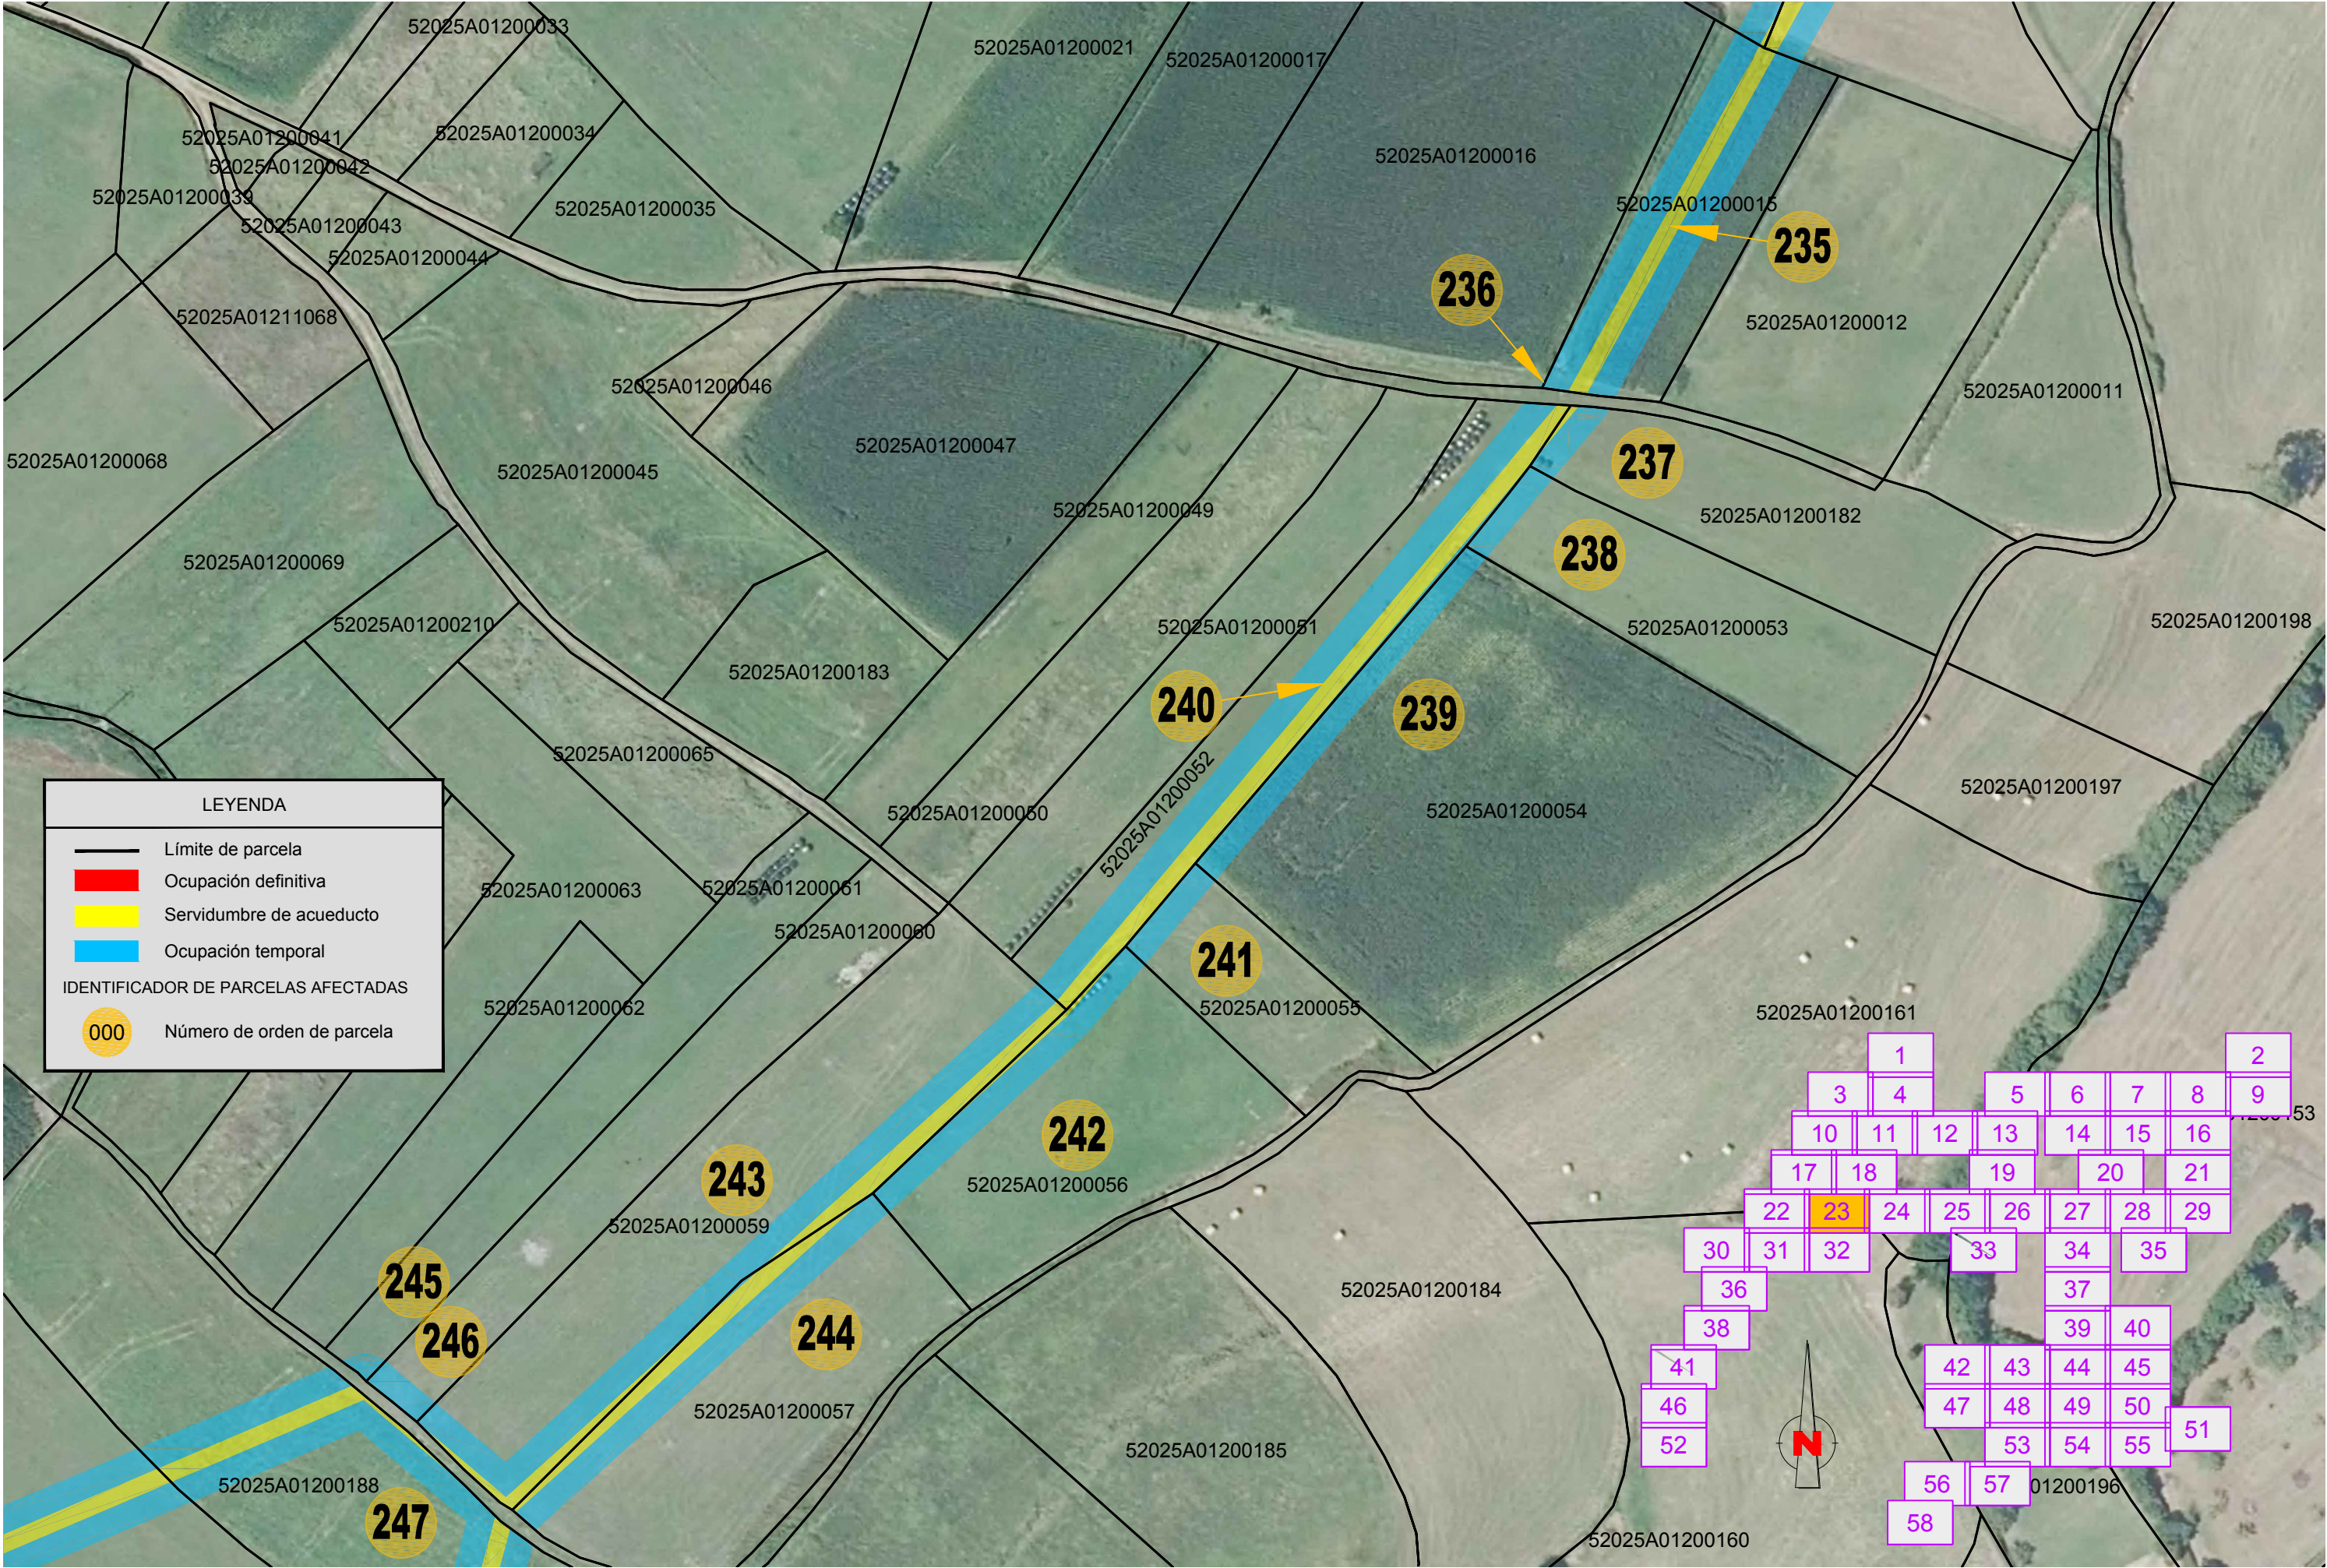

LEYENDA

Límite de parcela

Ocupación definitiva

IDENTIFICADOR DE PARCELAS AFECTADAS

000

1

2

3

4

5

6

7

8

9

10

11

12

13

14

15

16

17

18

19

20

21

22

23

24

25

26

27

28

29

30

31

32

33

34

35

36

37

38

39

40

41

42

43

44

45

46

47

48

49

50

51

52

53


54


55


56

57


58

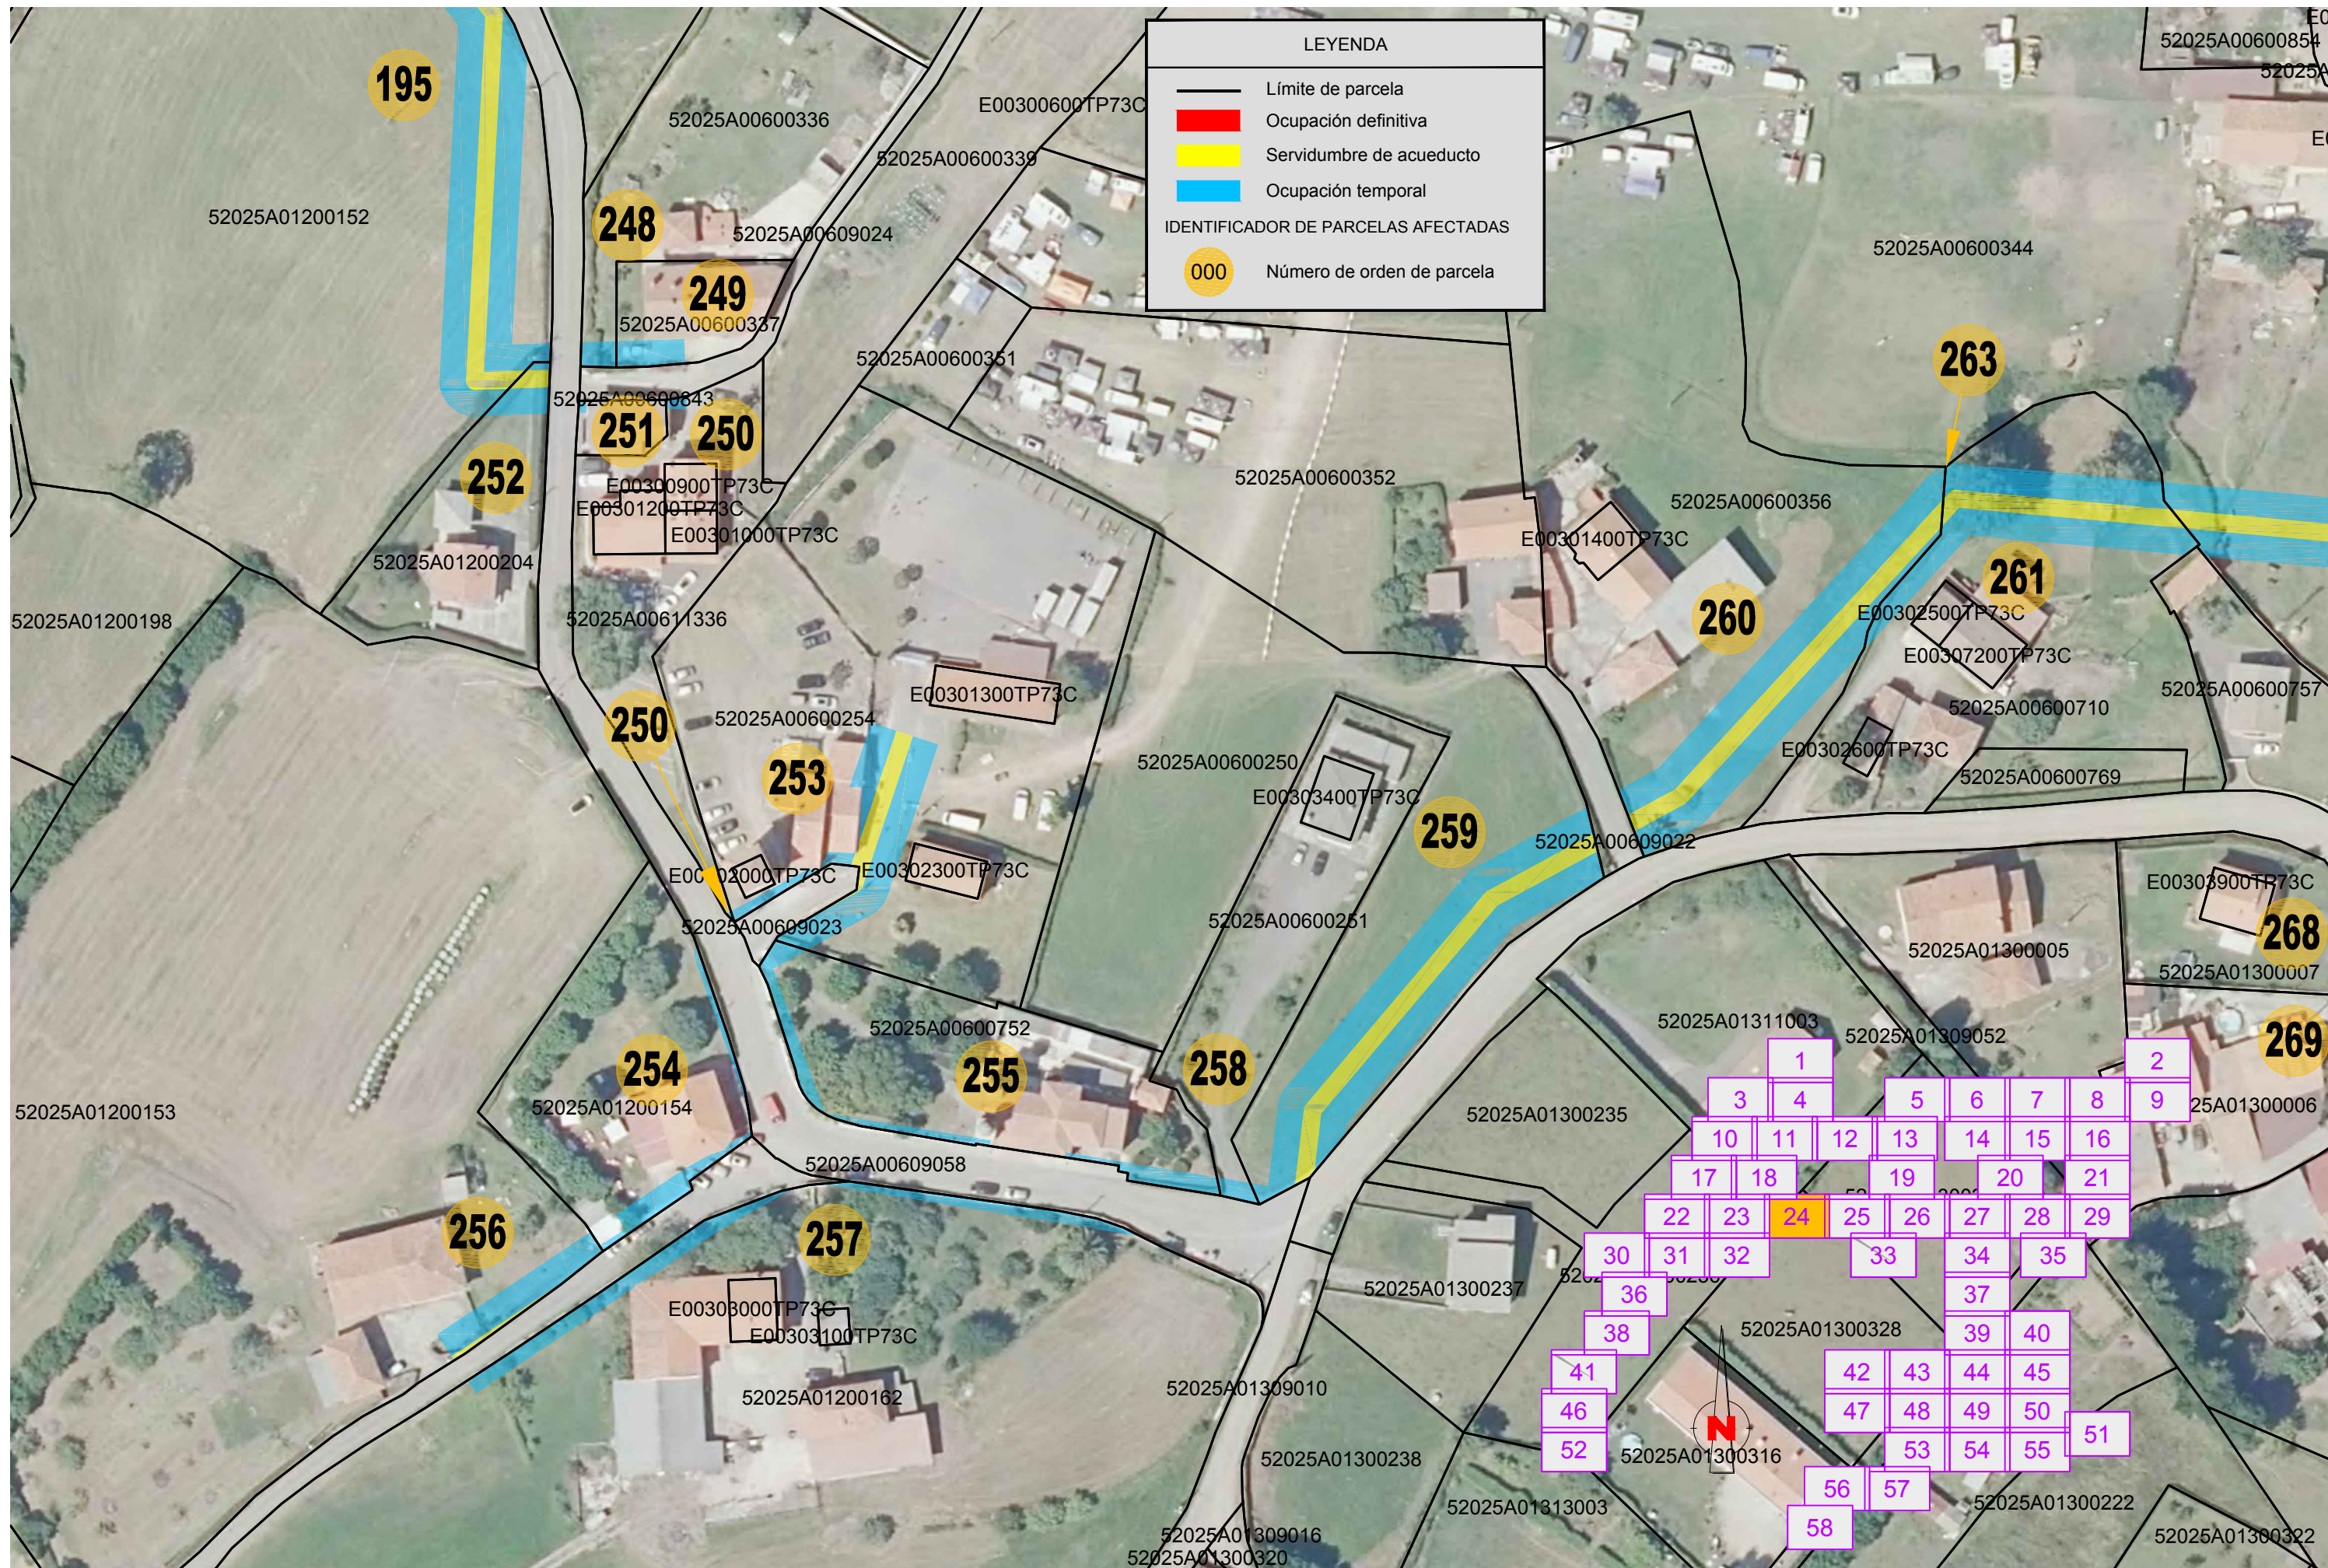


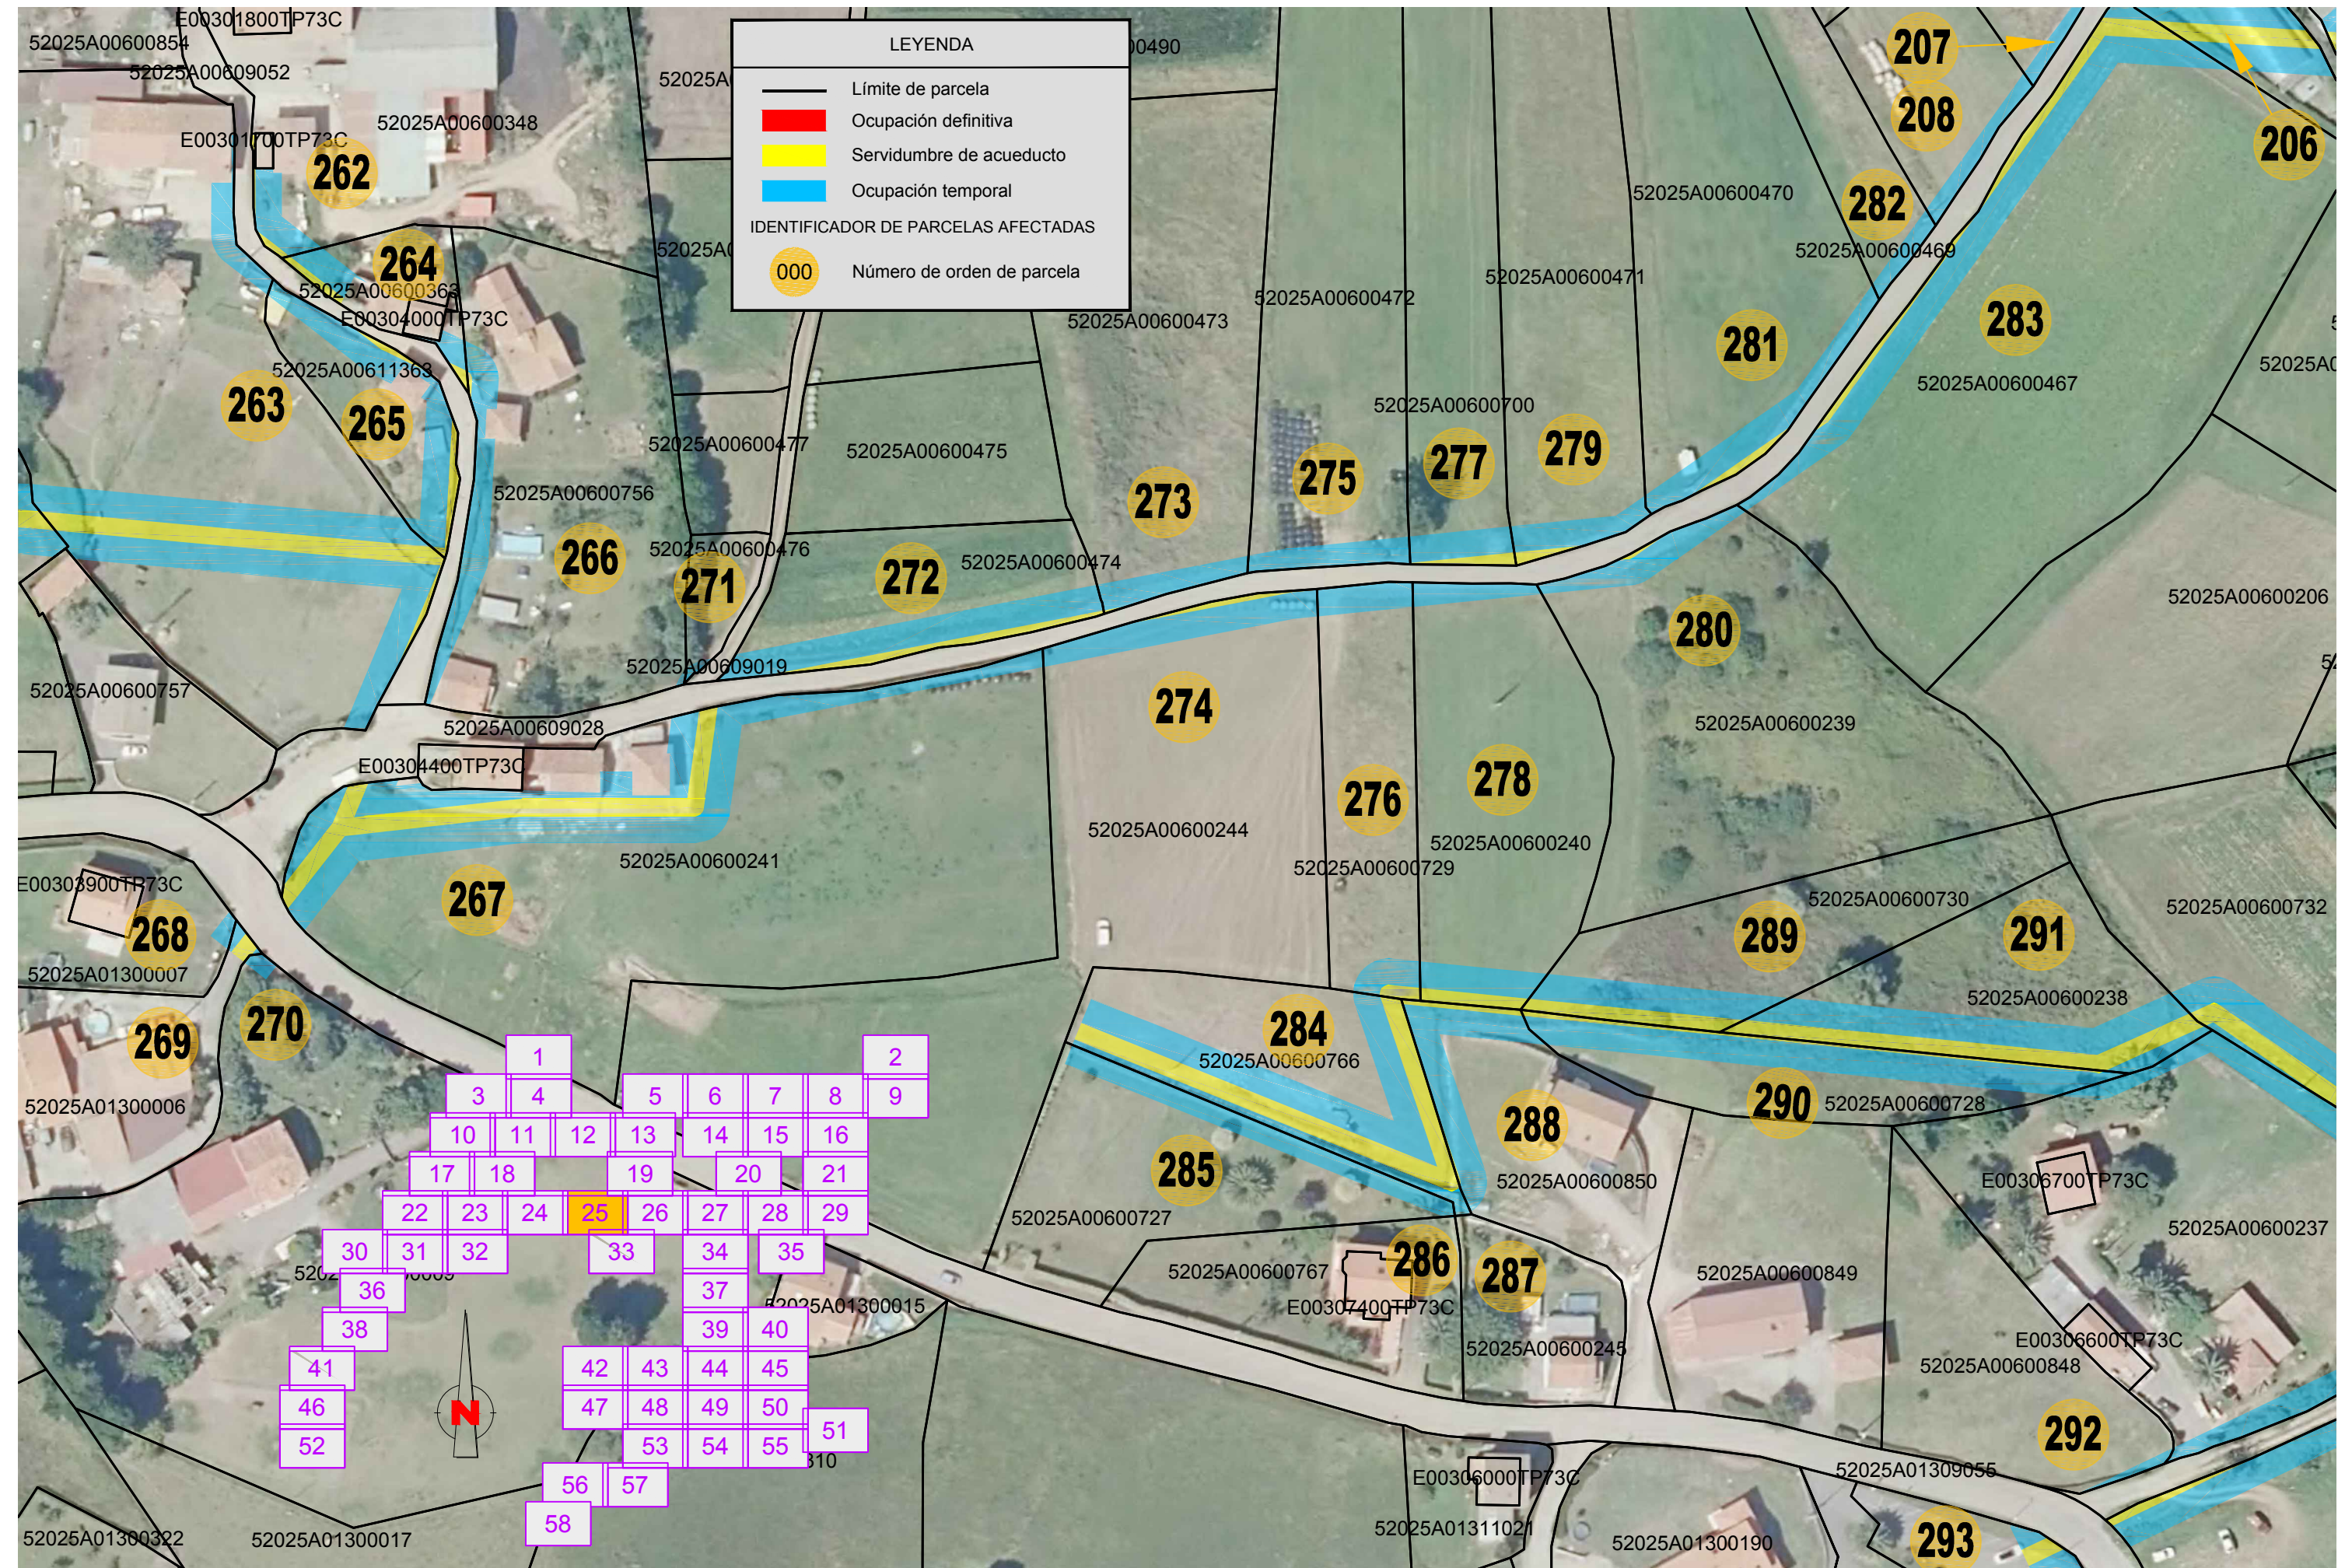


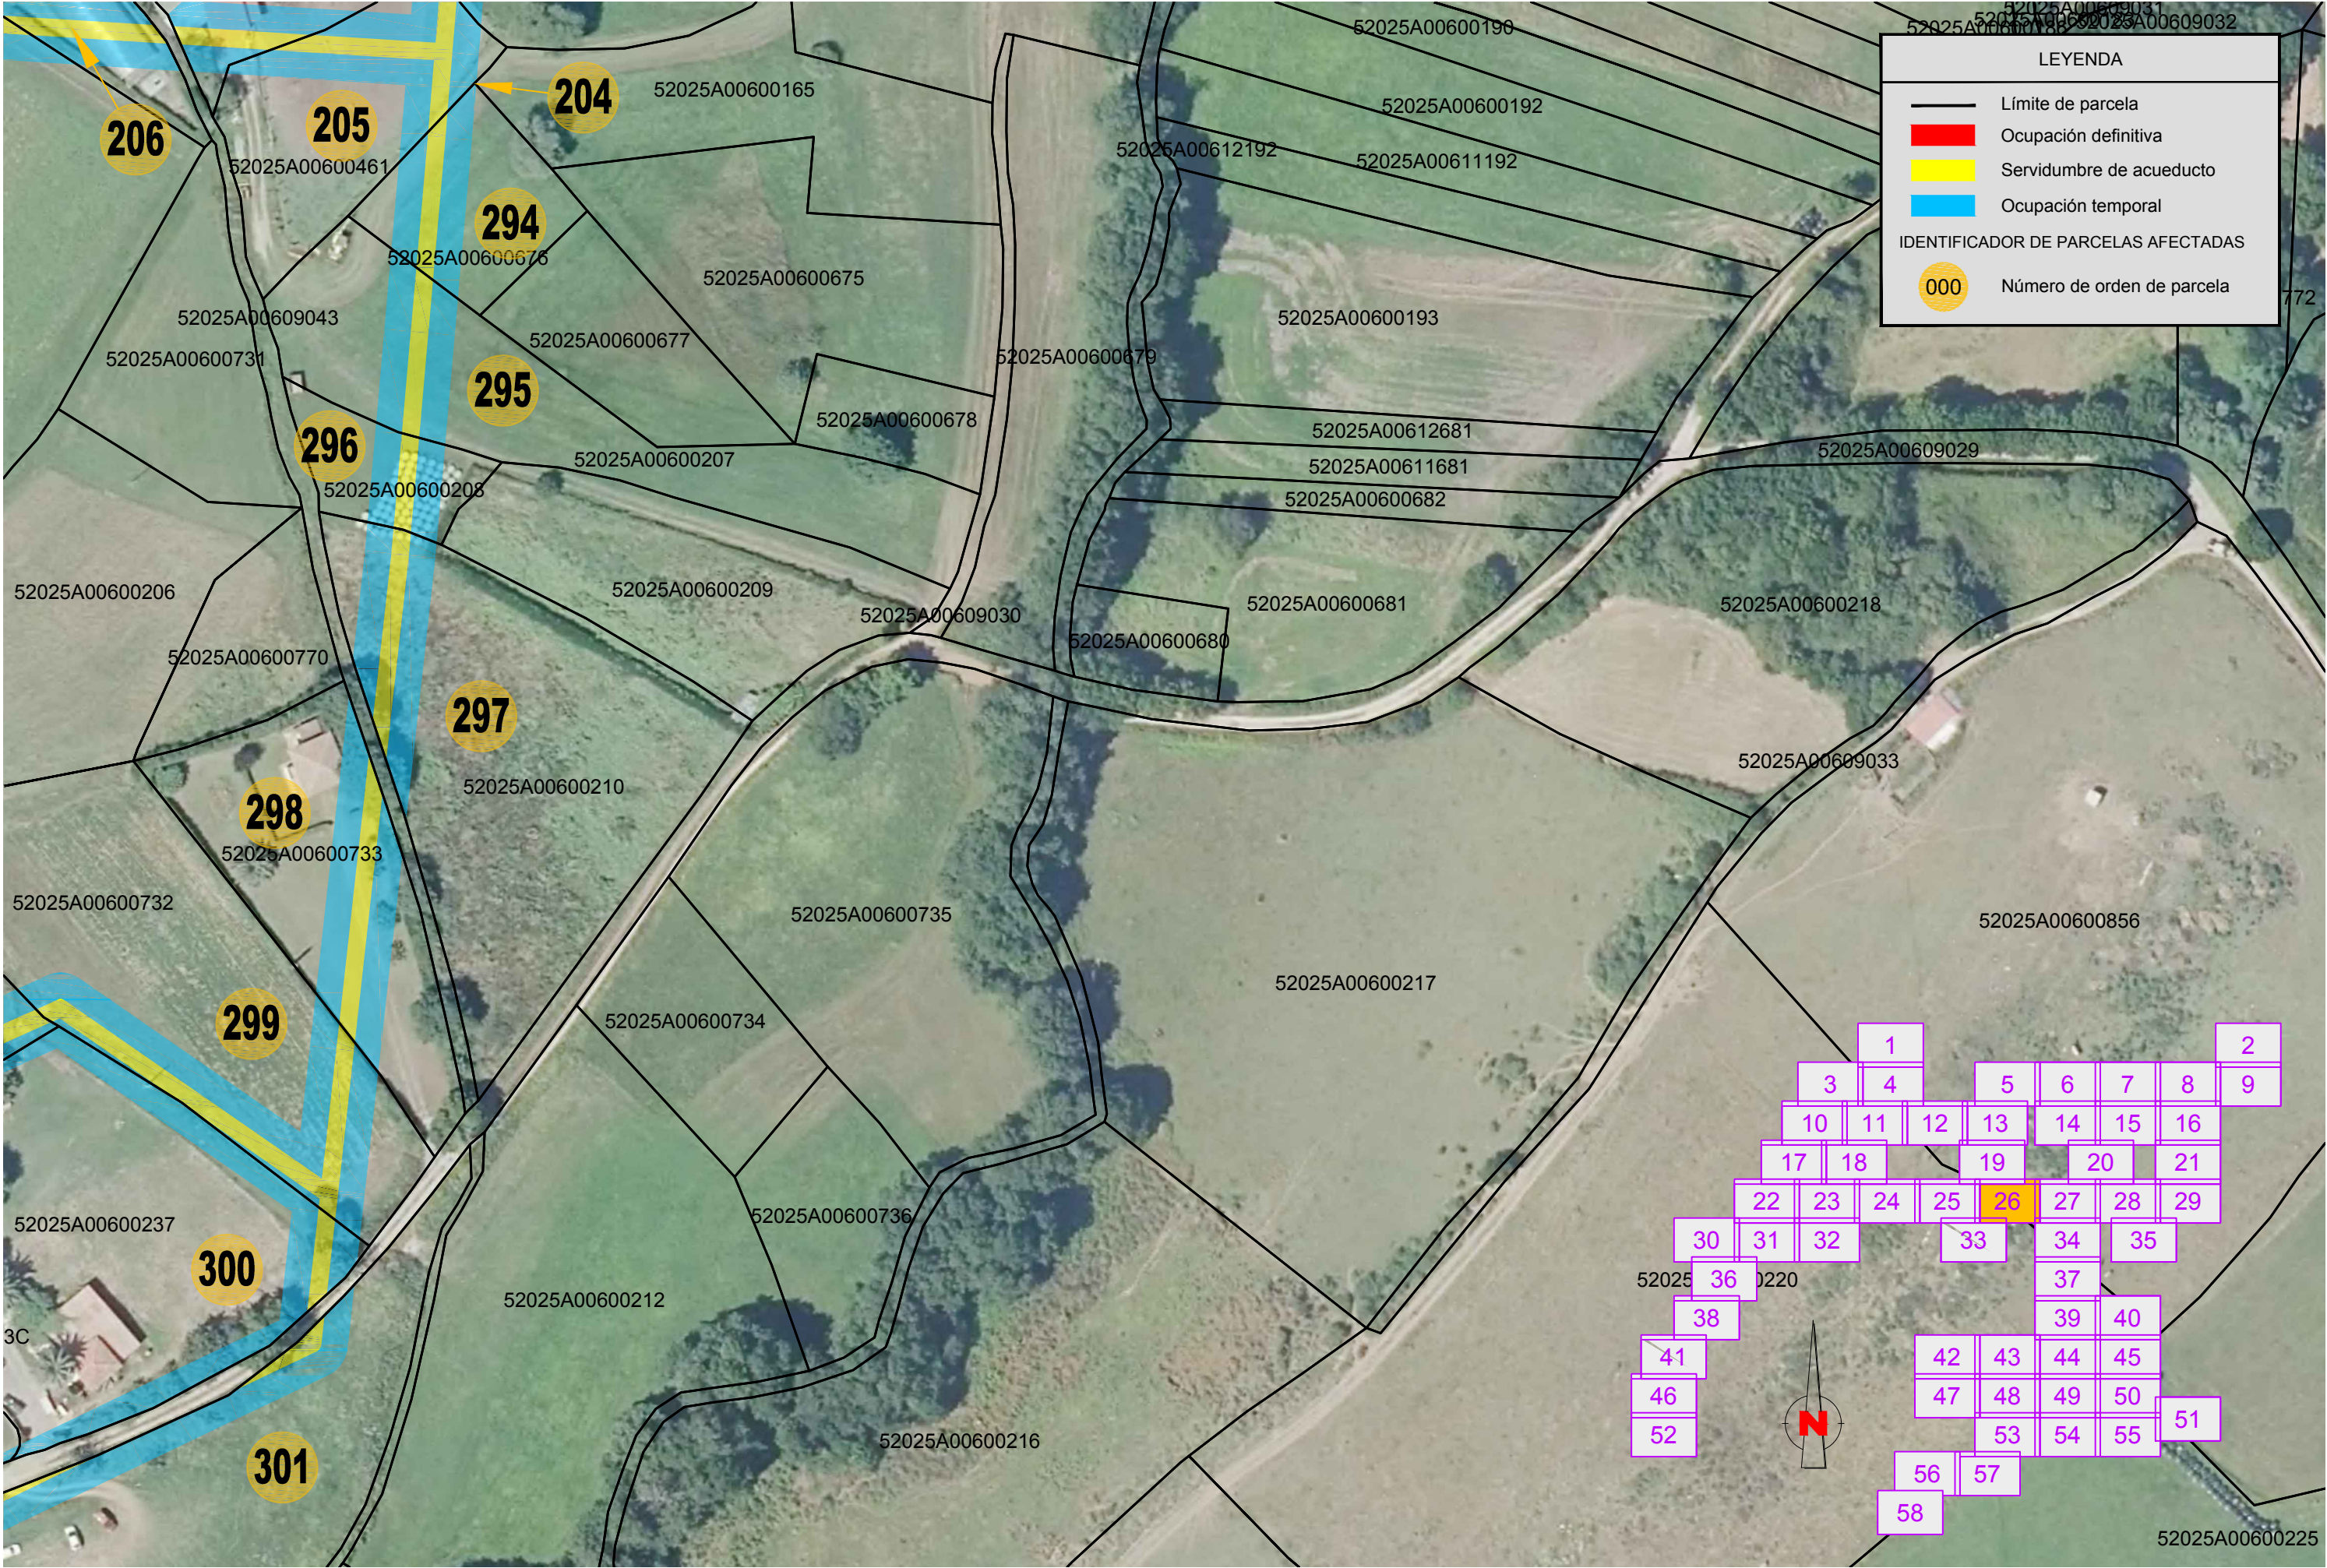





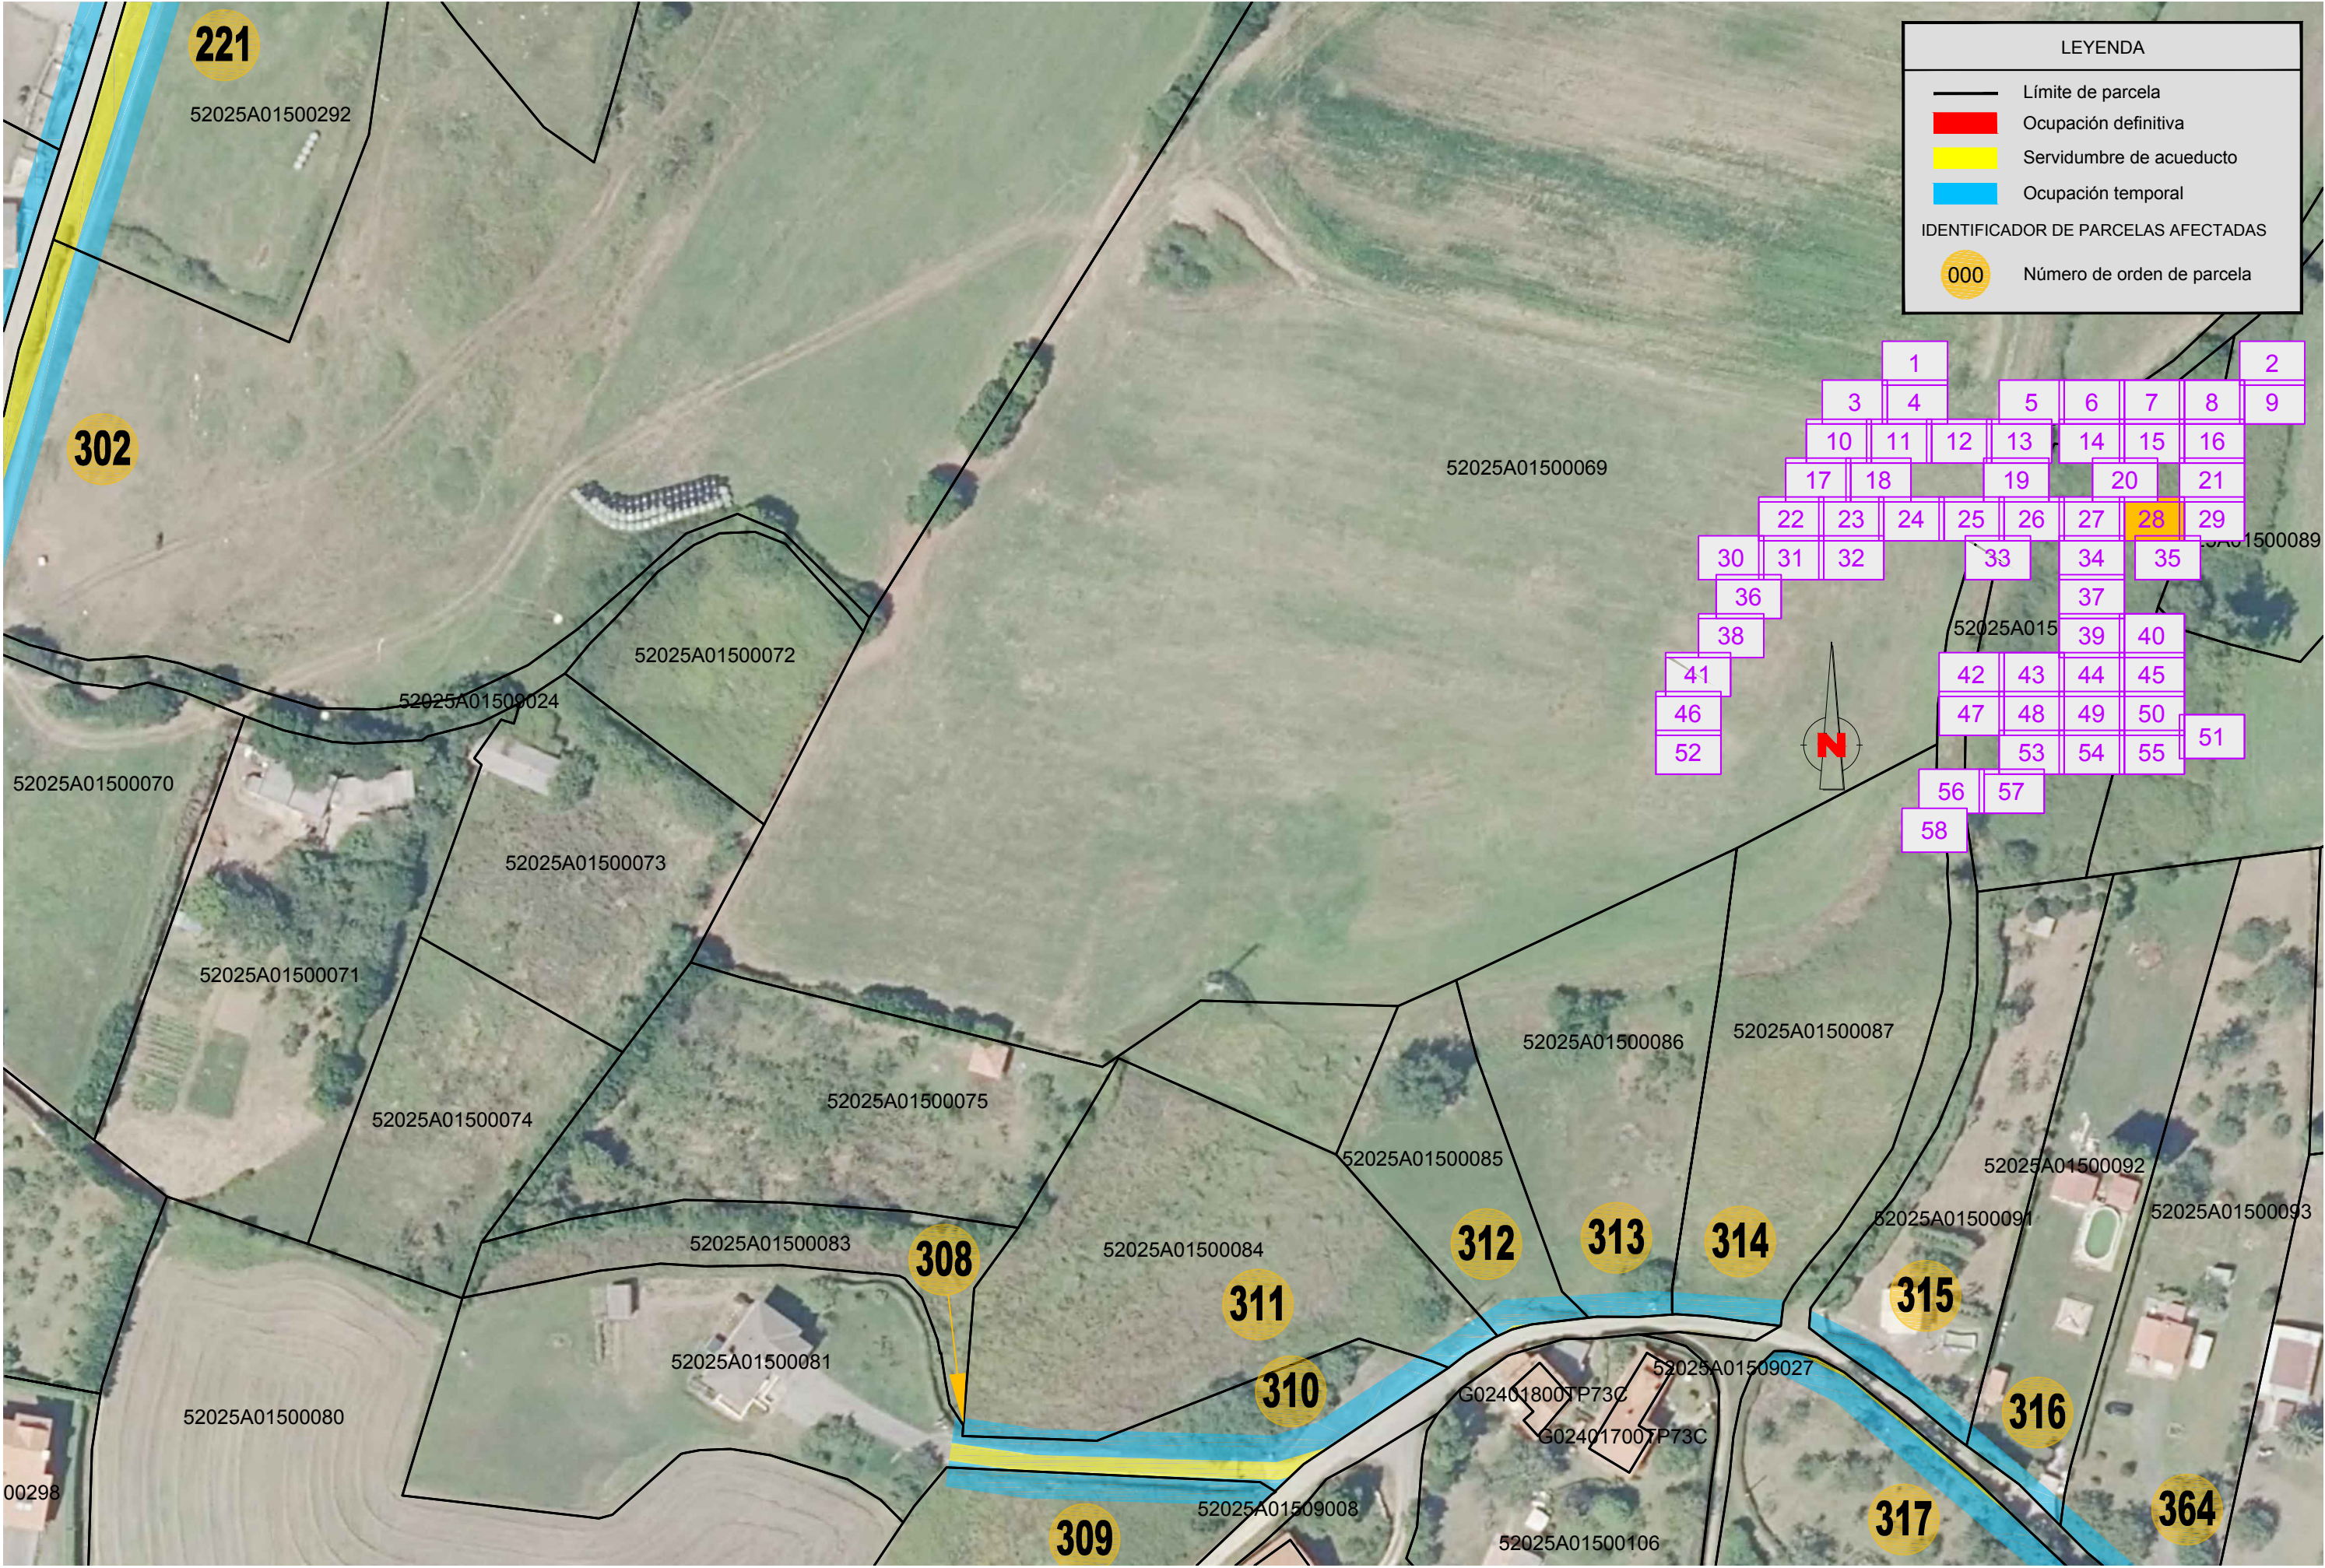

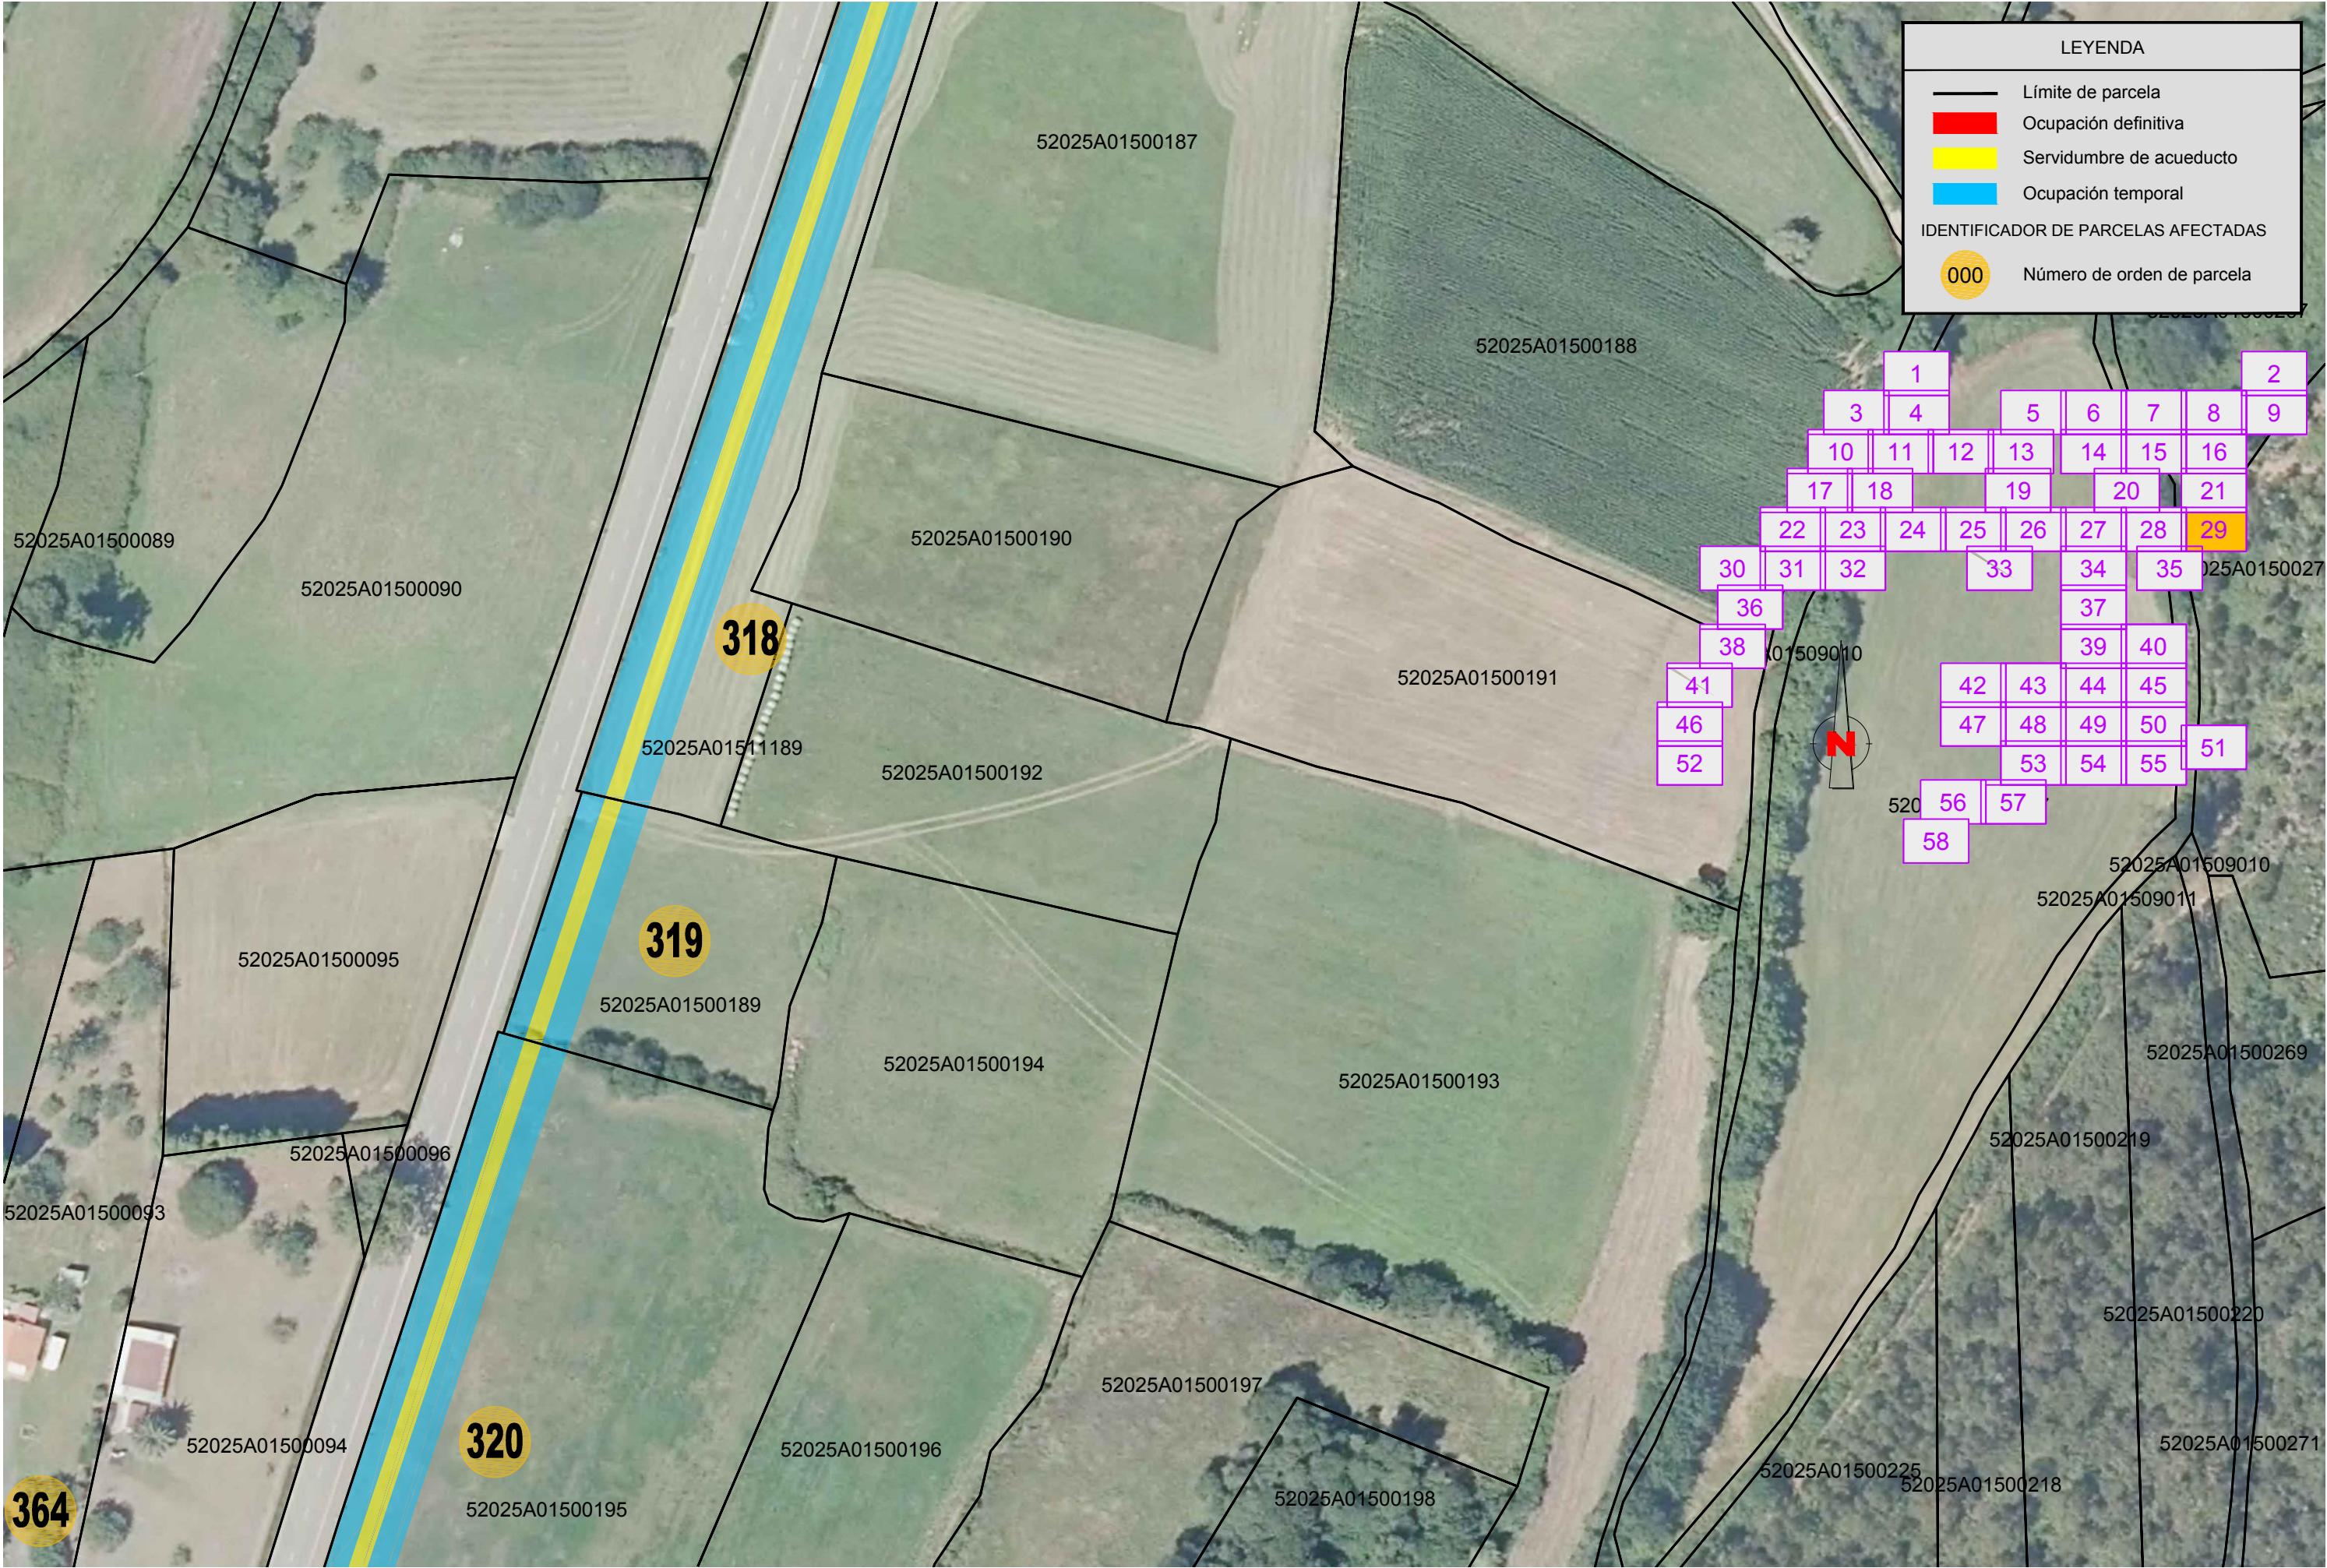

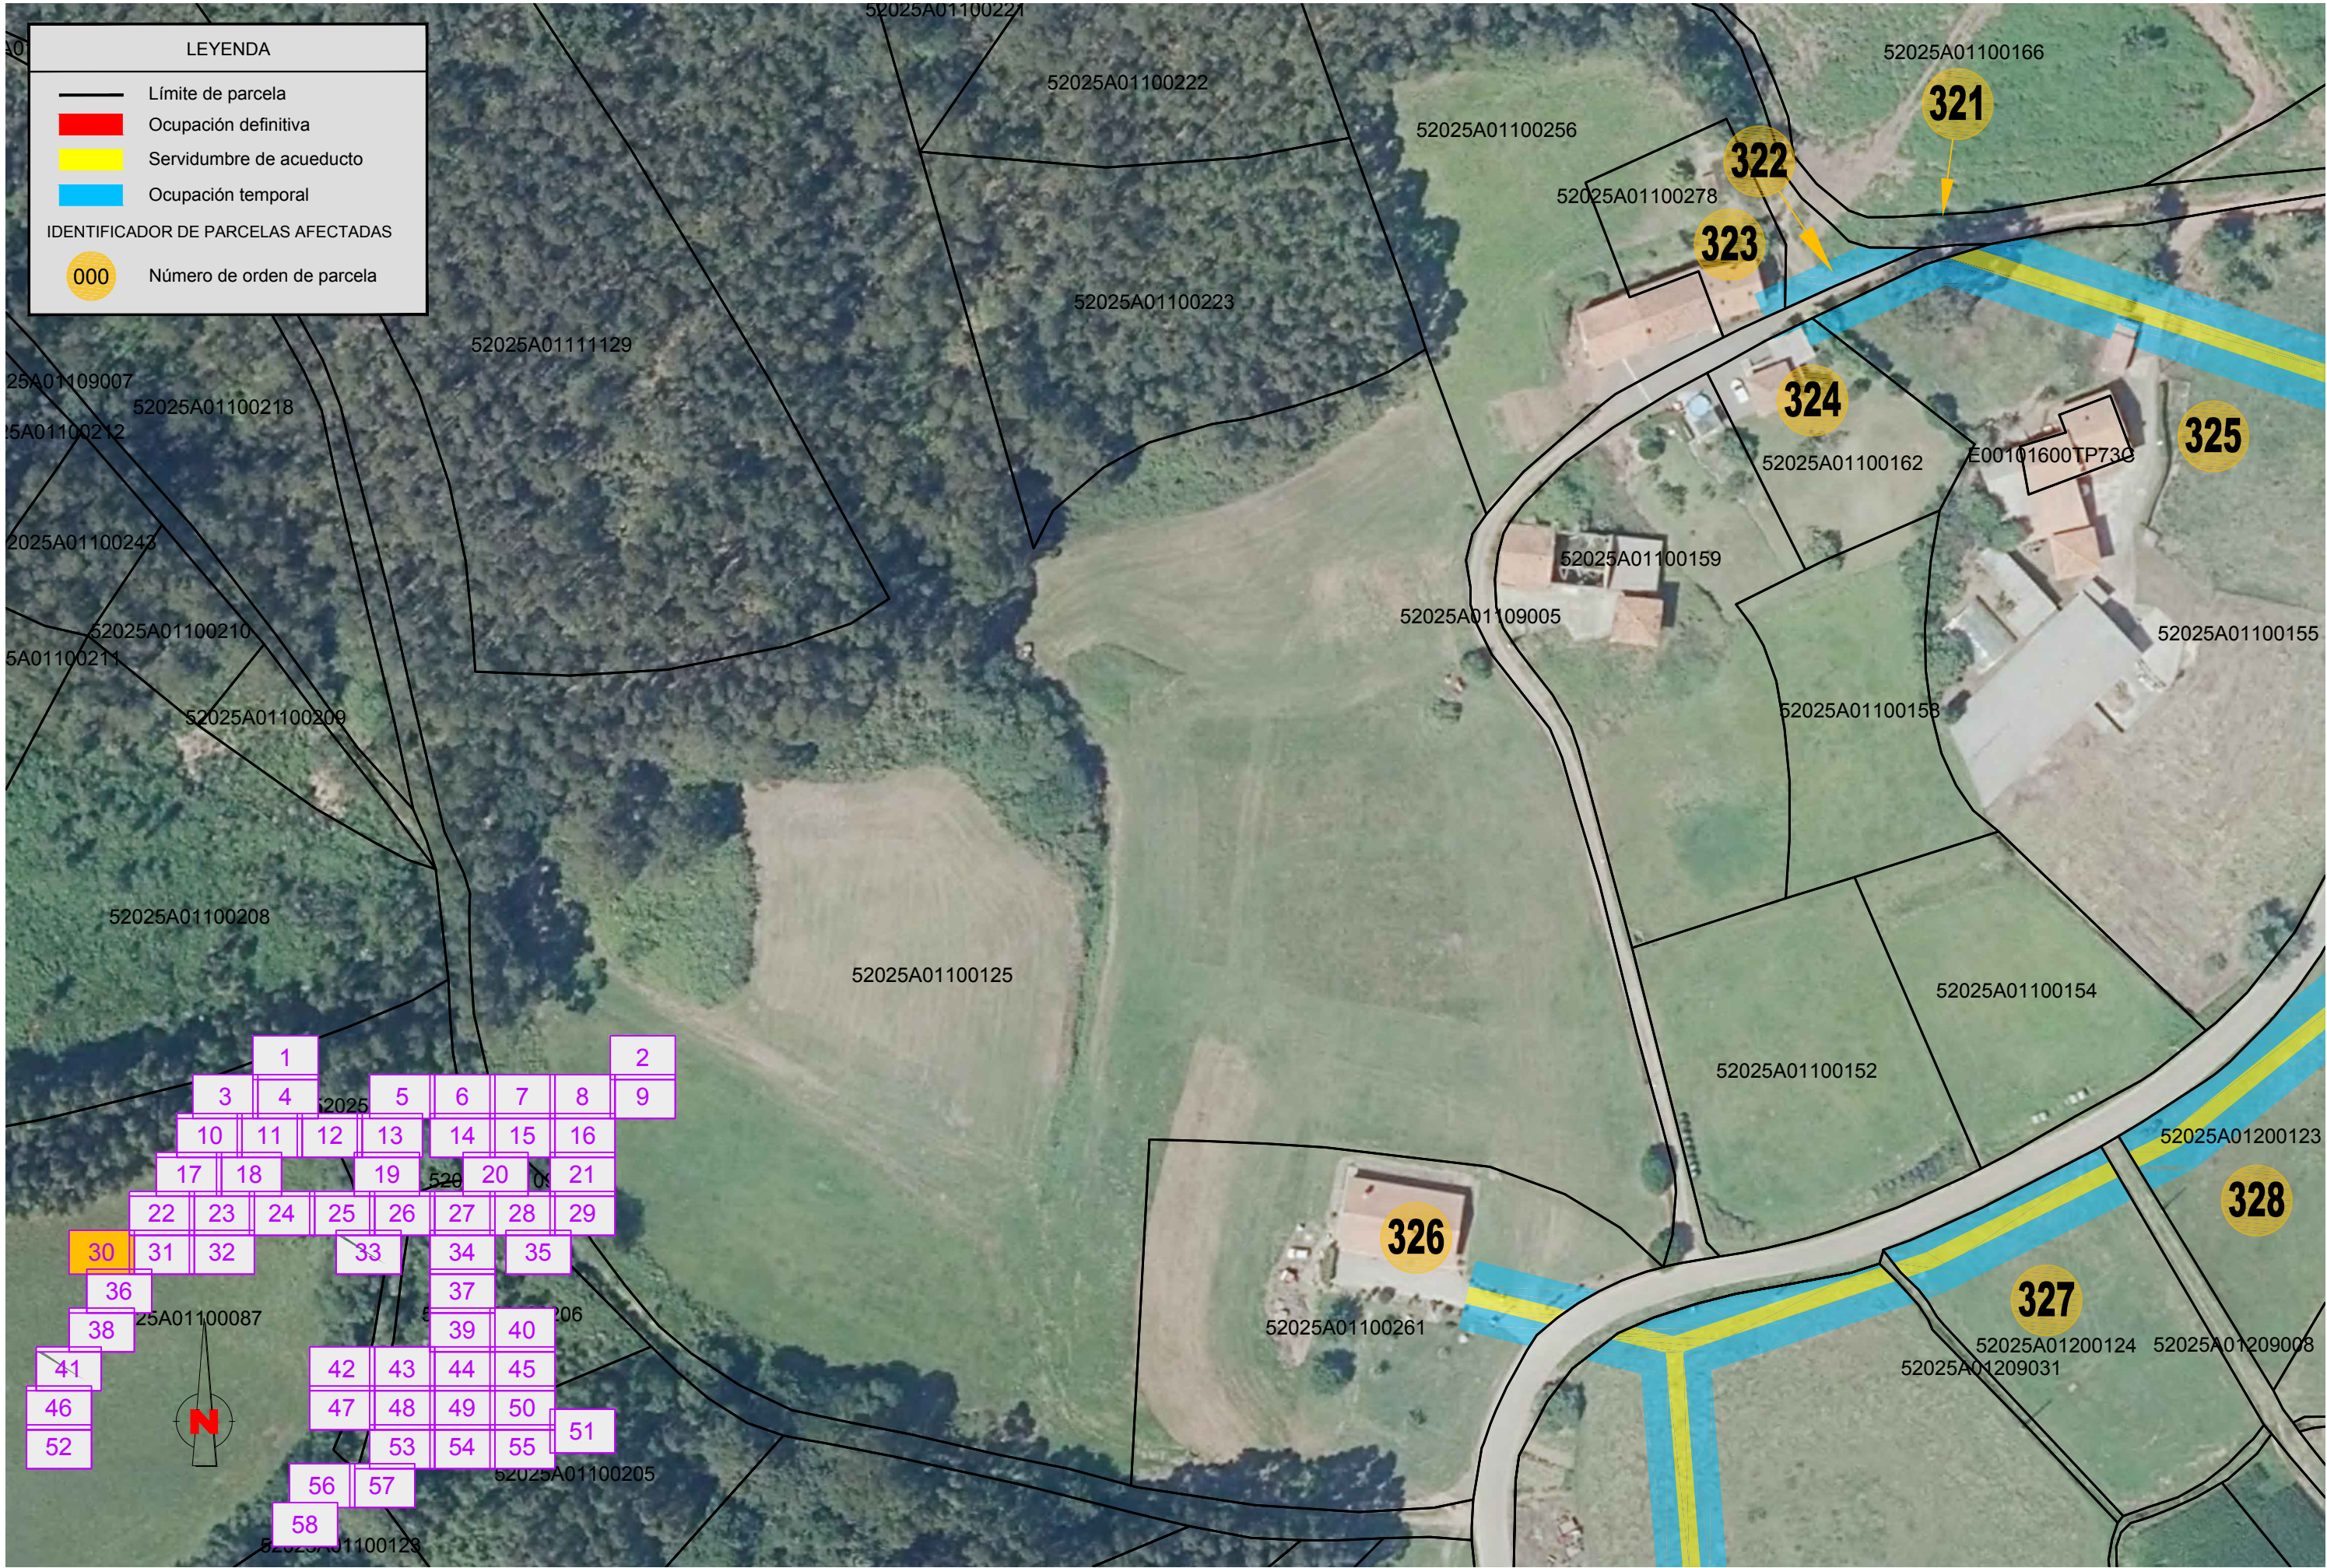

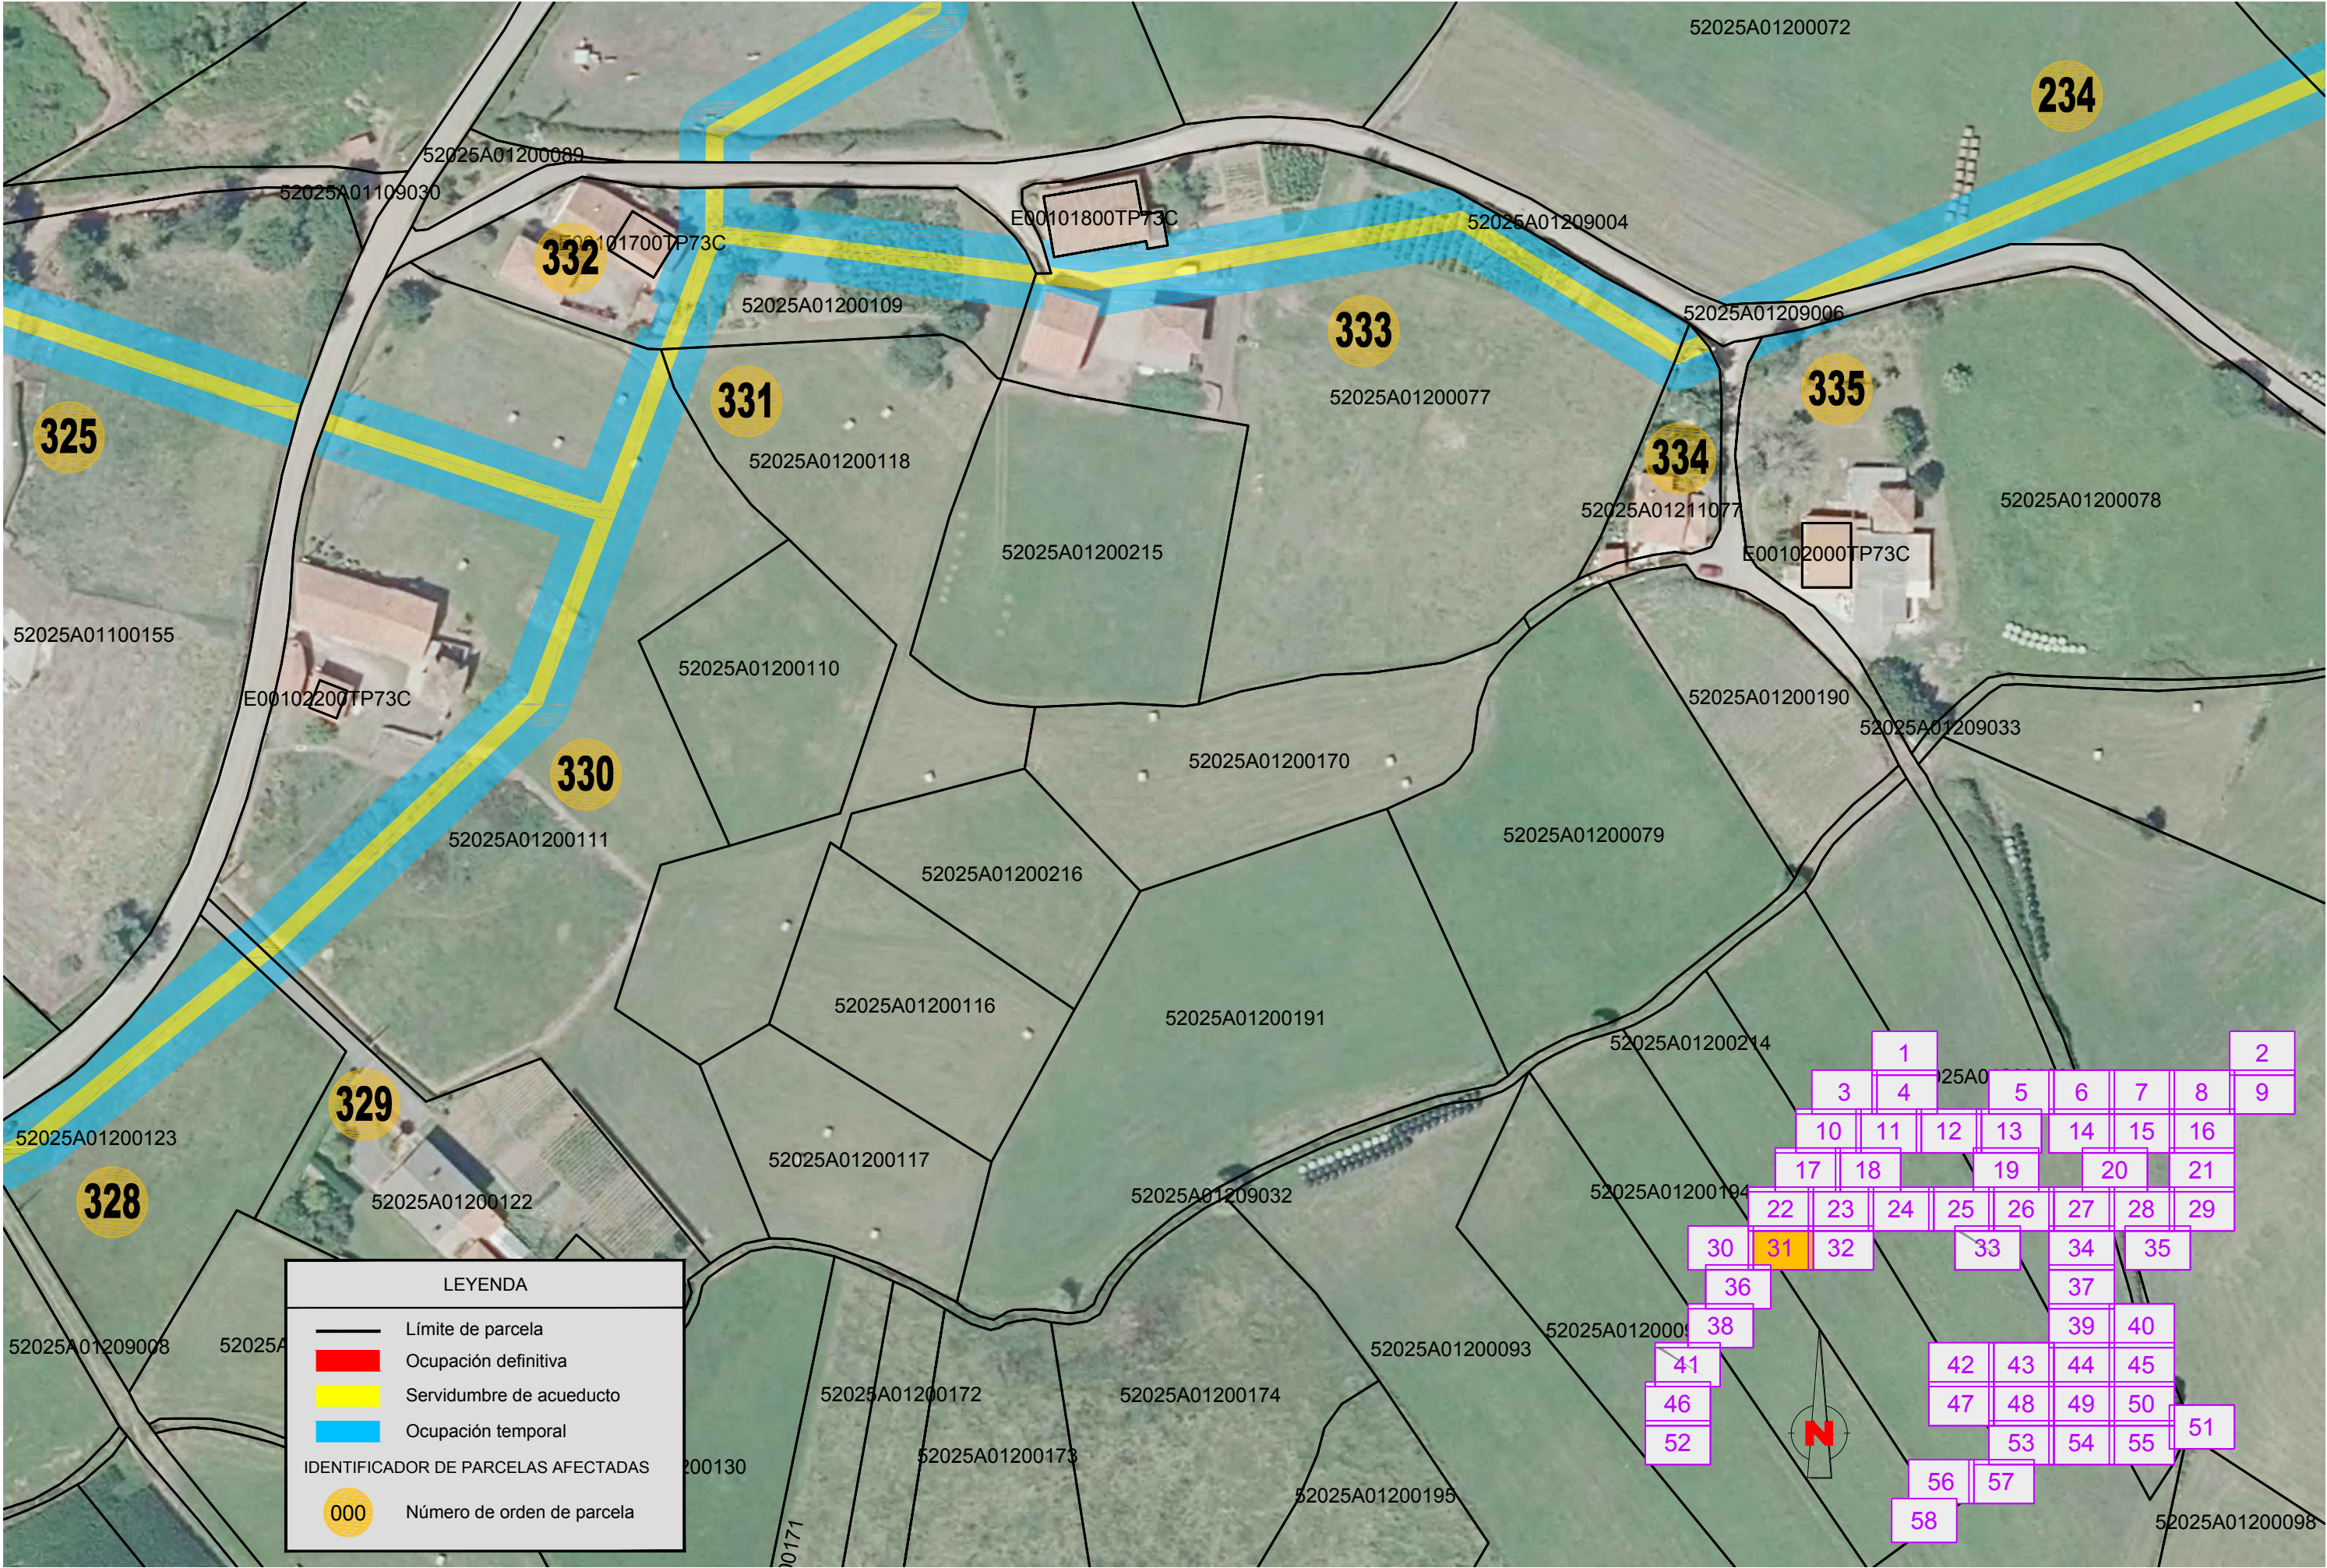

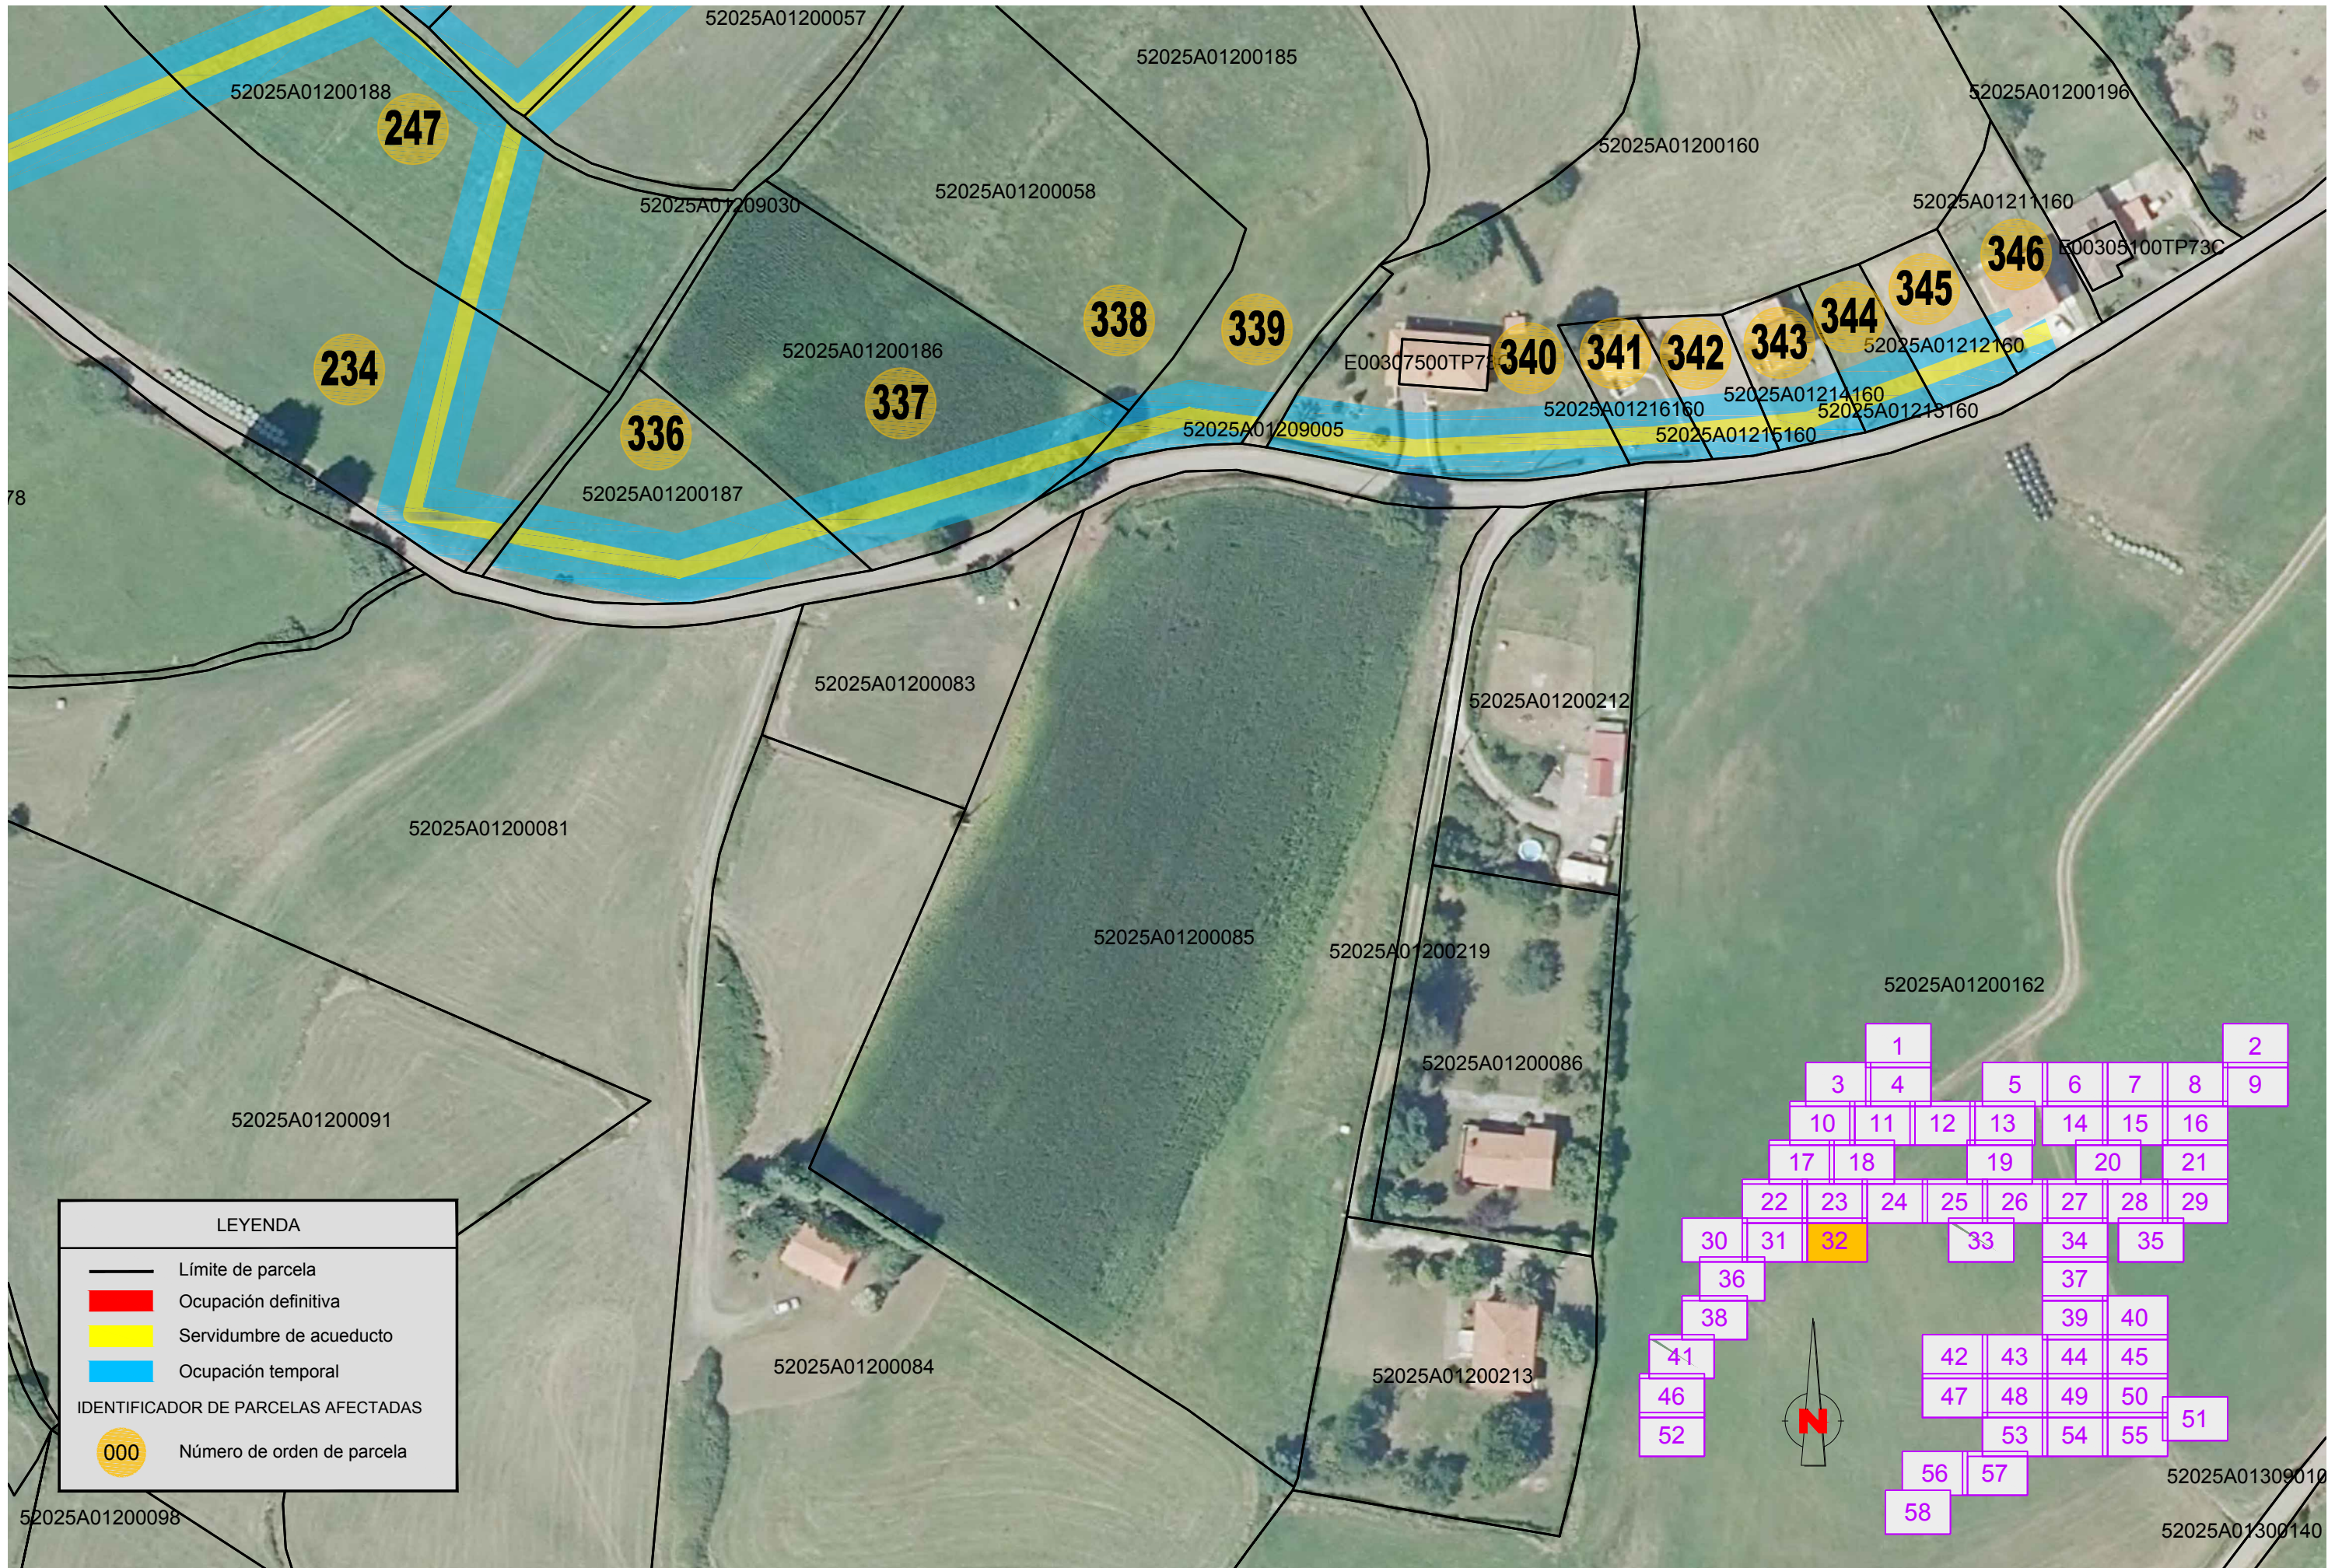

LEYENDA

Límite de parcela

Ocupación definitiva


Servidumbre de acueducto


Ocupación temporal


IDENTIFICADOR DE PARCELAS AFECTADAS

000

Número de orden de parcela

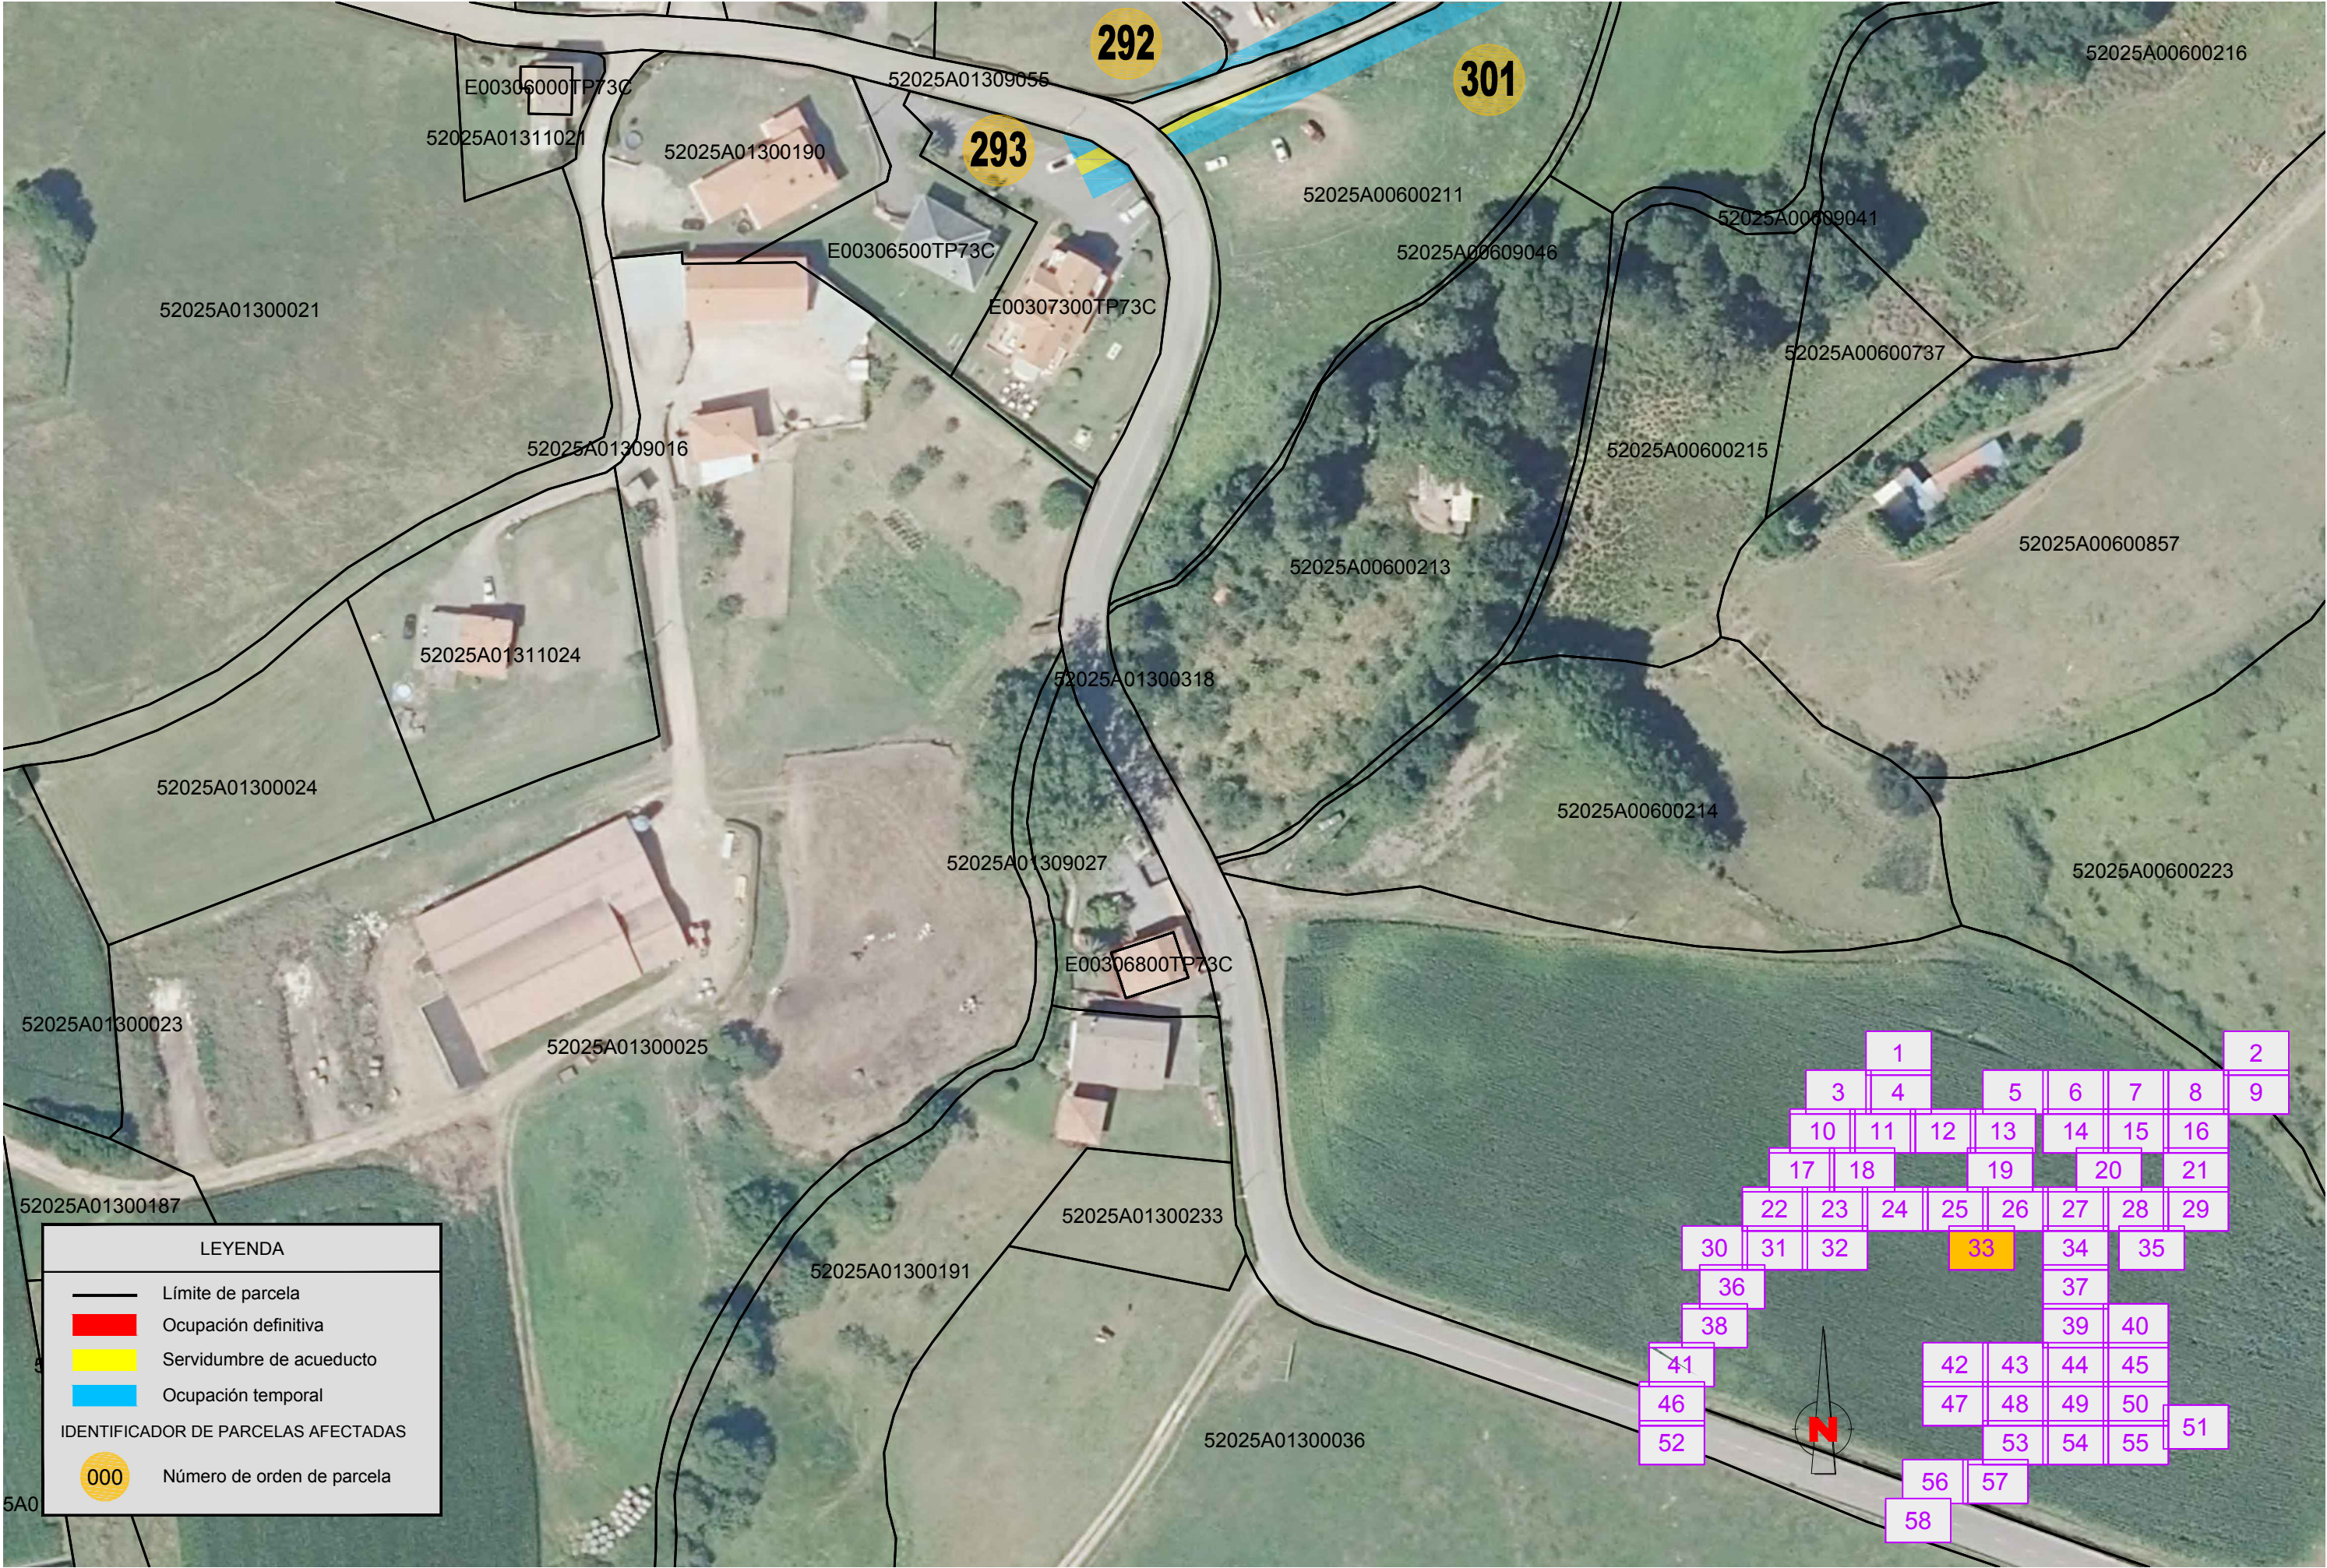

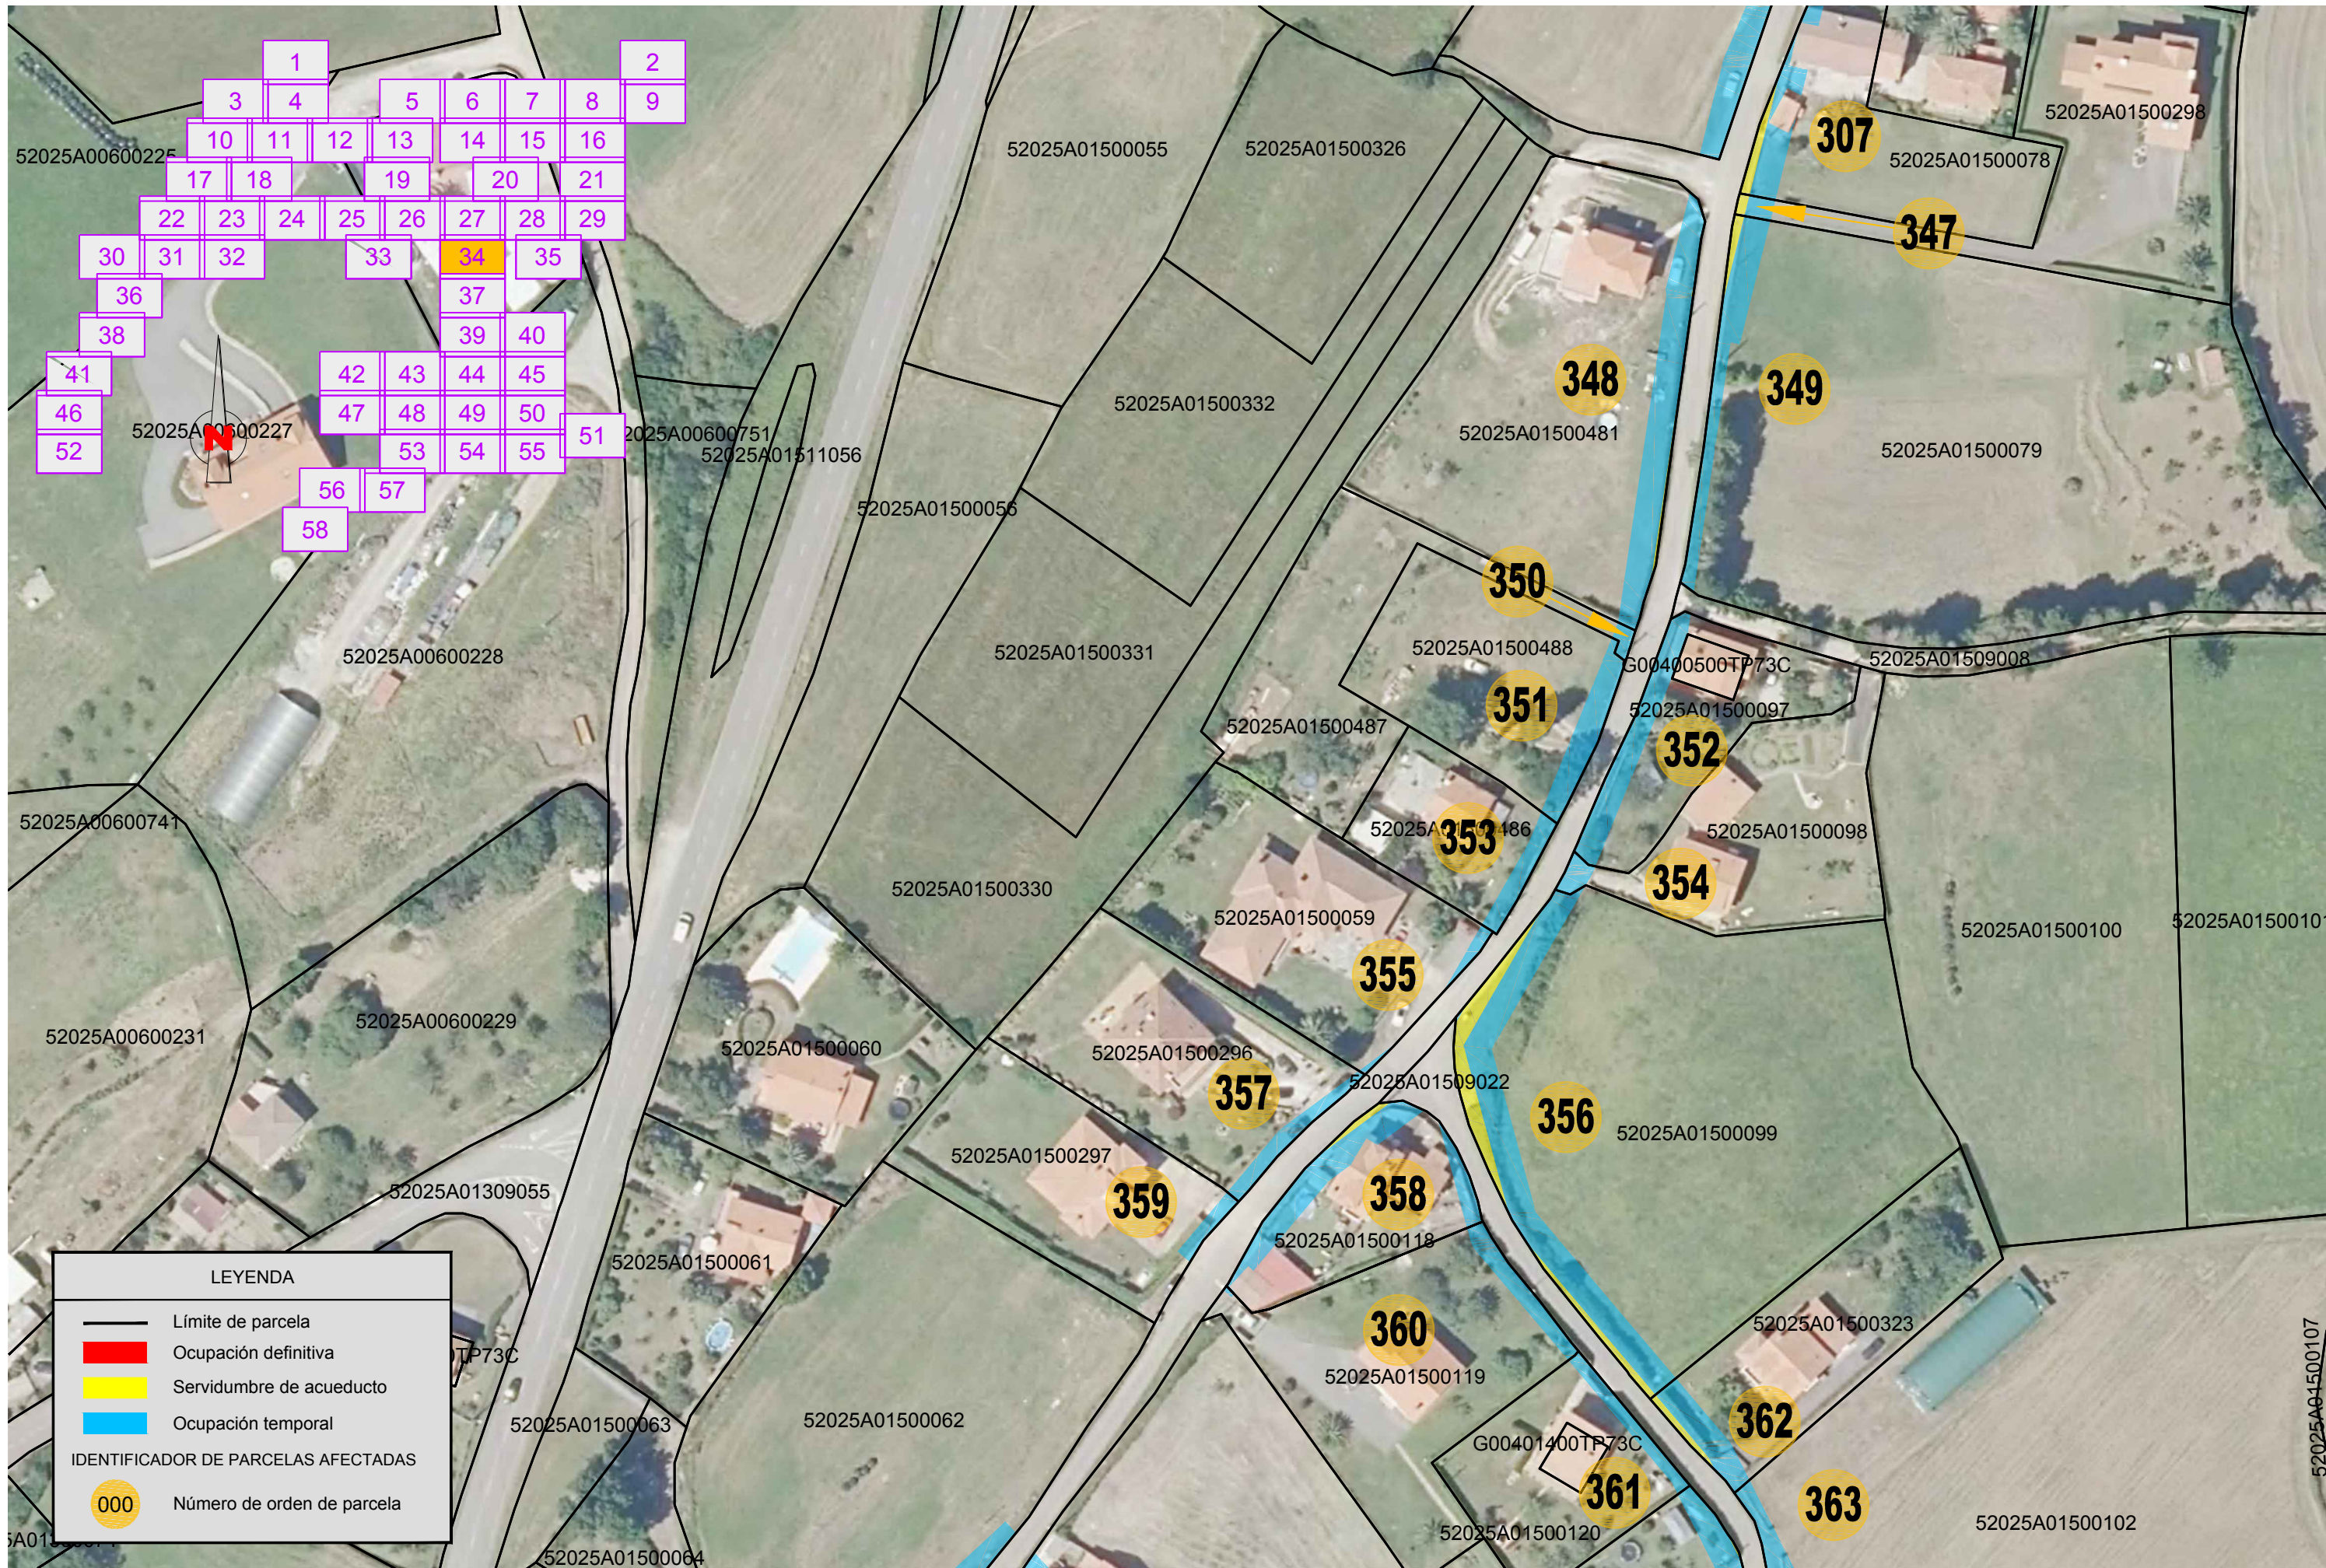

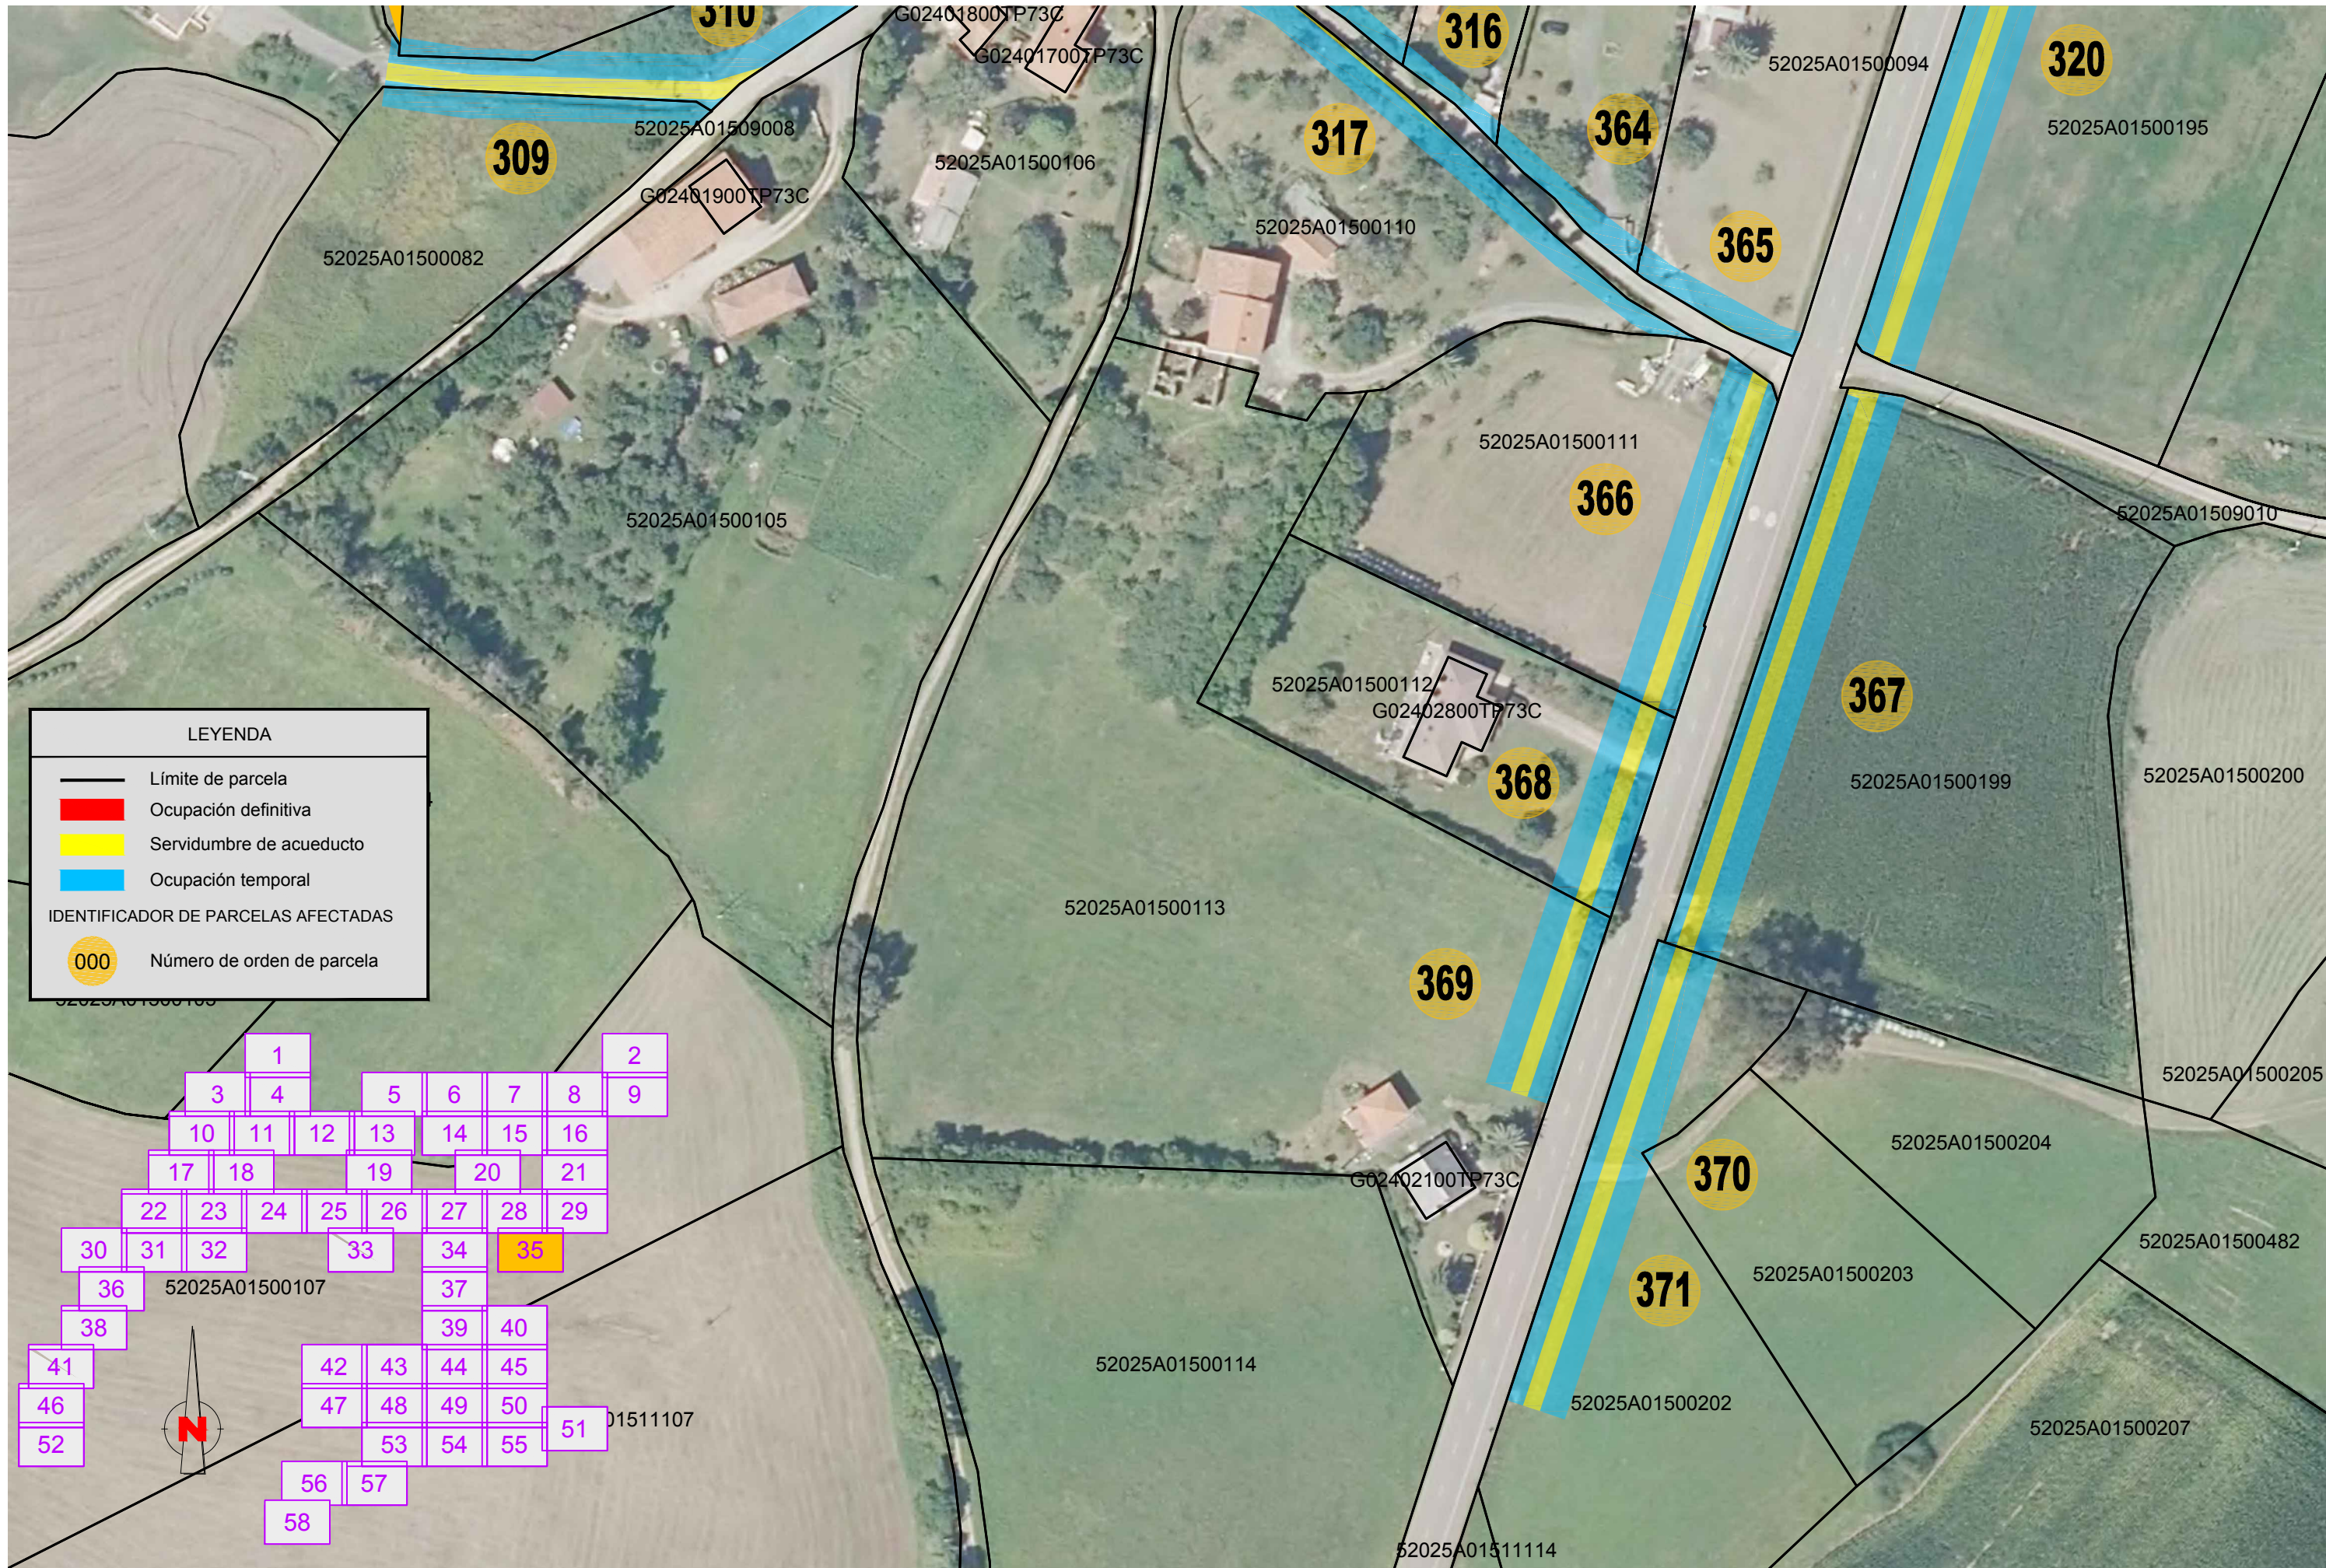

LEYENDA

Límite de parcela

Ocupación definitiva

Servidumbre de acueducto

Ocupación temporal

IDENTIFICADOR DE PARCELAS AFECTADAS

000

Número de orden de parcela

1

2

3

4

5

6

7

8

9

10

11

12

13

14

15

16

17

18

19

20

21

22

23

24

25

26

27

28

29

30

31

32

33

34

35

36

37

38

39

40

41

42

43

44

45

46

47

48

49

50

51

52

53

54

55

56

57

58

52025A01500107

52025A01500107

52025A01500107

N

MINISTERIO
PARA LA TRANSICIÓN ECOLÓGICA
Y EL RETO DEMOGRÁFICO

SECRETARÍA DE ESTADO
DE MEDIO AMBIENTE

DIRECCIÓN GENERAL
DEL AGUA

CONFEDERACIÓN HIDROGRÁFICA
DEL CANTÁBRICO, O.A.

DIRECCIÓN TÉCNICA

TÍTULO DEL PROYECTO

PROYECTO DE SANEAMIENTO DE BAÑUGUES.
T.M. DE GOZÓN (ASTURIAS)

FECHA

Mayo de 2022

ESCALAS

1/1000

0 5 10 15 20

UNE A3
ORIGINALES


DEPARTAMENTO:


EXPROPIACIONES


PLANO N.º


1

HOJA 35 de 58

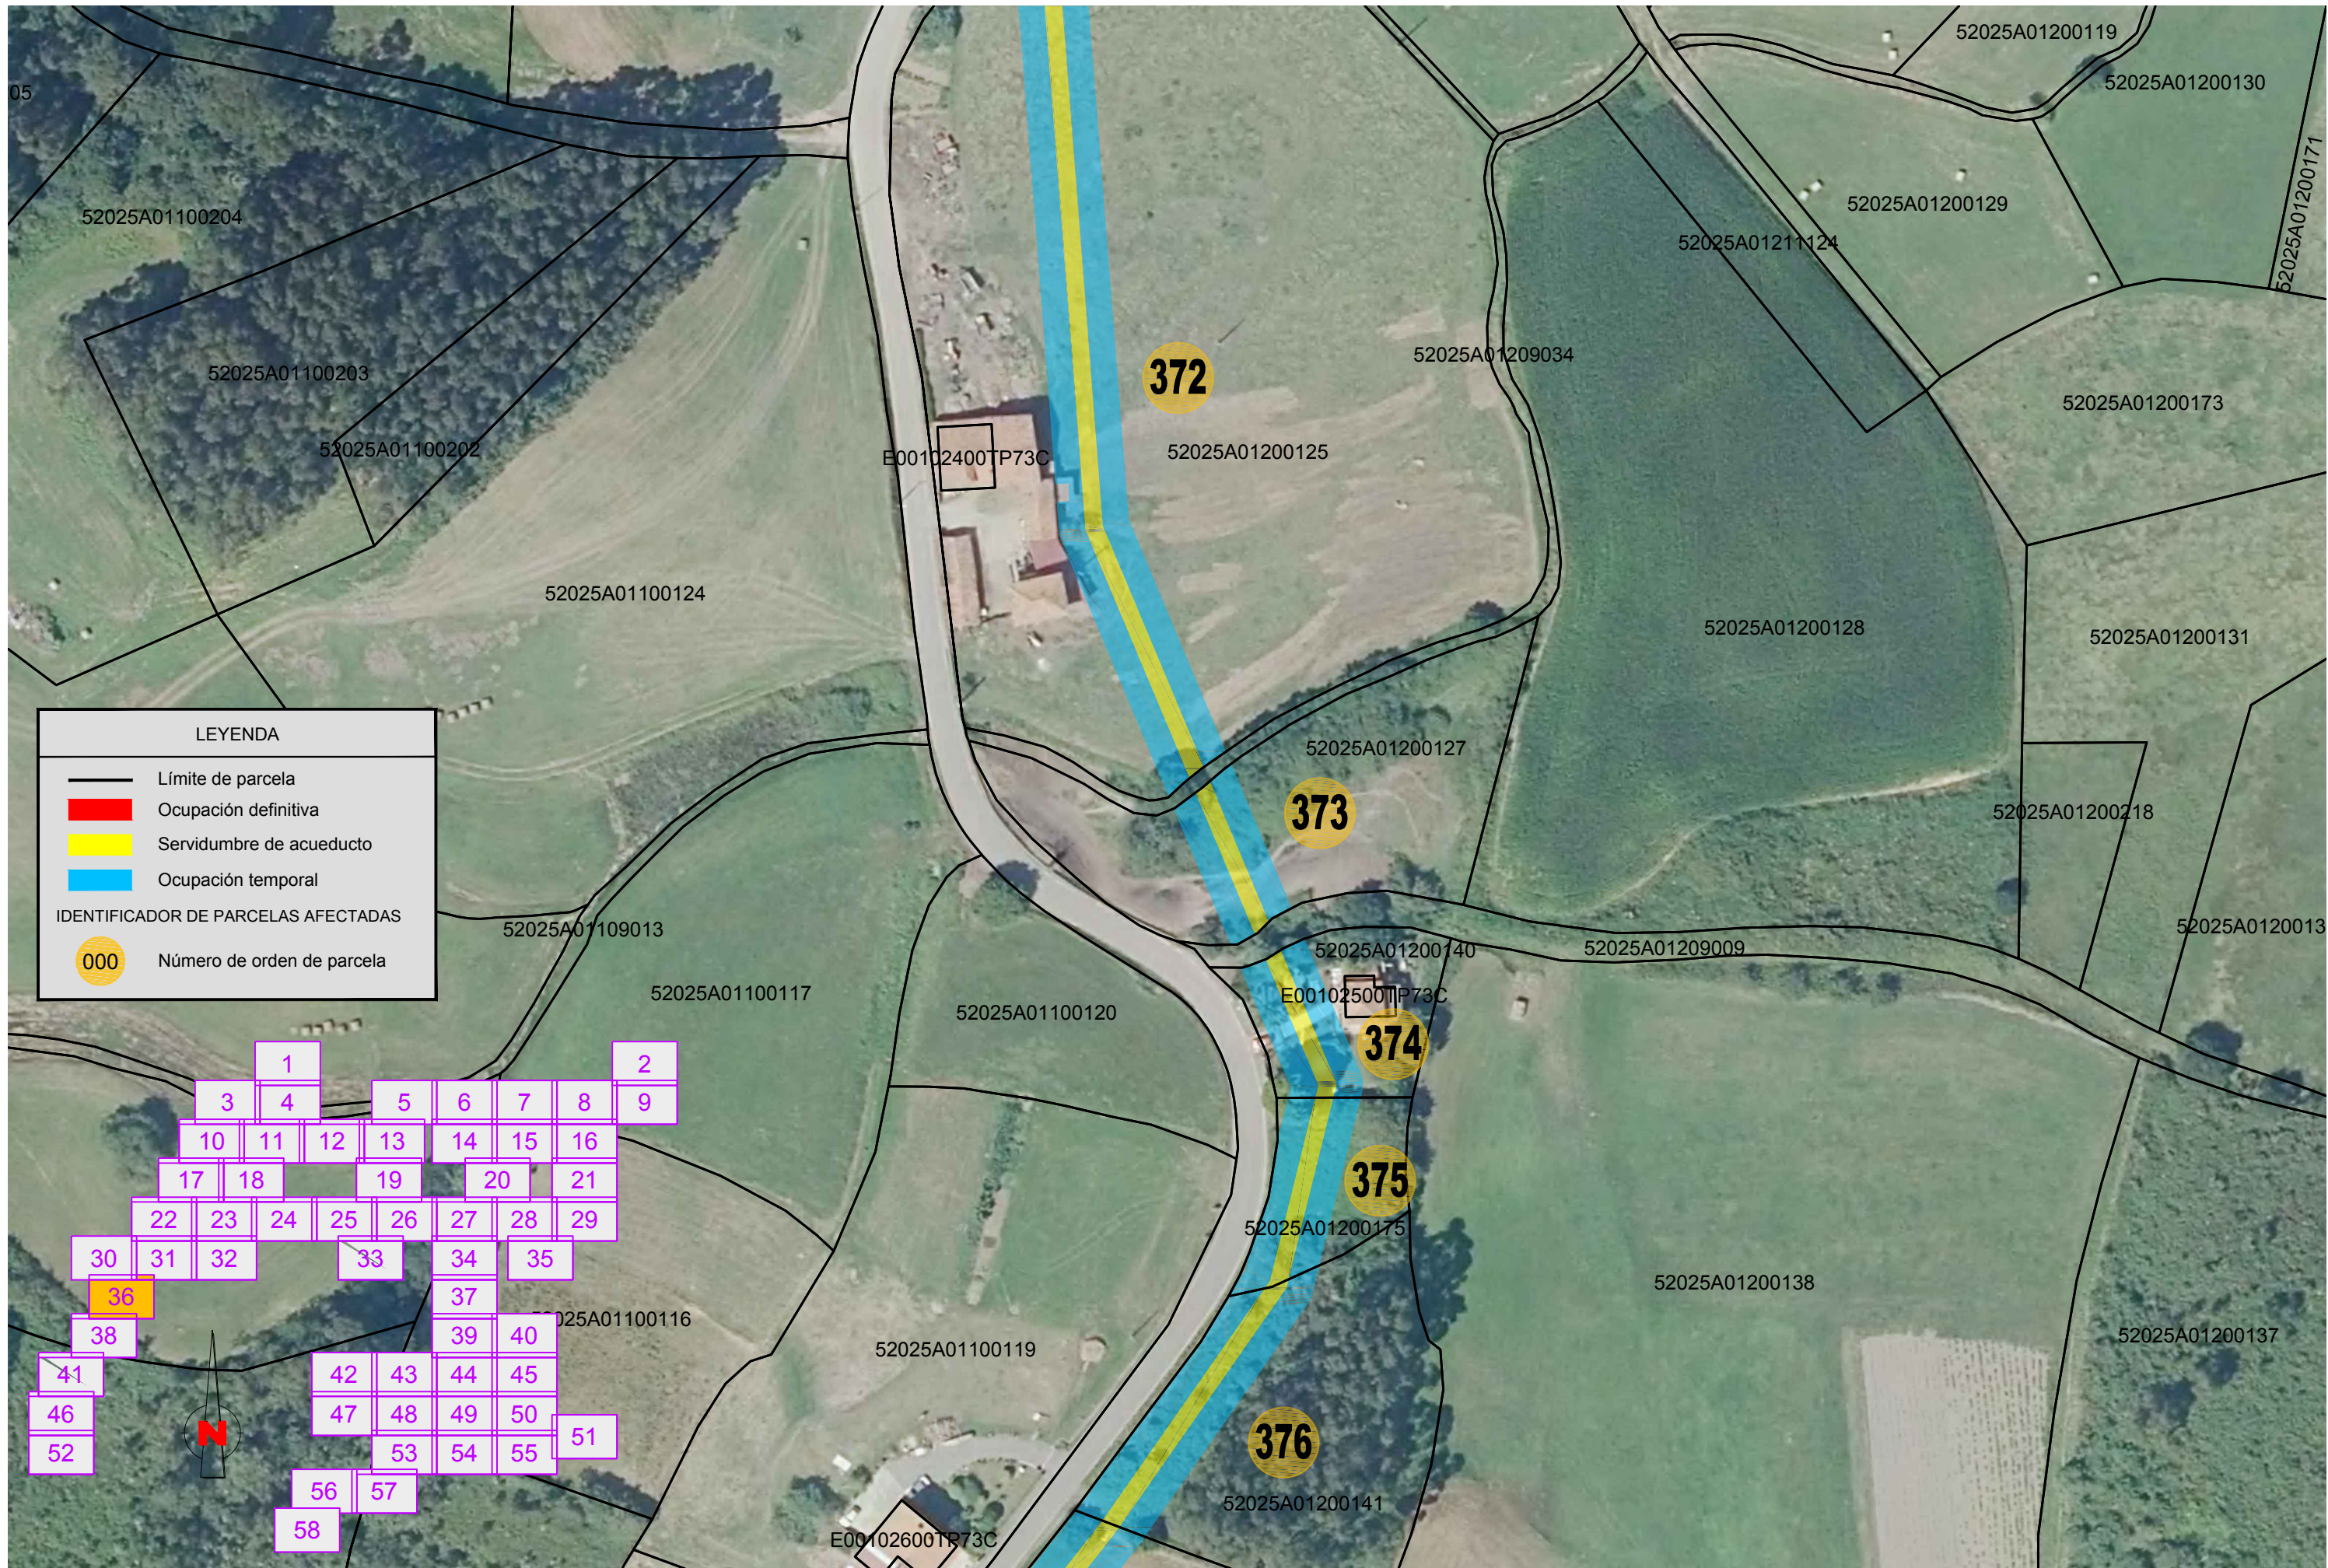

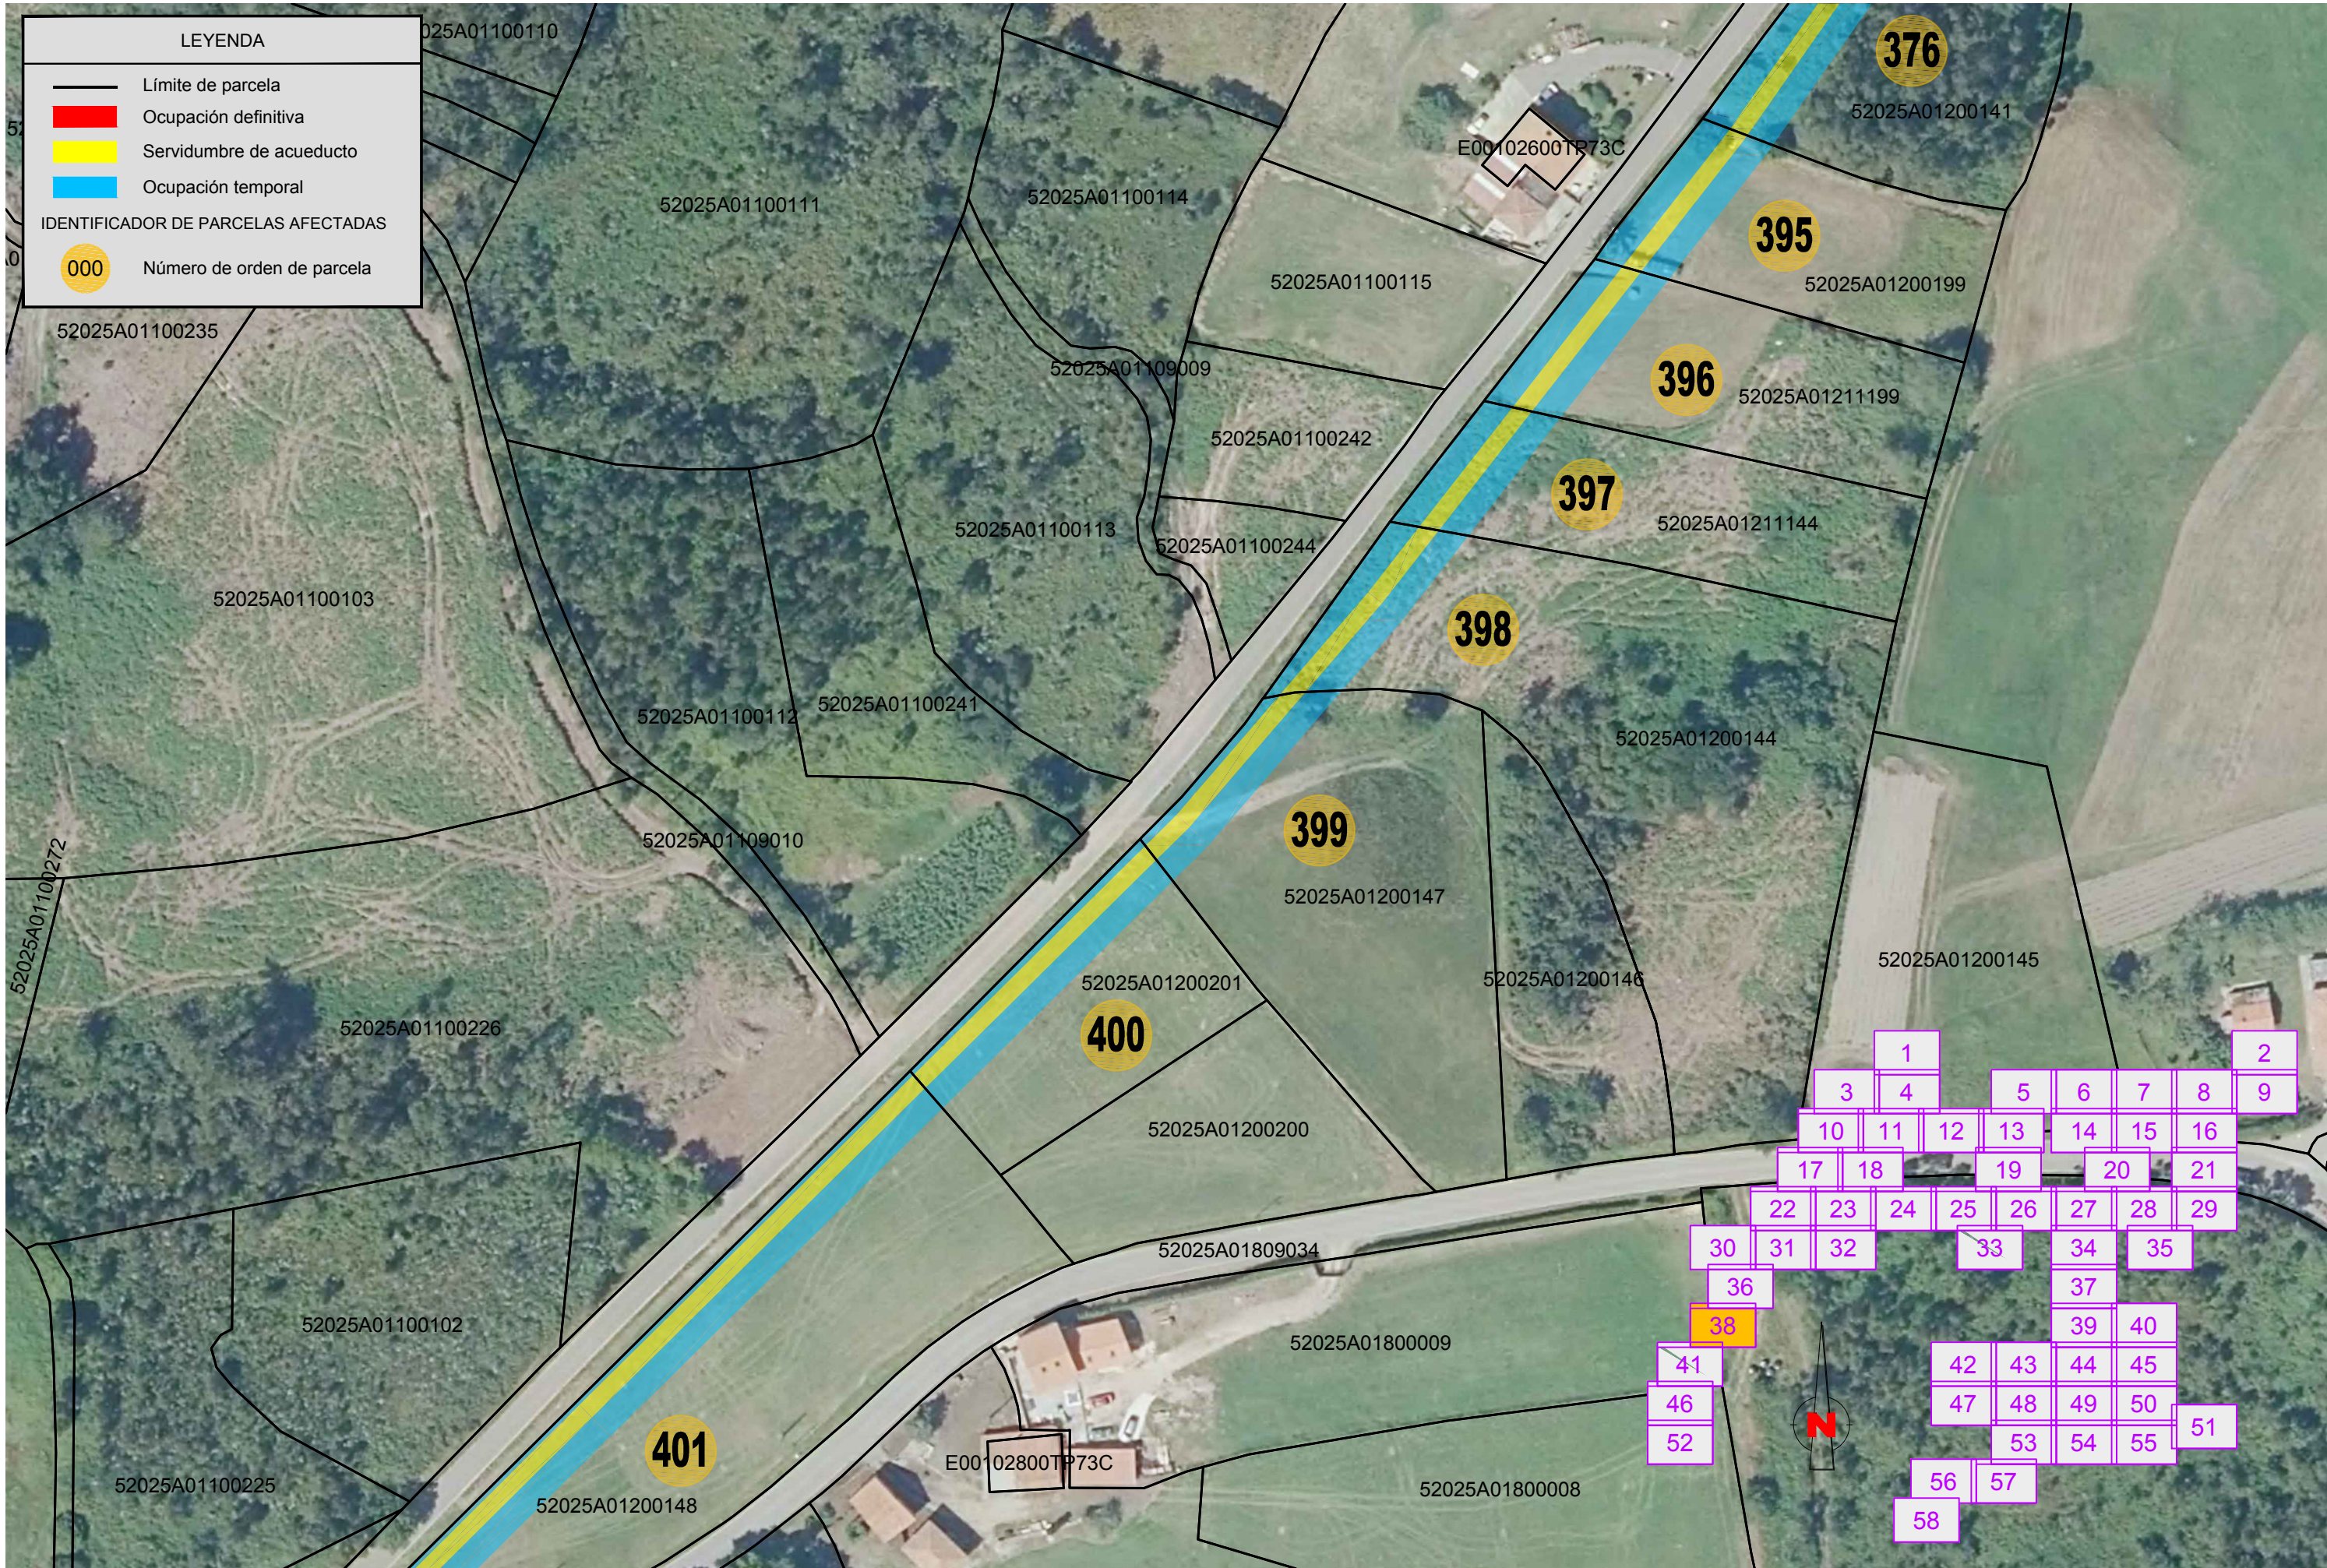

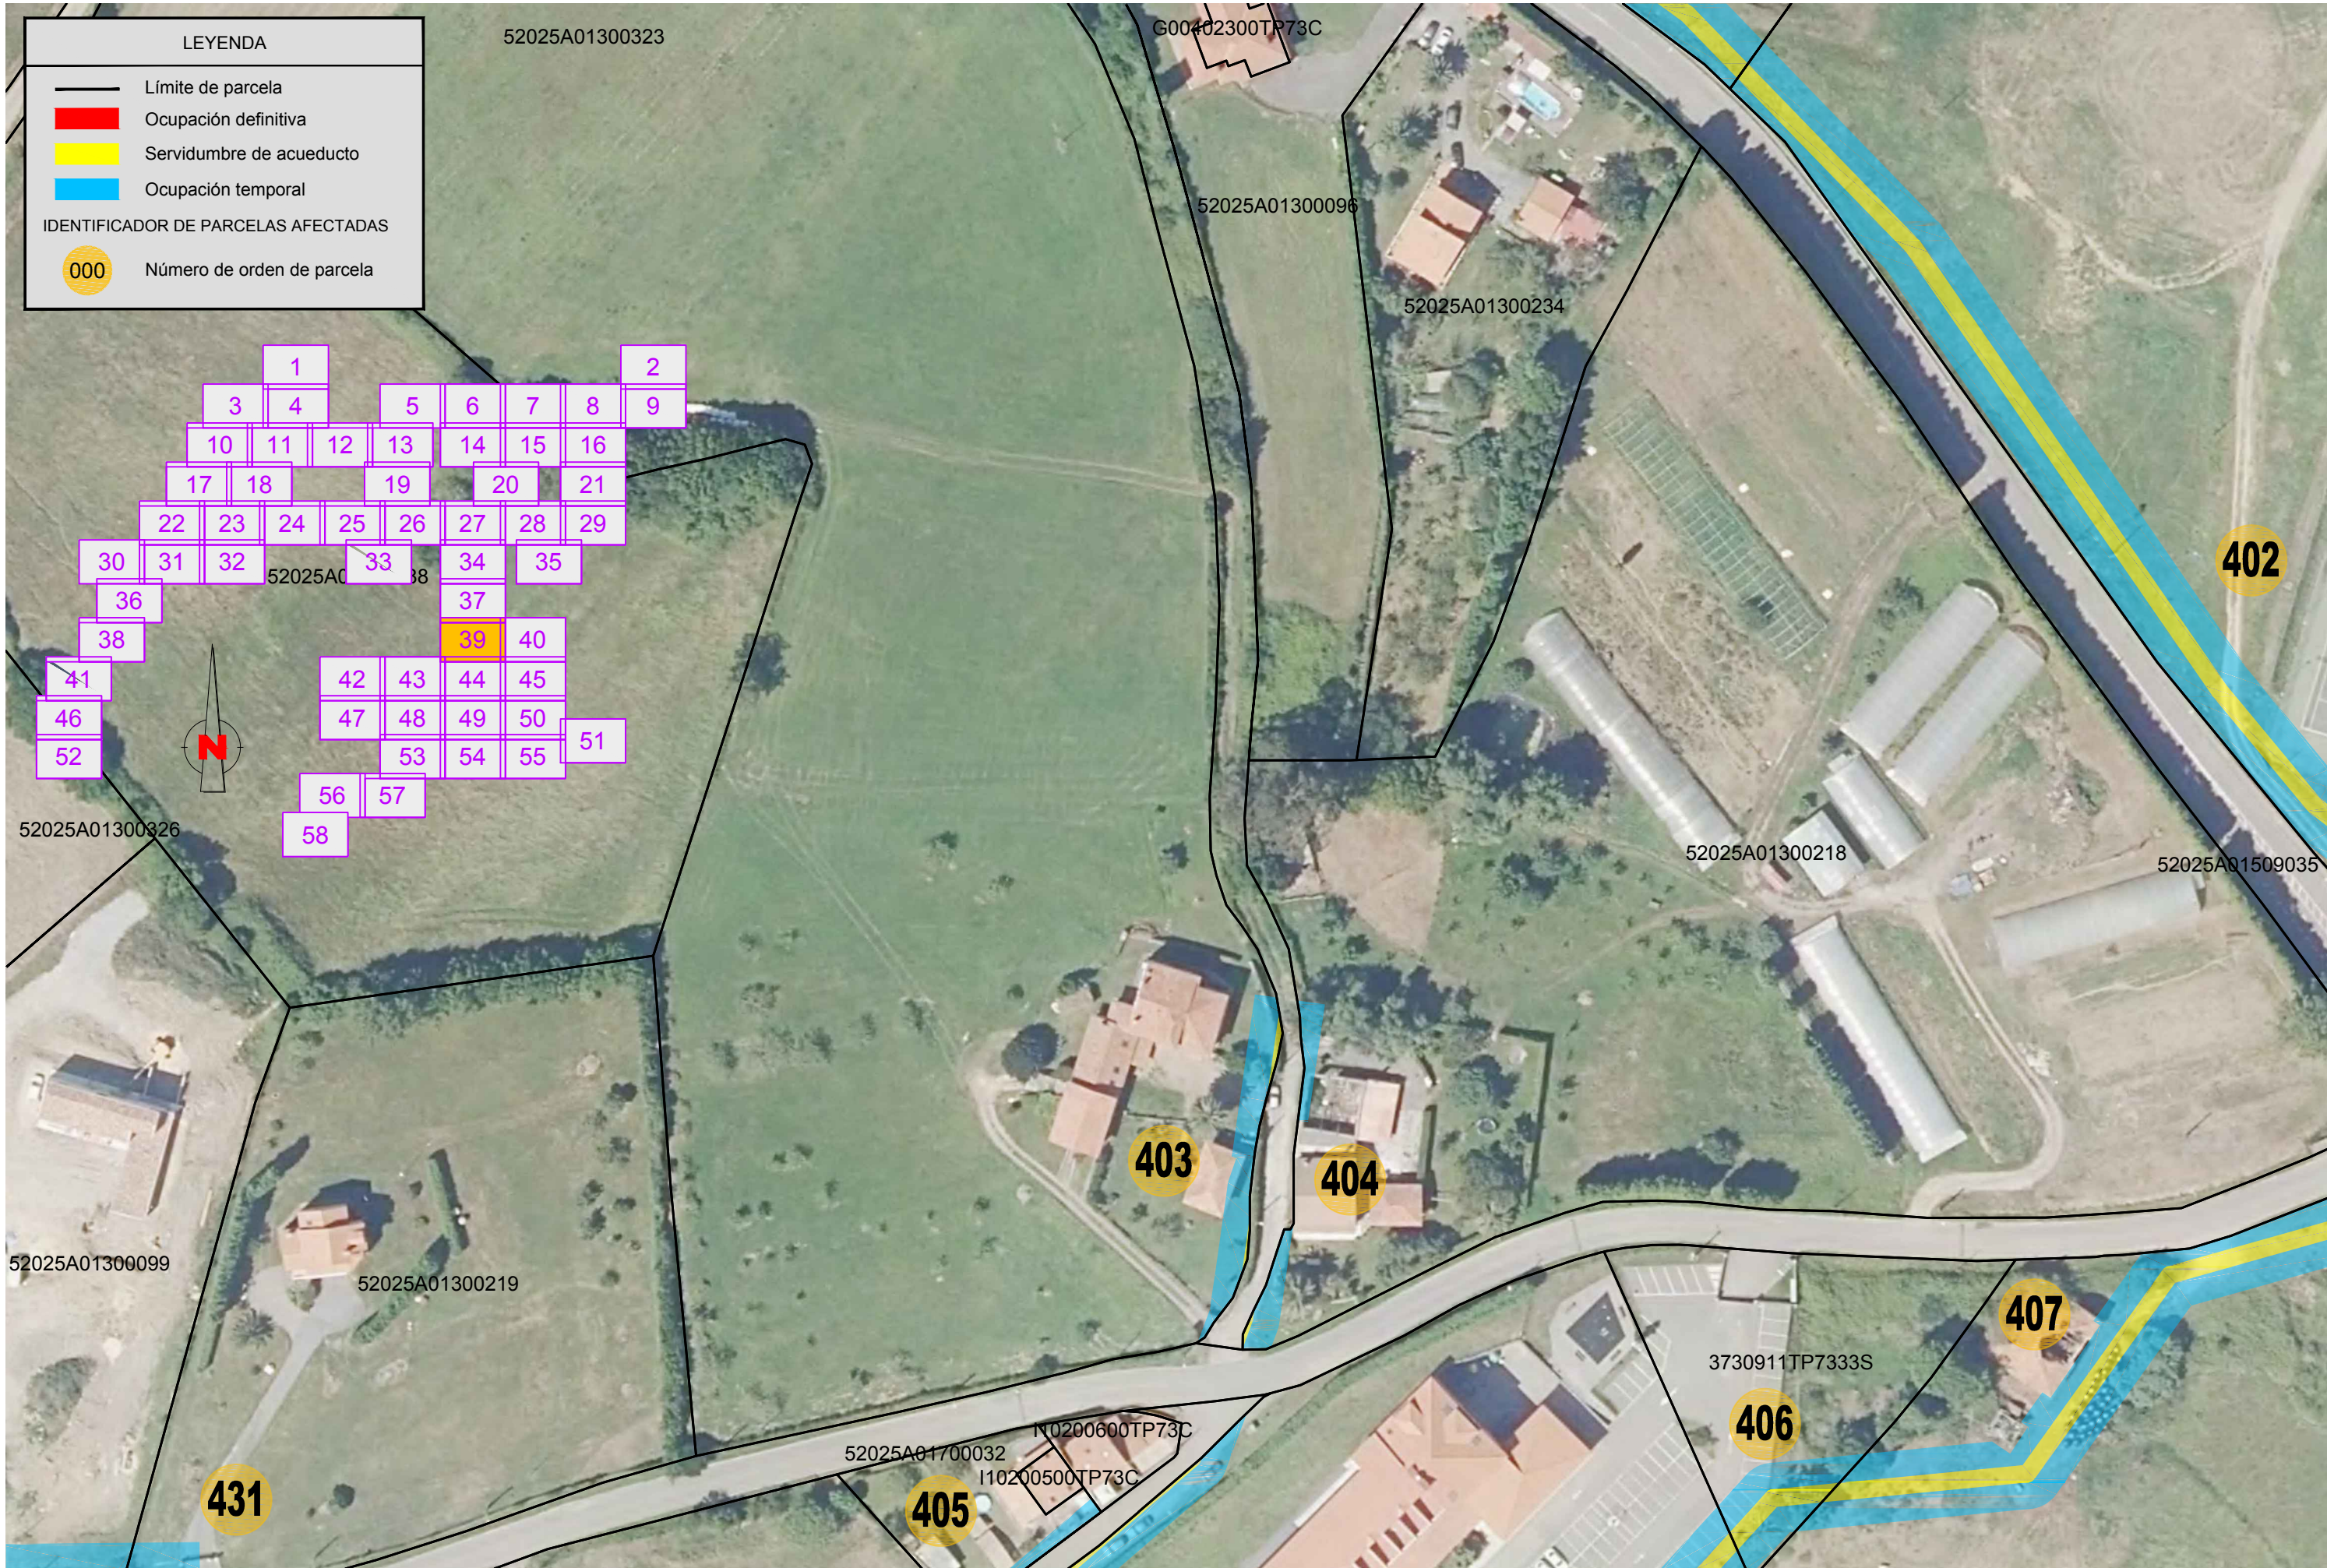

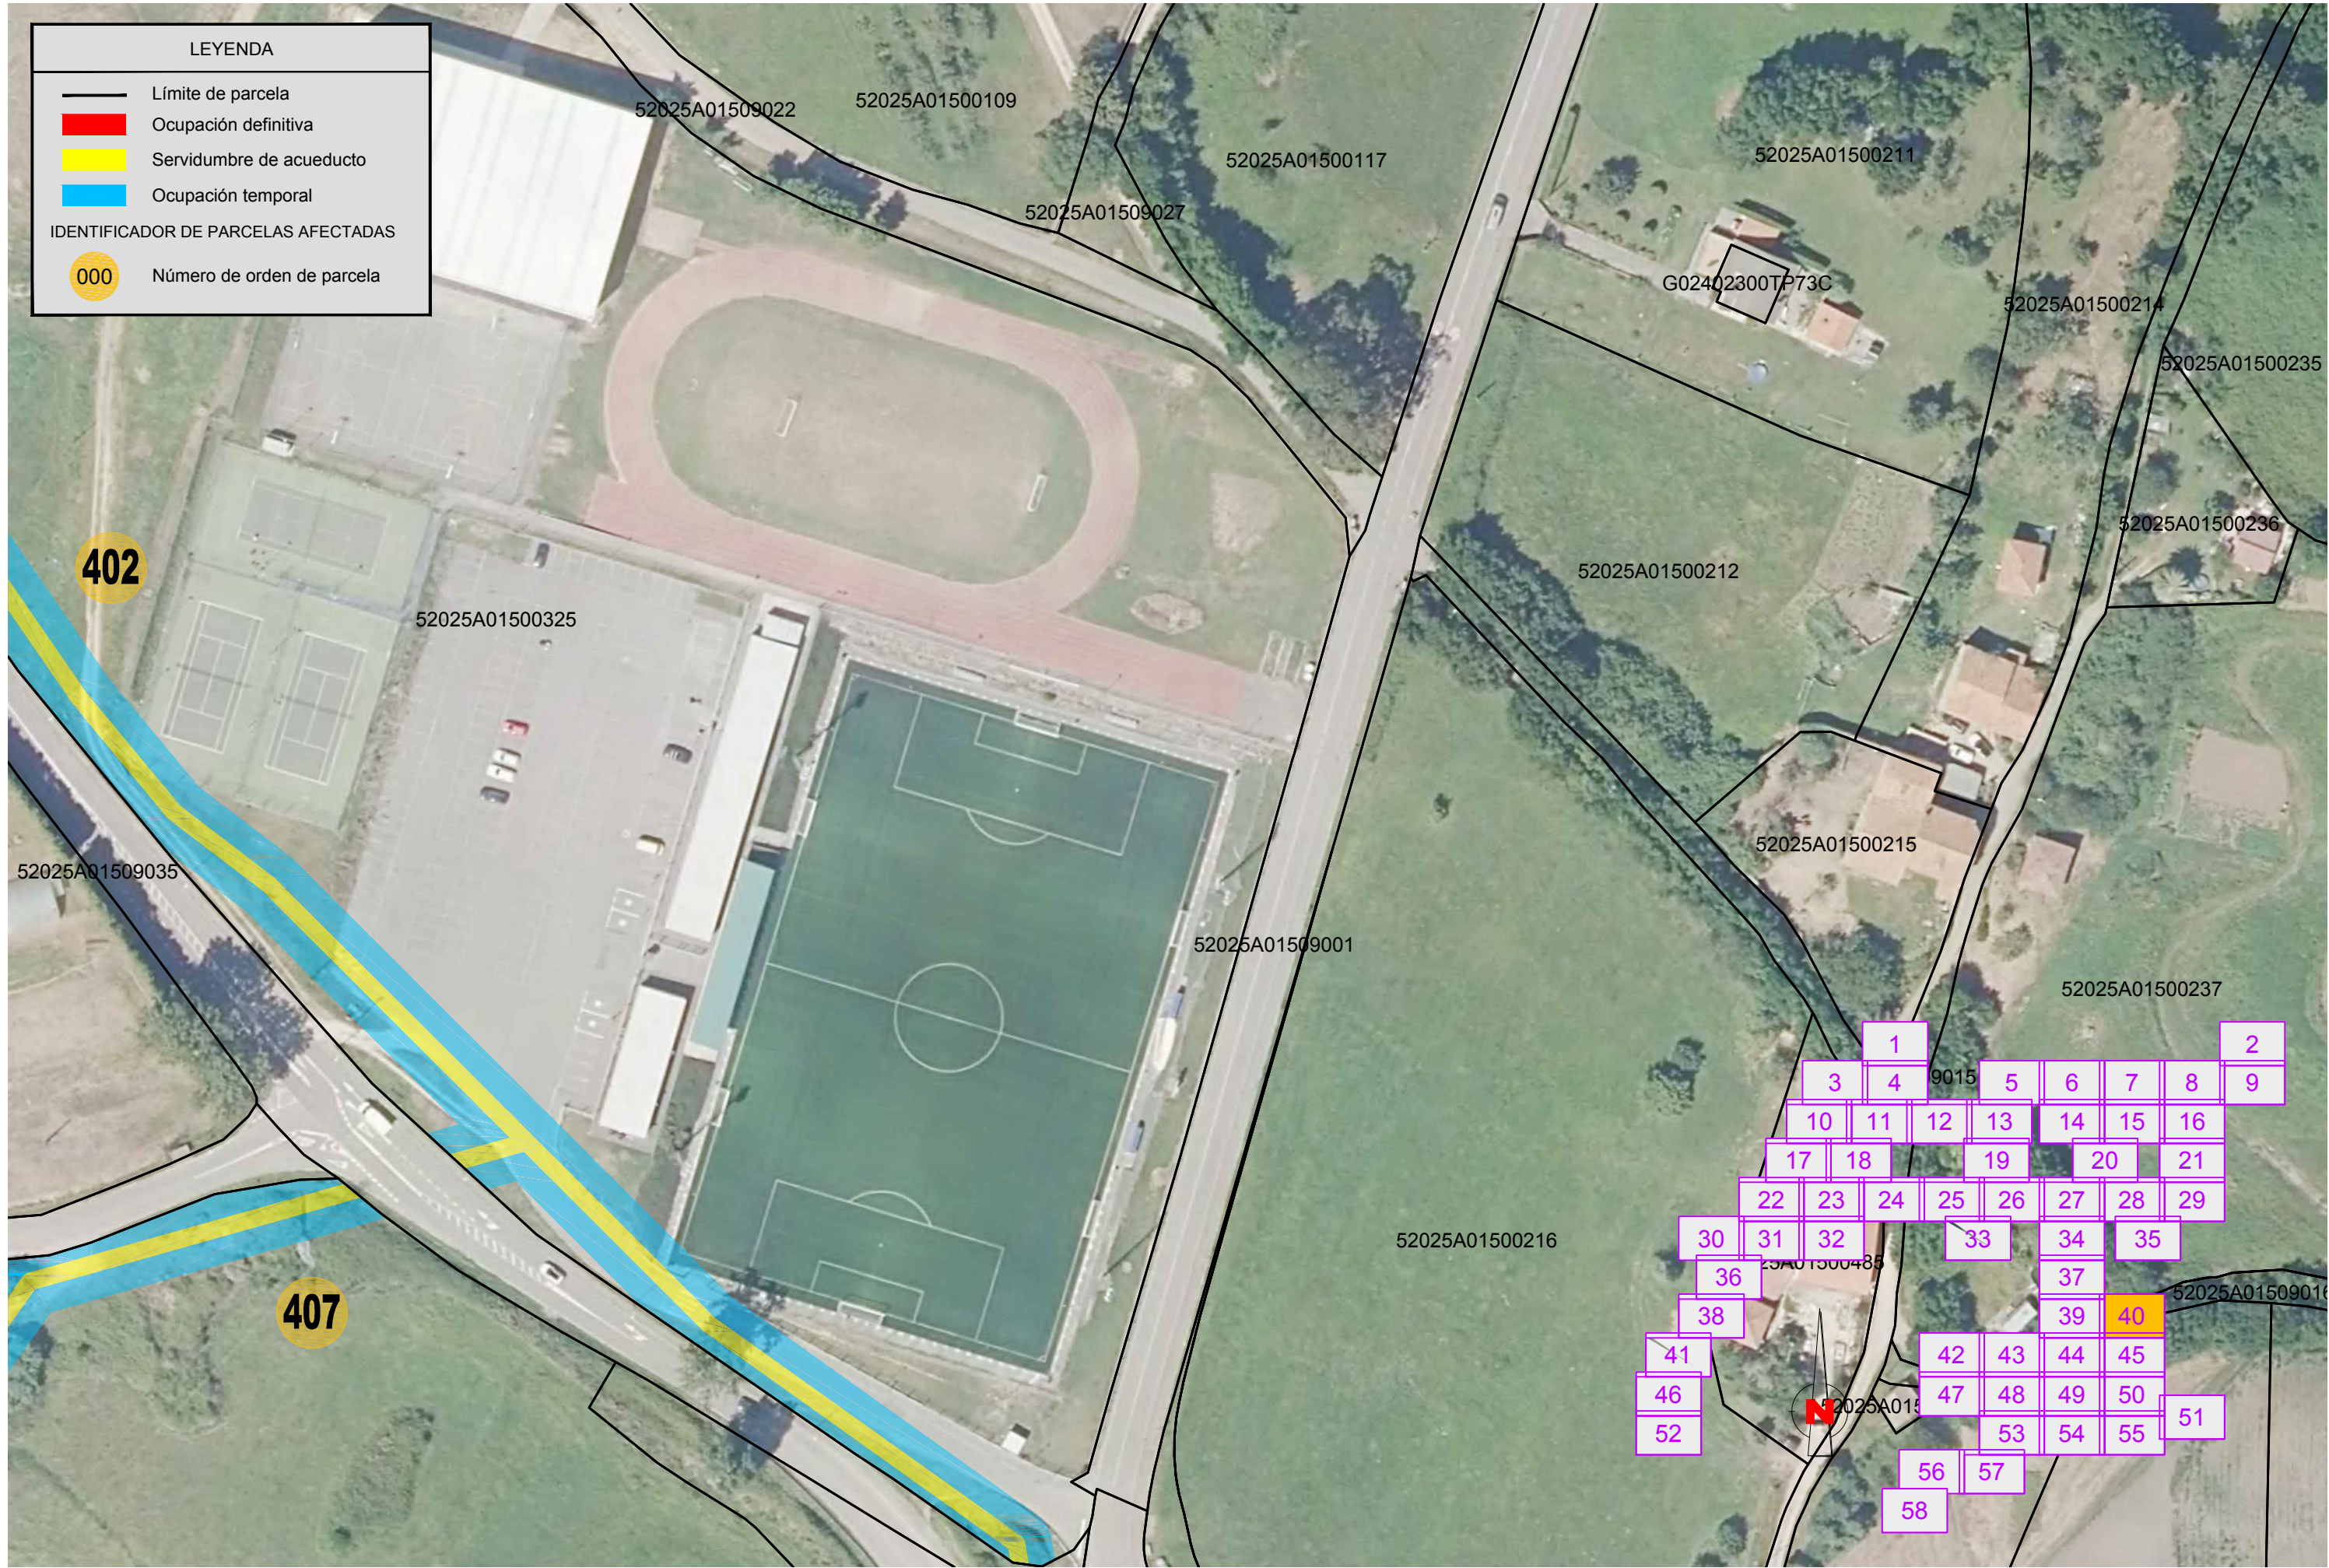

LEYENDA

Límite de parcela

Ocupación definitiva


Servidumbre de acueducto

Ocupación temporal

IDENTIFICADOR DE PARCELAS AFECTADAS

000

Número de orden de parcela

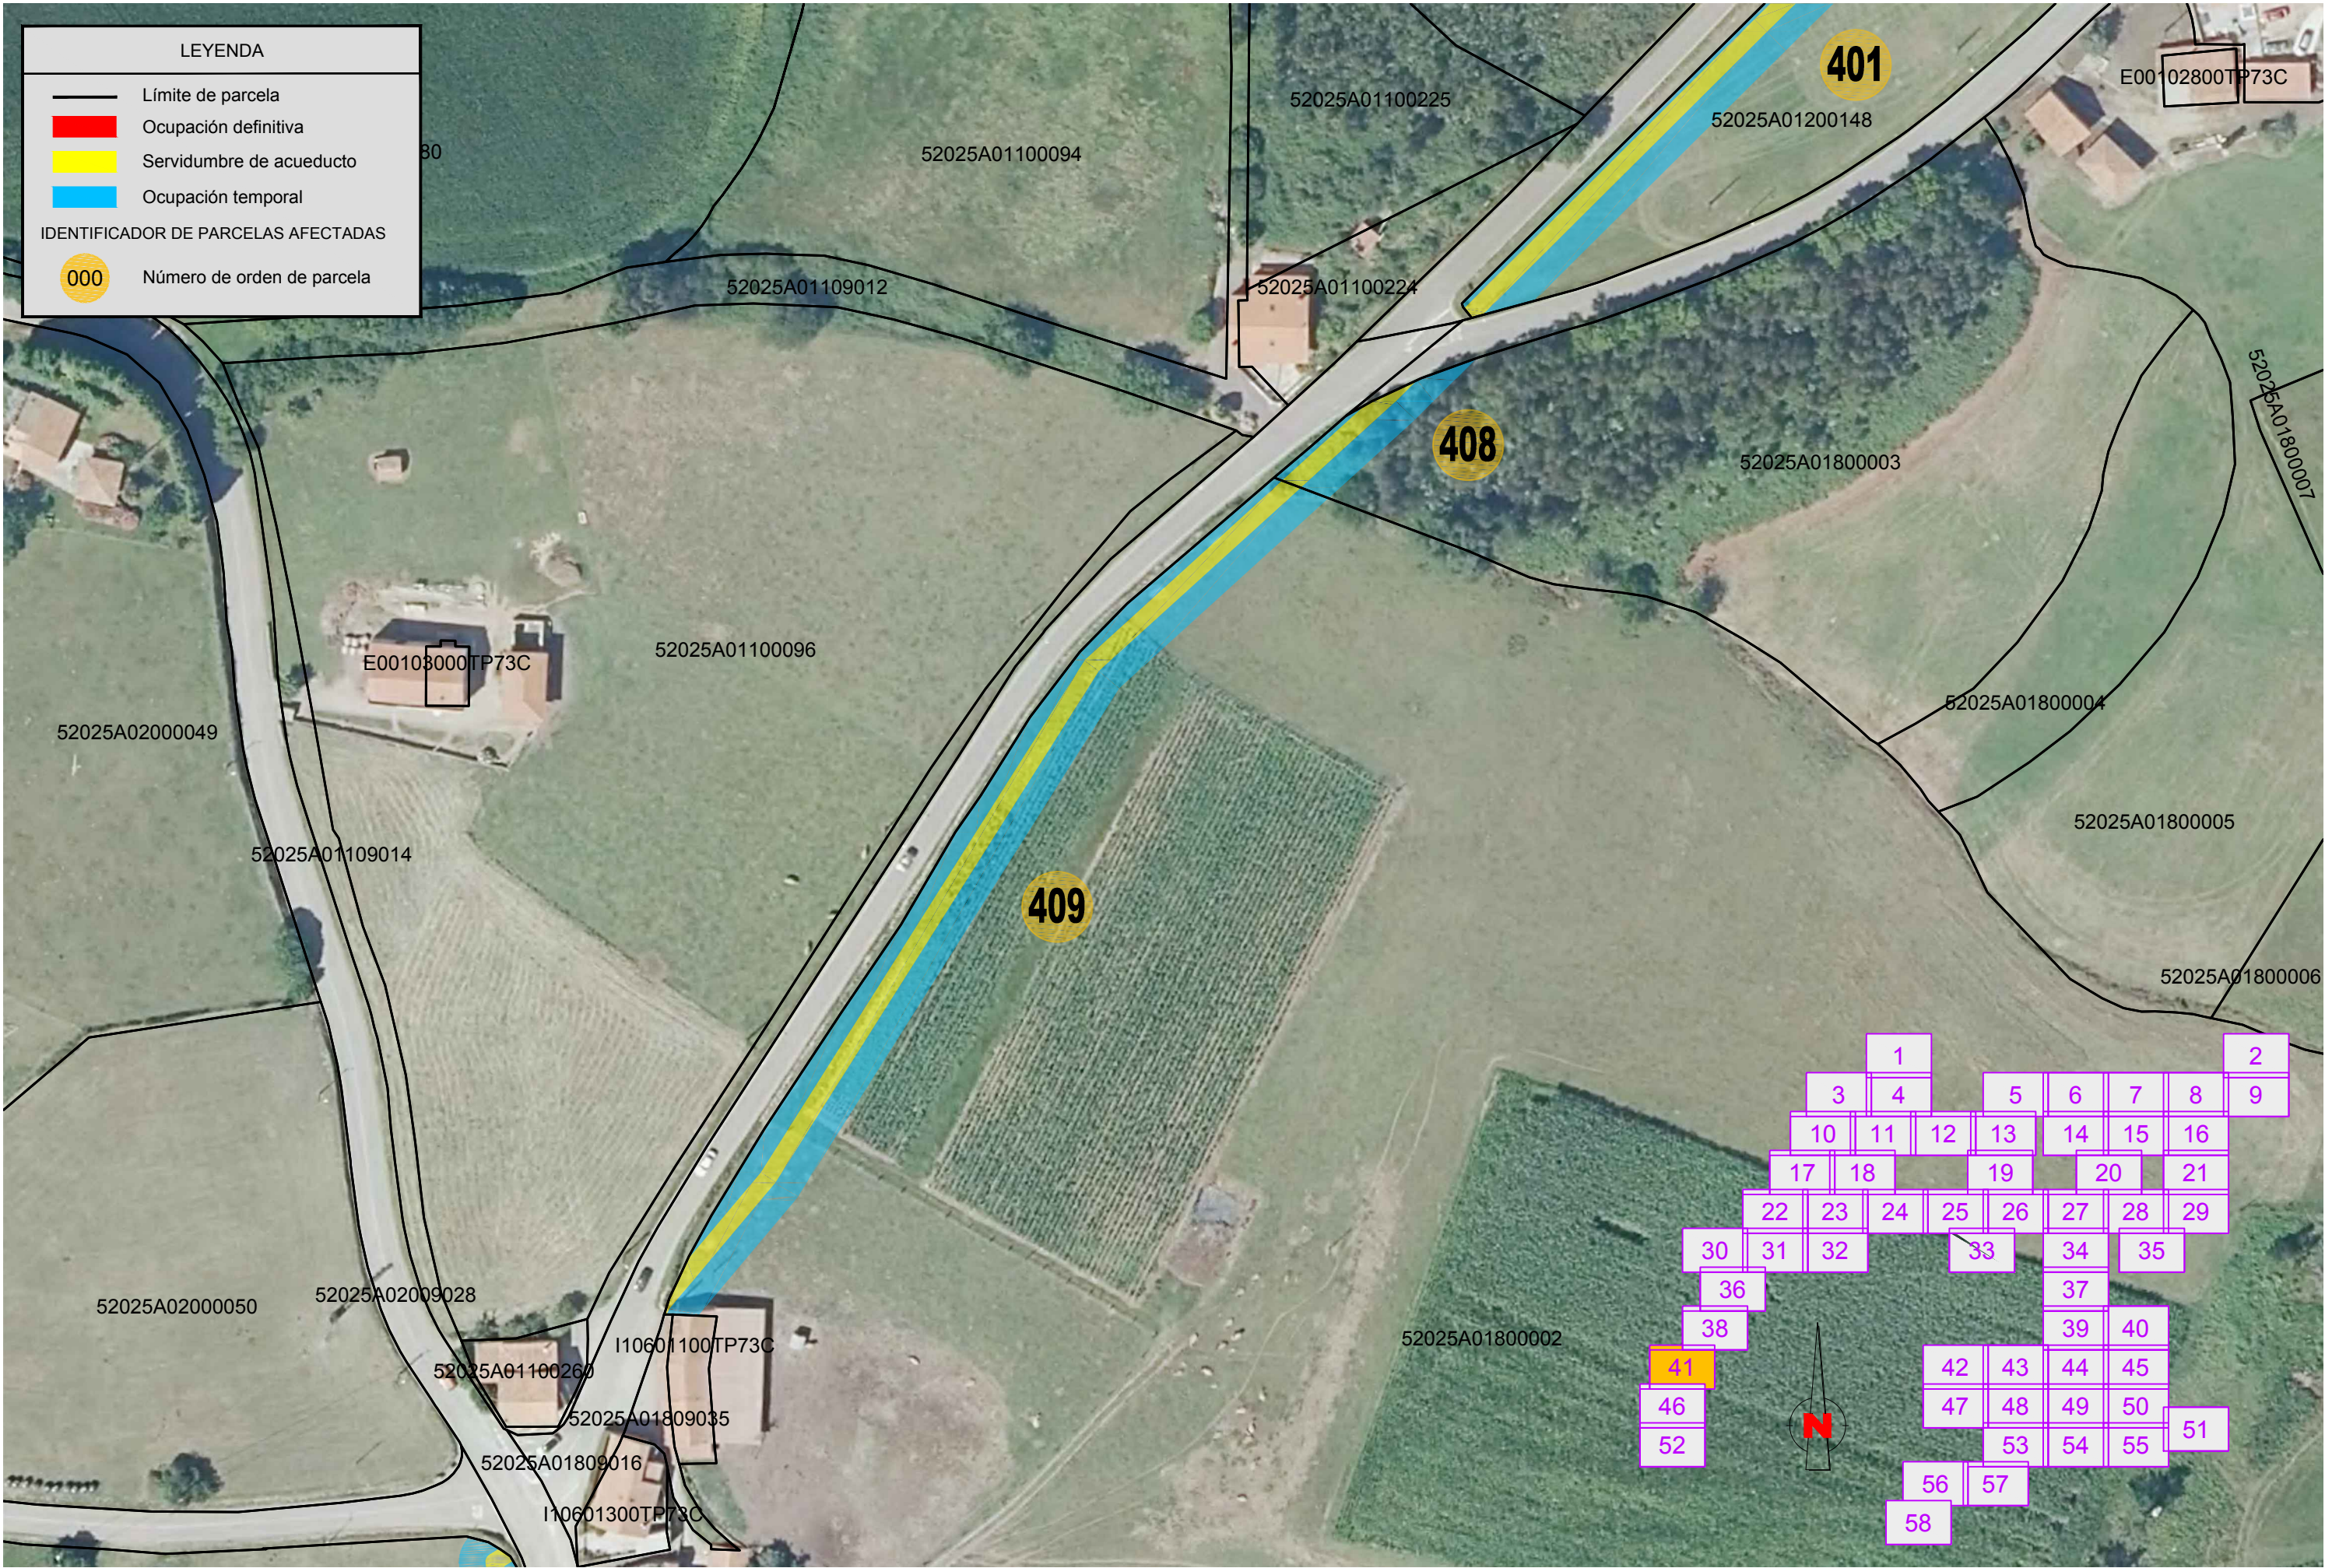

LEYENDA


Límite de parcela


Ocupación definitiva

IDENTIFICADOR DE PARCELAS AFECTADAS

000



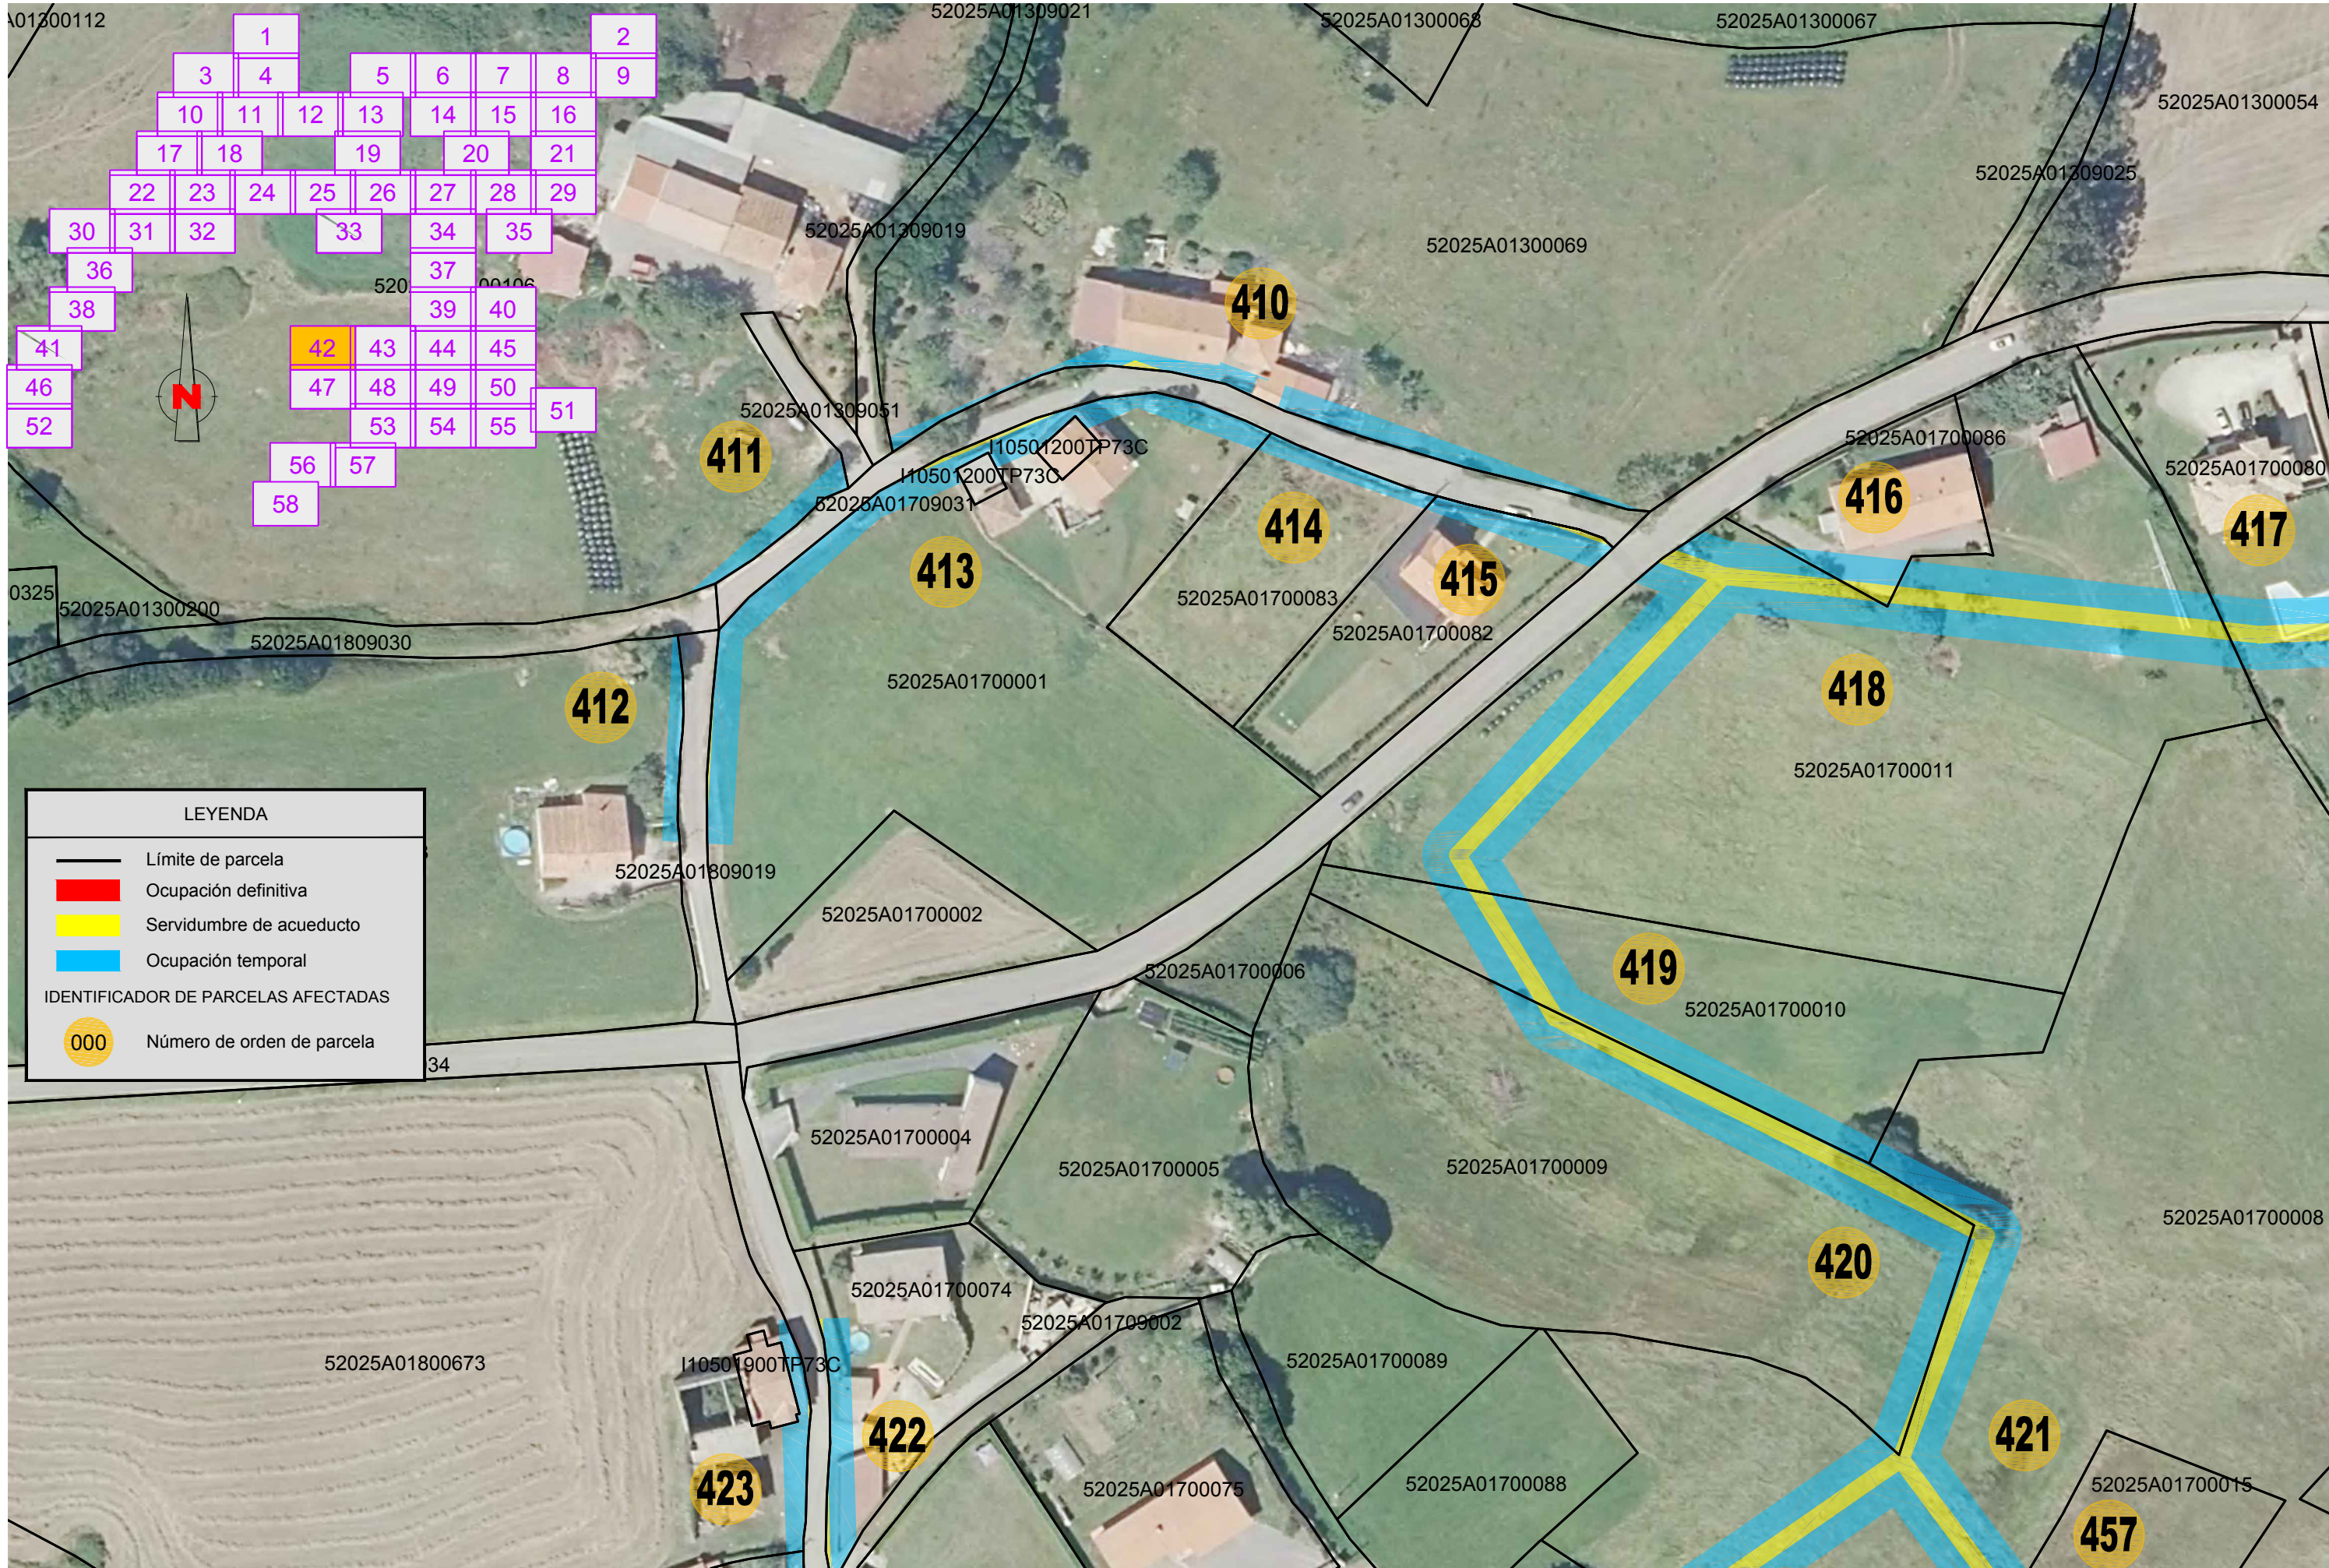

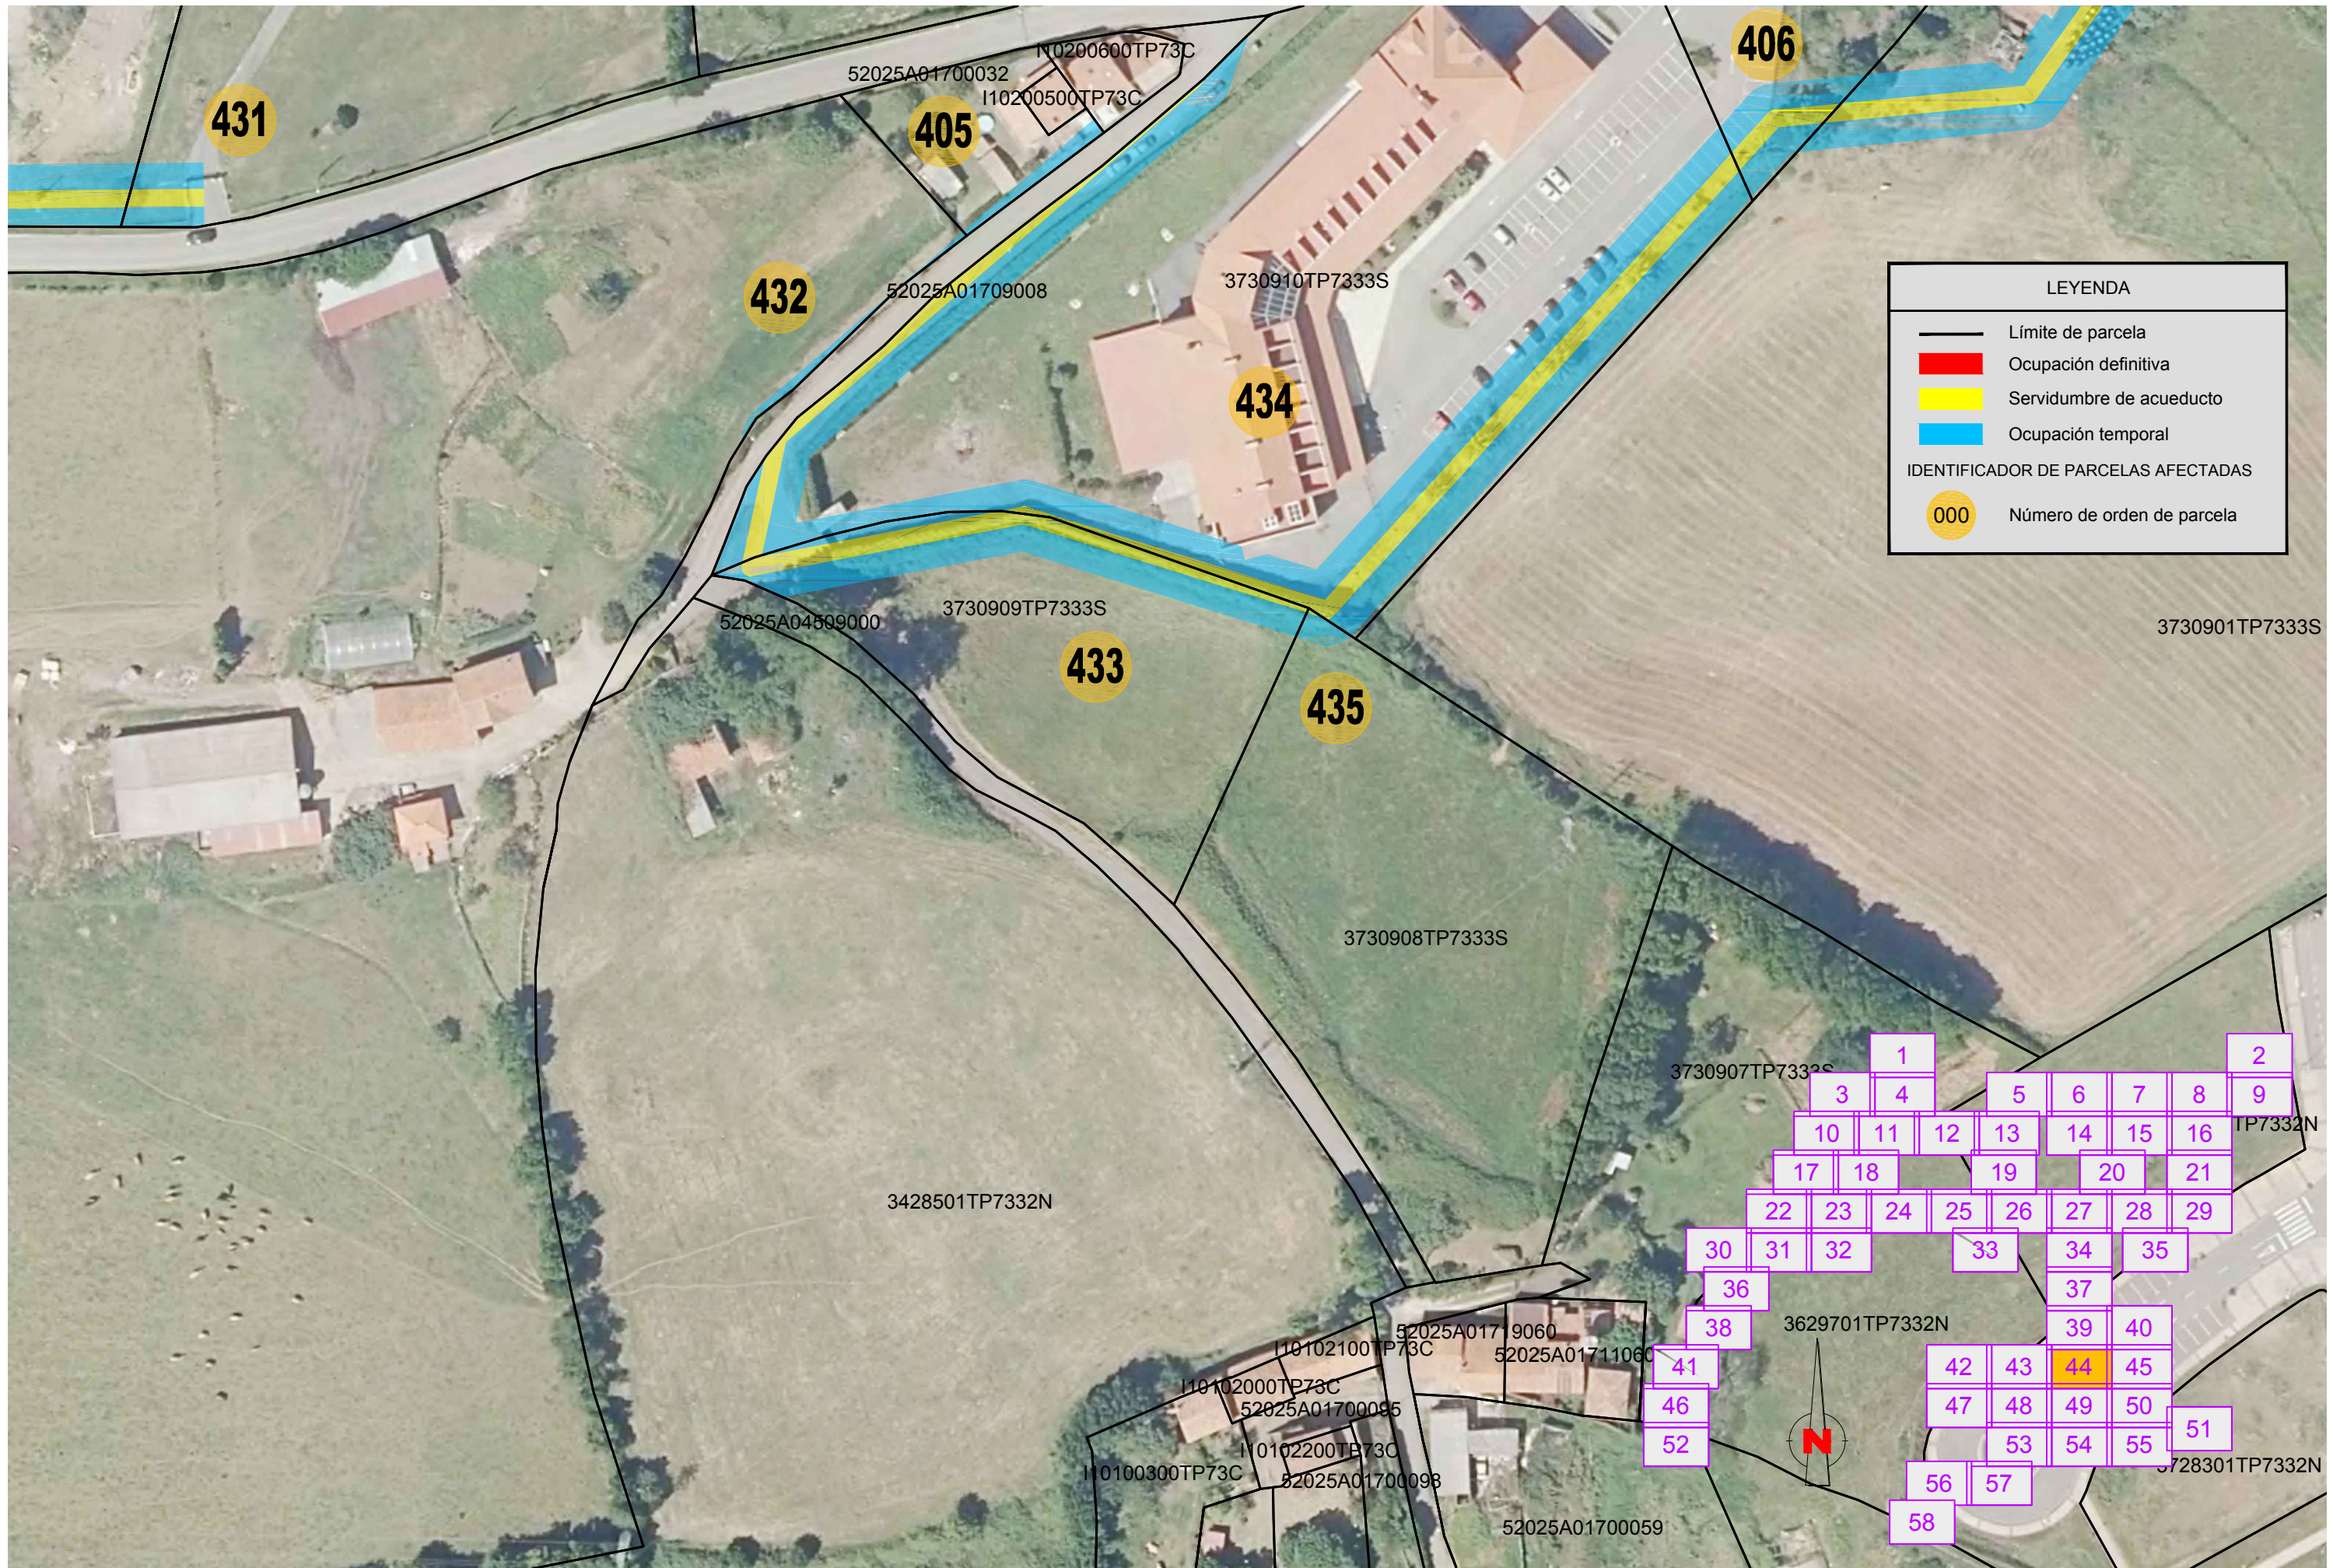

LEYENDA

Límite de parcela

Ocupación definitiva


Servidumbre de acueducto

Ocupación temporal

IDENTIFICADOR DE PARCELAS AFECTADAS

000

Número de orden de parcela

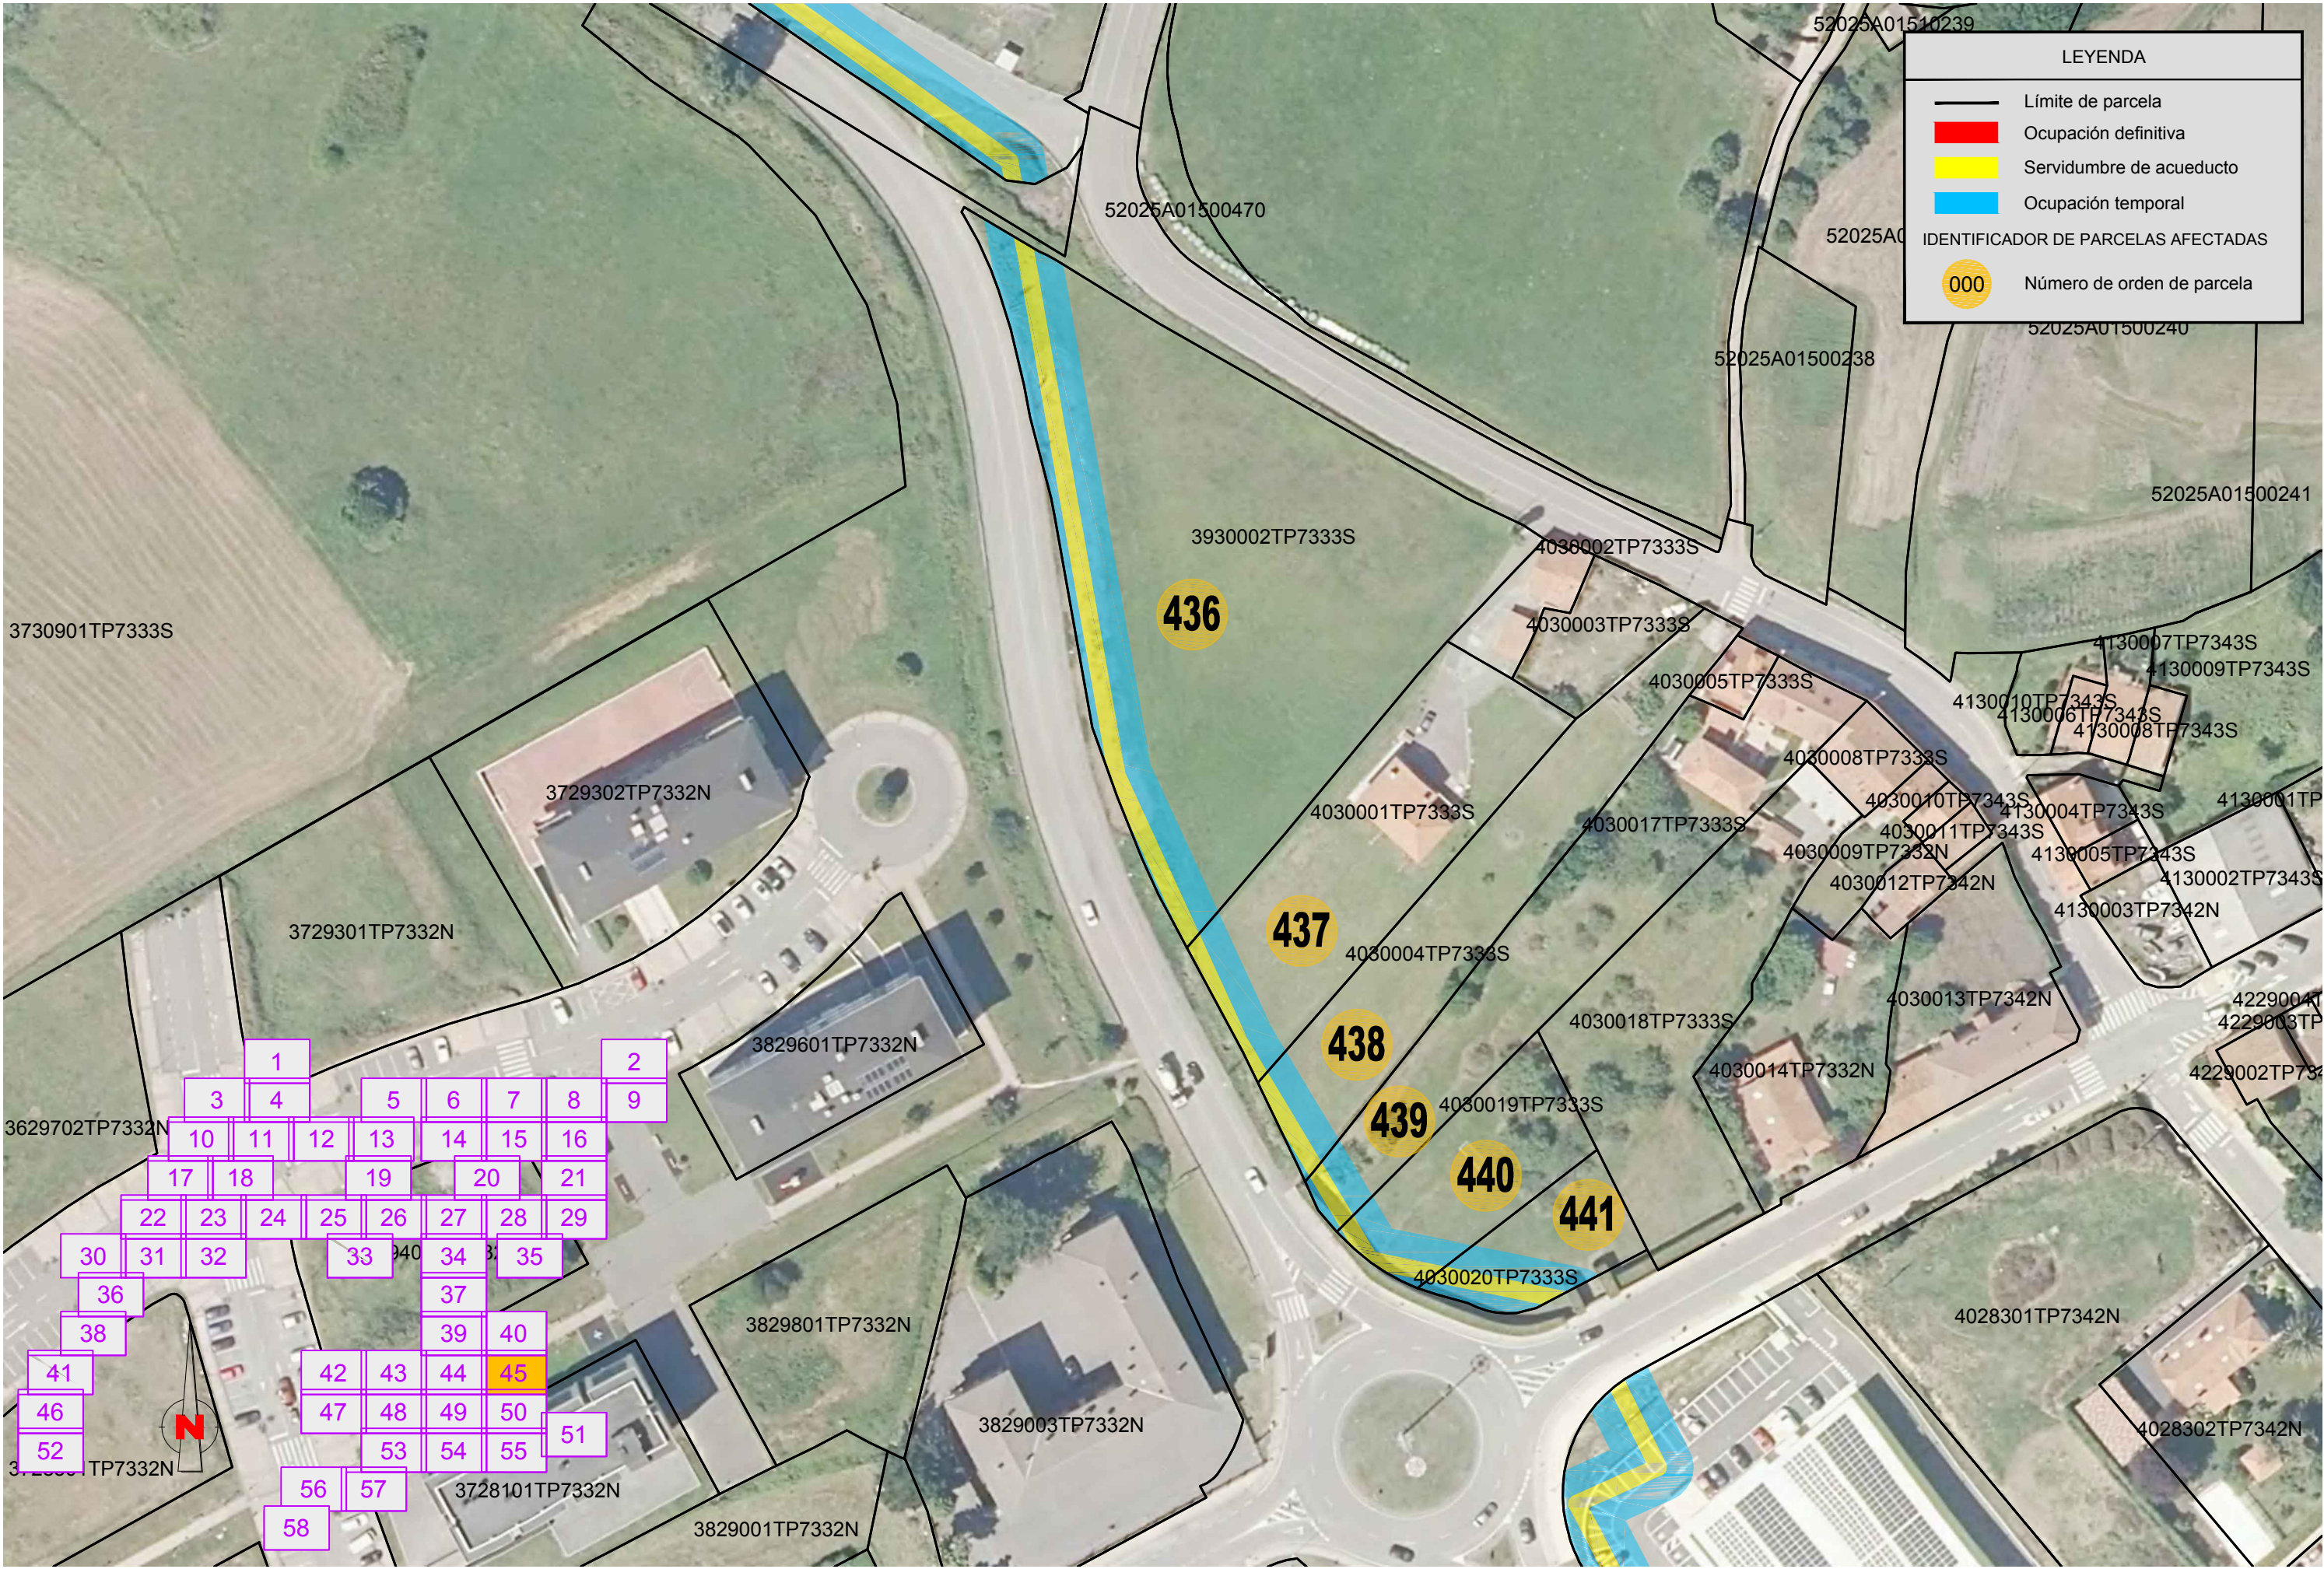

LEYENDA


Límite de parcela


Ocupación definitiva

IDENTIFICADOR DE PARCELAS AFECTADAS

000



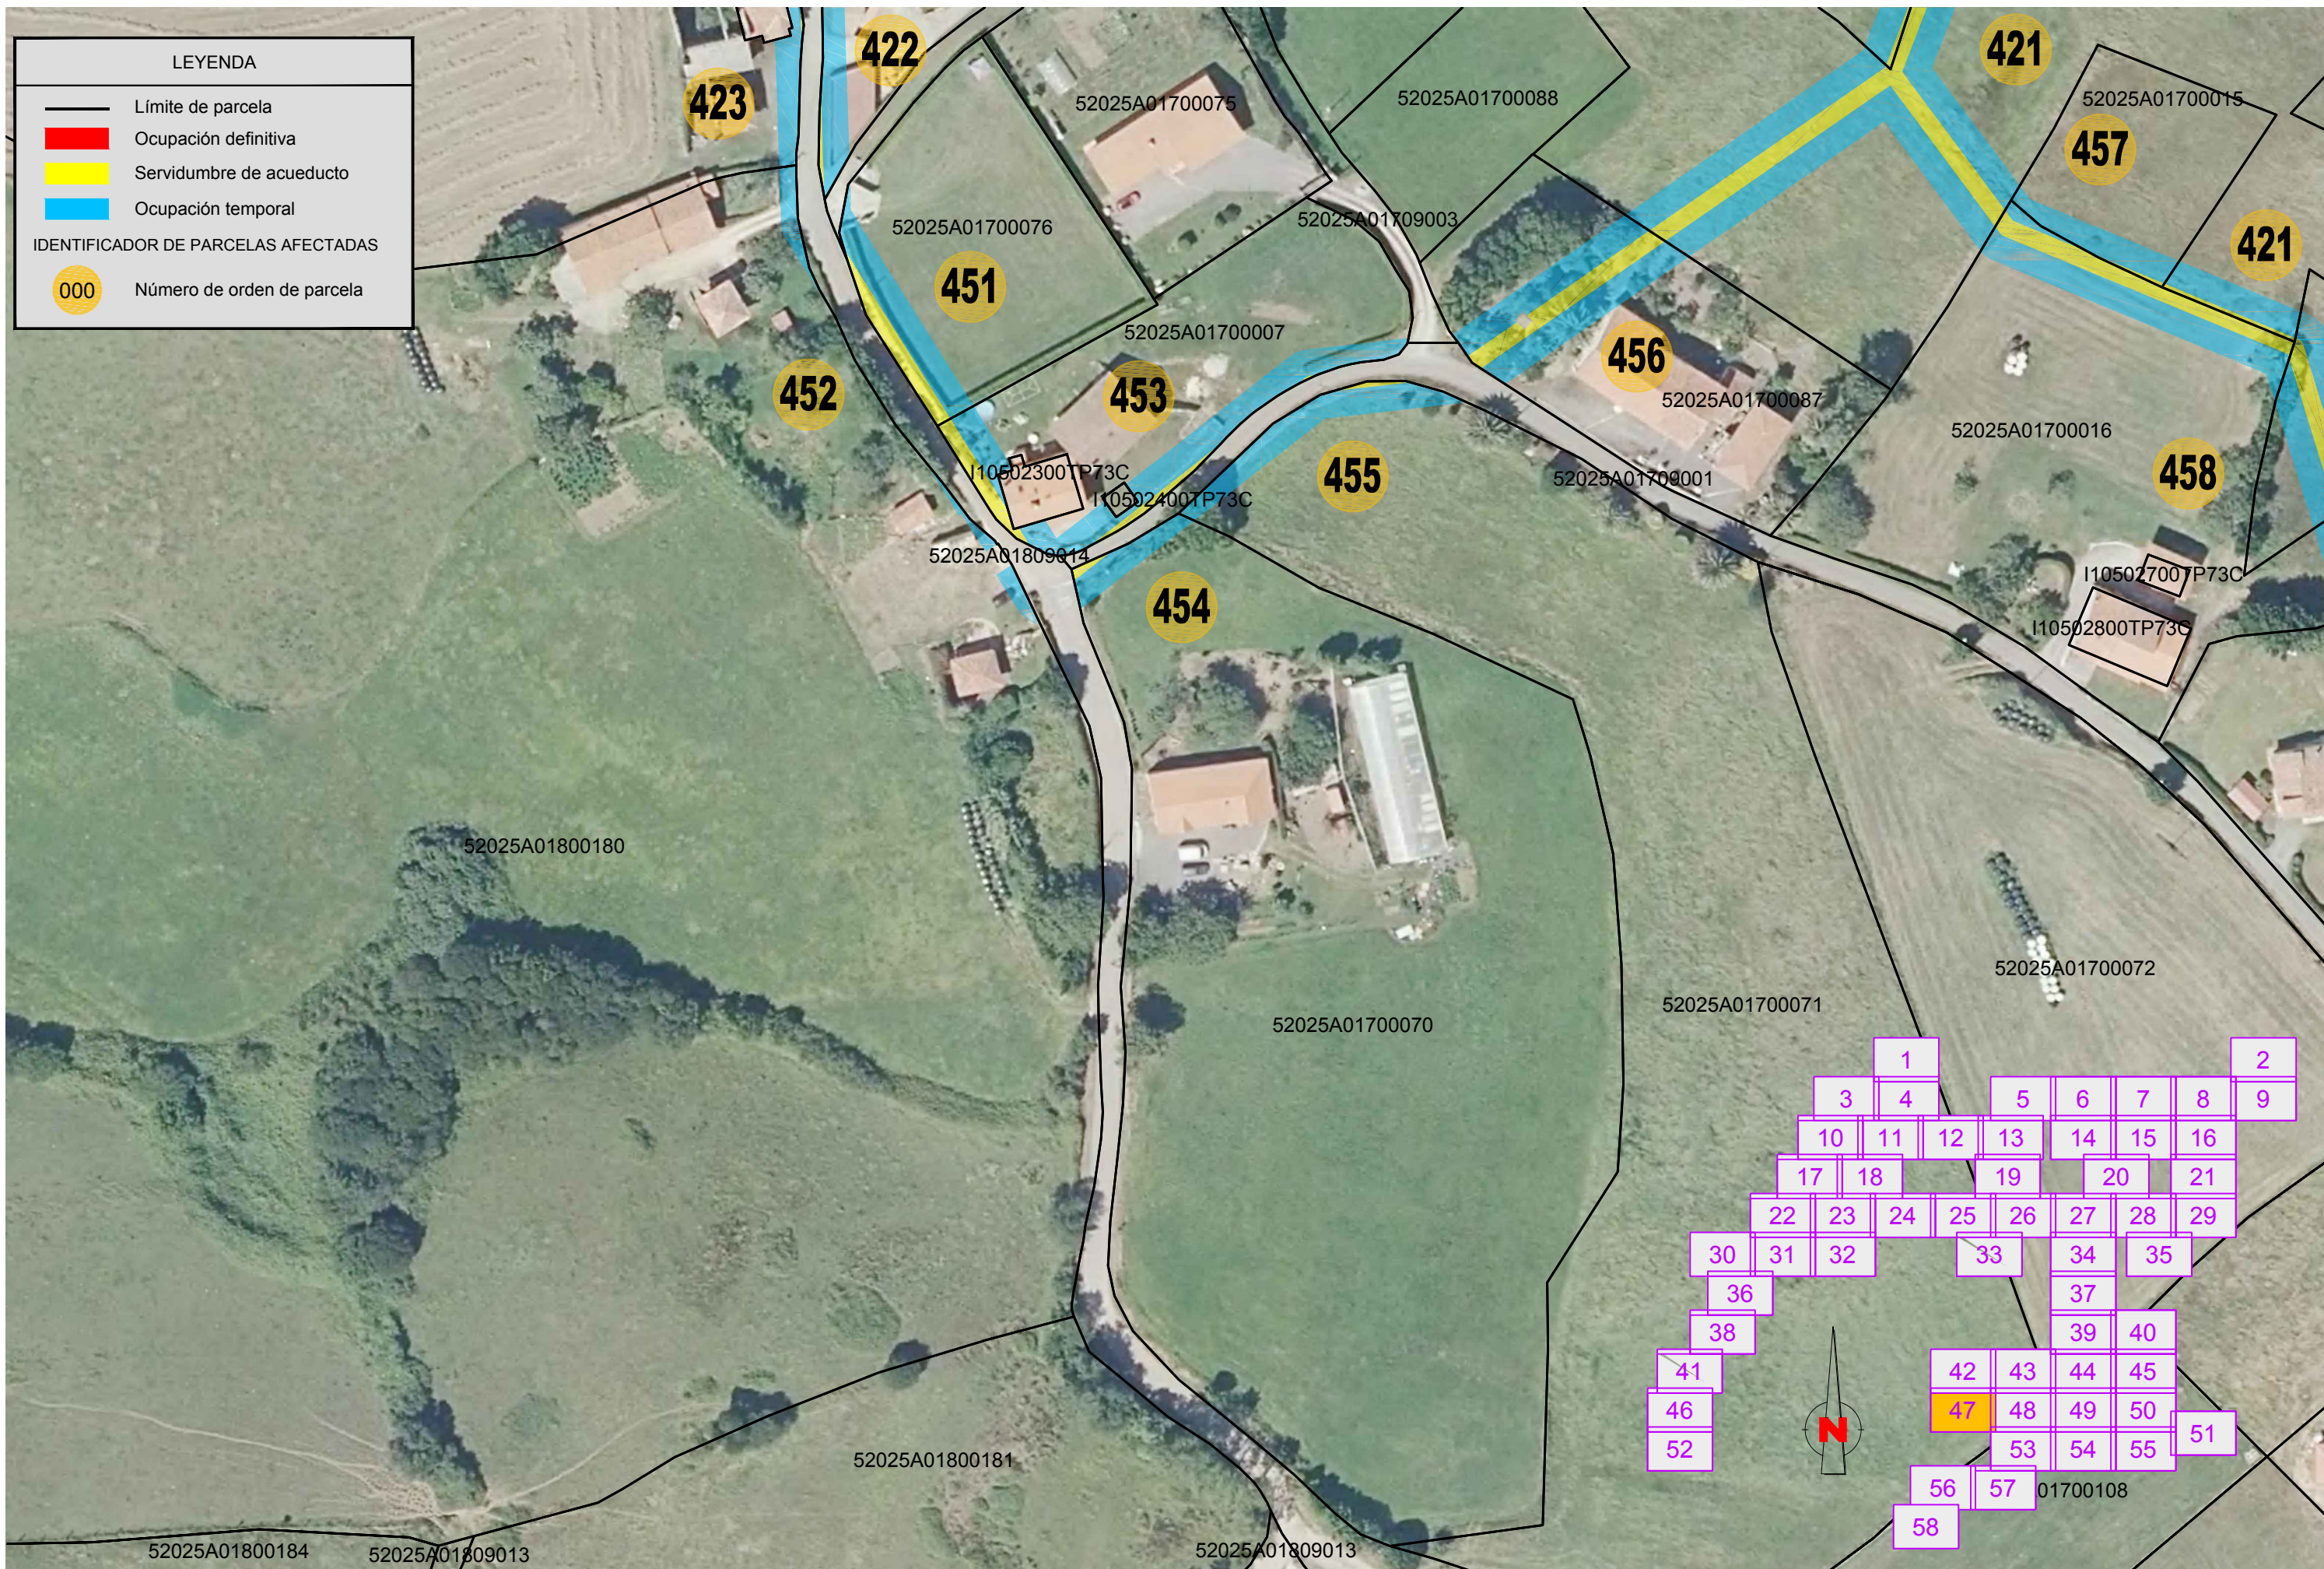

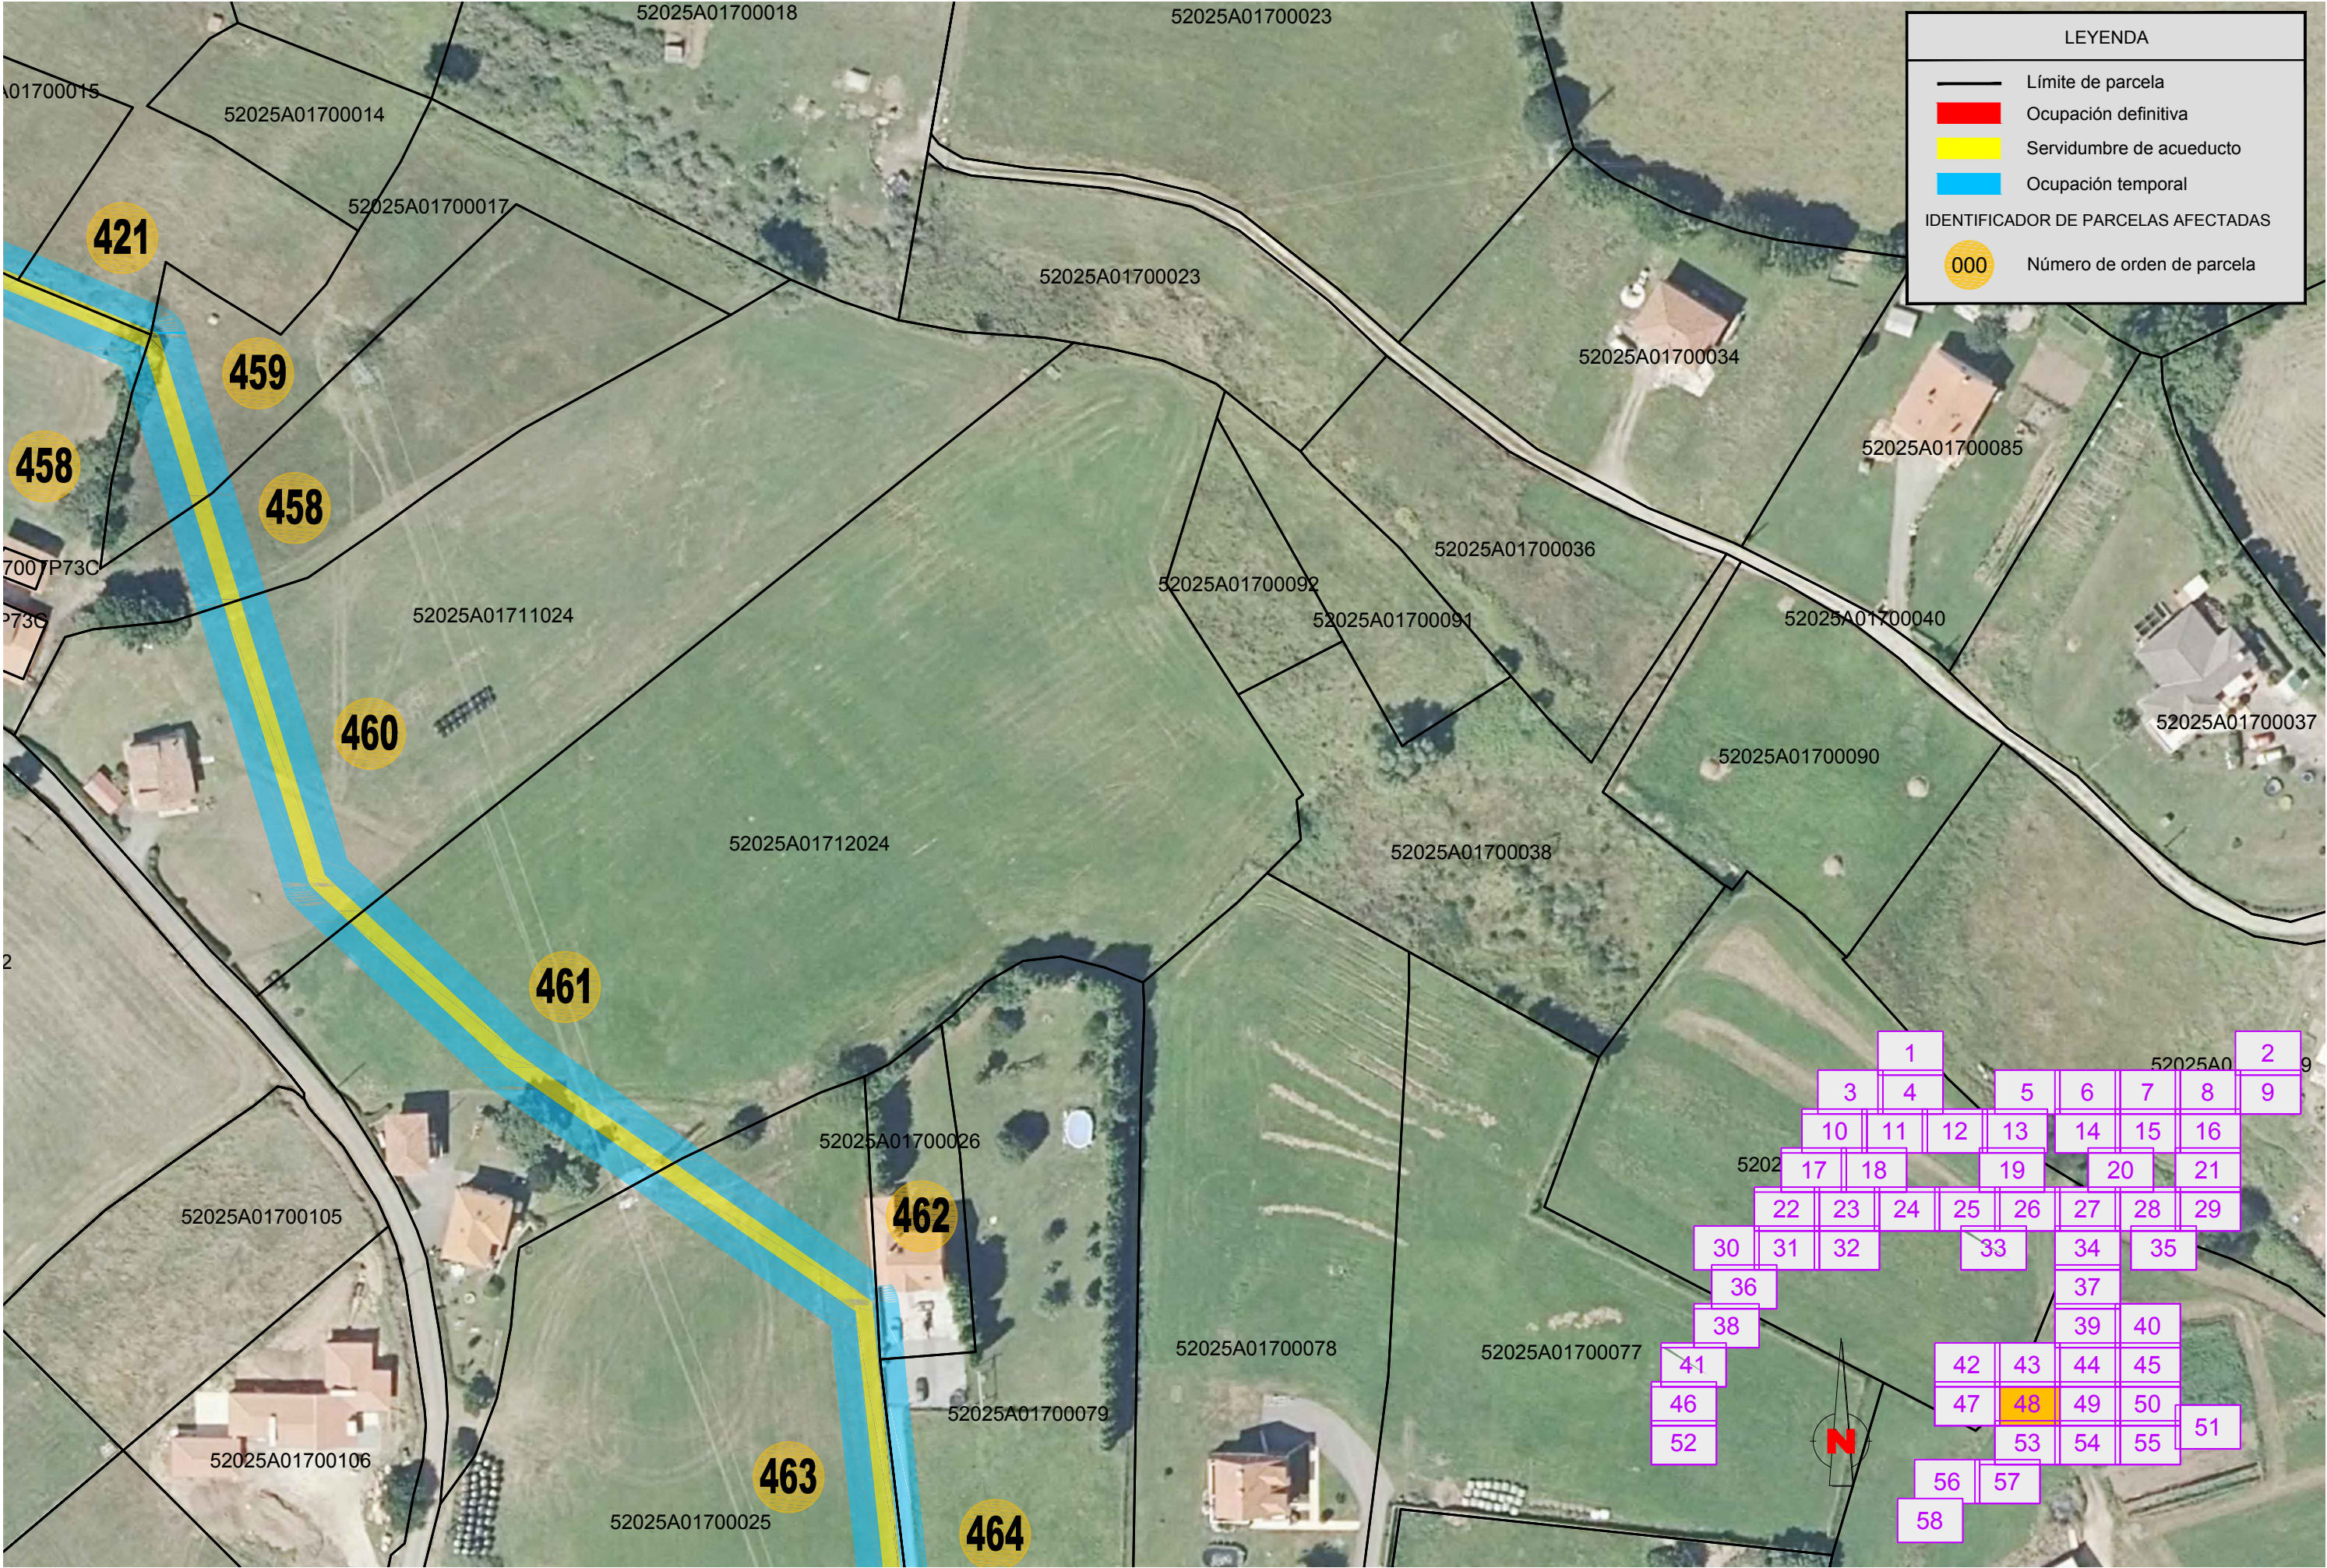

LEYENDA

Límite de parcela

Ocupación definitiva


Servidumbre de acueducto

Ocupación temporal

IDENTIFICADOR DE PARCELAS AFECTADAS

000

Número de orden de parcela

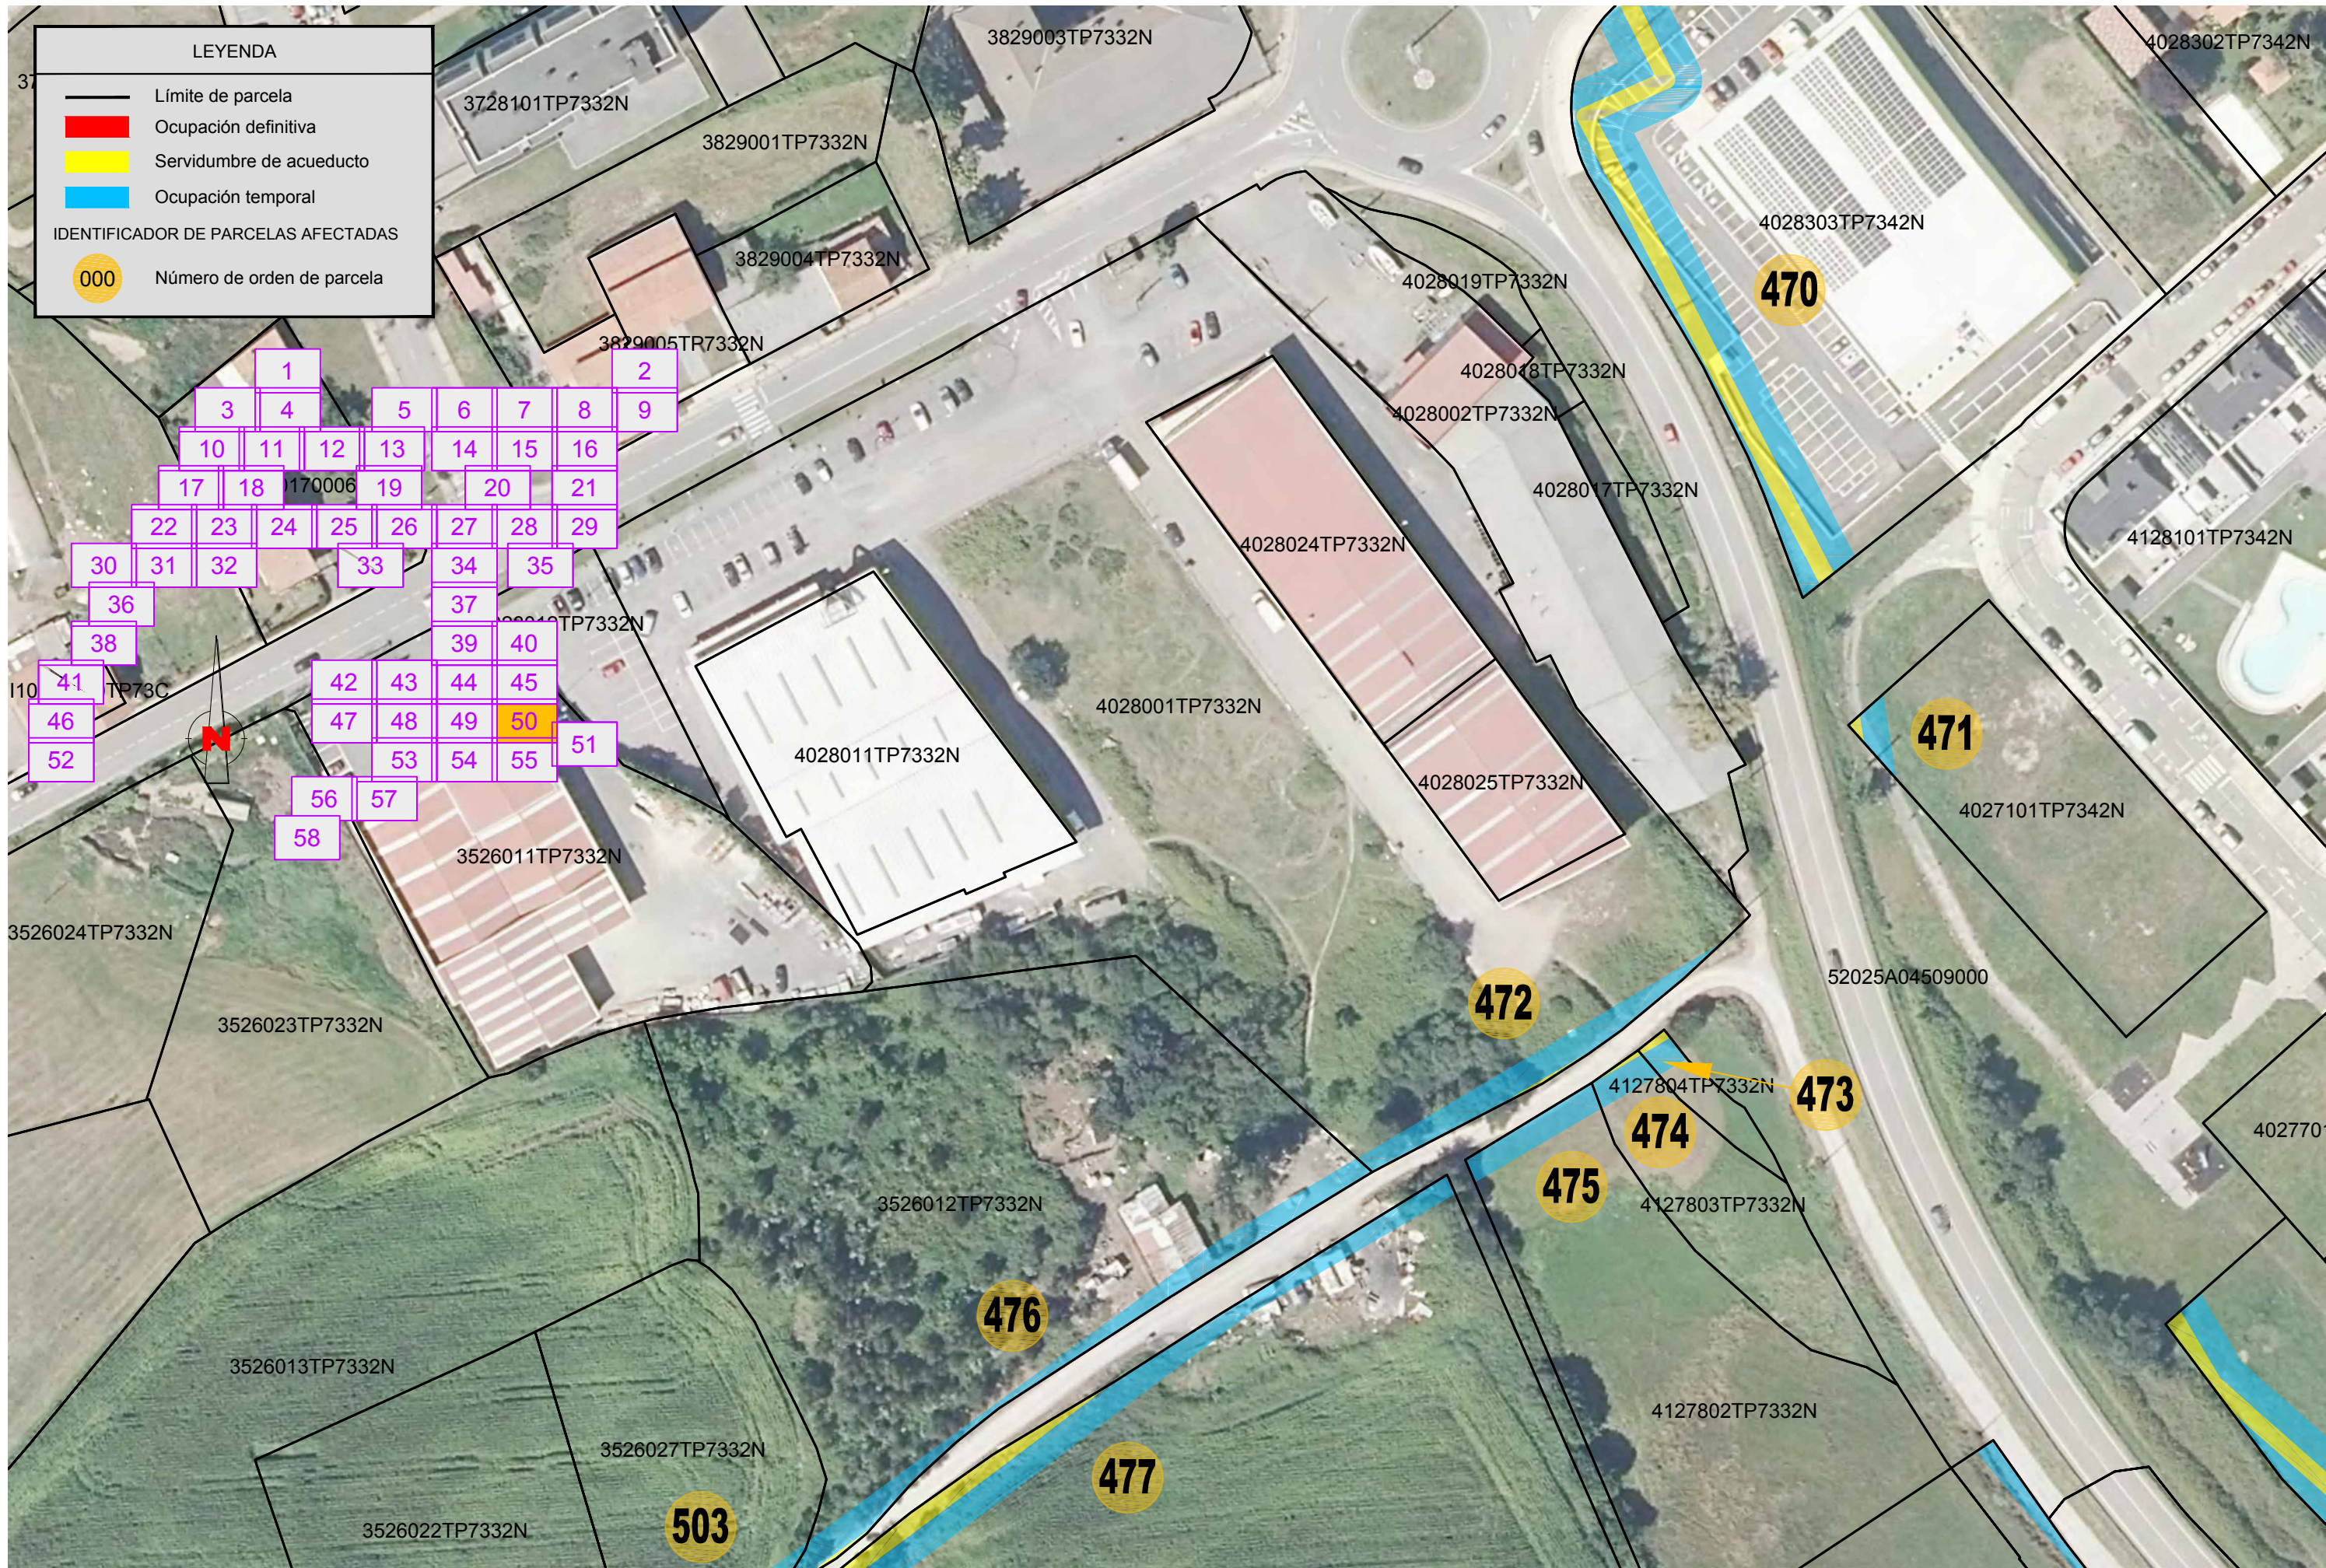



LEYENDA

Límite de parcela

Ocupación definitiva


Servidumbre de acueducto

Ocupación temporal

IDENTIFICADOR DE PARCELAS AFECTADAS

000

Número de orden de parcela

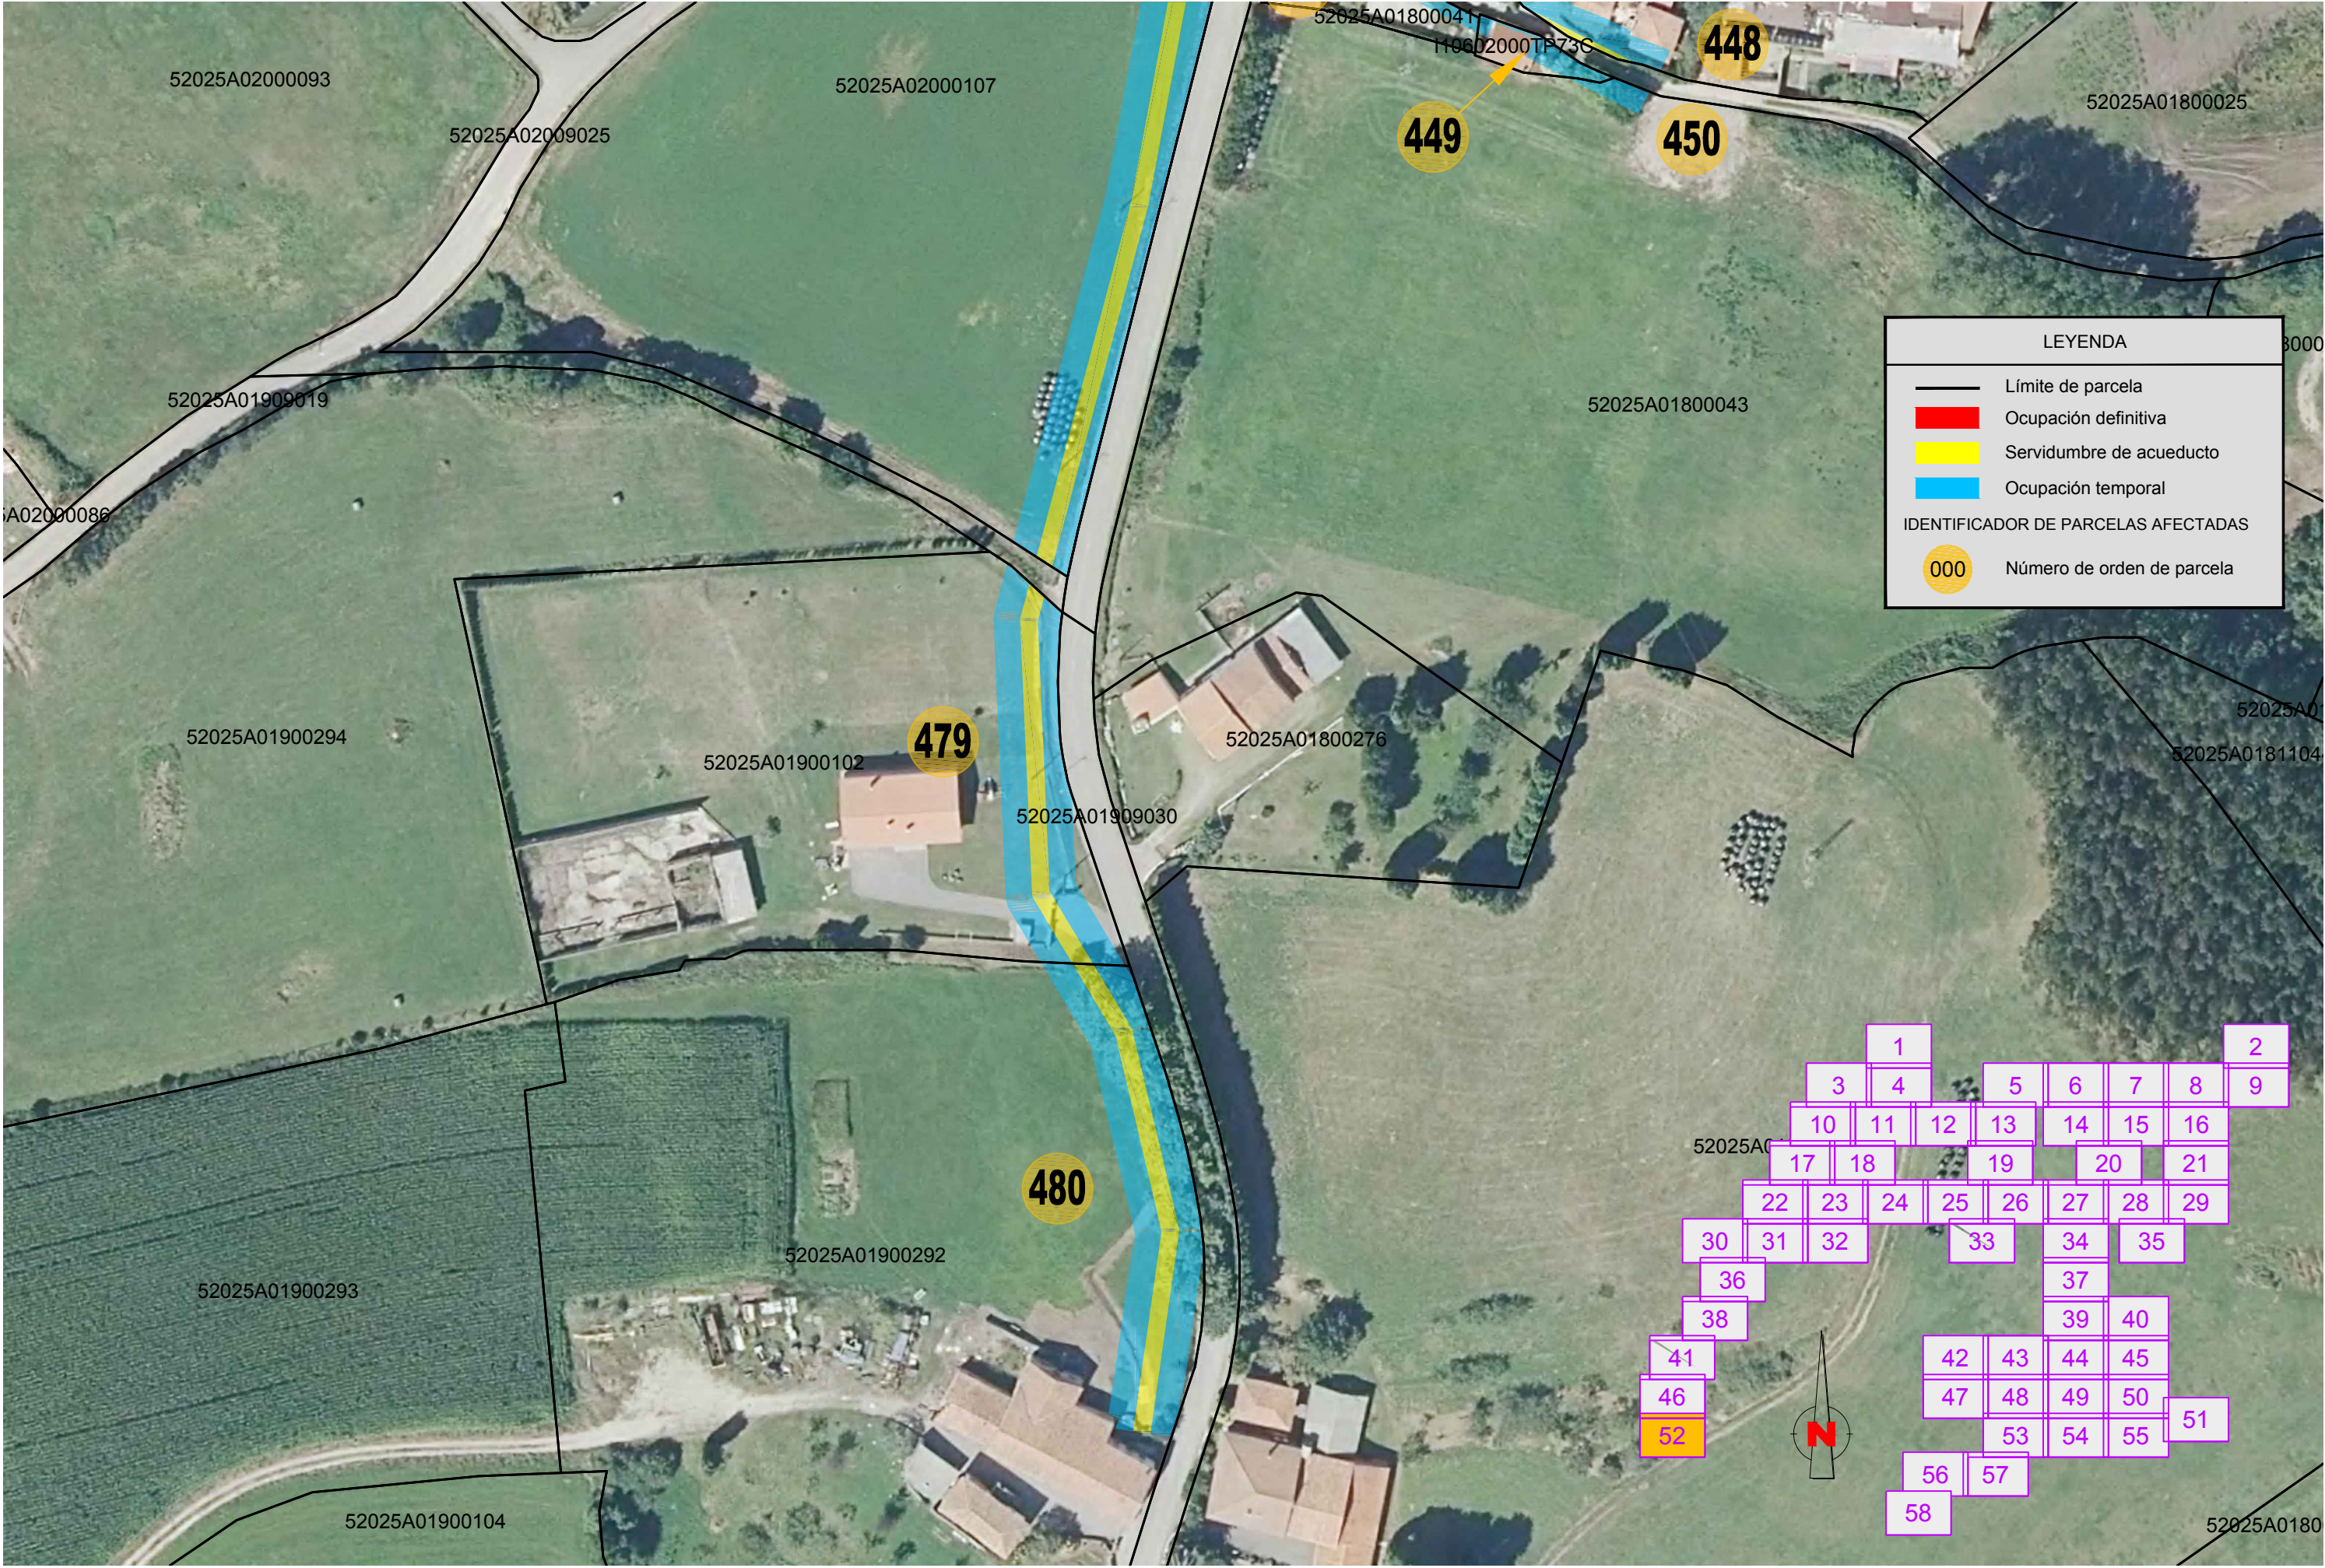

LEYENDA

Límite de parcela

Ocupación definitiva


Servidumbre de acueducto


Ocupación temporal


IDENTIFICADOR DE PARCELAS AFECTADAS


000

Número de orden de parcela

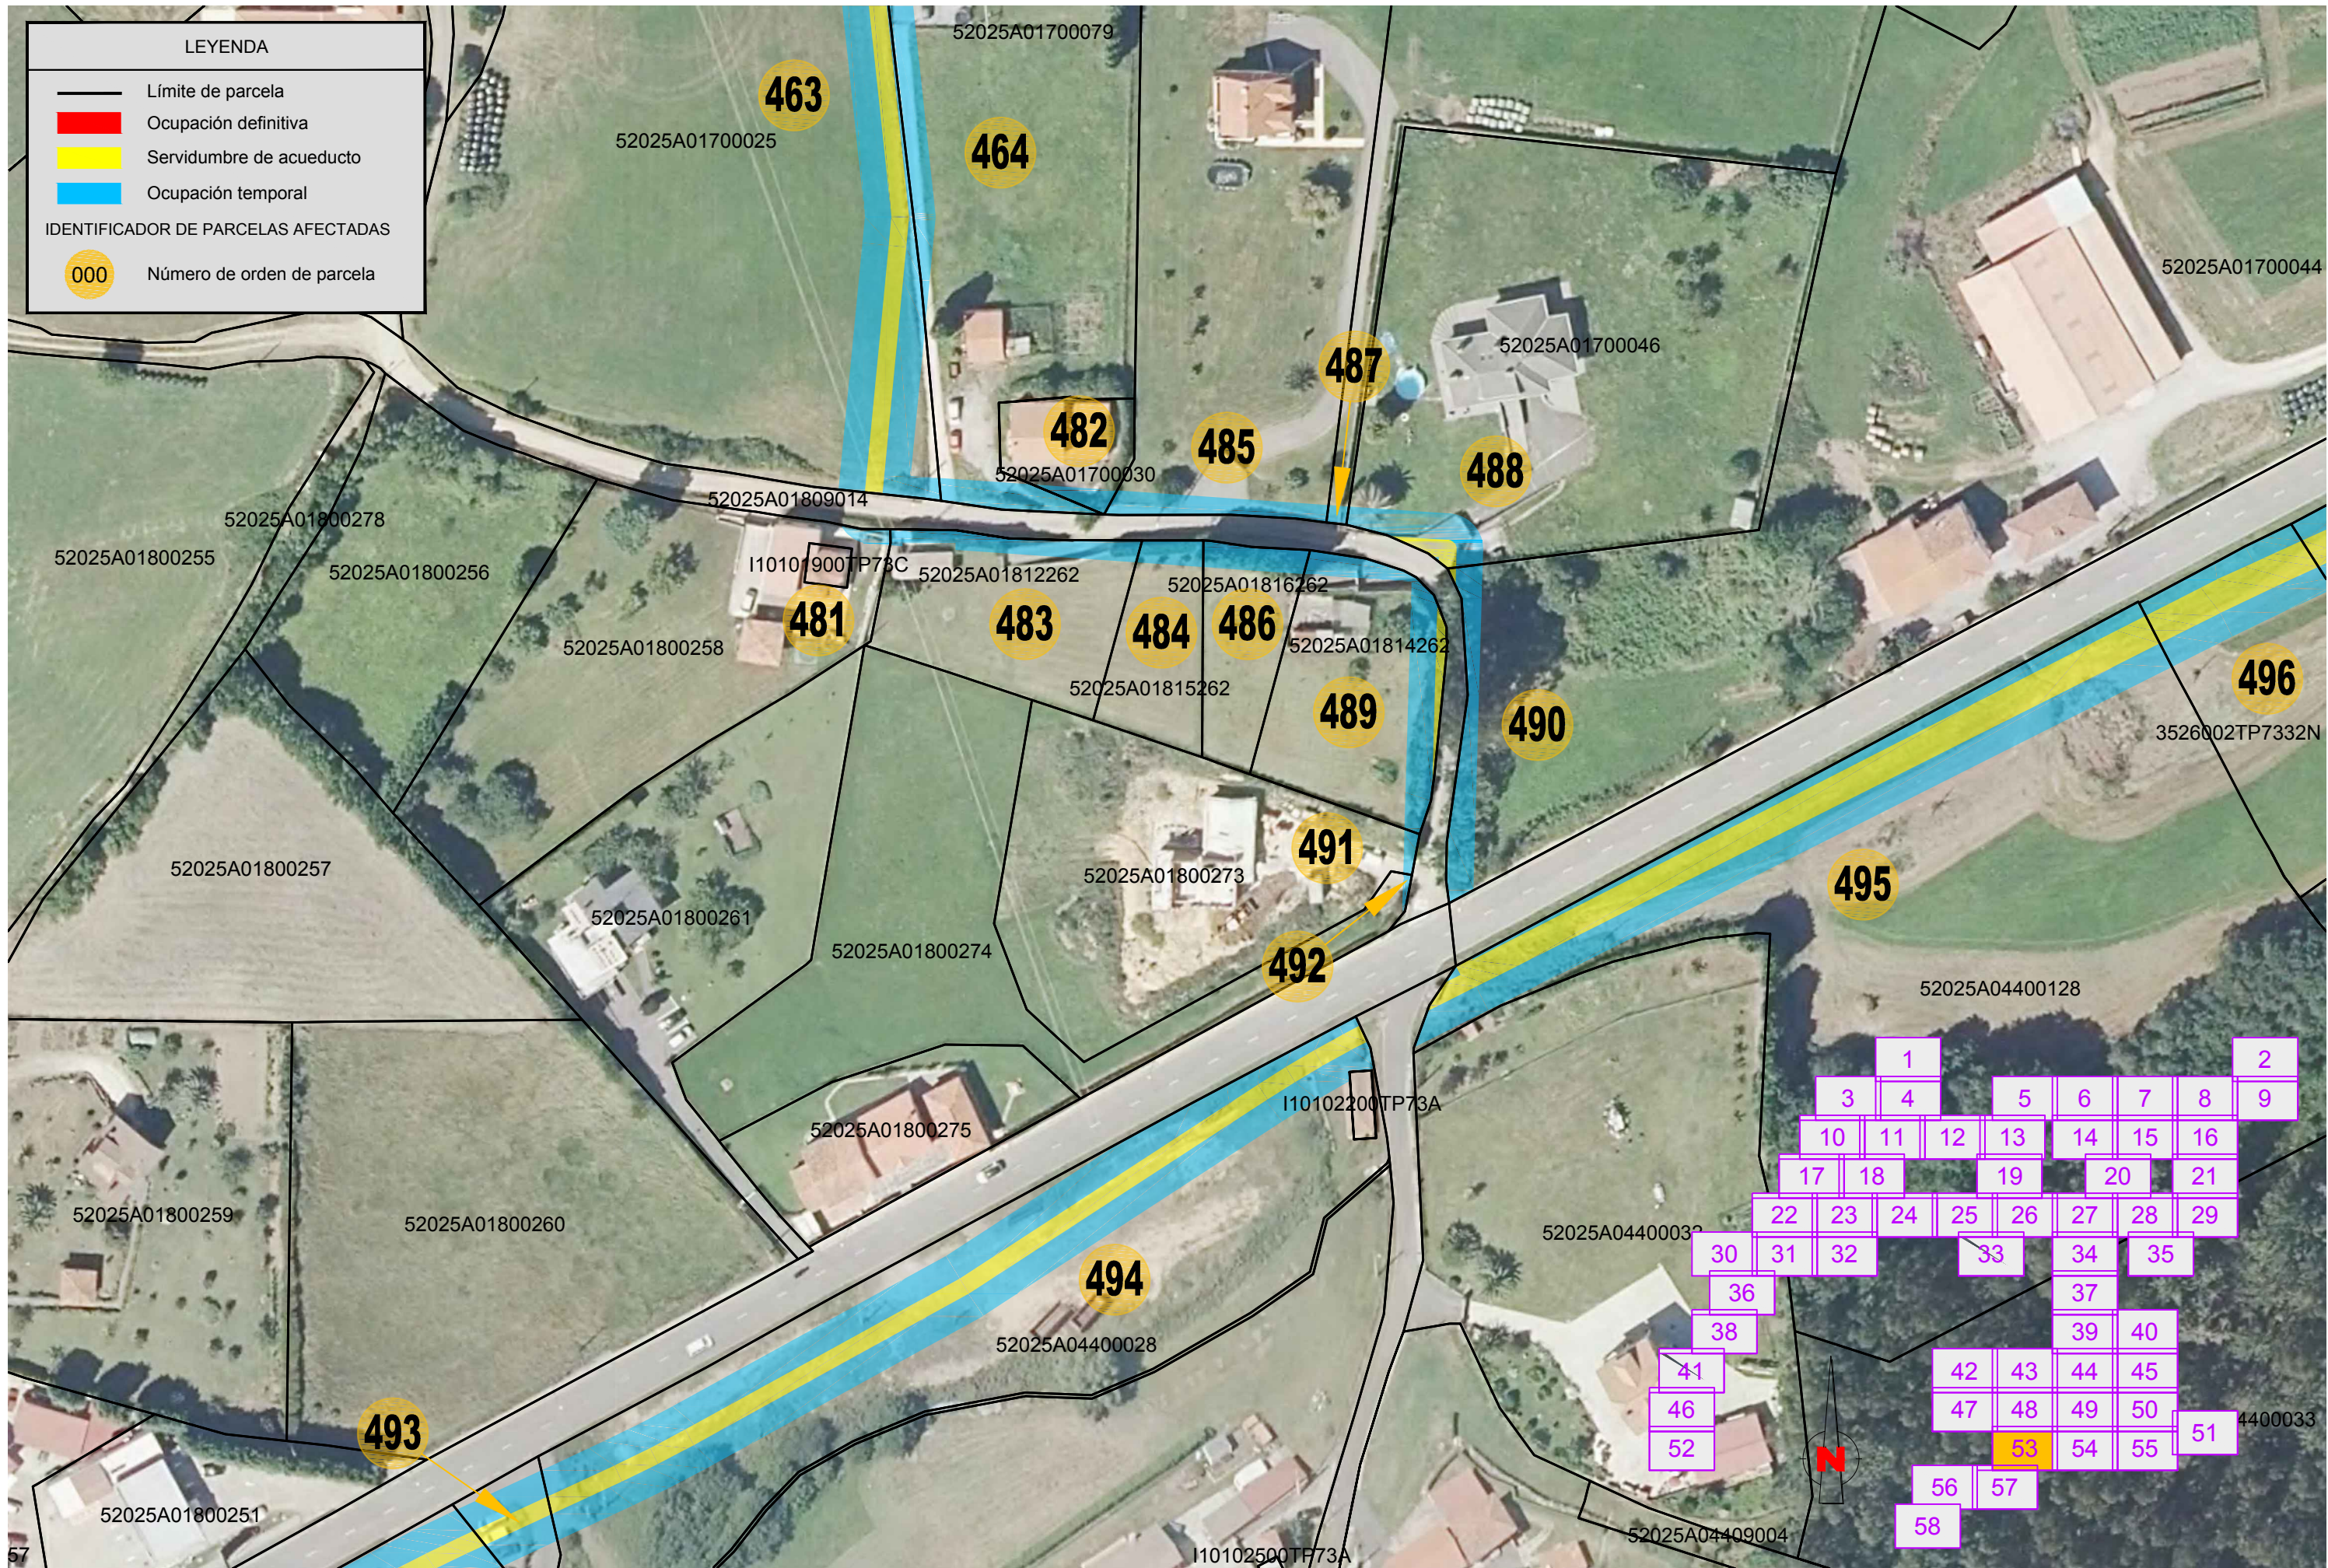

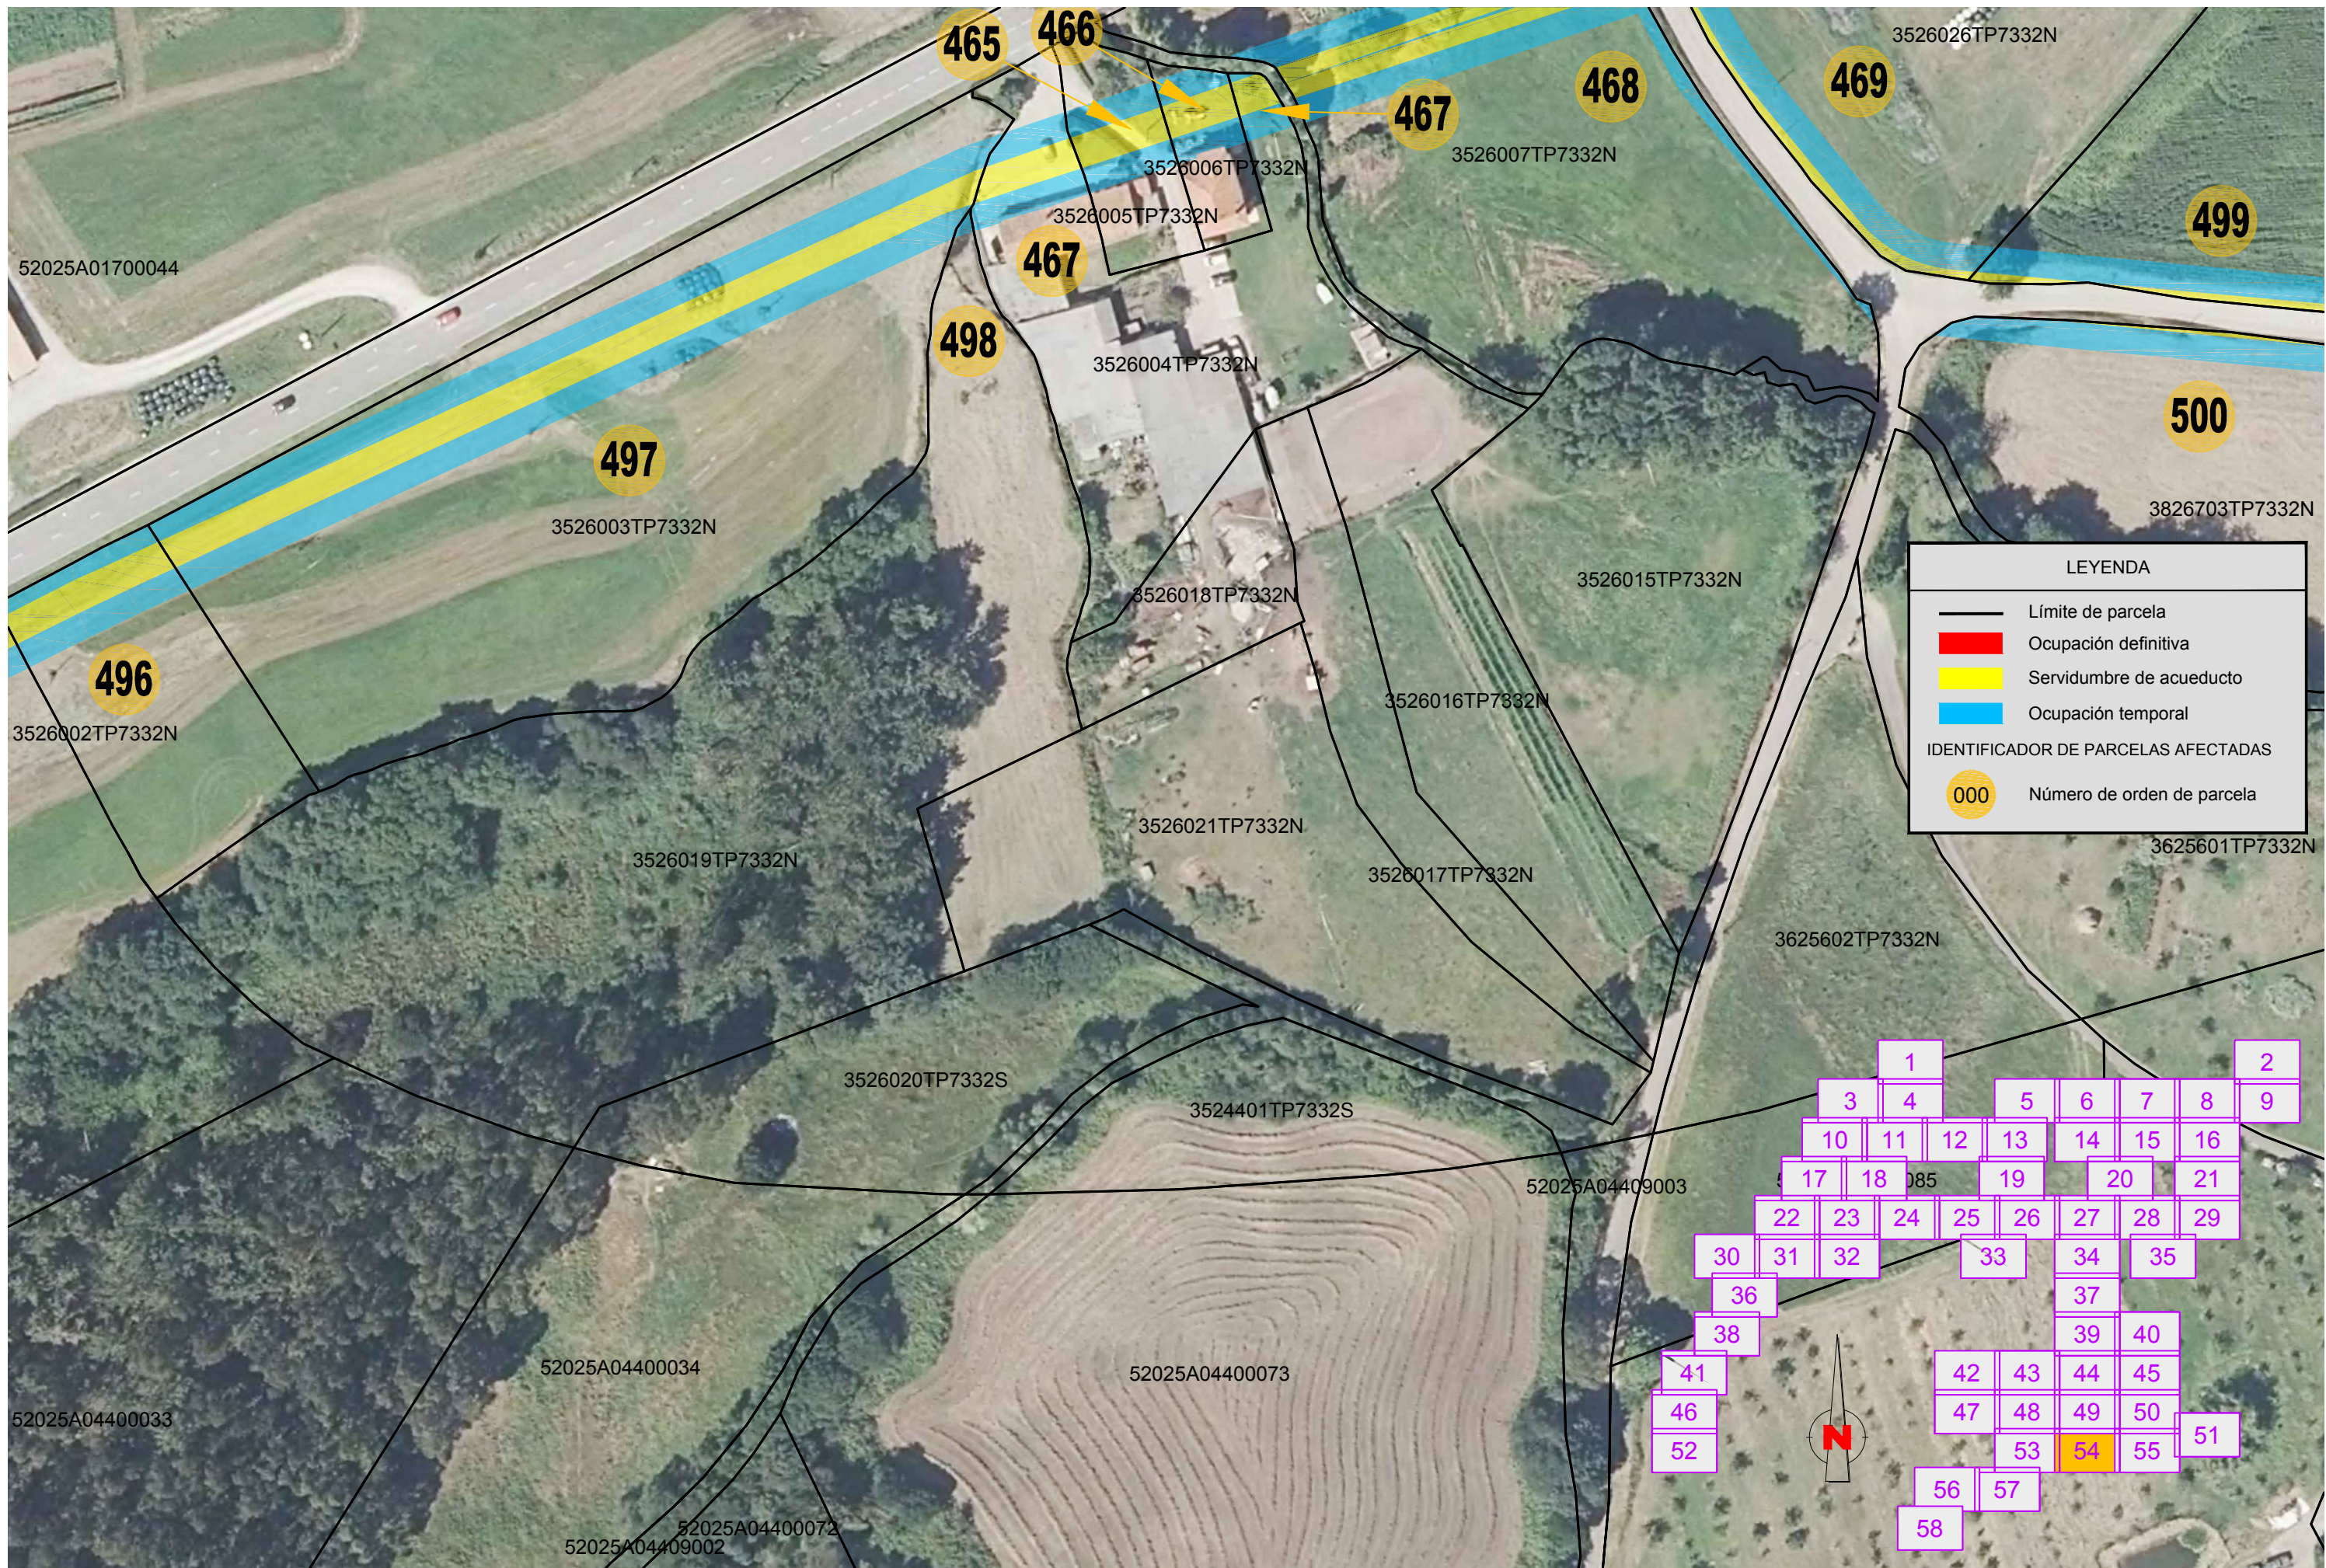

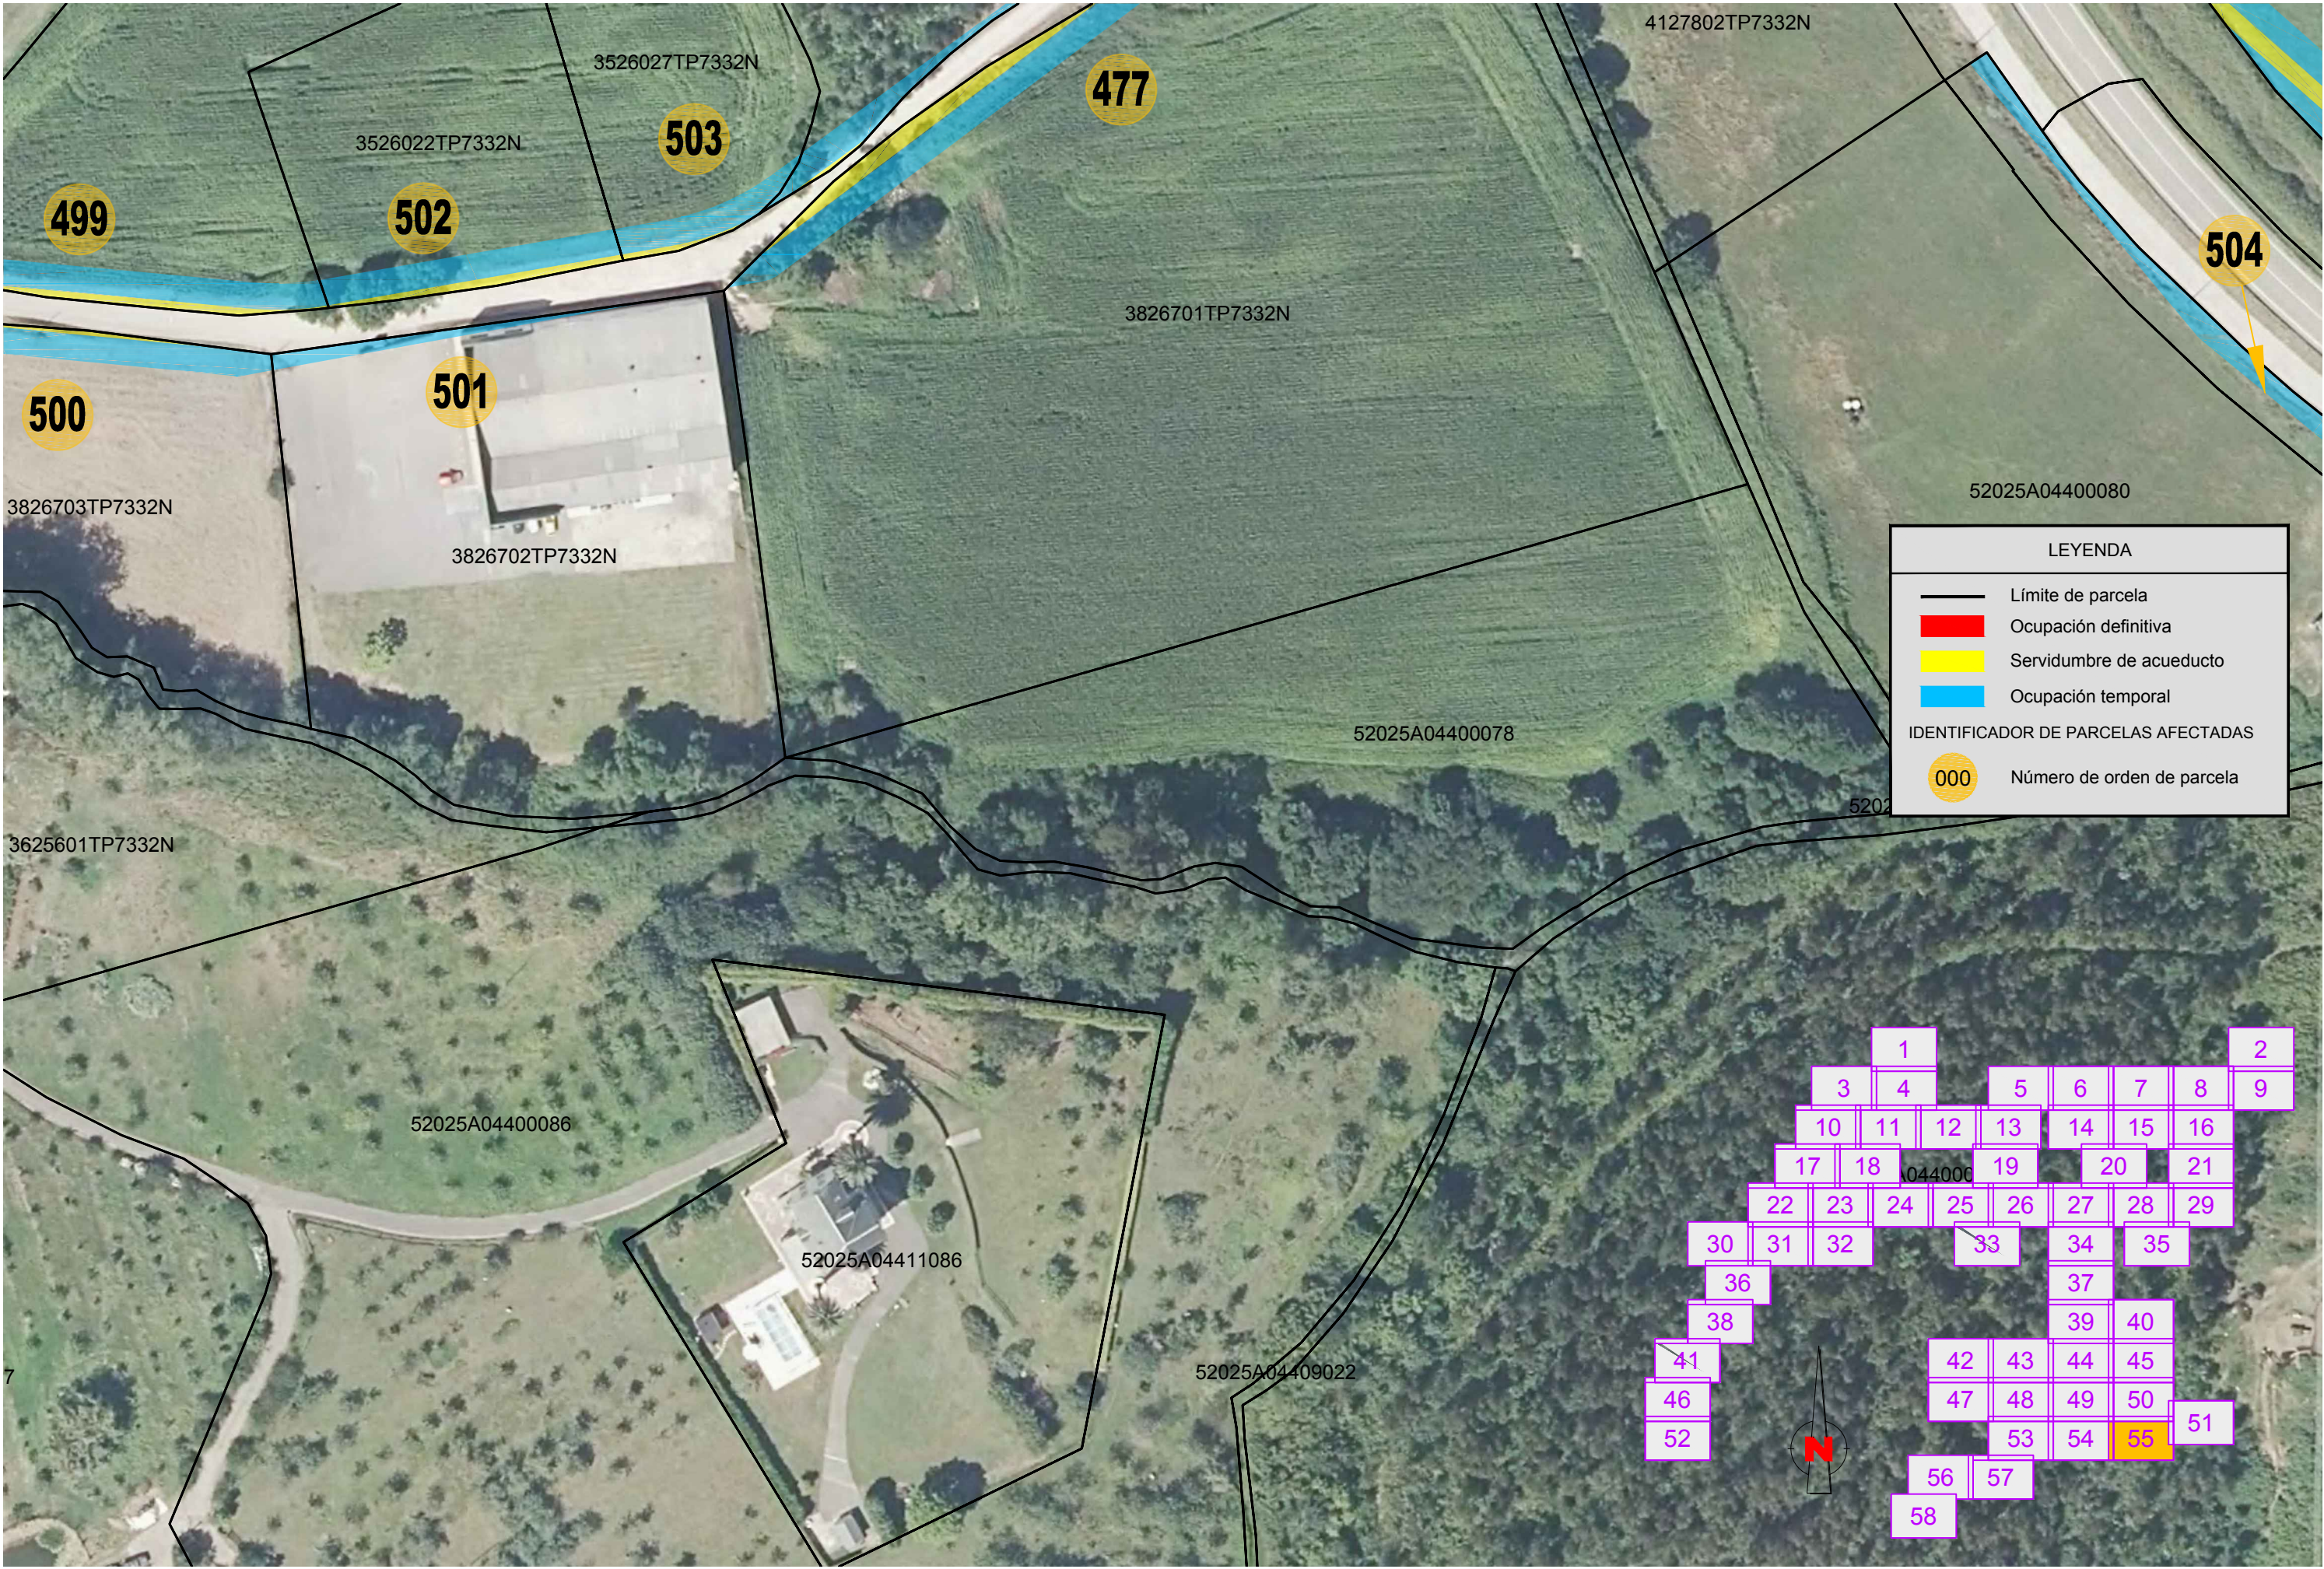

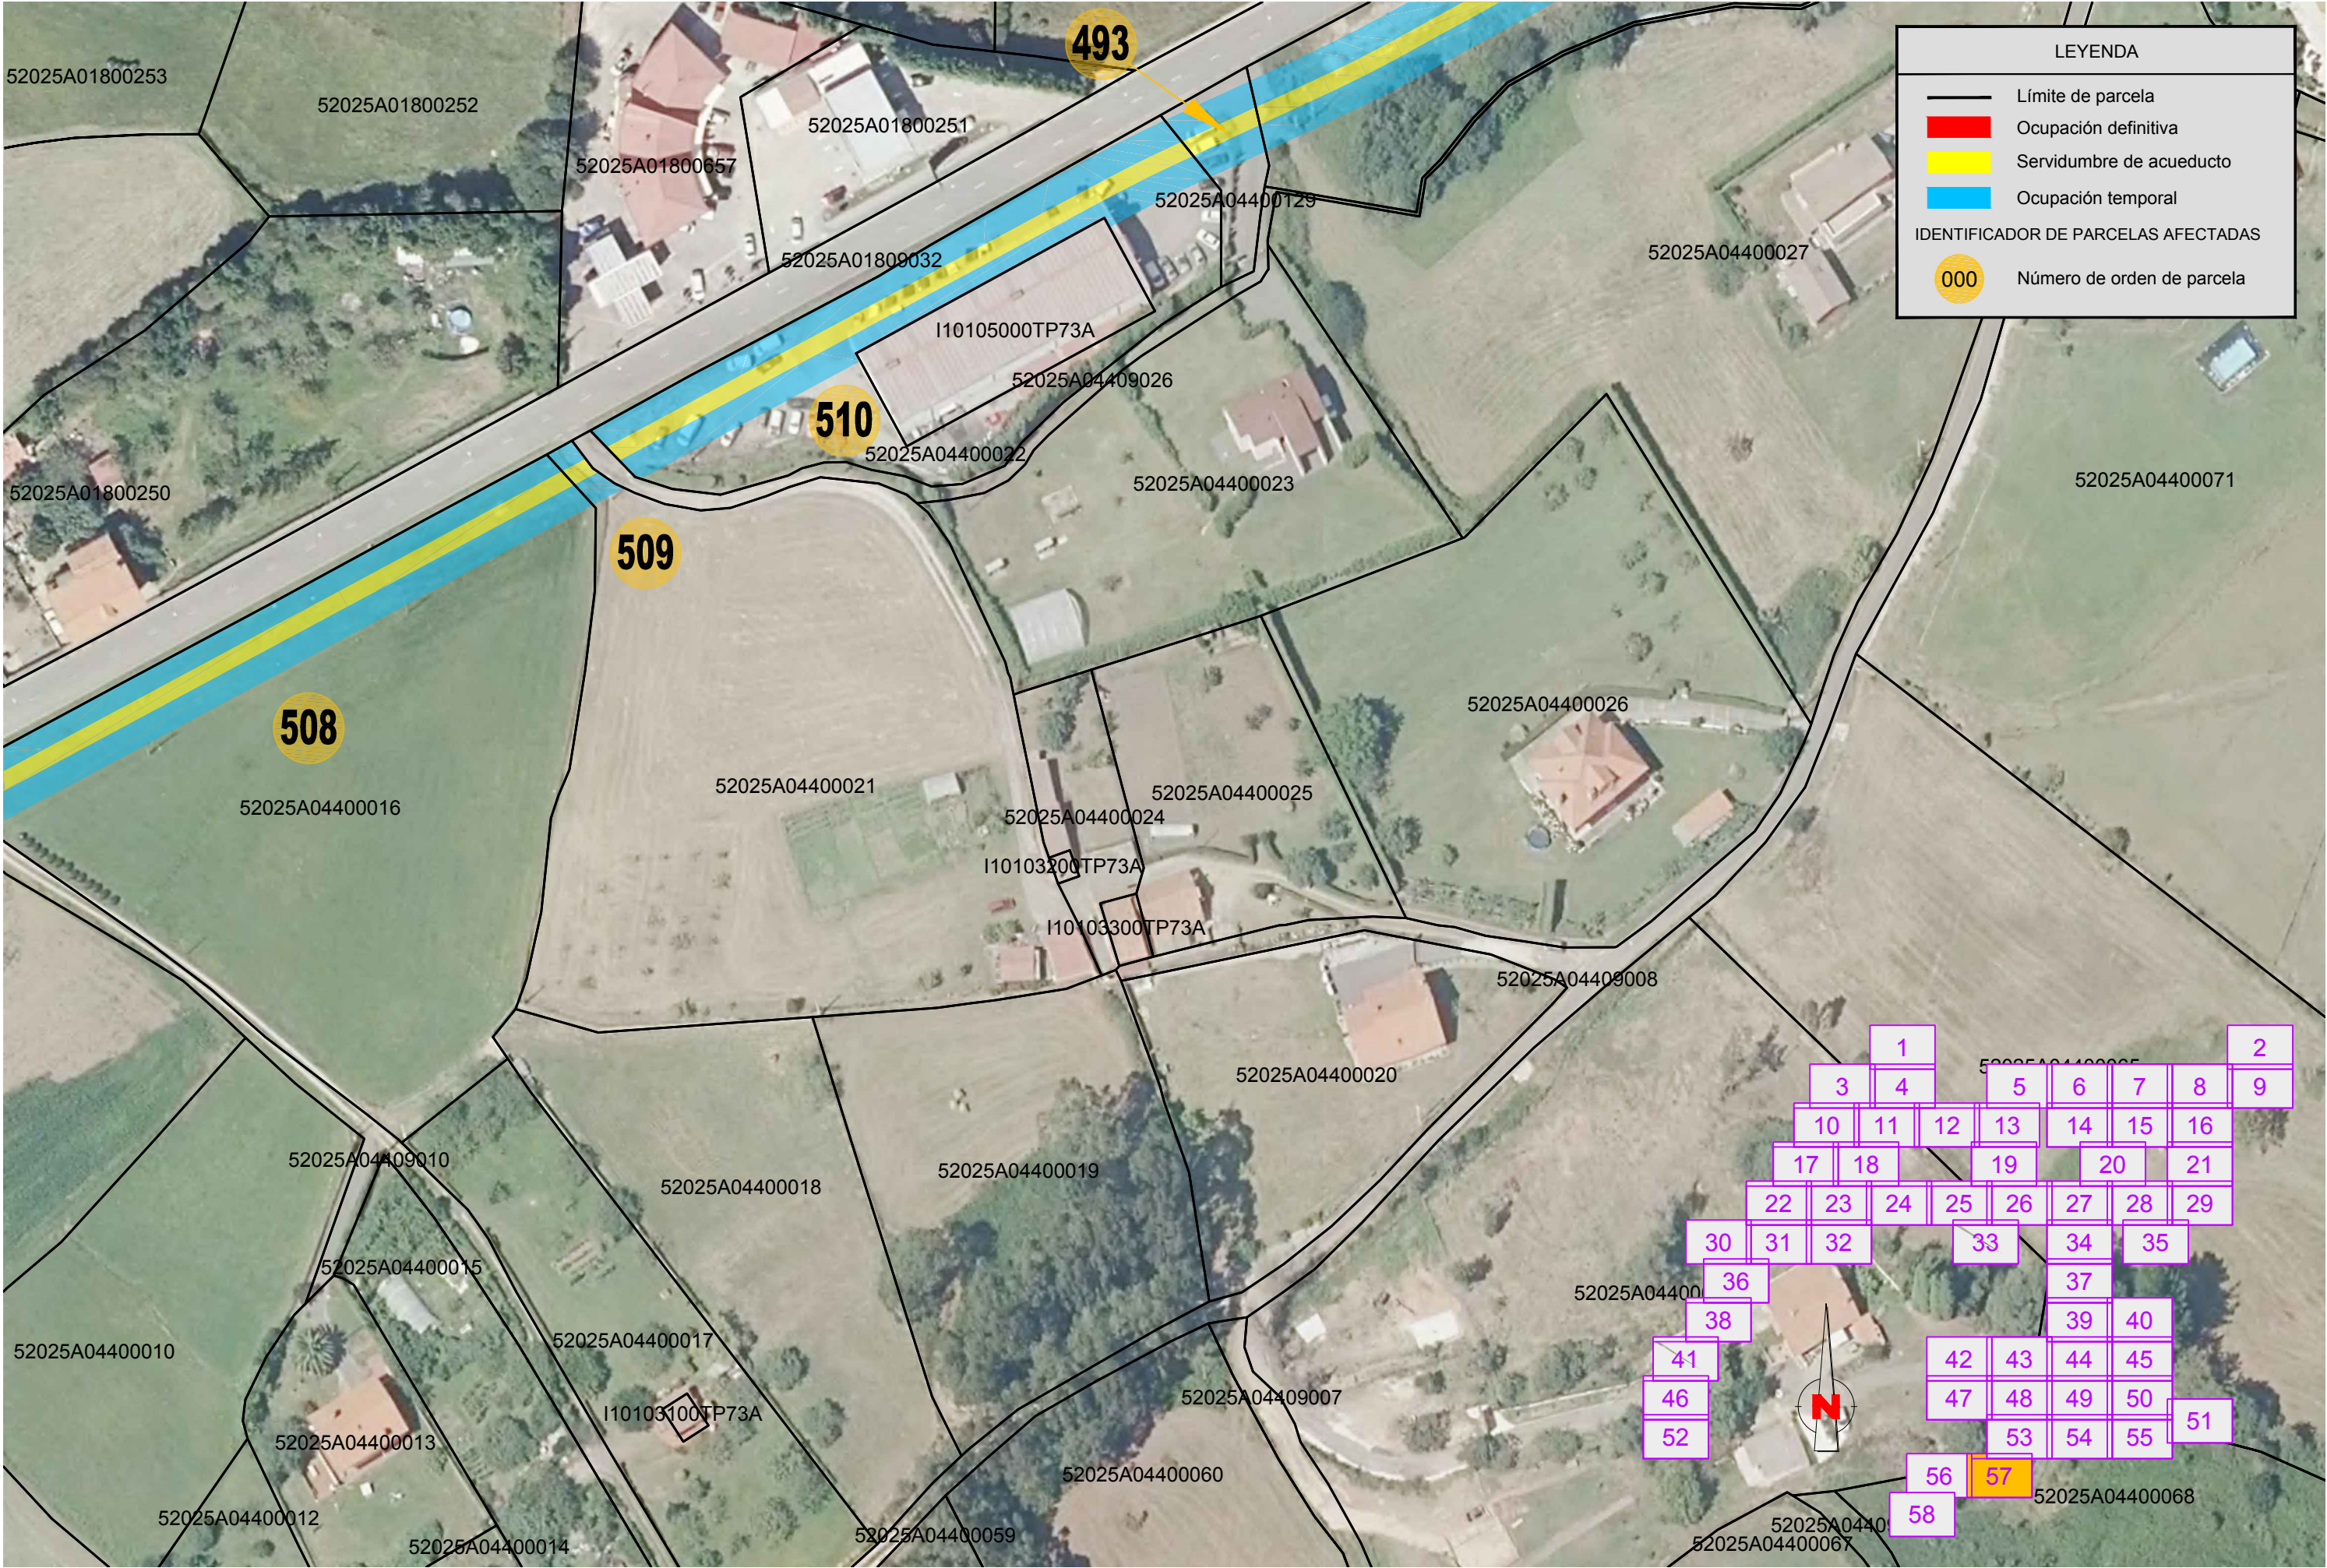

LEYENDA

Límite de parcela

Ocupación definitiva


Servidumbre de acueducto

Ocupación temporal

IDENTIFICADOR DE PARCELAS AFECTADAS

000

Número de orden de parcela

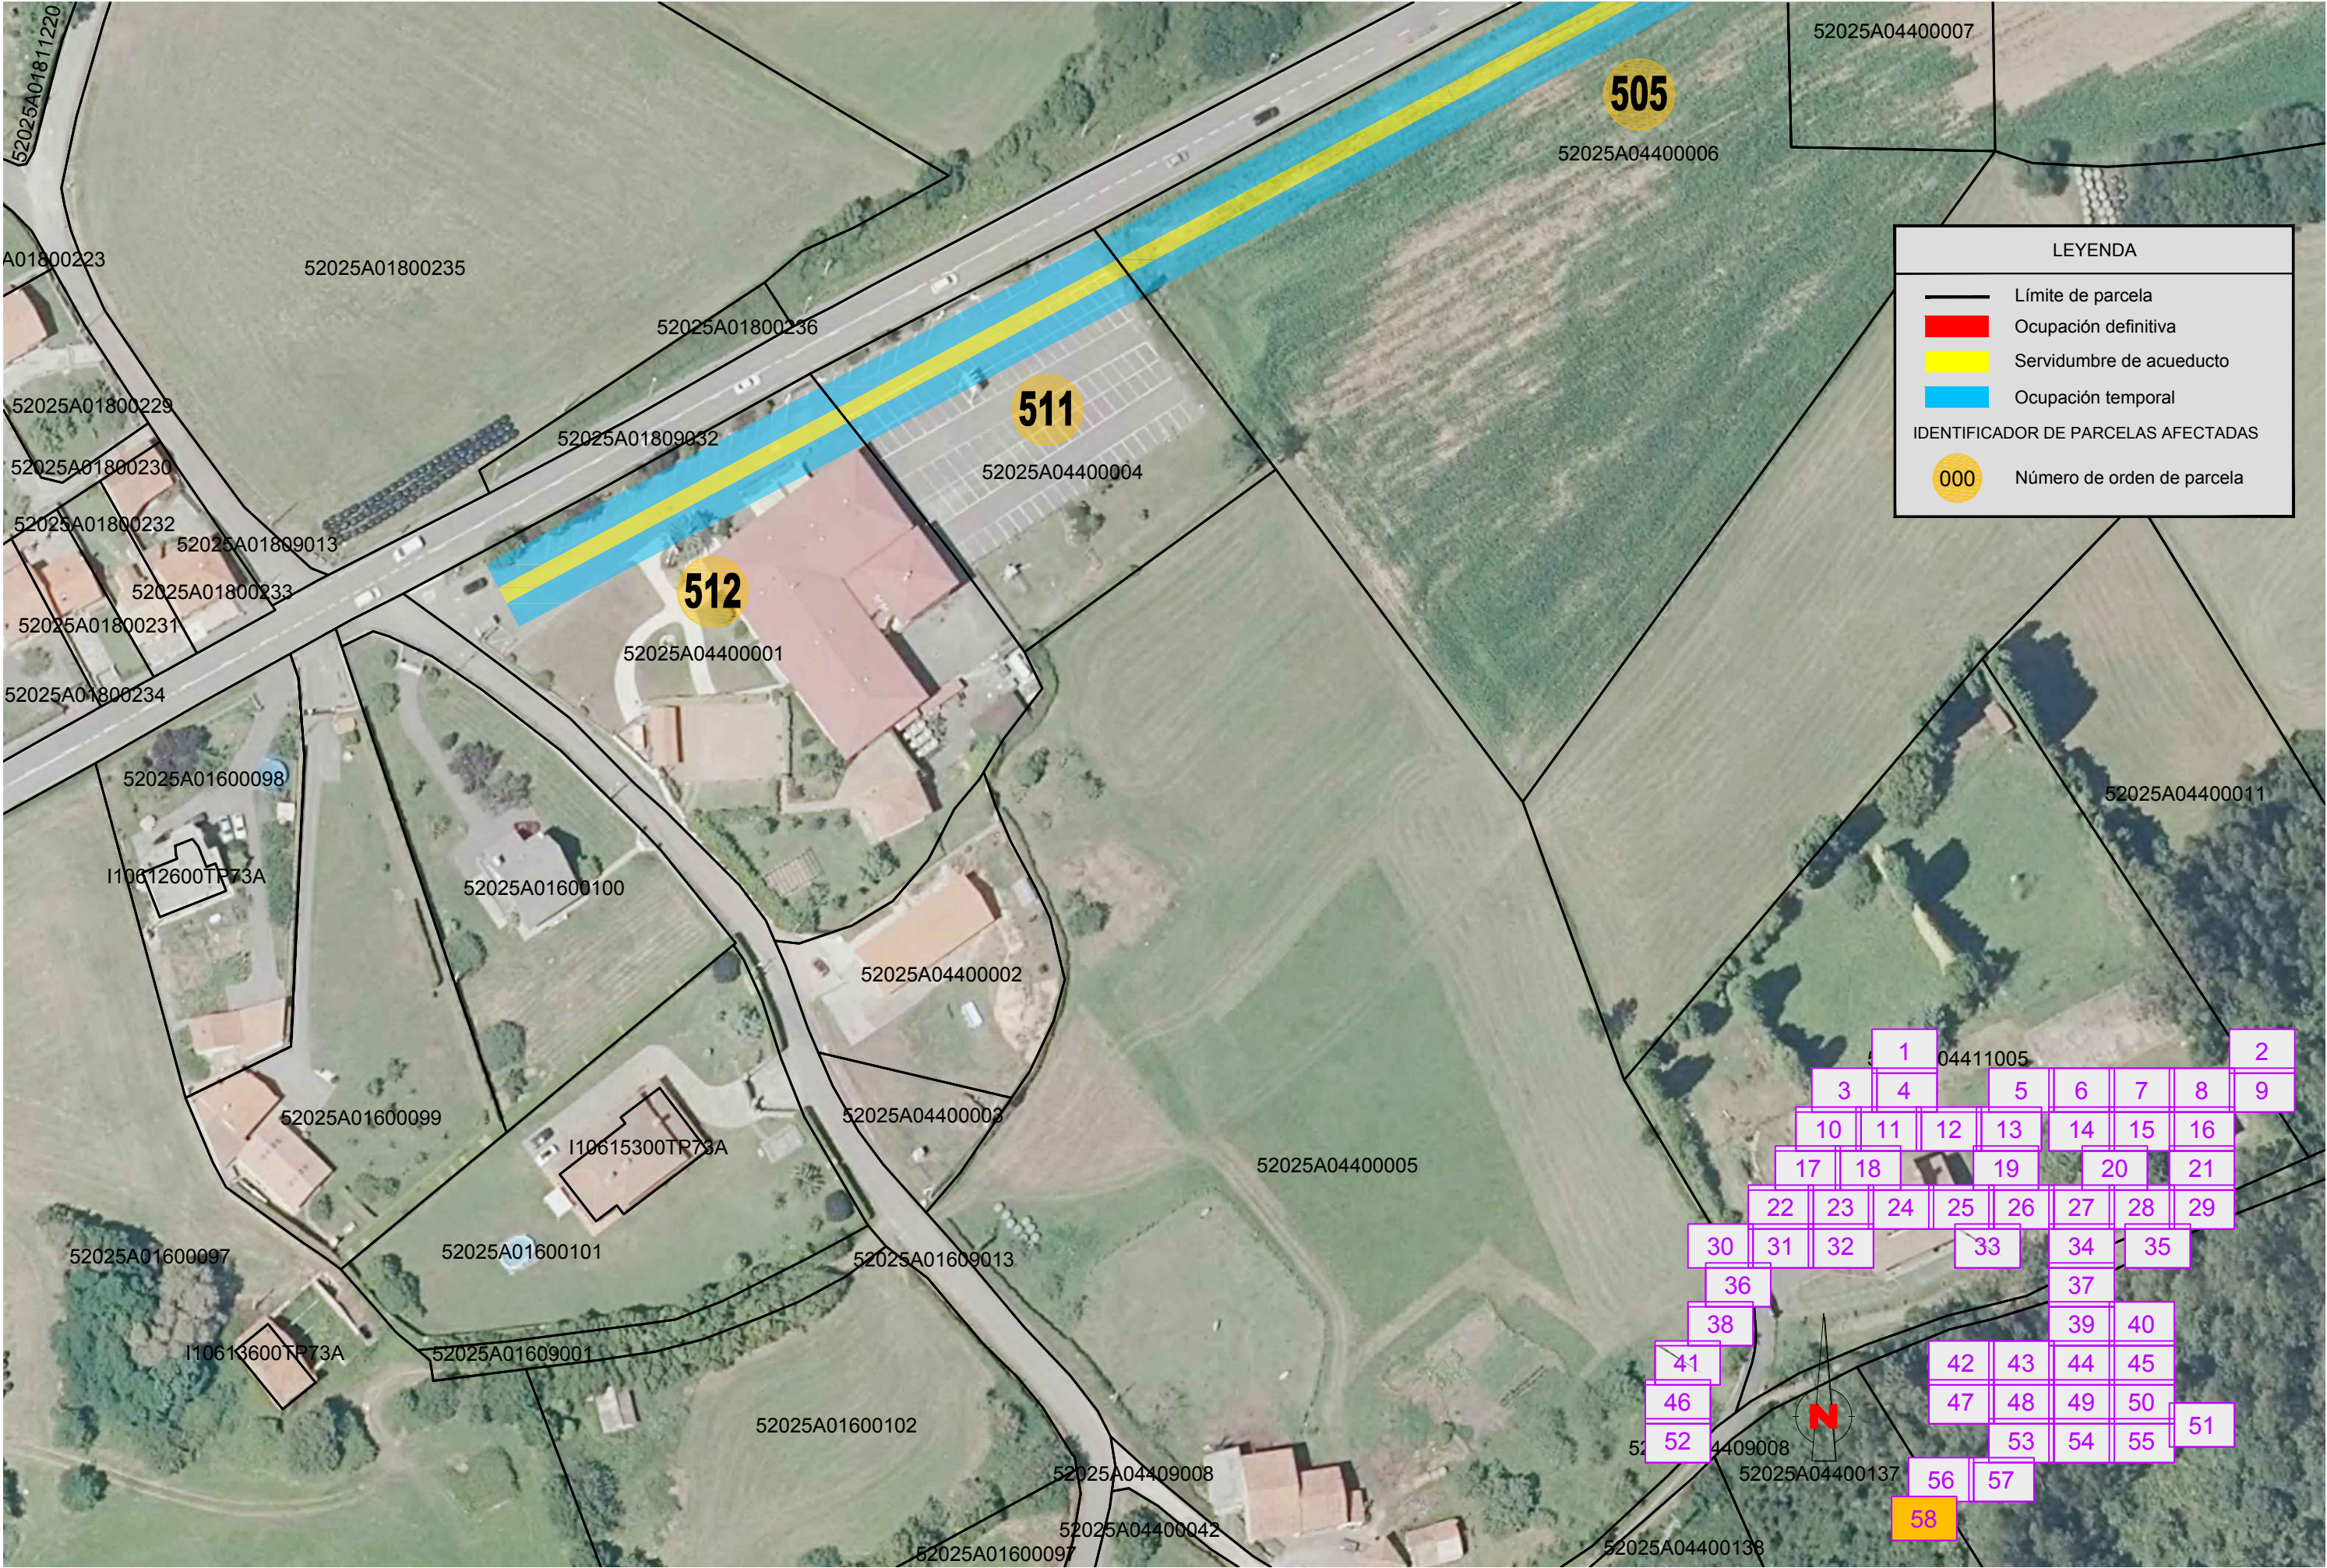

LEYENDA

Límite de parcela

Ocupación definitiva

Servidumbre de acueducto

Ocupación temporal

IDENTIFICADOR DE PARCELAS AFECTADAS

Número de orden de parcela