


# LEYENDA

- +++++ LIMITE NACION
- AUTONOMICO
- - - PROVINCIAL
- ooooooo CONFEDERACION
- ooooooo PLAN HIDROLOGICO
- - - SISTEMA
- - - SUBSISTEMA
- ★ > 100.000 Habitantes
- > 15.000
- > 5.000
- > 2.000
- > 500
- △ EMBALSE

## PLAN HIDROLOGICO NORTE - II

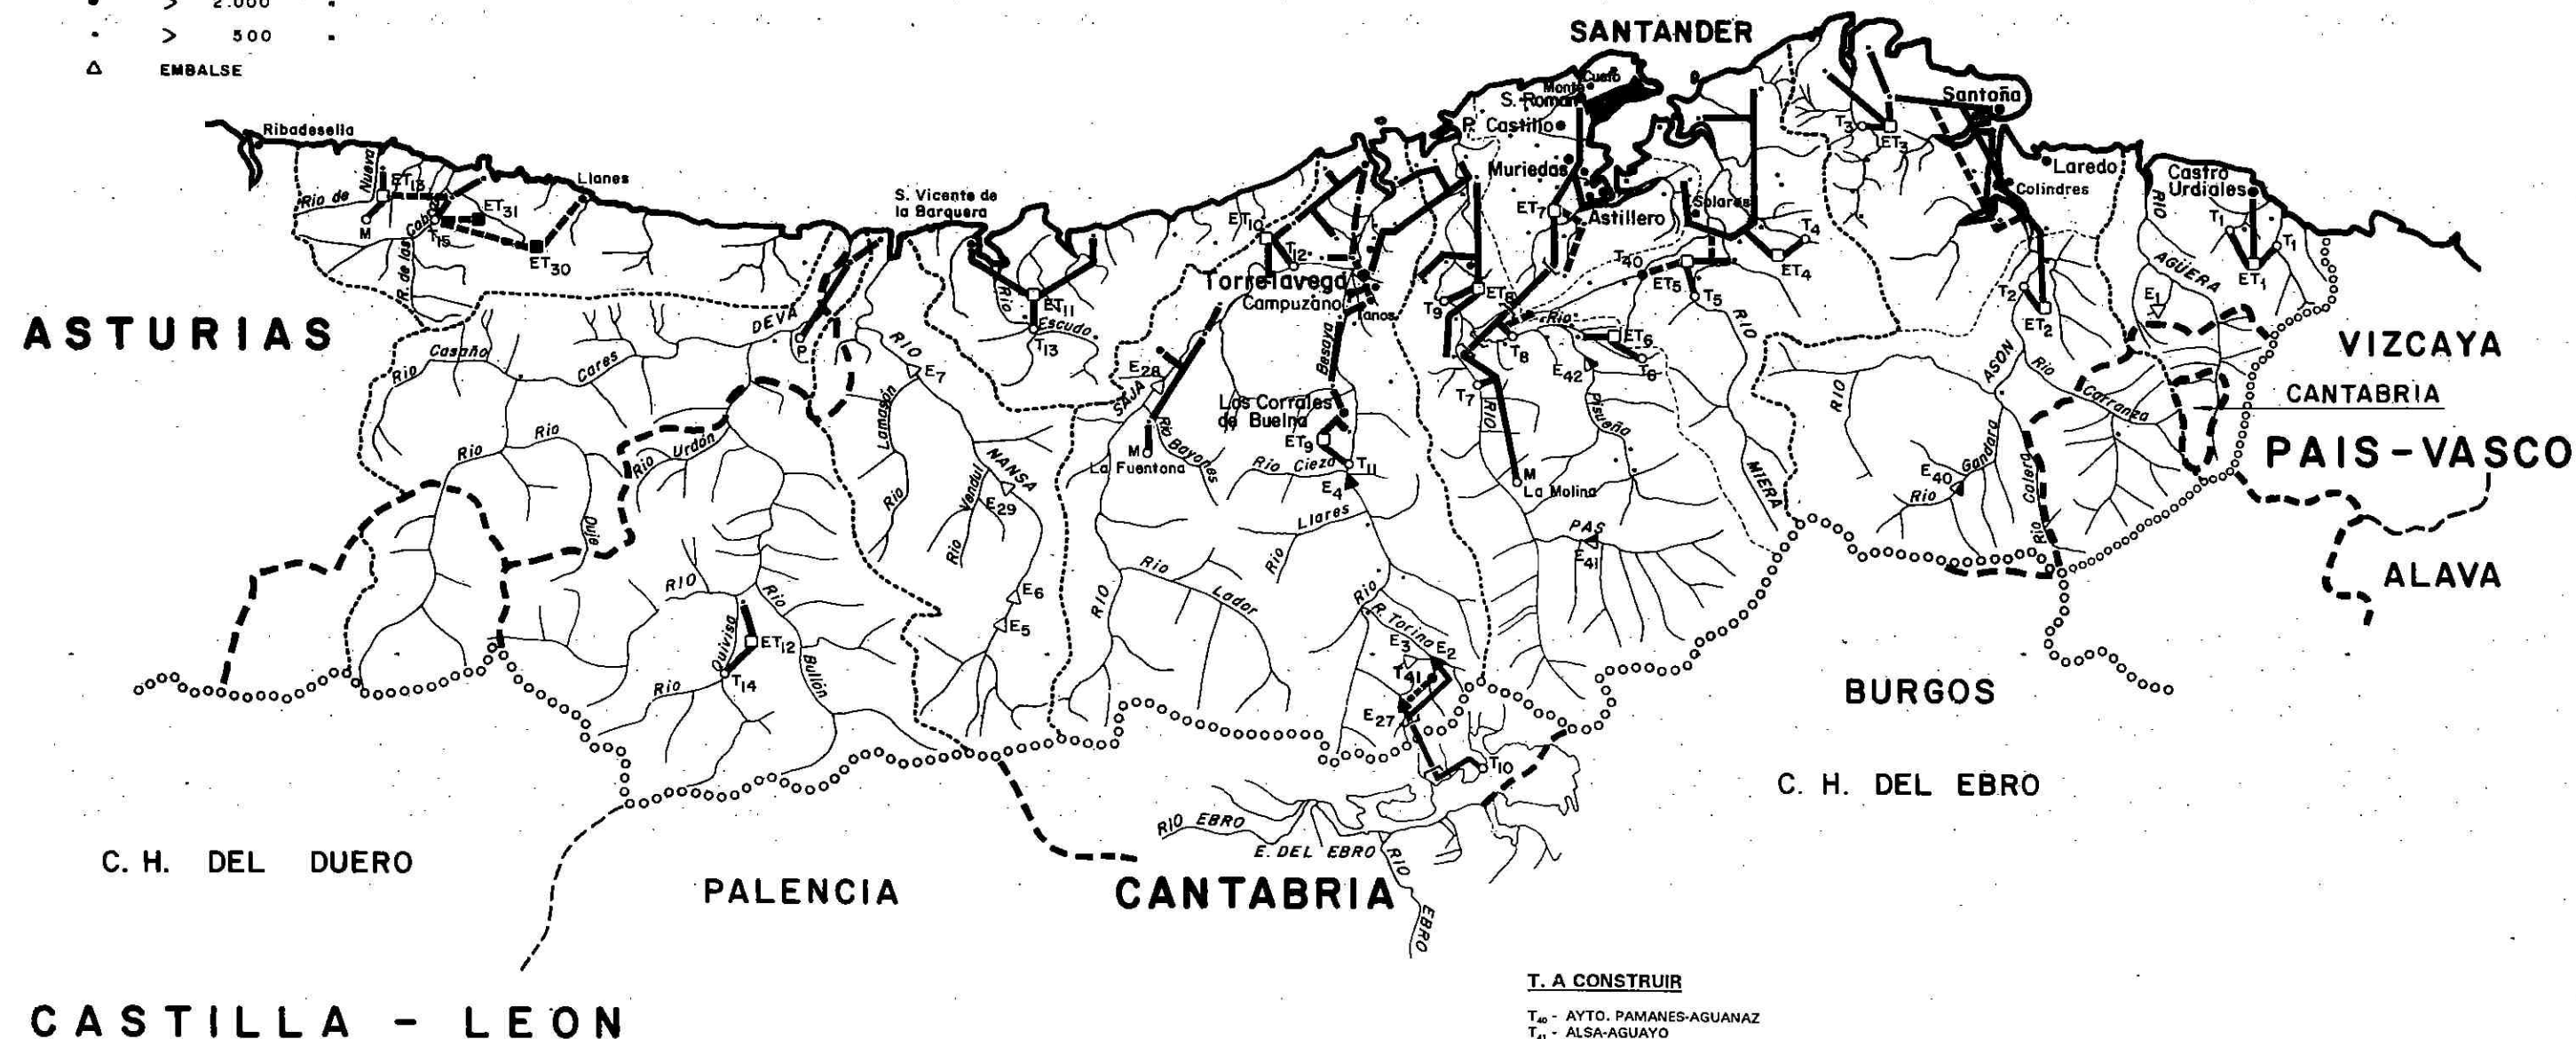

### T. A CONSTRUIR

- T<sub>40</sub> - AYTO. PAMANES-AGUANAZ
- T<sub>41</sub> - ALSA-AGUAYO

### E.T.A.P. EXISTENTES

- ET<sub>1</sub> - CASTRO-URDIALES
- ET<sub>2</sub> - PLAN ASON
- ET<sub>3</sub> - PLAN NOJA
- ET<sub>4</sub> - PLAN AGUANAZ
- ET<sub>5</sub> - LIERGANES
- ET<sub>6</sub> - PLAN ESLES
- ET<sub>7</sub> - SANTANDER
- ET<sub>8</sub> - PLAN PAS
- ET<sub>9</sub> - TORRELAVEGA
- ET<sub>10</sub> - SANTILLANA DEL MAR-SUANCES-REOCIN
- ET<sub>11</sub> - PLAN VALDALIGA
- ET<sub>12</sub> - PLAN LIEBANA
- ET<sub>13</sub> - NUEVA

### E.T.A.P. A CONSTRUIR

- ET<sub>30</sub> - LLANES
- ET<sub>31</sub> - POSADA

### E. EXISTENTES

- E<sub>1</sub> - JUNCAL
- E<sub>2</sub> - ALSA-TORINA
- E<sub>3</sub> - MEDIAJO
- E<sub>4</sub> - CORRALES DE BUELNA
- E<sub>5</sub> - LA COHILLA
- E<sub>6</sub> - LA LASTRA
- E<sub>7</sub> - PALOMBERA
- E<sub>8</sub> - AGUAYO
- E<sub>9</sub> - SANTA LUCIA
- E<sub>20</sub> - CELIS

### E. A CONSTRUIR

- E<sub>40</sub> - GANDARA
- E<sub>41</sub> - PAS
- E<sub>42</sub> - PISUEÑA

### T. EXISTENTES


- T<sub>1</sub> - CASTRO URDIALES
- T<sub>2</sub> - PLAN ASON
- T<sub>3</sub> - PLAN NOJA
- T<sub>4</sub> - PLAN AGUANAZ
- T<sub>5</sub> - LIERGANES
- T<sub>6</sub> - PLAN ESLES
- T<sub>7</sub> - PAS-SANTANDER
- T<sub>8</sub> - PISUEÑA-SANTANDER
- T<sub>9</sub> - PLAN PAS
- T<sub>10</sub> - E. EBRO
- T<sub>11</sub> - TORRELAVEGA
- T<sub>12</sub> - SANTILLANA DEL MAR-SUANCES-REOCIN
- T<sub>13</sub> - PLAN VALDALIGA
- T<sub>14</sub> - PLAN LIEBANA
- T<sub>15</sub> - POSADA Y OTROS

## P.N.-13.2 INFRAESTRUCTURAS BASICAS

REGULACION Y ABASTECIMIENTO URBANO E INDUSTRIAL

CONFEDERACIÓN HIDROGRAFICA DEL NORTE

PLAN HIDROLOGICO NORTE II

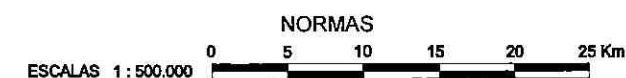

### EXIST. A CONST.

- ▲ EMBALSES
- △ " ELECTRICOS
- CONDUCC. NO HIDROEL.
- - - " " " EN TUNEL
- E.T.A.P.
- TOMAS
- M O P MANANTIAL O POZO