MARCO PREFABRICADO DE HORMIGÓN ARMADO DE 3,00 x 2,00 m.

SECCIÓN TIPO DEL P.K. 0 + 080 AL P.K. 0 + 200
Y DEL P.K. 0 + 400 AL P.K. 0 + 510

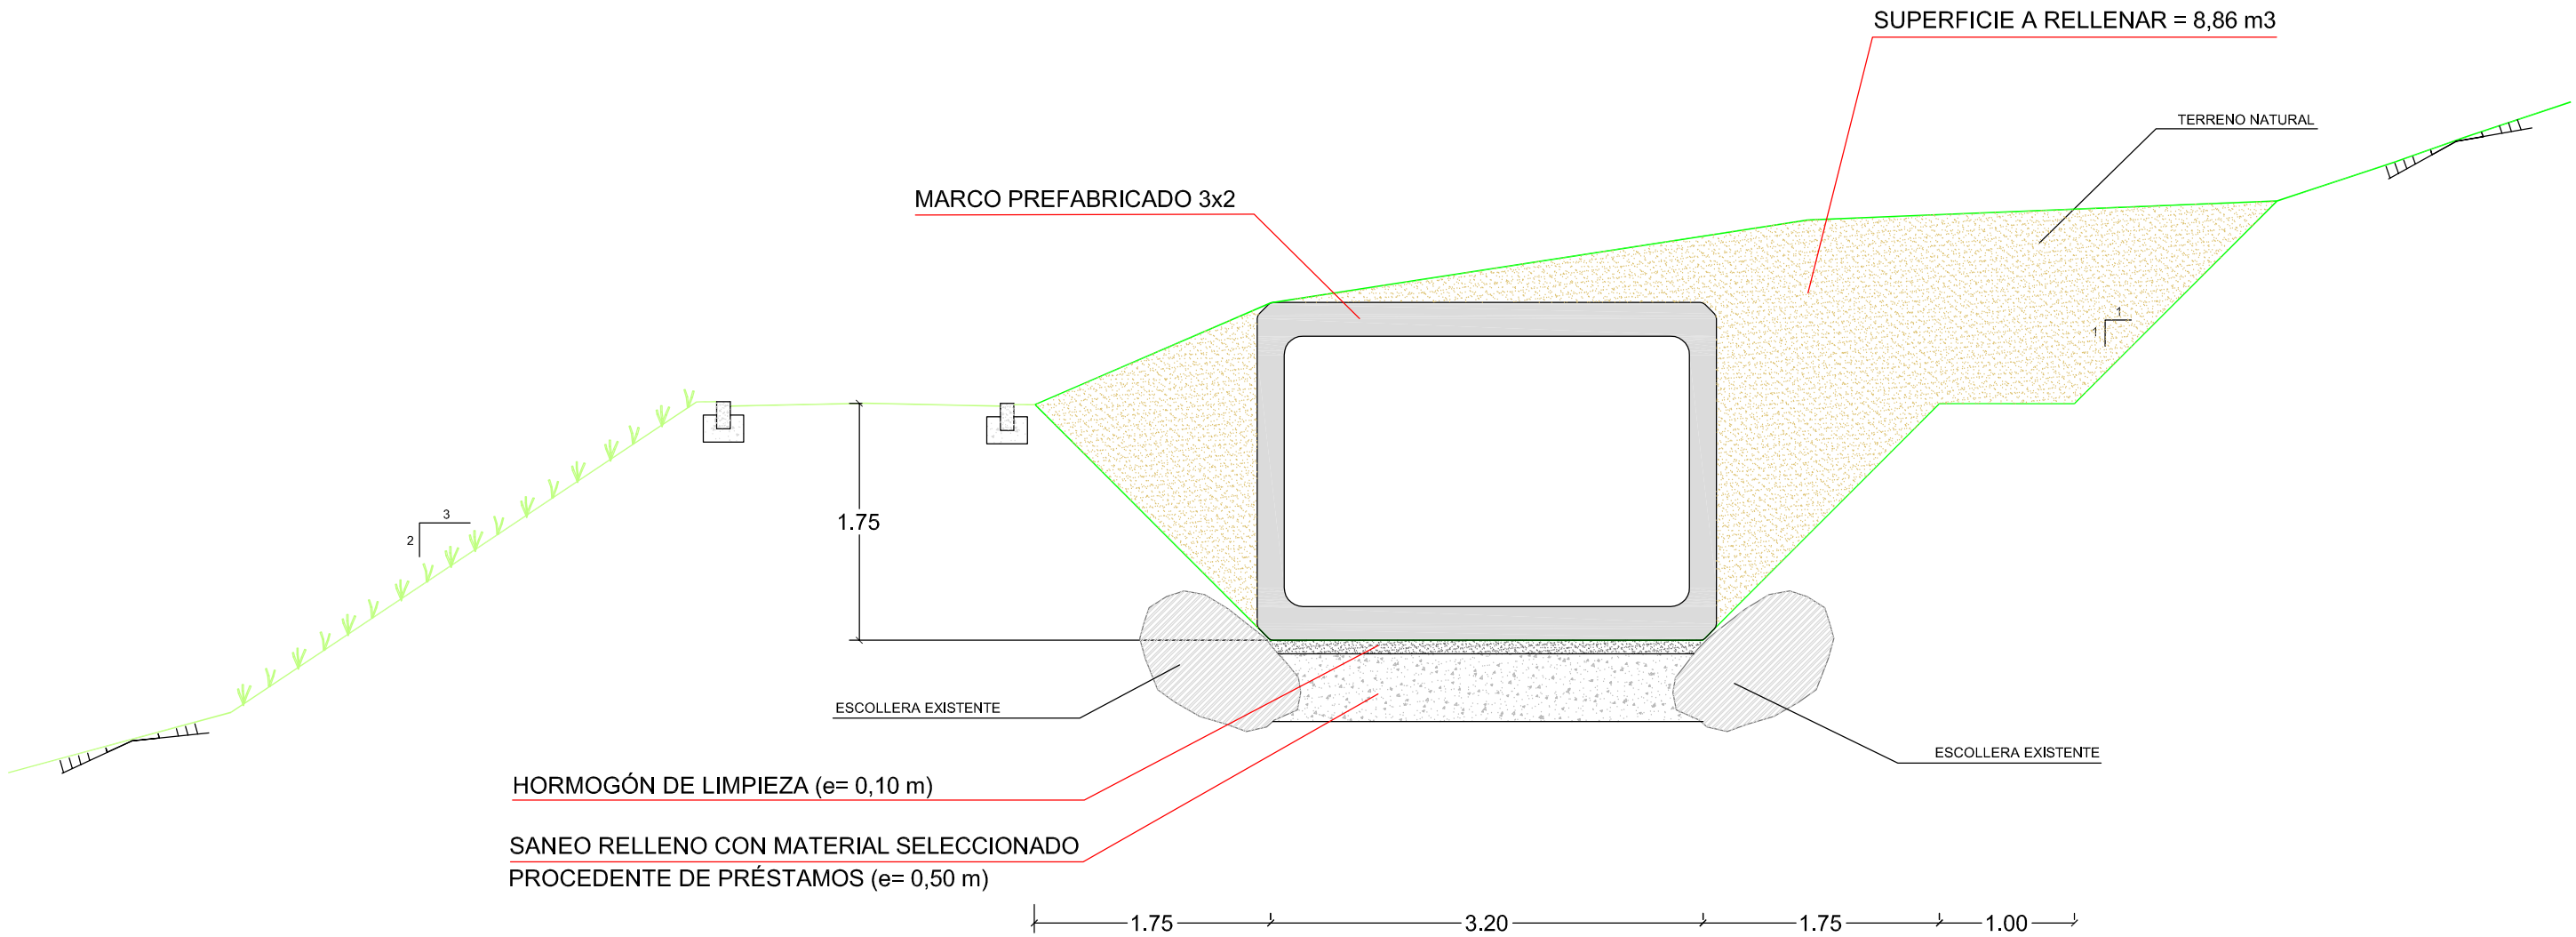

MINISTERIO DE AGRICULTURA, ALIMENTACIÓN Y MEDIO AMBIENTE	SECRETARÍA DE ESTADO DE MEDIO RURAL Y AGUA / DIRECCIÓN GENERAL DEL AGUA	CONFEDERACIÓN HIDROGRÁFICA DEL CANTÁBRICO DIRECCIÓN TÉCNICA	EL INGENIERO DE CAMINOS, CANALES Y PUERTOS JESÚS JOSÉ SOLIS GARCÍA	EL INGENIERO TÉCNICO DE OBRAS PUBLICAS MIGUEL ANGEL ROMÁN ORTIZ	EL DELINEANTE GEMA IRAVEDRA	TITULO PROYECTO DE CONSOLIDACION DE TALUDES Y CUBRIMIENTO EN VARIOS TRAMOS DE CANALIZACIÓN COMPRENDIDOS ENTRE LOS ARROYOS VERTEDORIO Y PONTÓN DE VAQUEROS. CUENCA DEL RÍO NORA. T. M. DE OVIEDO (ASTURIAS).	ESCALA 1/50 GRÁFICA 0 1,25m.	DESIGNACIÓN SECCIÓN TIPO COLOCACIÓN MARCO 3 x 2 m.	FECHA ABRIL/2013	PLANO Nº 4.1 HOJA 1 DE 3