


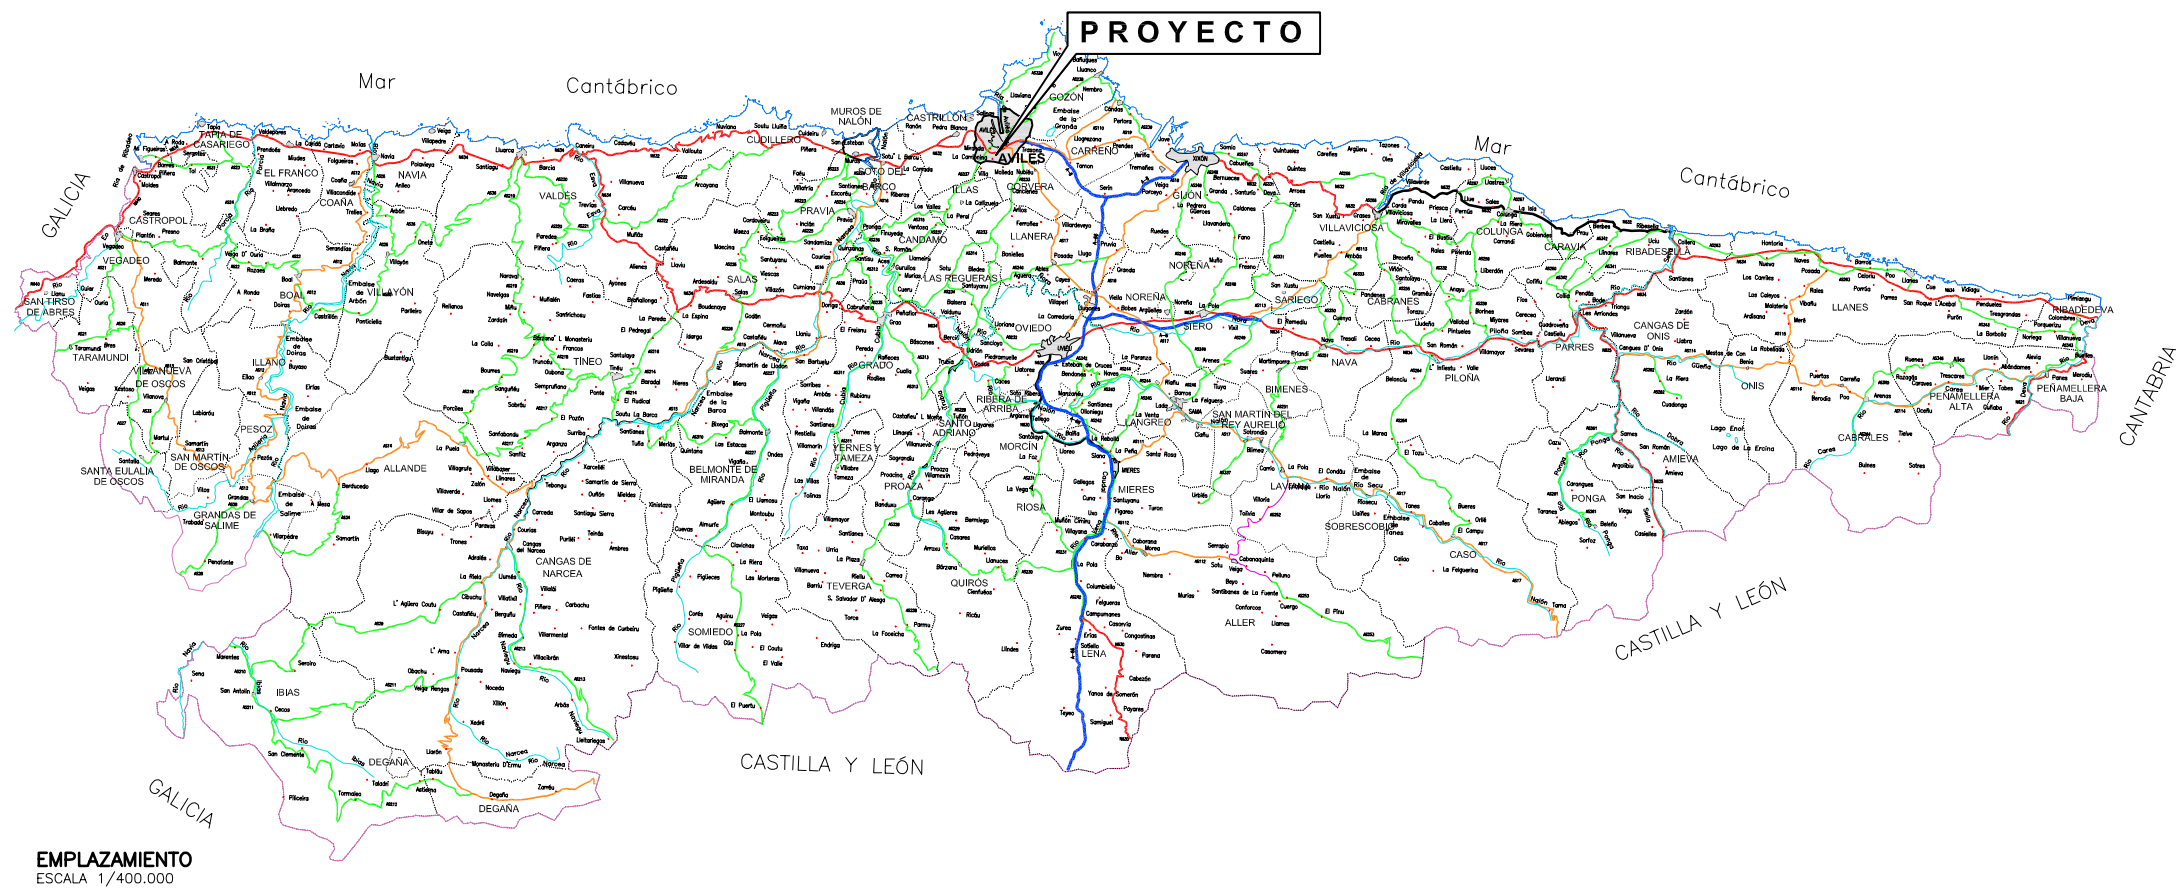

ÍNDICE DE PLANOS

- 1.- SITUACIÓN E ÍNDICE DE PLANOS
- 2.- PLANTA GENERAL
- 3.- PLANTA
- 4.- PERFILES LONGITUDINALES
- 5.- PERFILES TRANSVERSALES
- 6.- SECCIONES TIPO Y DETALLES
- 7.- PASARELAS PEATONALES
- 8.- ESCOLLERAS
- 9.- ÁREA FLUVIAL DE LA TABLA
- 10.- ÁREA FLUVIAL EL PARQUE DE LA MUELA
- 11.- ÁREA FLUVIAL DE CORVERA

