O.F.Nº2 (C-1)
P.K. 0+189.970

O.F.Nº1 (C-1)
P.K. 0+100.000

ÁREA FLUVIAL
DE CORVERA
VER PLANO Nº11

ORIGEN DEL PROYECTO

B–19 (46.27)
B–20 (35.63)
B–23 (35.71)
B–24 (38.83)
B–25 (35.51)
B–26 (36.51)
B–27 (37.64)
B–28 (37.92)
B–29 (42.19)
B–30 (40.05)

0+320
0+300
0+280
0+260
0+240
0+220
0+200
0+180
0+160
0+140
0+120
0+100
0+080
0+060
0+040
0+020
0+000

1 DE 6

DISTRIBUCIÓN DE HOJAS

MINISTERIO DE MEDIO AMBIENTE, Y MEDIO RURAL Y MARINO	SECRETARÍA DE ESTADO DE MEDIO RURAL Y AGUA / DIRECCIÓN GENERAL DEL AGUA	CONFEDERACIÓN HIDROGRÁFICA DEL CANTÁBRICO / DIRECCIÓN TÉCNICA	EL INGENIERO AGRÓNOMO: Mª DEL PILAR MARTÍNEZ VÁZQUEZ	EL INGENIERO DE CAMINOS C. Y P.: JOSÉ MANUEL LLAVONA FERNÁNDEZ	LA EMPRESA CONSULTORA: ábside Ingeniería — JESÚS VILANOVA RAMOS	TÍTULO: RESTAURACIÓN MEDIOAMBIENTAL DEL ENTORNO DEL RÍO MAGDALENA, ENTRE EL PALACIO DE LOS DEPORTES Y EL LÍMITE DEL TÉRMINO MUNICIPAL	ESCALA: 1/500 ORIGINALES EN A1	DESIGNACION: PLANTA	FECHA: AGOSTO 2011	PLANO Nº 3 HOJA 1 DE 6

O.F.Nº6 (C-1)
P.K. 0+636.353

O.F.Nº5 (C-1)
P.K. 0+529.671

O.F.Nº4 (C-1)
P.K. 0+448.070

O.F.Nº3 (C-1)
P.K. 0+388.570

ÁREA FLUVIAL
EL MOLINO DE LA TABLA
VER PLANO Nº9

ACCESO AL MOLINO
DE LA TABLA L=38,50 m.


PAS

B-18 (42.39)
B-21 (56.22)
B-22 (56.61)
B-24
B-25
B-2 (31.59)
B-3 (30.77)
44105 (39.461)

2 DE 6

DISTRIBUCIÓN DE HOJAS

MINISTERIO DE MEDIO AMBIENTE, Y MEDIO RURAL Y MARINO	SECRETARÍA DE ESTADO DE MEDIO RURAL Y AGUA / DIRECCIÓN GENERAL DEL AGUA	CONFEDERACIÓN HIDROGRÁFICA DEL CANTÁBRICO DIRECCIÓN TÉCNICA	EL INGENIERO AGRÓNOMO Mª DEL PILAR MARTÍNEZ VÁZQUEZ	EL INGENIERO DE CAMINOS C. Y P. JOSÉ MANUEL LLAVONA FERNÁNDEZ	LA EMPRESA CONSULTORA ábside ingeniería JESÚS VILANOVA RAMOS	TÍTULO RESTAURACIÓN MEDIOAMBIENTAL DEL ENTORNO DEL RÍO MAGDALENA, ENTRE EL PALACIO DE LOS DEPORTES Y EL LÍMITE DEL TÉRMINO MUNICIPAL	ESCALA: 1/500 ORIGINALES EN A1	DESIGNACION PLANTA	FECHA AGOSTO 2011	PLANO Nº 3 HOJA 2 DE 6

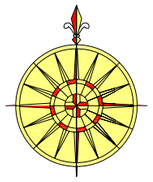

B–12

B–9

B–11

B–5

B–6

B–15

44115

1+079.356

1+076.305

1+067.184

1+059.810

1+039.827

1+019.828

0+999.829

0+979.829

0+959.829

0+939.829

0+919.831

0+899.833

0+879.833

0+859.836

0+839.836

0+819.836

O.F.Nº8 (C-1)
P.K. 1+037.769

O.F.Nº7 (C-1)
P.K. 0+804.649

O.F.Nº6 (C-1)
P.K. 0+636.353

PASARELA Nº1

PASARELA Nº2

ESCOLLERA

ÁREA FLUVIAL
EL MOLINO DE LA TABLA
VER PLANO Nº9

0+739.875

0+759.605

0+762.238

0+763.224

0+766.823

0+767.697

0+770.545

0+779.880

0+784.704

0+785.730

0+785.845

0+785.122

0+798.552

0+640

0+035

0+030

0+025

0+020

0+015

0+010


0+005


0+000


DISTRIBUCIÓN DE HOJAS

3 DE 6


MINISTERIO DE MEDIO AMBIENTE, Y MEDIO RURAL Y MARINO	SECRETARÍA DE ESTADO DE MEDIO RURAL Y AGUA / DIRECCIÓN GENERAL DEL AGUA	CONFEDERACIÓN HIDROGRÁFICA DEL CANTÁBRICO DIRECCIÓN TÉCNICA	EL INGENIERO AGRÓNOMO Mª DEL PILAR MARTÍNEZ VÁZQUEZ	EL INGENIERO DE CAMINOS C. Y P. JOSÉ MANUEL LLAVONA FERNÁNDEZ	LA EMPRESA CONSULTORA ábside ingeniería JESÚS VILANOVA RAMOS	TÍTULO RESTAURACIÓN MEDIOAMBIENTAL DEL ENTORNO DEL RÍO MAGDALENA, ENTRE EL PALACIO DE LOS DEPORTES Y EL LÍMITE DEL TÉRMINO MUNICIPAL	ESCALA: 1/500 ORIGINALES EN A1	DESIGNACION PLANTA	FECHA AGOSTO 2011	PLANO Nº 3 HOJA 3 DE 6

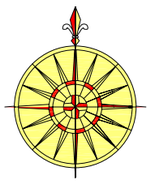


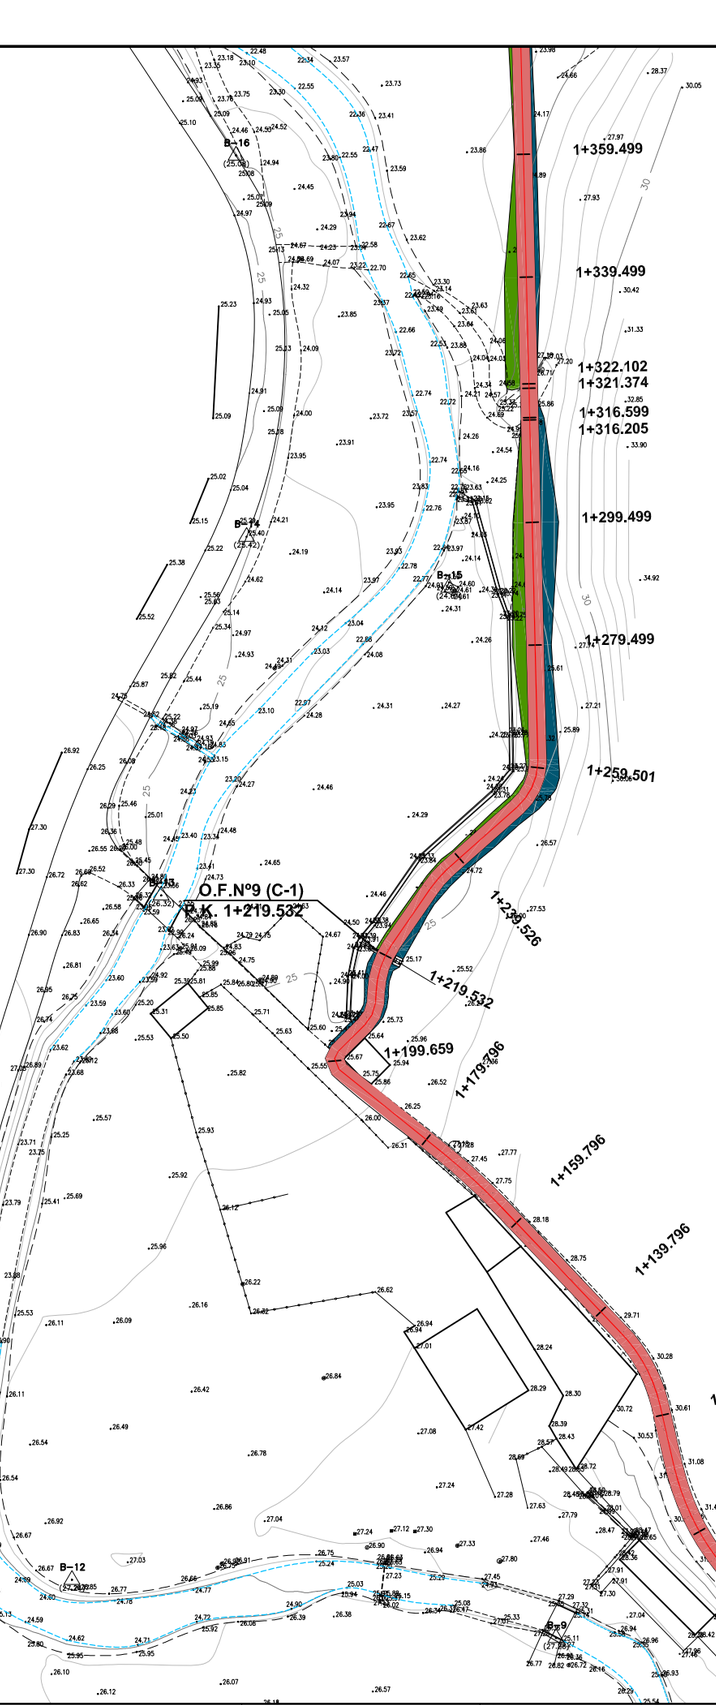


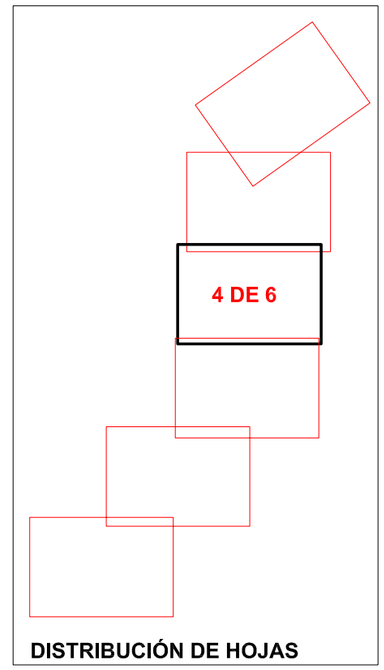


MINISTERIO DE MEDIO AMBIENTE, Y MEDIO RURAL Y MARINO	SECRETARÍA DE ESTADO DEL MEDIO RURAL Y AGUA / DIRECCIÓN GENERAL DEL AGUA	CONFEDERACIÓN HIDROGRÁFICA DEL CANTÁBRICO DIRECCIÓN TÉCNICA	EL INGENIERO AGRÓNOMO Mª DEL PILAR MARTÍNEZ VÁZQUEZ	EL INGENIERO DE CAMINOS C. Y P. JOSÉ MANUEL LLAVONA FERNÁNDEZ	LA EMPRESA CONSULTORA ábside ingeniería JESÚS VILANOVA RAMOS	TÍTULO RESTAURACIÓN MEDIOAMBIENTAL DEL ENTORNO DEL RÍO MAGDALENA, ENTRE EL PALACIO DE LOS DEPORTES Y EL LÍMITE DEL TÉRMINO MUNICIPAL	ESCALA: 1/500 ORIGINALES EN A1	DESIGNACION PLANTA	FECHA AGOSTO 2011	PLANO Nº 3 HOJA 4 DE 6

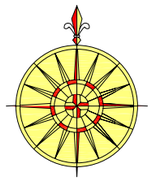

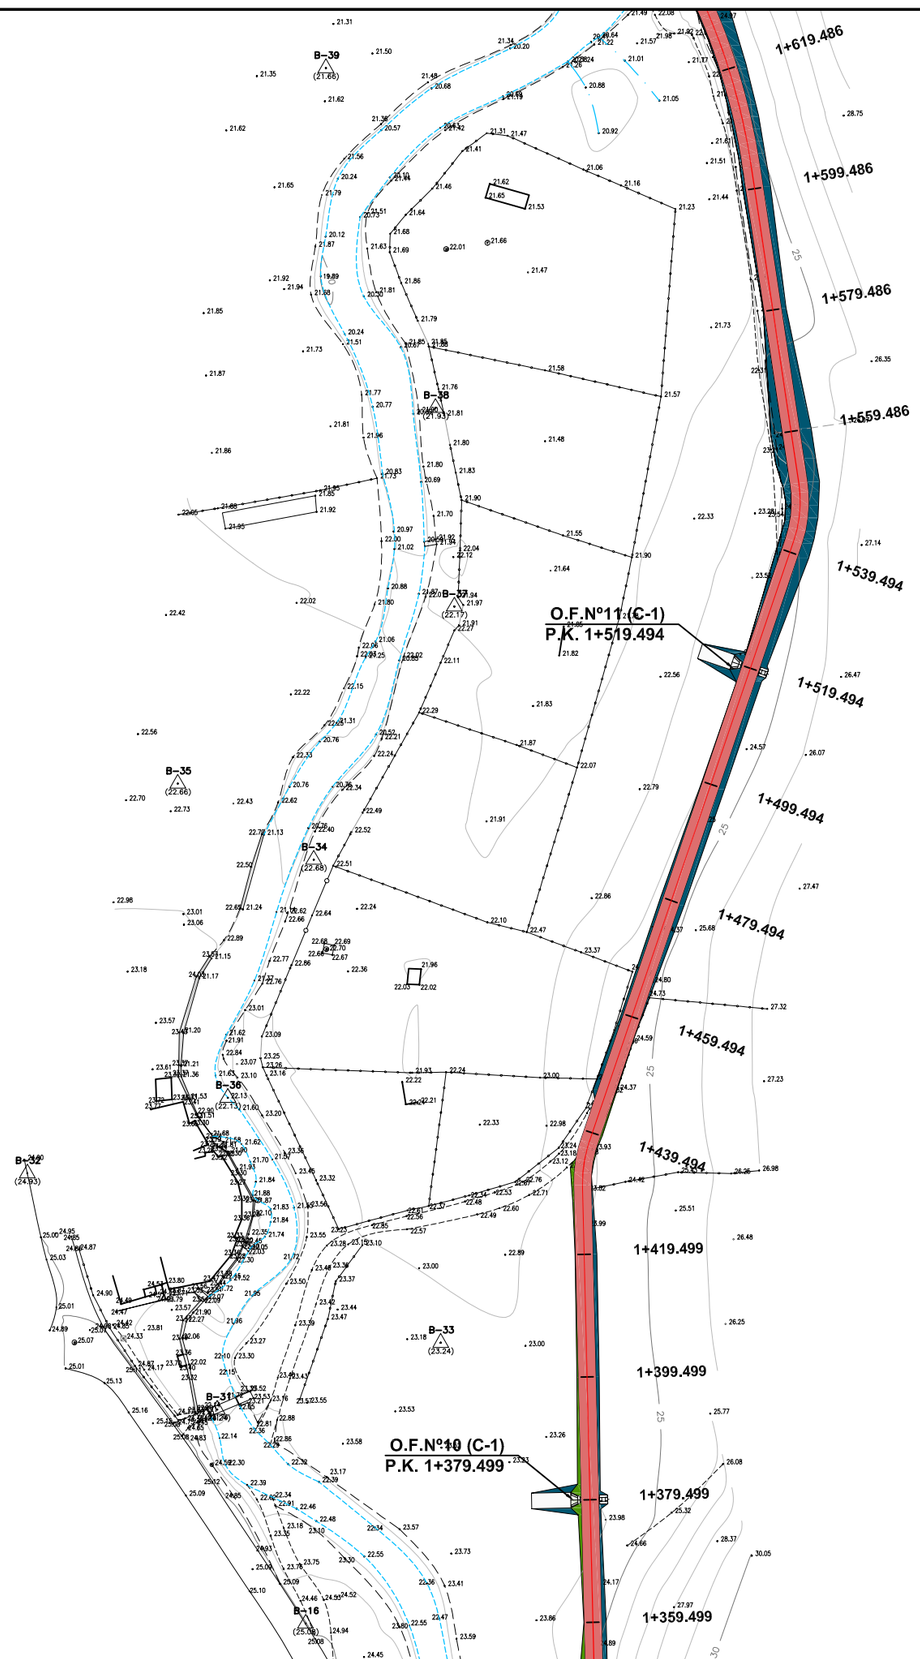

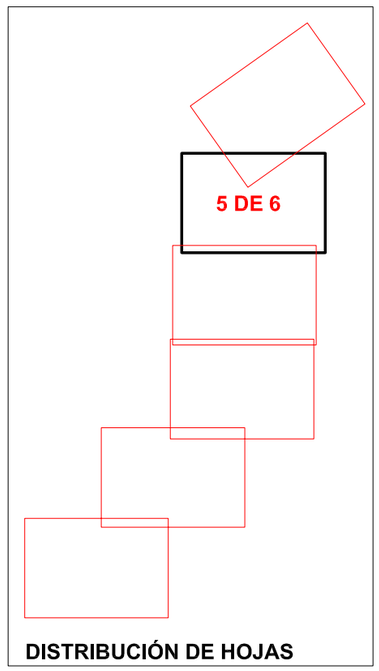

MINISTERIO DE MEDIO AMBIENTE, Y MEDIO RURAL Y MARINO	SECRETARÍA DE ESTADO DE MEDIO RURAL Y AGUA / DIRECCIÓN GENERAL DEL AGUA	CONFEDERACIÓN HIDROGRÁFICA DEL CANTÁBRICO DIRECCIÓN TÉCNICA	EL INGENIERO AGRÓNOMO Mª DEL PILAR MARTÍNEZ VÁZQUEZ	EL INGENIERO DE CAMINOS C. Y P. JOSÉ MANUEL LLAVONA FERNÁNDEZ	LA EMPRESA CONSULTORA ábside ingeniería JESÚS VILANOVA RAMOS	TITULO **RESTAURACIÓN MEDIOAMBIENTAL DEL ENTORNO DEL RÍO MAGDALENA, ENTRE EL PALACIO DE LOS DEPORTES Y EL LÍMITE DEL TÉRMINO MUNICIPAL**	ESCALA: 1/500 ORIGINALES EN A1	DESIGNACION **PLANTA**	FECHA **AGOSTO 2011**	PLANO Nº **3** HOJA 5 DE 6

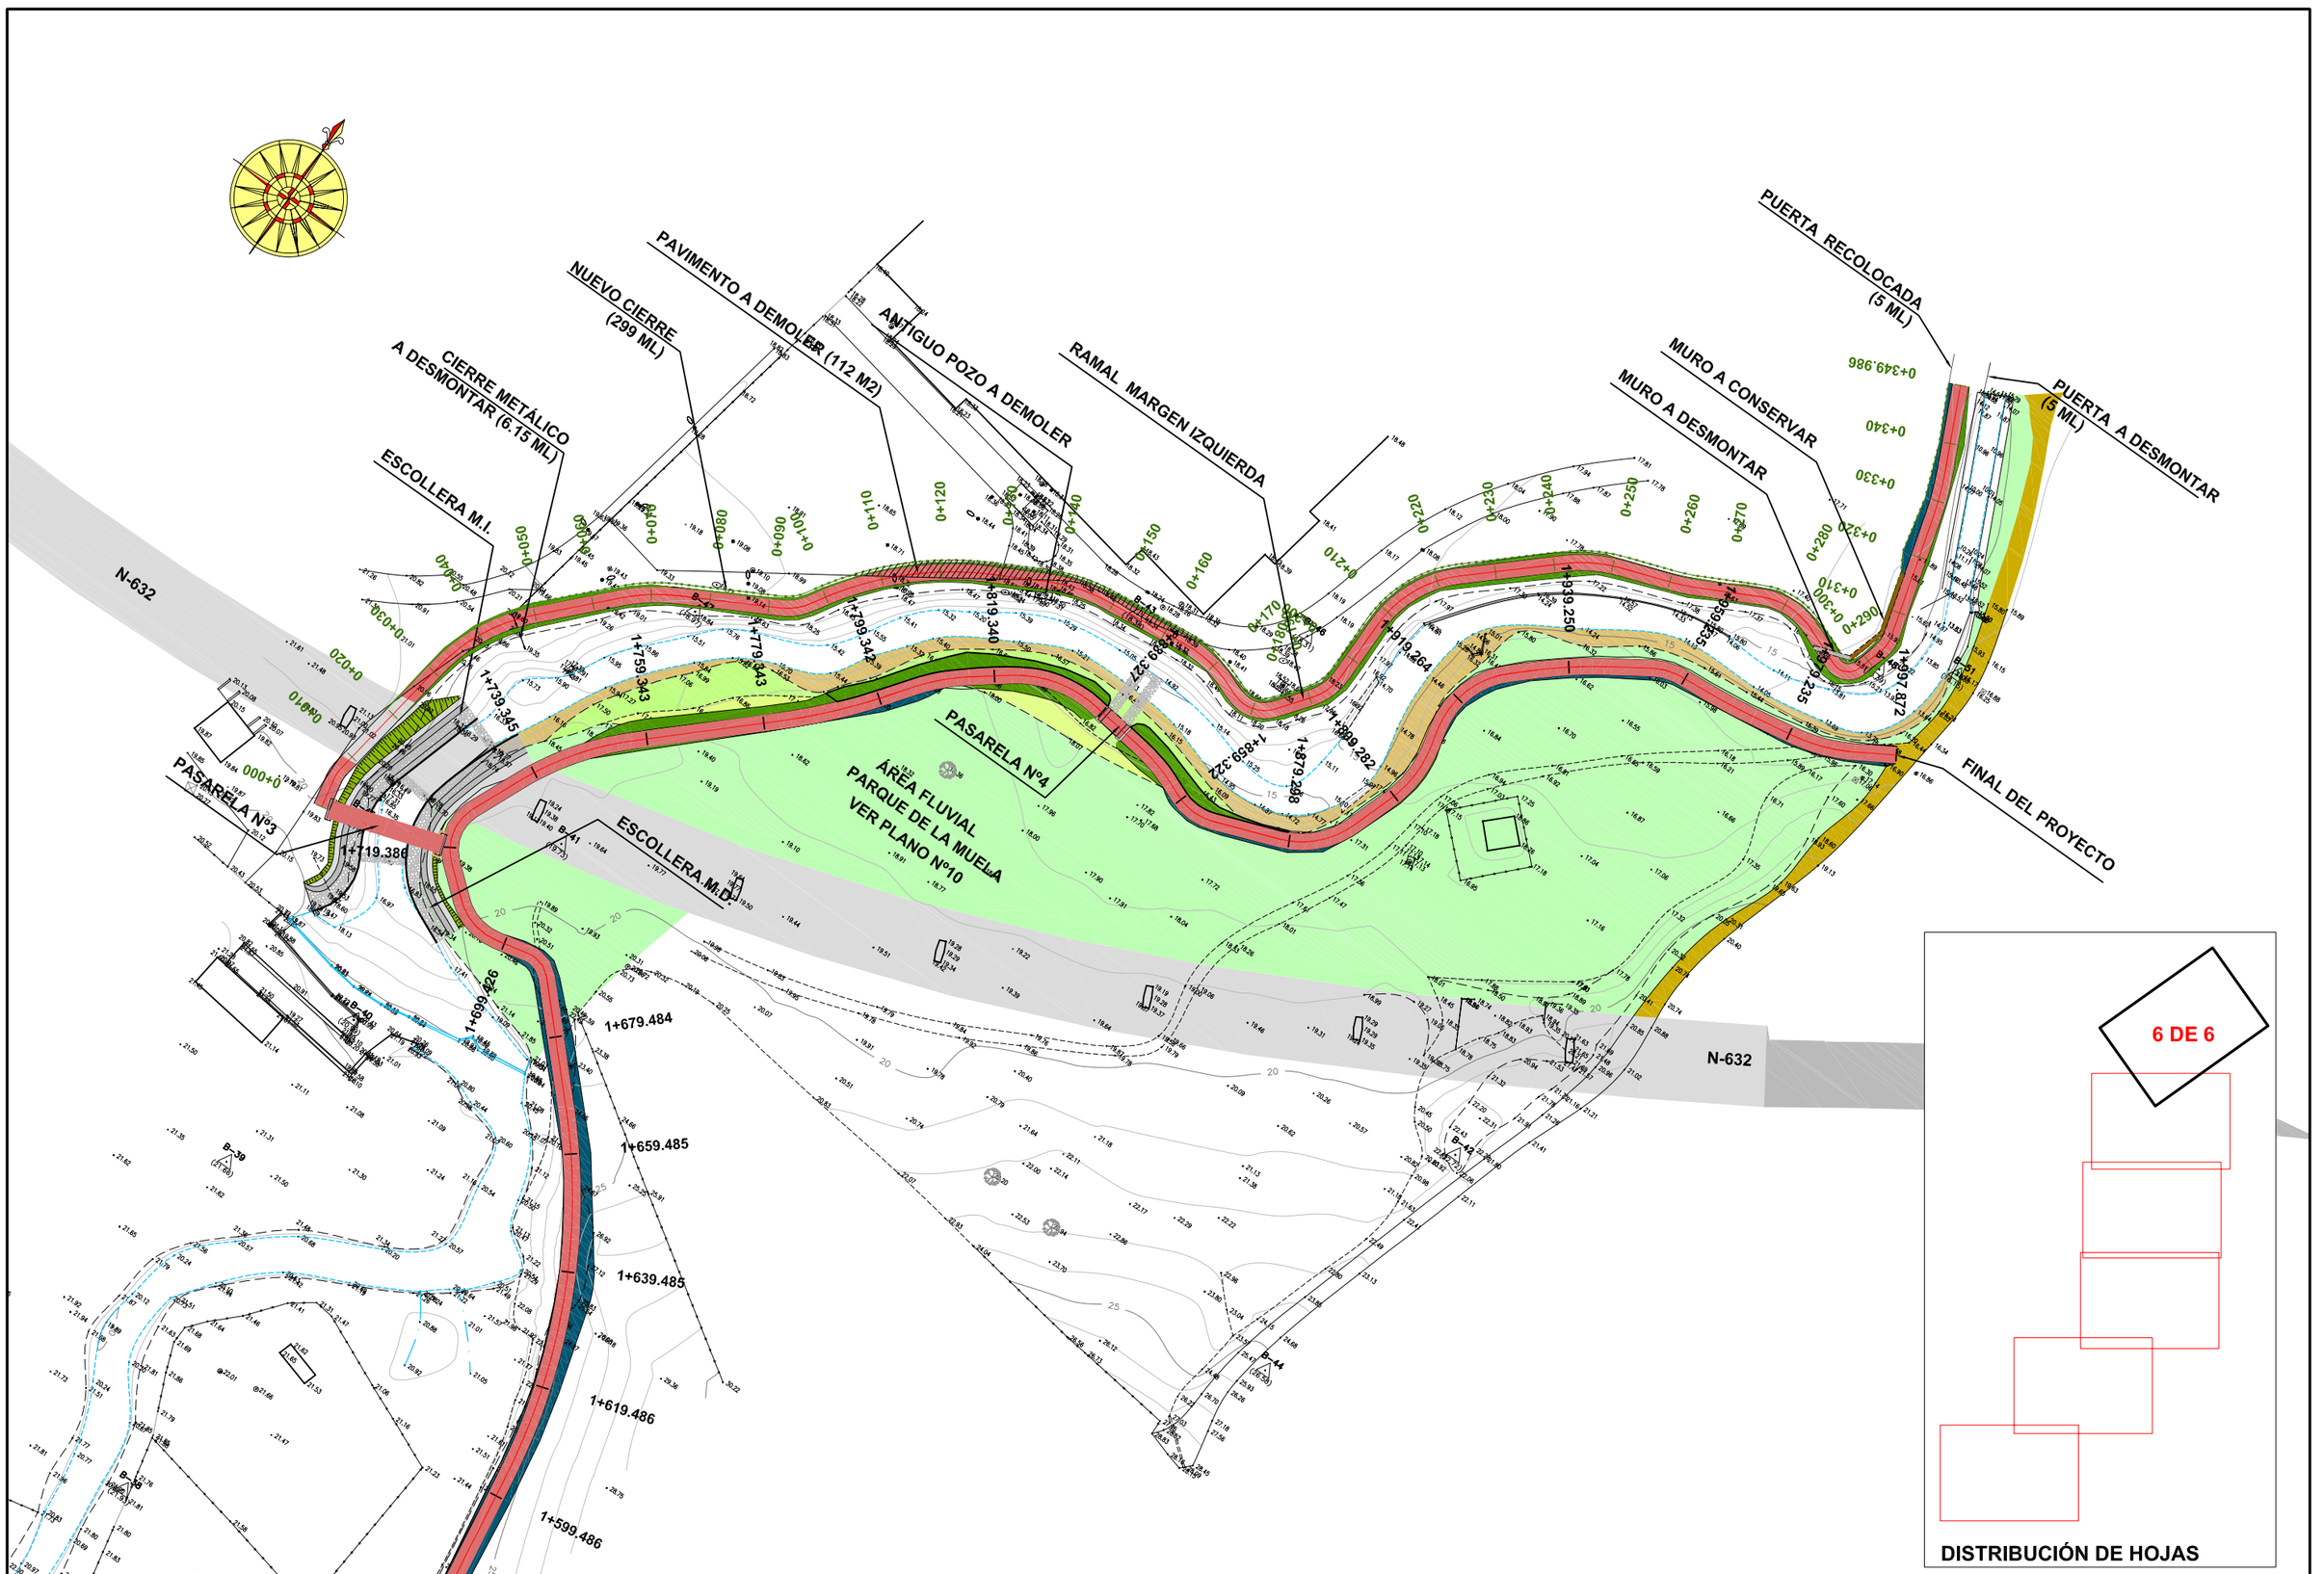

MINISTERIO DE MEDIO AMBIENTE, Y MEDIO RURAL Y MARINO	SECRETARÍA DE ESTADO DE MEDIO RURAL Y AGUA / DIRECCIÓN GENERAL DEL AGUA	CONFEDERACIÓN HIDROGRÁFICA DEL CANTÁBRICO DIRECCIÓN TÉCNICA	EL INGENIERO AGRÓNOMO Mª DEL PILAR MARTÍNEZ VÁZQUEZ	EL INGENIERO DE CAMINOS C. Y P. JOSÉ MANUEL LLAVONA FERNÁNDEZ	LA EMPRESA CONSULTORA ábside ingeniería JESÚS VILANOVA RAMOS	TÍTULO RESTAURACIÓN MEDIOAMBIENTAL DEL ENTORNO DEL RÍO MAGDALENA, ENTRE EL PALACIO DE LOS DEPORTES Y EL LÍMITE DEL TÉRMINO MUNICIPAL	ESCALA: 1/500 ORIGINALES EN A1	DESIGNACION PLANTA	FECHA AGOSTO 2011	PLANO Nº 3 HOJA 6 DE 6