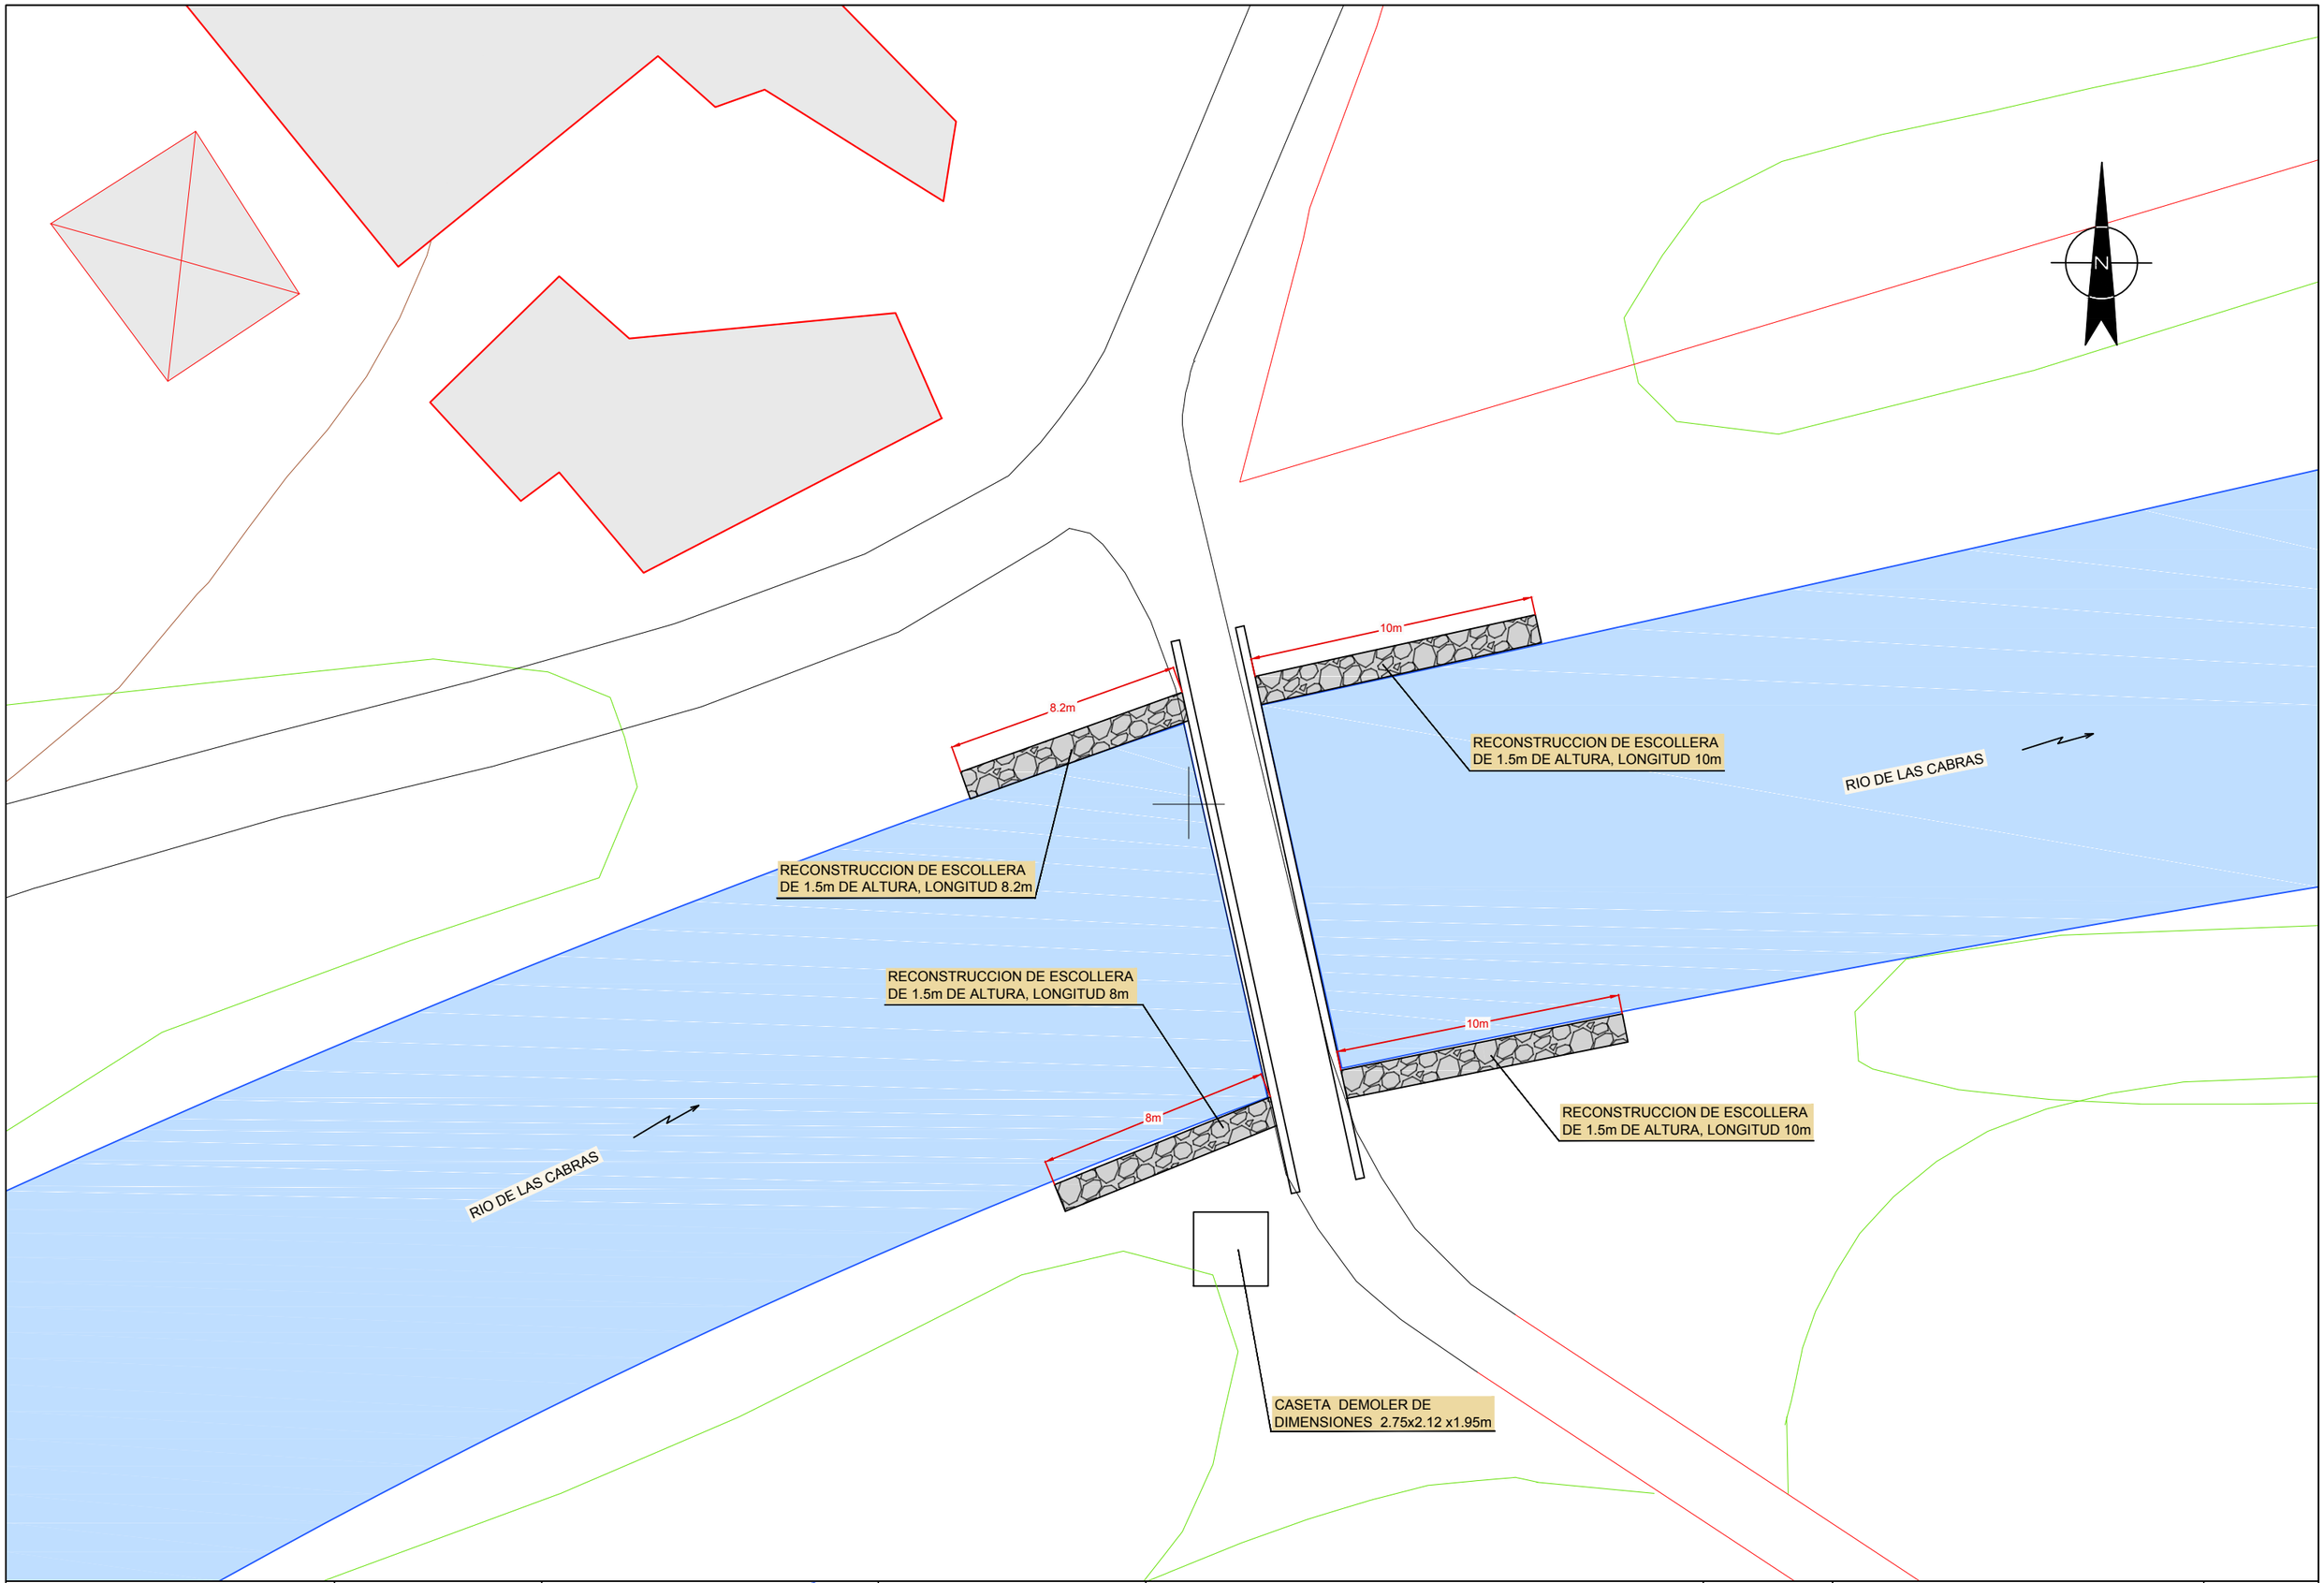


GOBIERNO DE ESPAÑA
MINISTERIO DE AGRICULTURA, ALIMENTACIÓN Y MEDIO AMBIENTE

DIRECTOR DEL PROYECTO
EL I.C.C.P. :
JORGE A. RODRIGUEZ GONZALEZ

CONSULTORES:
INTEGRA INGENIERIA

AUTOR DEL PROYECTO
EL I.C.C.P. :
EDUARDO GUTIERREZ DE LA ROZA
(COLEGIADO Nº13.278)

ESCALAS
1/100
0 5 m.
ORIGINALES EN A-1 | GRAFICAS

PROYECTO:
CONSOLIDACIÓN DEL PUENTE EN SAN MARTÍN, POSADA DE LLANES (ASTURIAS)

CLAVE
691.16

FECHA
JUNIO 2016

TITULO:
PLANTA

PLANO Nº
2

HOJA 1 DE 1