

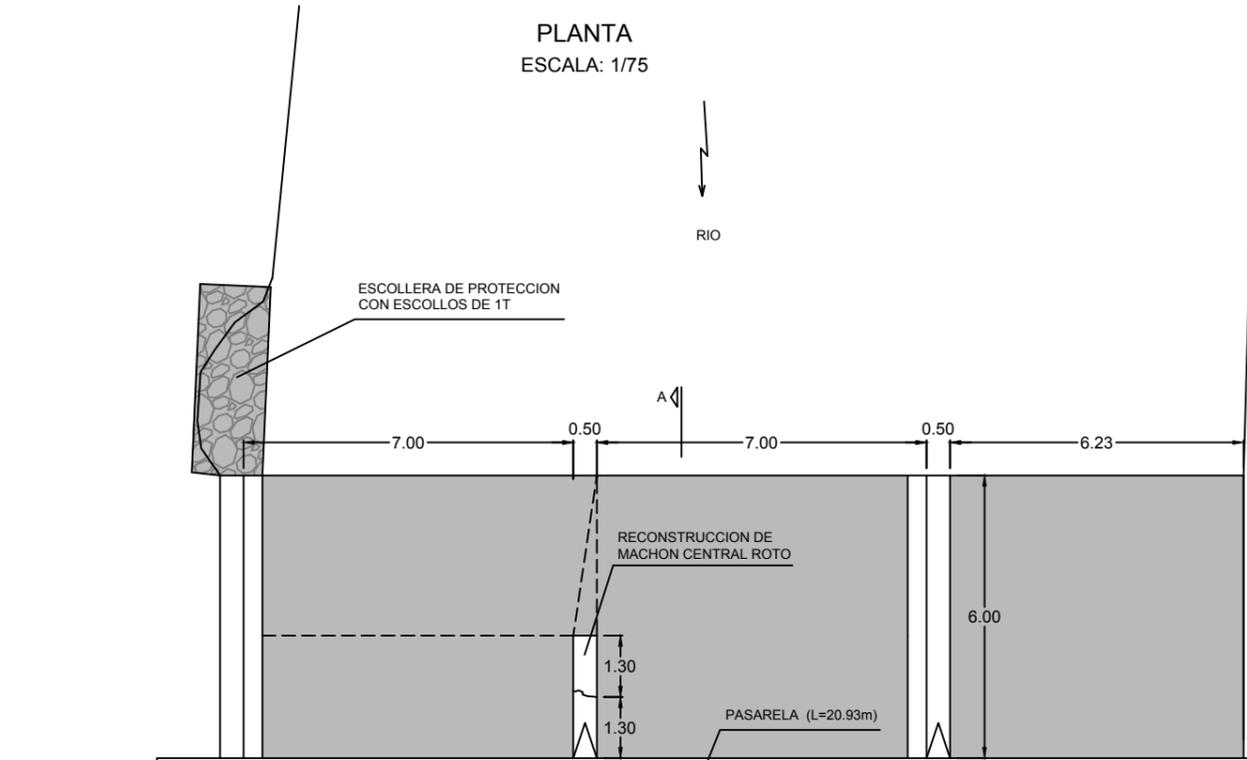



PLANTA
ESCALA: 1/75

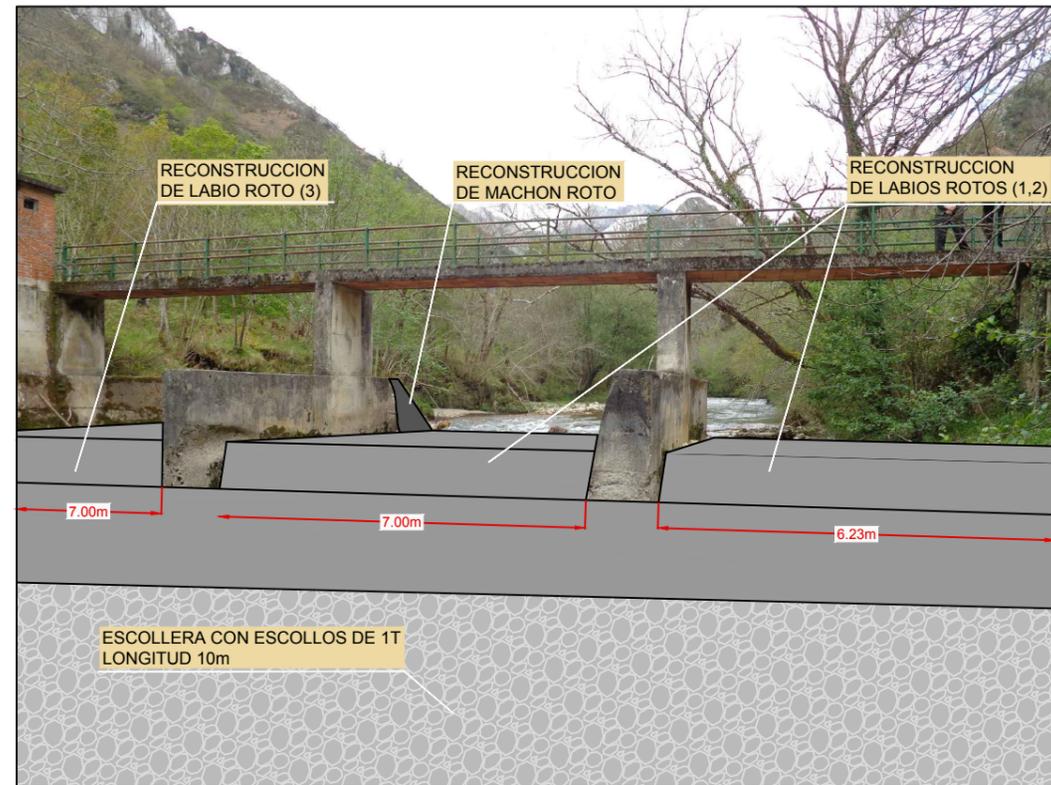

IMPERMEABILIZACION DE CUBIERTA DE CASETA

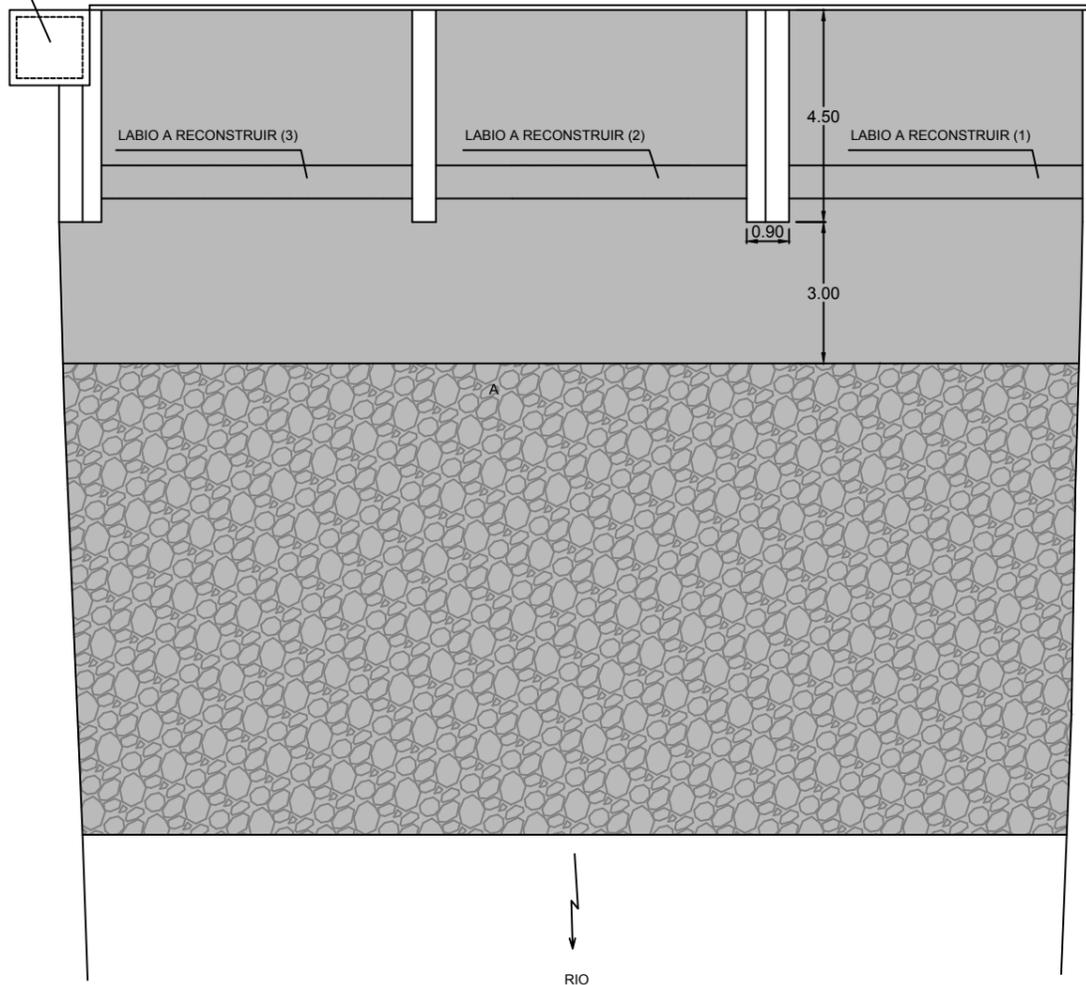

ALZADO (AGUAS ABAJO)
ESCALA: 1/75

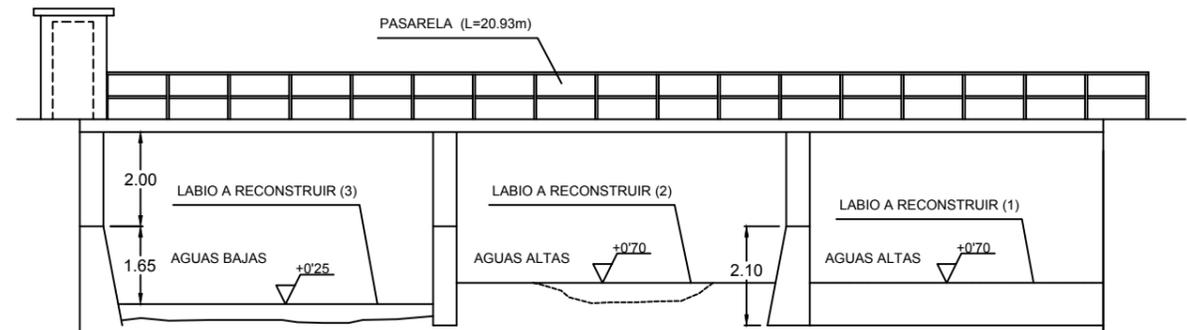

SECCION A-A
ESCALA: 1/75

