



ESCOLLERA 1

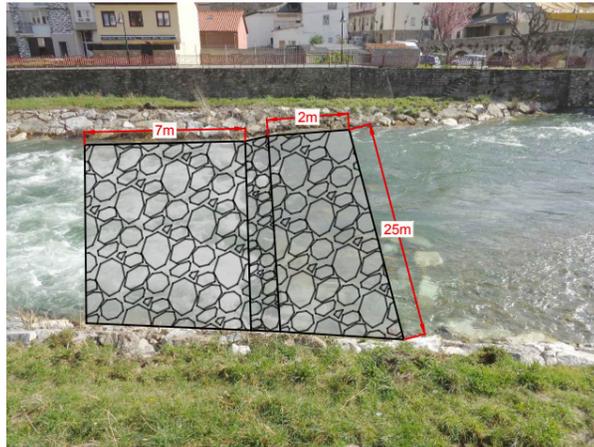

ESCOLLERA 2




ESCOLLERA 3

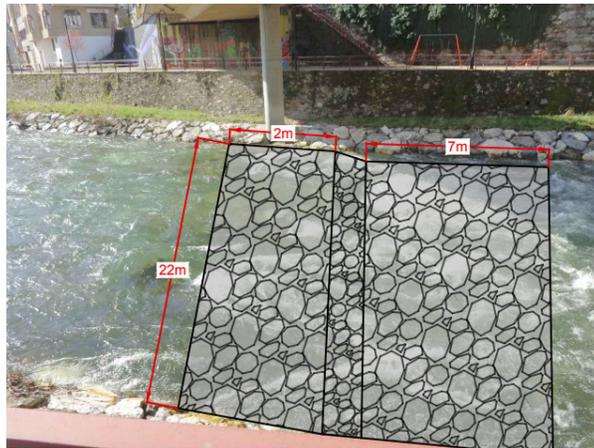

ESCOLLERA 4


SECCION TIPO ESCOLLERAS TRANSVERSALES

ESCALA: 1/40

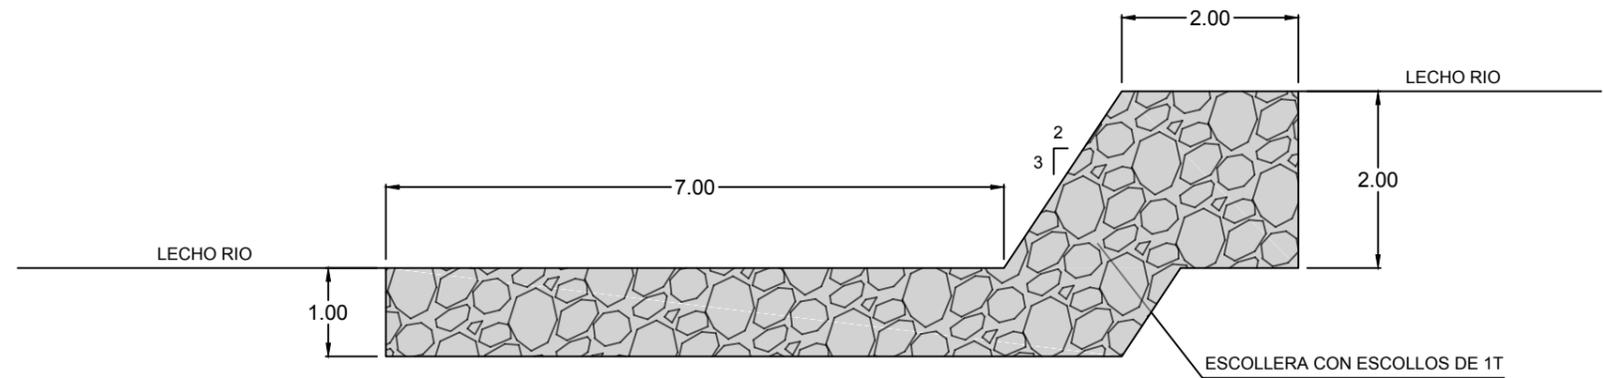

SECCION REFUERZO Y PROTECCION POZO

ESCALA: 1/40

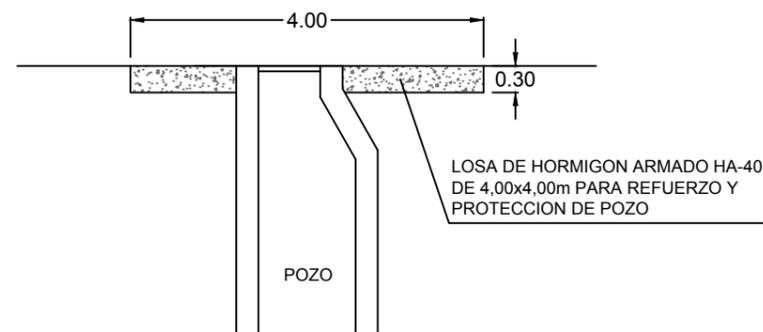

DETALLE LOSA DE REFURERZO POZO

ESCALA: 1/25

