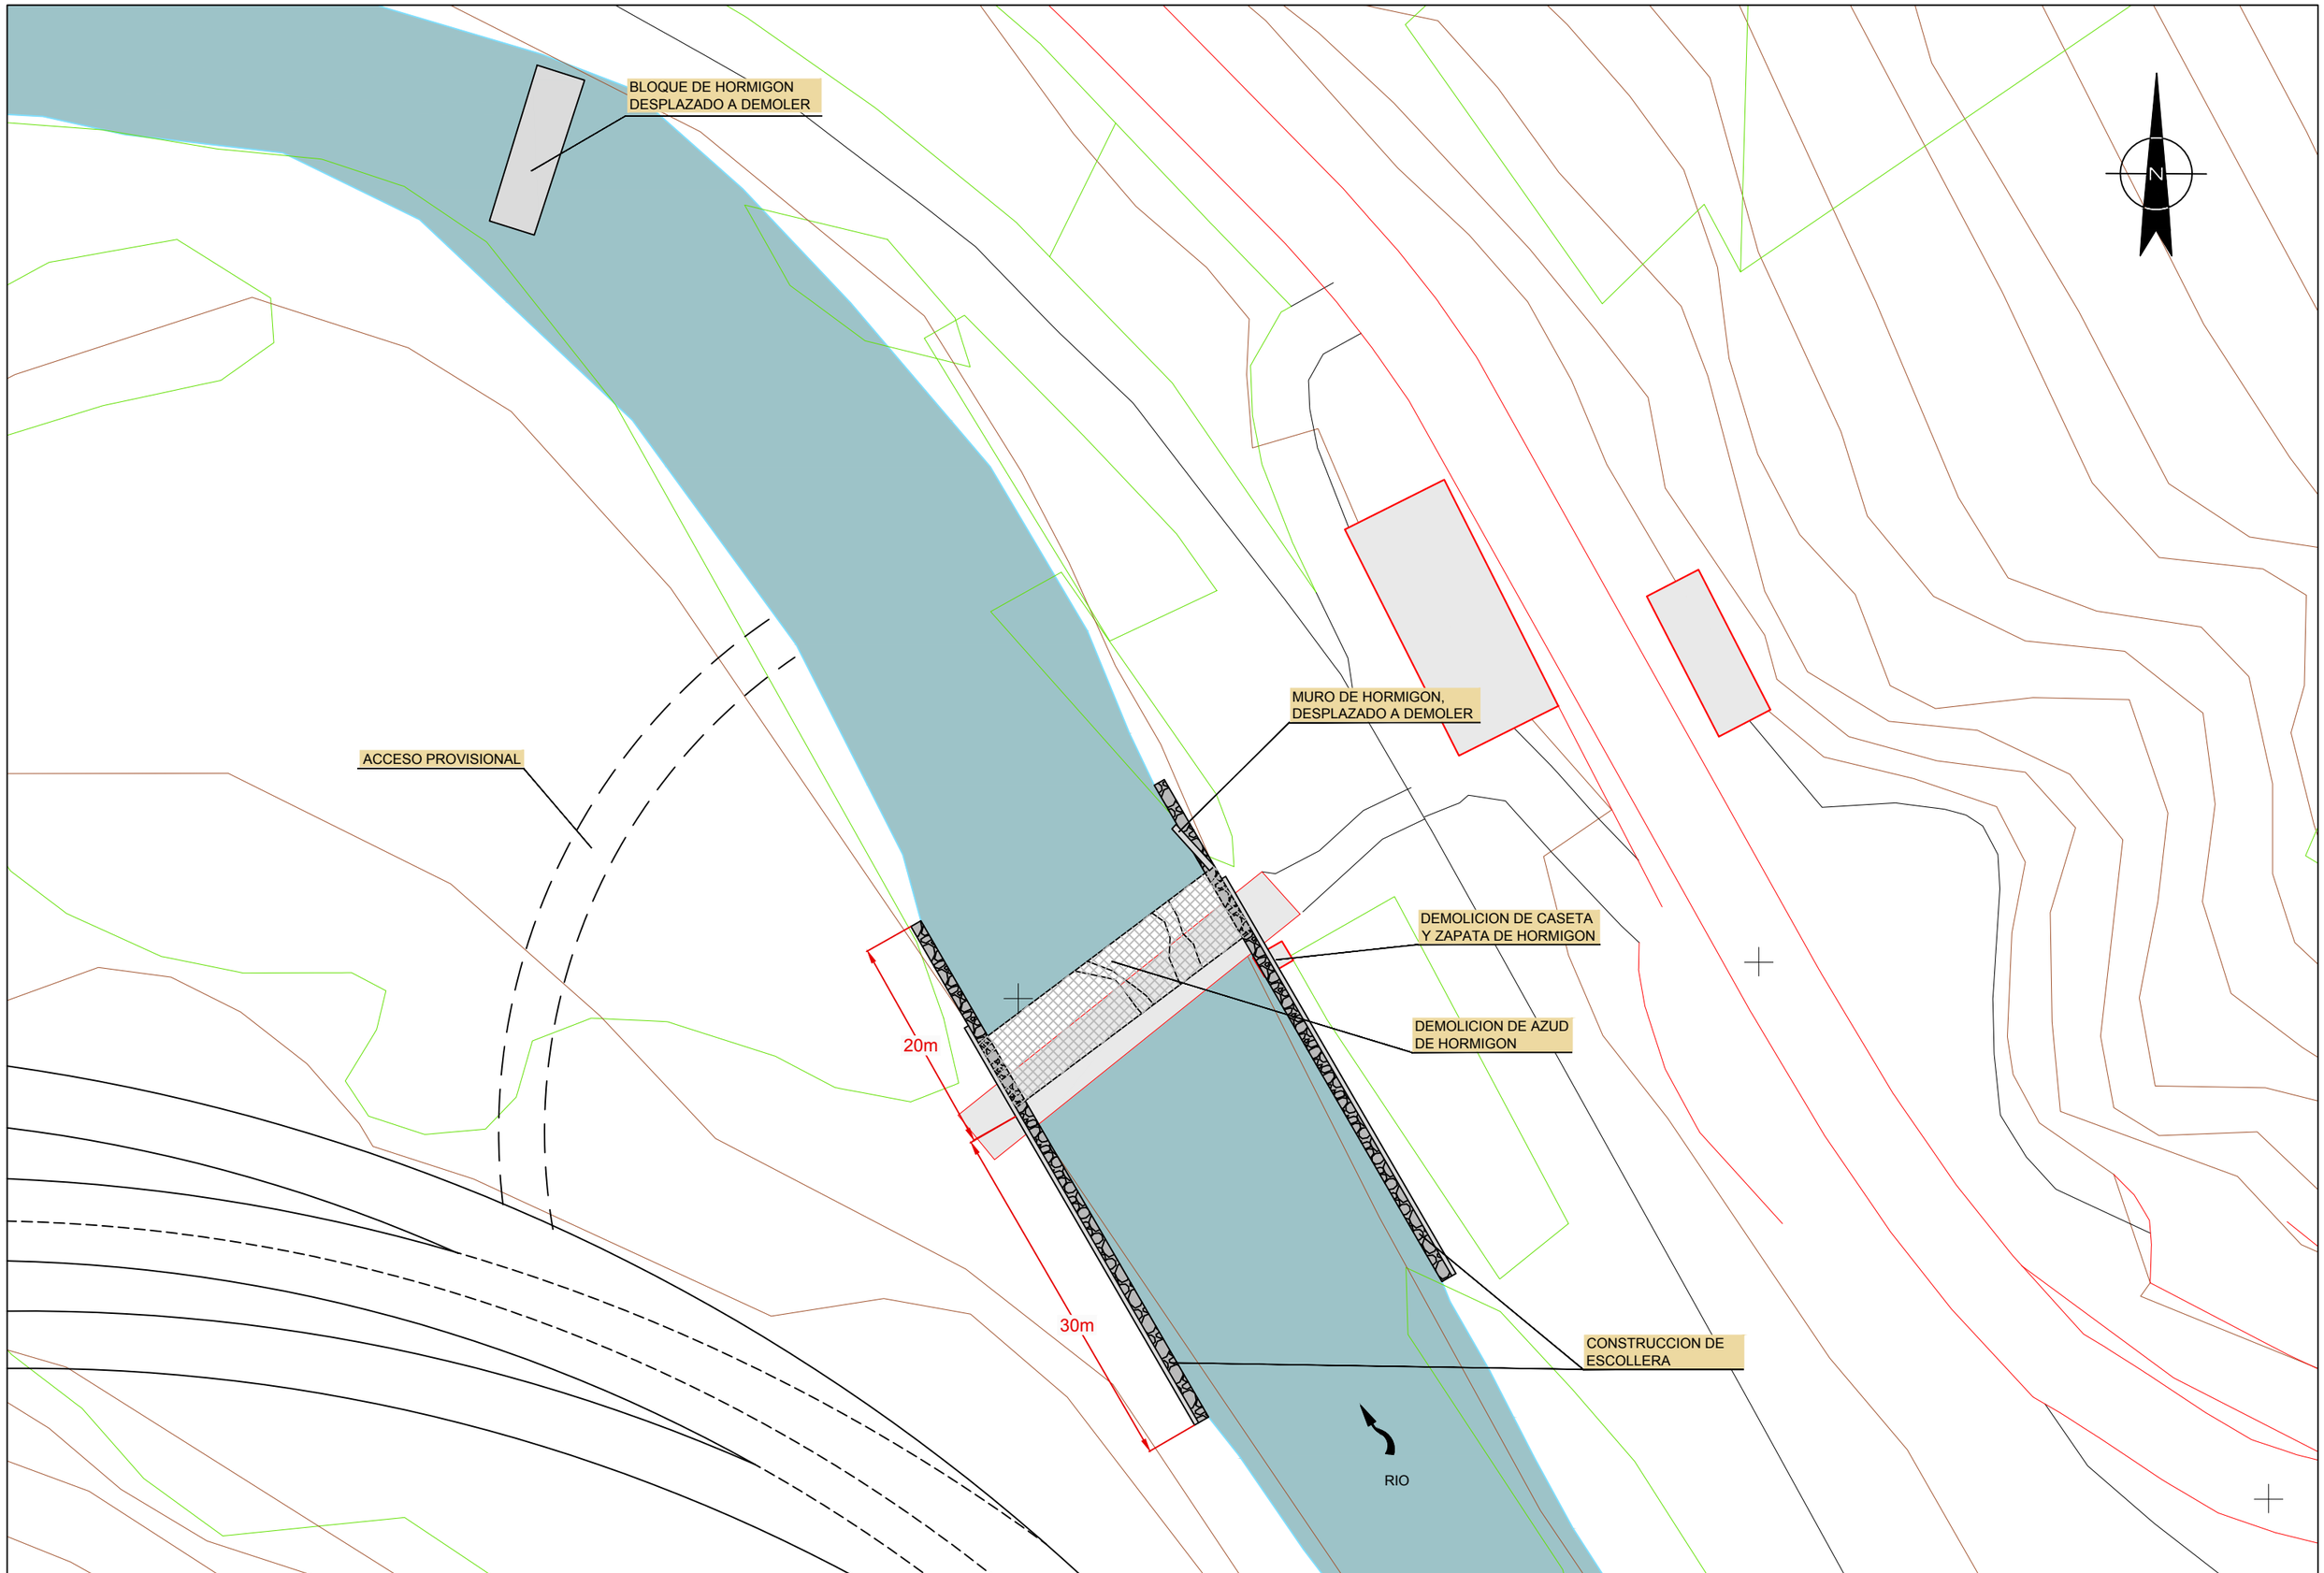


GOBIERNO DE ESPAÑA
MINISTERIO DE AGRICULTURA, ALIMENTACIÓN Y MEDIO AMBIENTE

DIRECTOR DEL PROYECTO
EL I.C.C.P. :
JORGE A. RODRIGUEZ GONZALEZ

CONSULTORES:
INTEGRA INGENIERIA

AUTOR DEL PROYECTO
EL I.C.C.P. :
EDUARDO GUTIERREZ DE LA ROZA
(COLEGIADO Nº13.278)

ESCALAS
1/250
0 12.5 m.
ORIGINALES EN A-1 | GRAFICAS

PROYECTO:
RECUPERACIÓN DE CAUCE POR ELIMINACIÓN DE AZUD EN MOREDA, ALLER (ASTURIAS)

CLAVE
691.6
FECHA
JULIO 2016

TITULO:
PLANTA DETALLE

PLANO Nº 2
HOJA 2 DE 2