


SECCION TIPO ESCOLLERAS LATERALES  
ESCALA 1/40

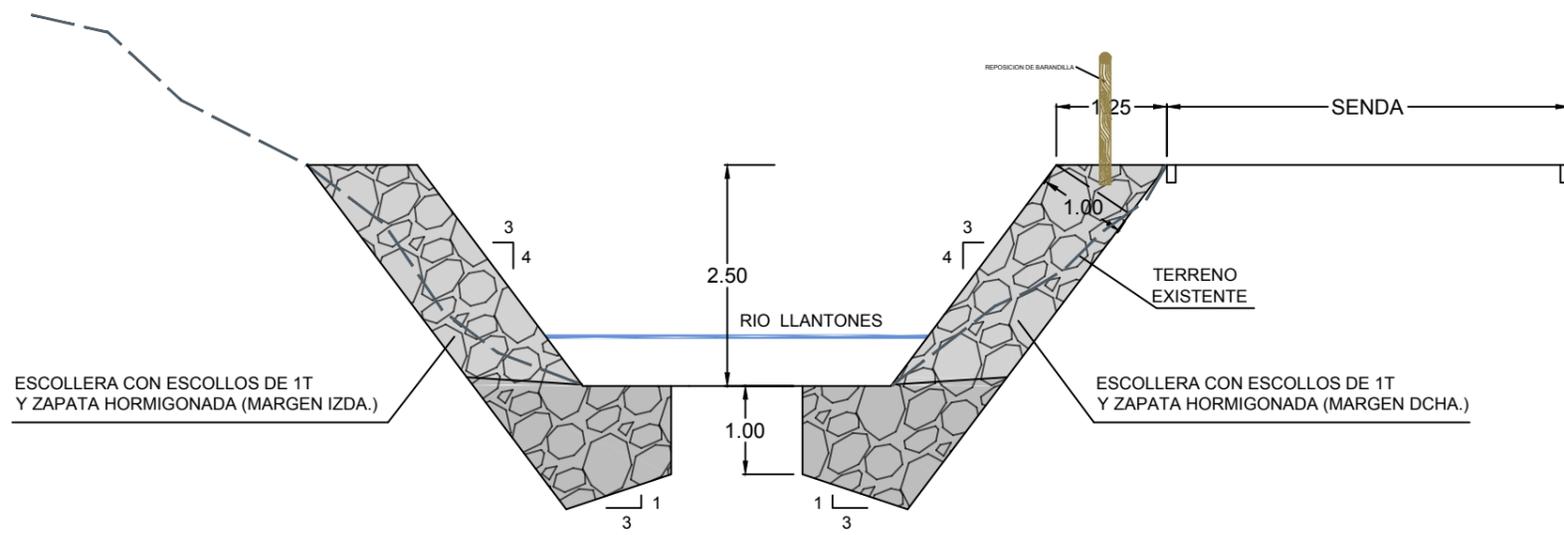

DETALLE BARANDILLA DE MADERA  
ESCALA 1/15

