
Dotación de infraestructura antiincendios en el cordal divisorio entre los términos de Igantzi, Etxalar y Facero Nº 91 (Monte Kokoriko)

planos

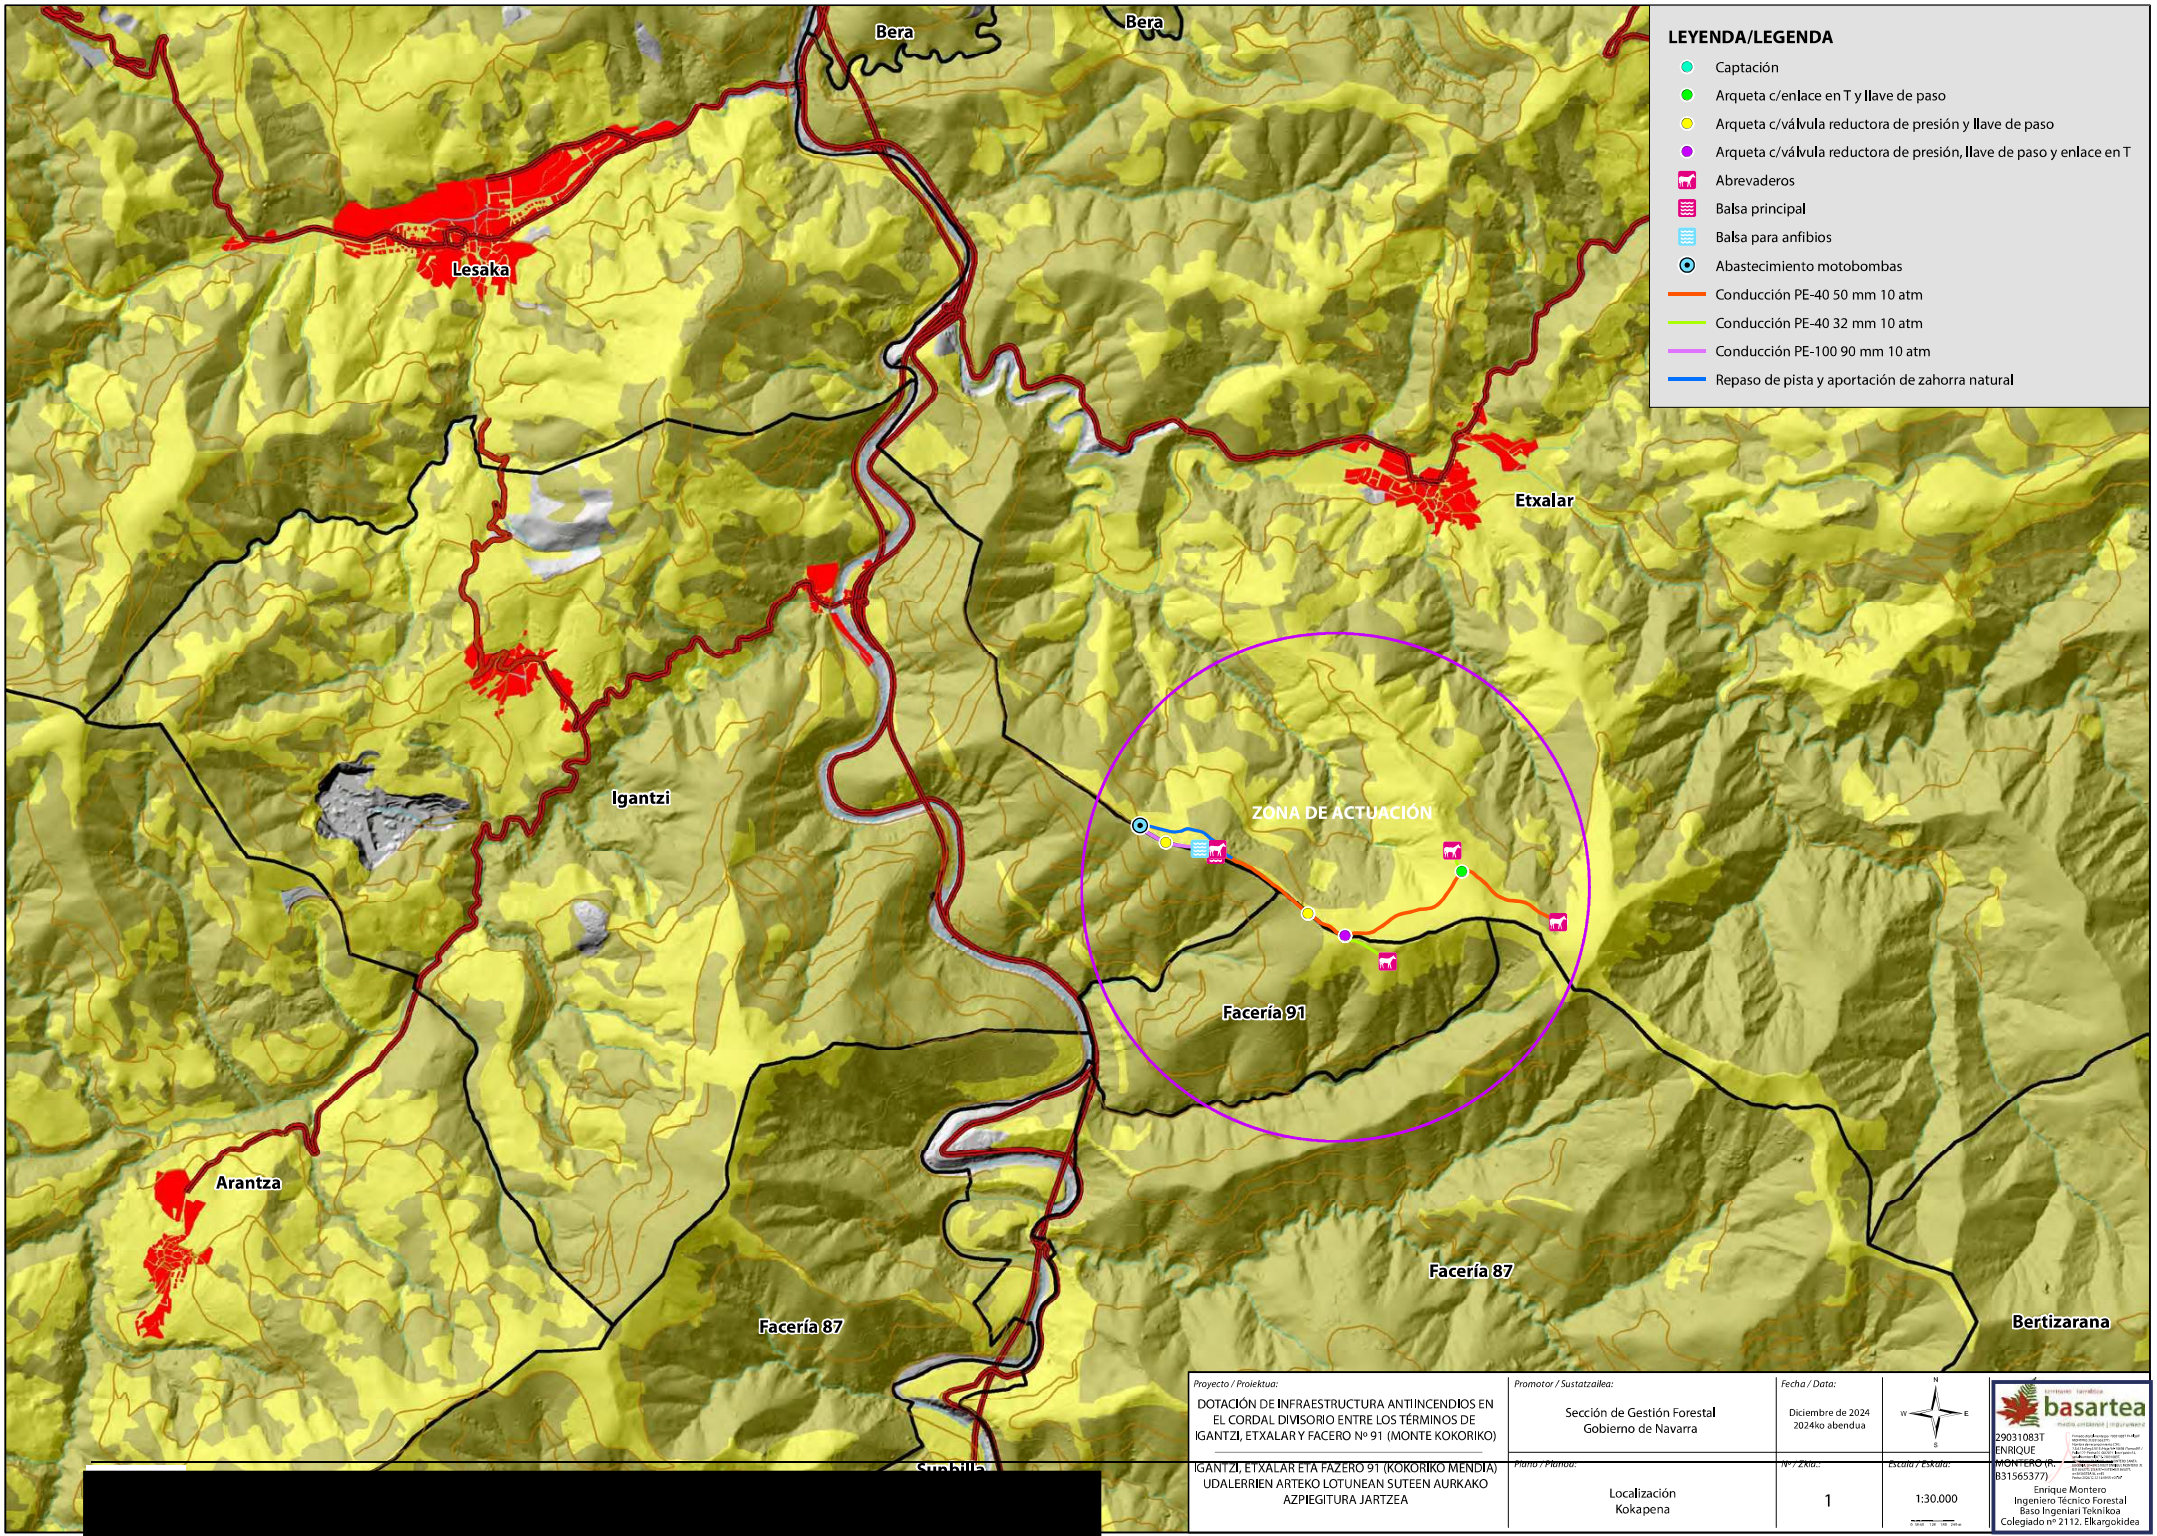

Proyecto / Proiektua:

DOTACIÓN DE INFRAESTRUCTURA ANTIINCENDIOS EN EL CORDAL DIVISORIO ENTRE LOS TÉRMINOS DE IGANTZI, ETXALAR Y FACERO Nº 91 (MONTE KOKORIKO)

IGANTZI, ETXALAR ETA FAZERO 91 (KOKORIKO MENDIA) UDALERRIEN ARTEKO LOTUNEAN SUTEEN AURKAKO AZPIEGITURA JARTZEA

Promotor / Sustatzailea:

Sección de Gestión Forestal
Gobierno de Navarra

Fecha / Data:

Diciembre de 2024
2024ko abendua

Plano / Planoa:

Localización
Kokapena

Nº / Zka.:

1


Escala / Eskala:


1:30.000

basartea

29031083T
ENRIQUE
MONTERO (R:
B31565377)


Enrique Montero
Ingeniero Técnico Forestal
Baso Ingeniari Teknikoa
Colegiado nº 2112. Elkargokidea

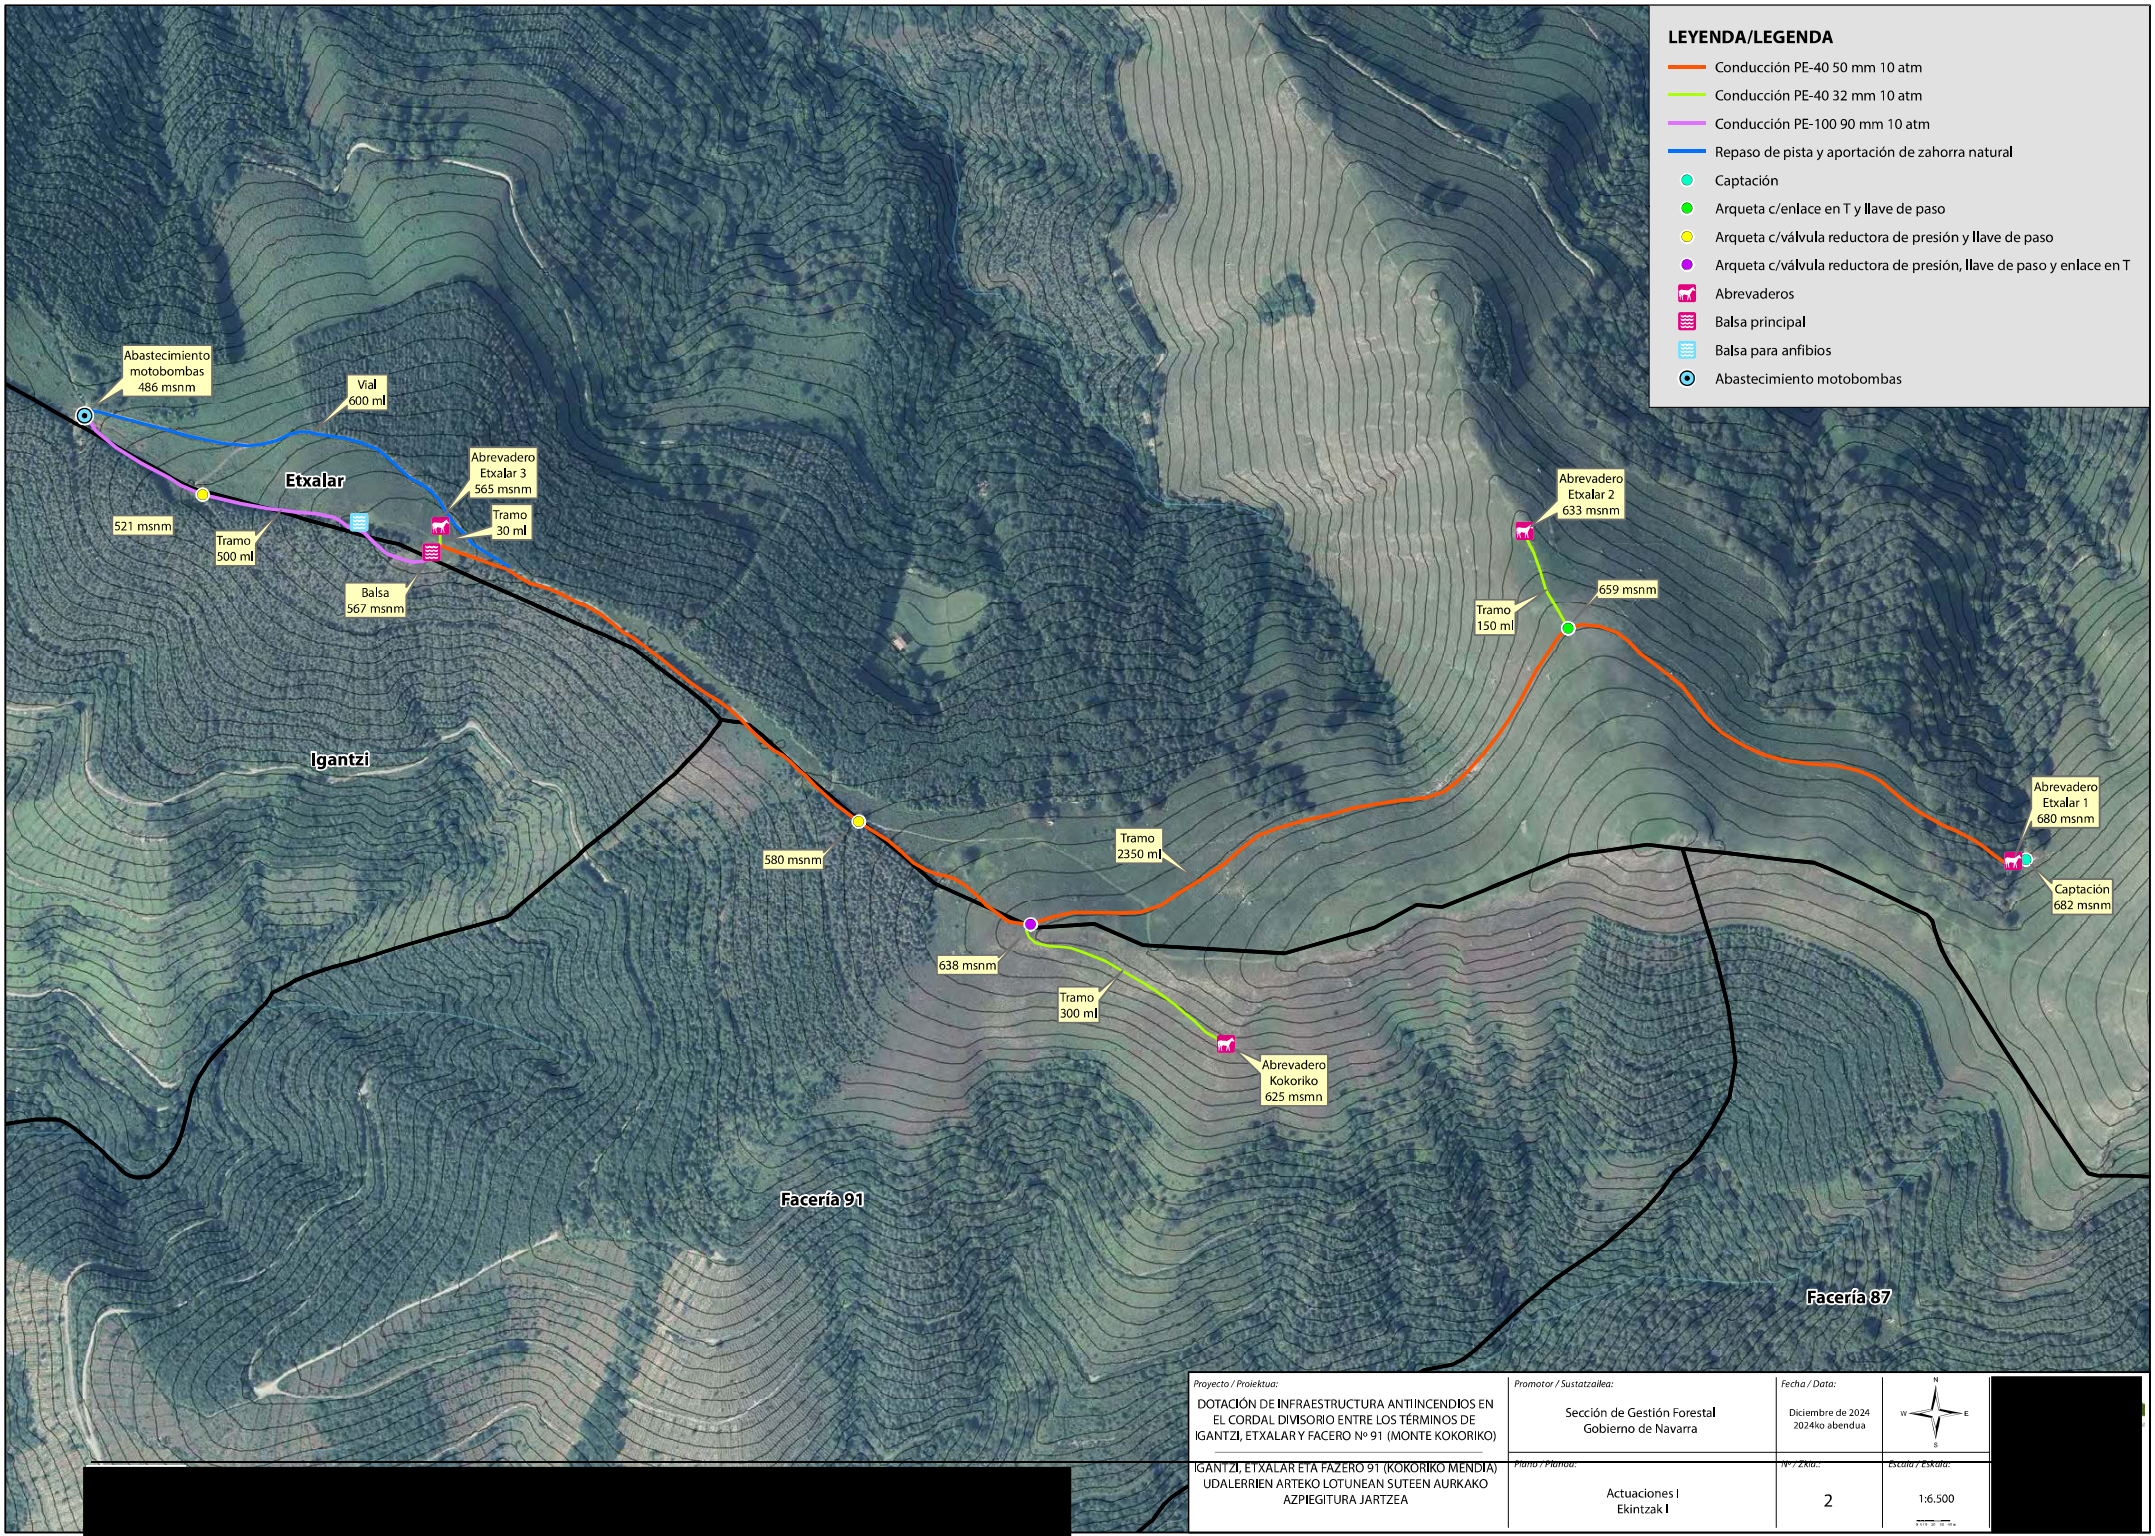
LEYENDA/LEGENDA
Conducción PE-40 50 mm 10 atm
Conducción PE-40 32 mm 10 atm
Conducción PE-100 90 mm 10 atm
Repaso de pista y aportación de zahorra natural
Captación
Arqueta c/enlace en T y llave de paso
Arqueta c/válvula reductora de presión y llave de paso
Arqueta c/válvula reductora de presión, llave de paso y enlace en T
Abrevaderos
Balsa principal
Balsa para anfibios
Abastecimiento motobombas
Abastecimiento motobombas 486 msnm
Vial 600 ml
Etxalar
Abrevadero Etxalar 3 565 msnm
Tramo 30 ml
521 msnm
Tramo 500 ml
Balsa 567 msnm
Abrevadero Etxalar 2 633 msnm
659 msnm
Tramo 150 ml
Igantzi
580 msnm
Tramo 2350 ml
Abrevadero Etxalar 1 680 msnm
Captación 682 msnm
638 msnm
Tramo 300 ml
Abrevadero Kokoriko 625 msnm
Facería 91
Facería 87
Proyecto / Proiektua:
DOTACIÓN DE INFRAESTRUCTURA ANTIINCENDIOS EN EL CORDAL DIVISORIO ENTRE LOS TÉRMINOS DE IGANTZI, ETXALAR Y FACERO Nº 91 (MONTE KOKORIKO)
IGANTZI, ETXALAR ETA FAZERO 91 (KOKORIKO MENDIA) UDALERRIEN ARTEKO LOTUNEAN SUTEEN AURKAKO AZPIEGITURA JARTZEA
Promotor / Sustatzailea:
Sección de Gestión Forestal
Gobierno de Navarra
Fecha / Data:
Diciembre de 2024
2024ko abendua
Plano / Planoa:
Actuaciones I
Ekintzak I
Nº / Zkia.:
2
Escala / Eskala:
1:6.500
N
W
E
S

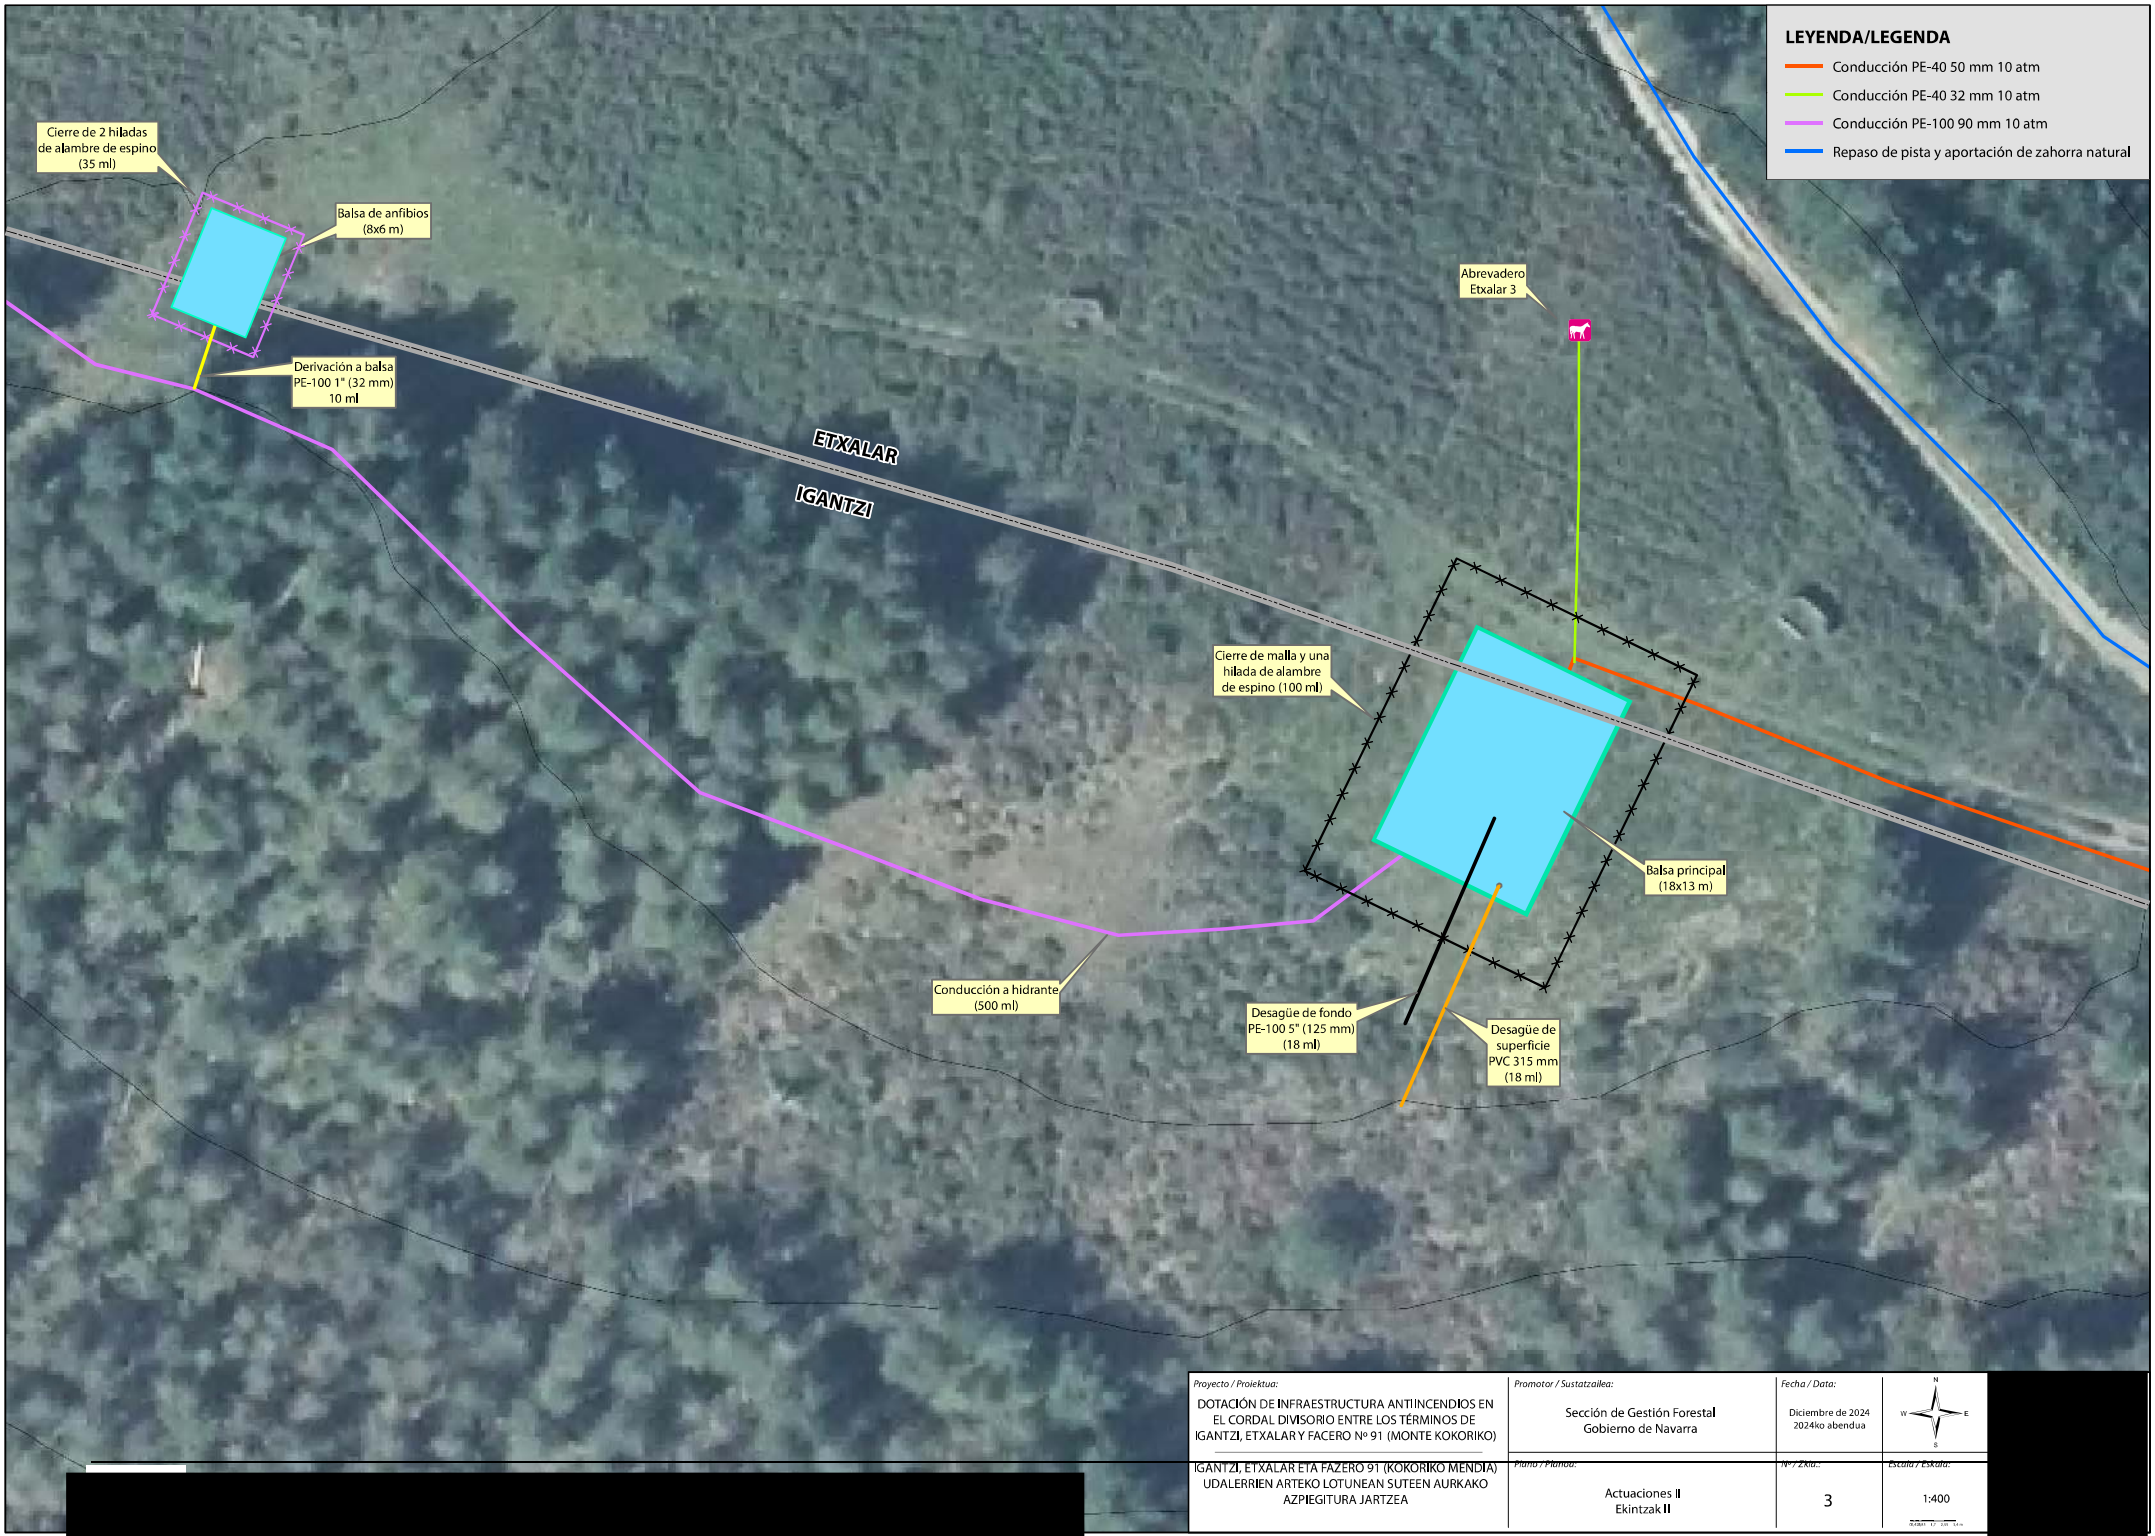



Proyecto / Proiektua:	Promotor / Sustatzailea:	Fecha / Data:	
DOTACIÓN DE INFRAESTRUCTURA ANTIINCENDIOS EN EL CORDAL DIVISORIO ENTRE LOS TÉRMINOS DE IGANTZI, ETXALAR Y FACERO Nº 91 (MONTE KOKORIKO) IGANTZI, ETXALAR ETA FAZERO 91 (KOKORIKO MENDIA) UDALERRIEN ARTEKO LOTUNEAN SUTEEN AURKAKO AZPIEGITURA JARTZEA	Sección de Gestión Forestal Gobierno de Navarra	Diciembre de 2024 2024ko abendua	N / W E / S
	Plano / Planoa:	Nº / Zkia.:	Escala / Eskala:
	Actuaciones II Ekintzak II	3	1:400

BALSA PRINCIPAL (planta)

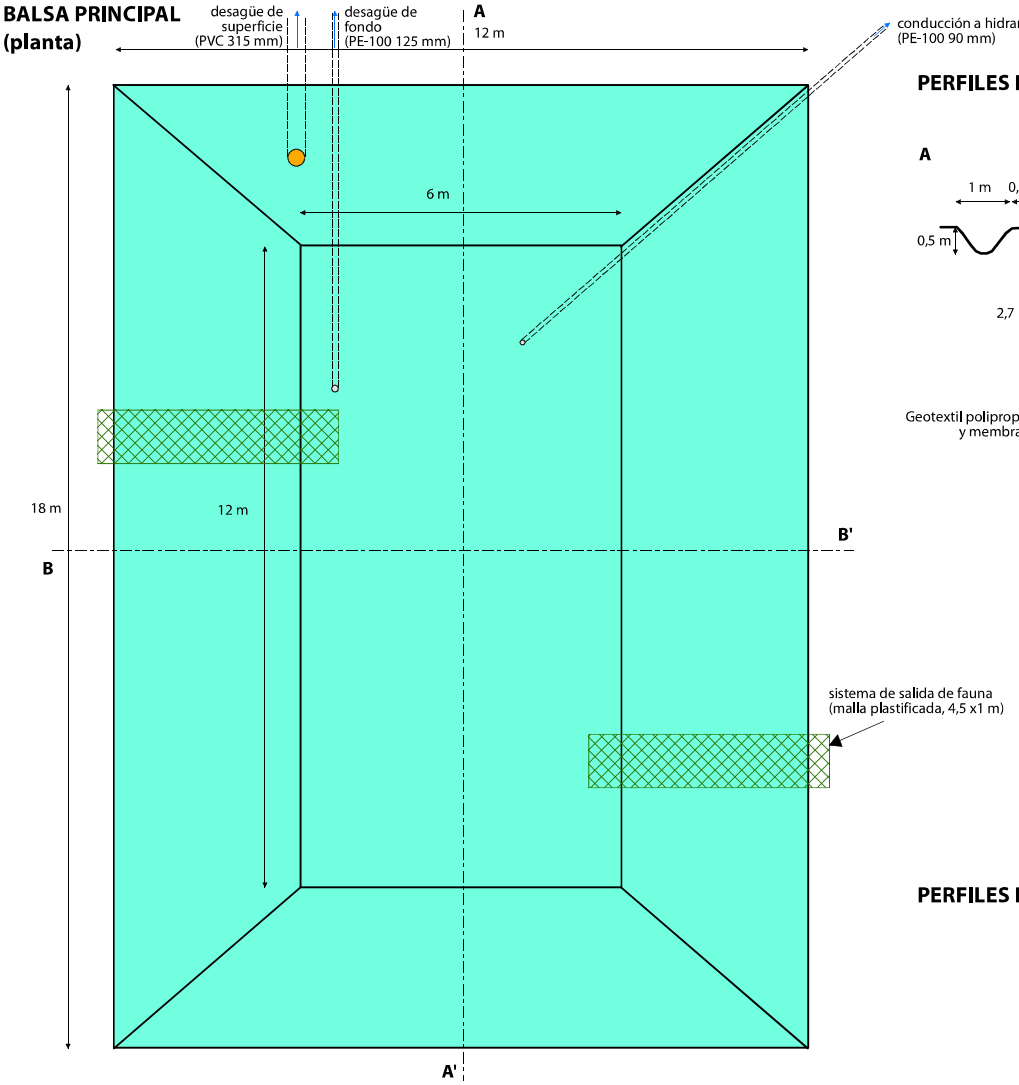



PERFILES BALSA PRINCIPAL

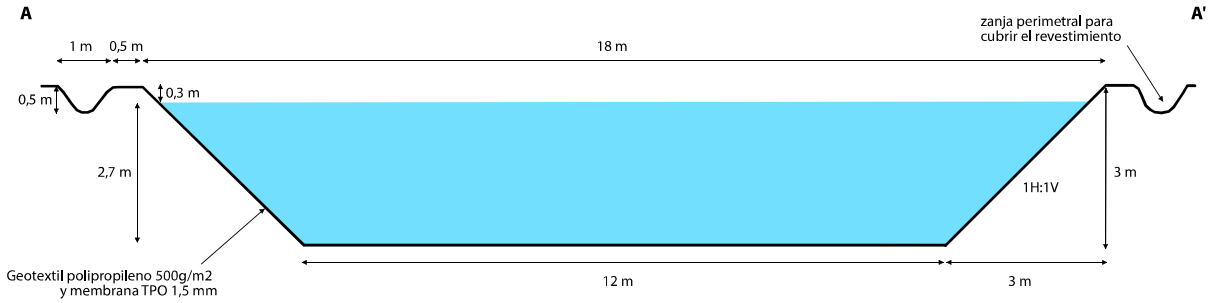

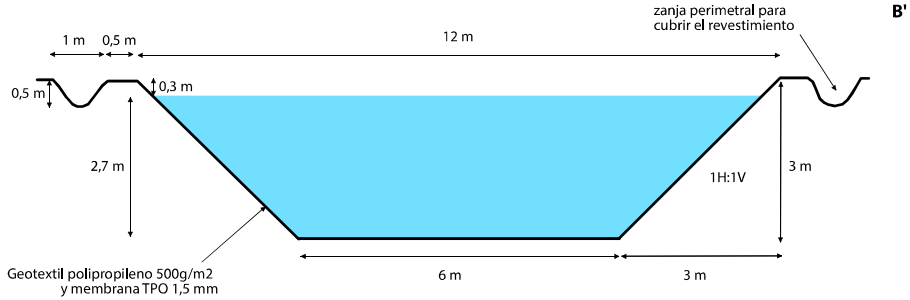


PERFILES BALSA ANFIBIOS

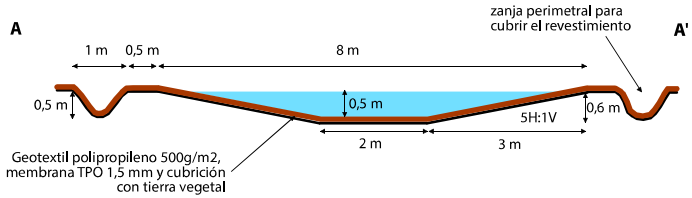

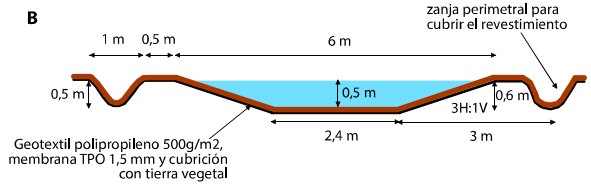

BALSA PARA ANFIBIOS (planta)

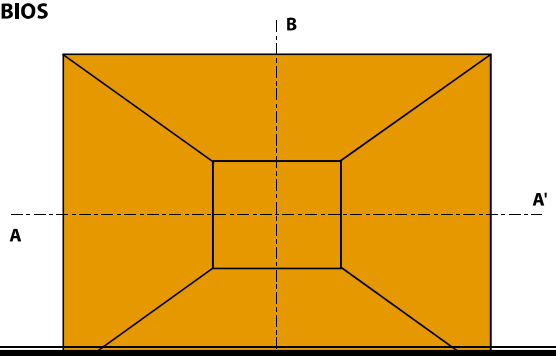

[redacted]

Proyecto / Proiektua:	Promotor / Sustatzailea:	Fecha / Data:	
DOTACIÓN DE INFRAESTRUCTURA ANTIINCENDIOS EN EL CORDAL DIVISORIO ENTRE LOS TÉRMINOS DE IGANTZI, ETXALAR Y FACERO Nº 91 (MONTE KOKORIKO)	Sección de Gestión Forestal Gobierno de Navarra	Diciembre de 2024 2024ko abendua	N W E S
IGANTZI, ETXALAR ETA FAZERO 91 (KOKORIKO MENDIA) UDALERRIEN ARTEKO LOTUNEAN SUTEEN AURKAKO AZPIEGITURA JARTZEA	Plano / Planoa: Detalle de las balsas Putzuen xehetasuna	Nº / Zkia.: 4	Escala / Eskala: 1:100