



ESTRUCTURA-CIMENTACIÓN


DETALLE NUDO CABEZA DE PILAR

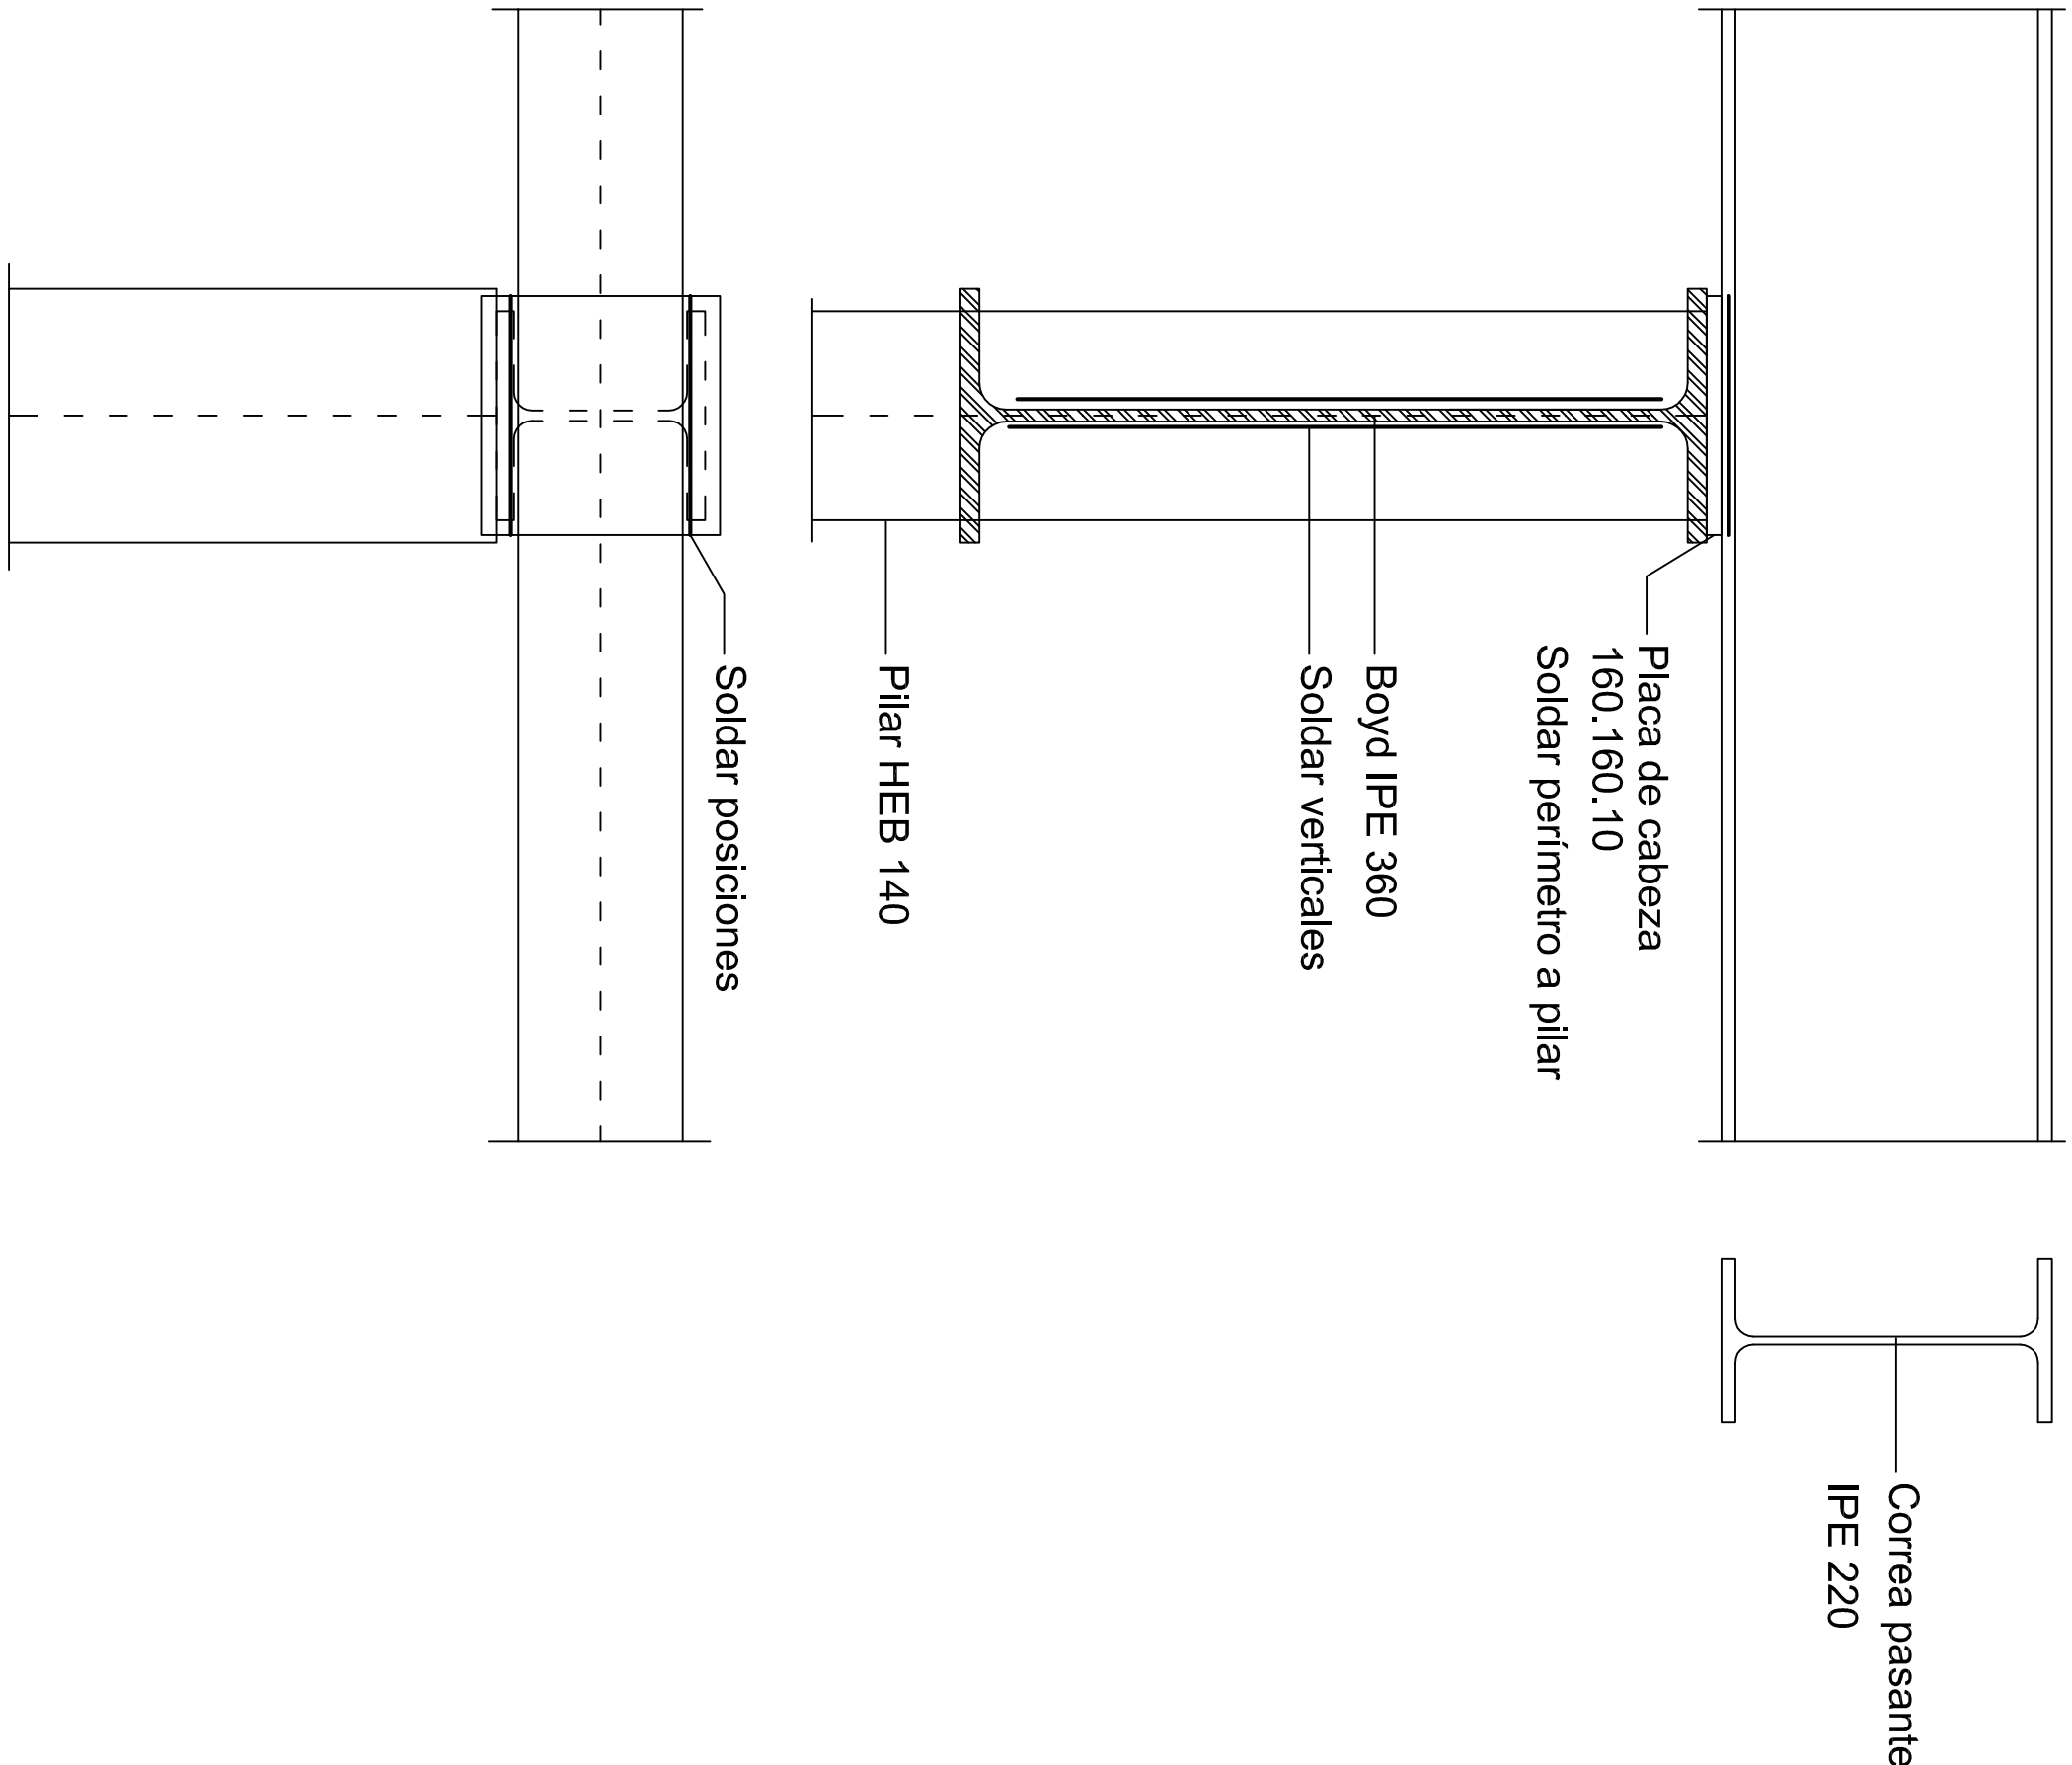

DETALLE ZAPATA ESCALERA+ASCENSOR

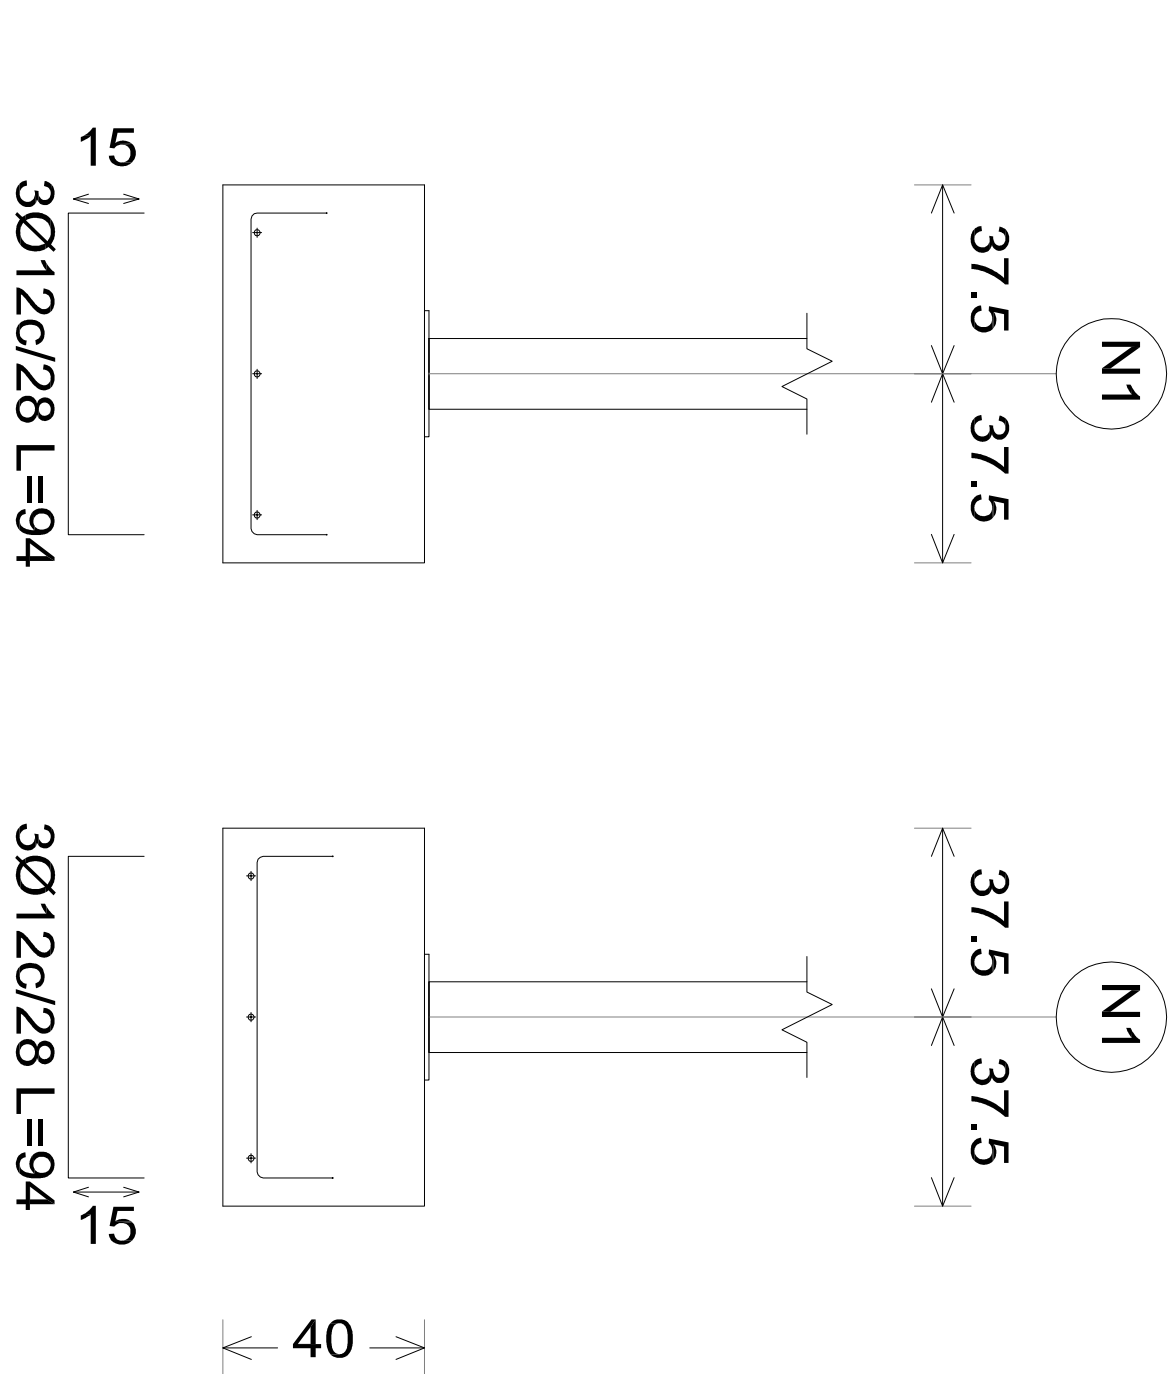


DETALLE CIMENTACIÓN EN ESQUINA PILAR P1

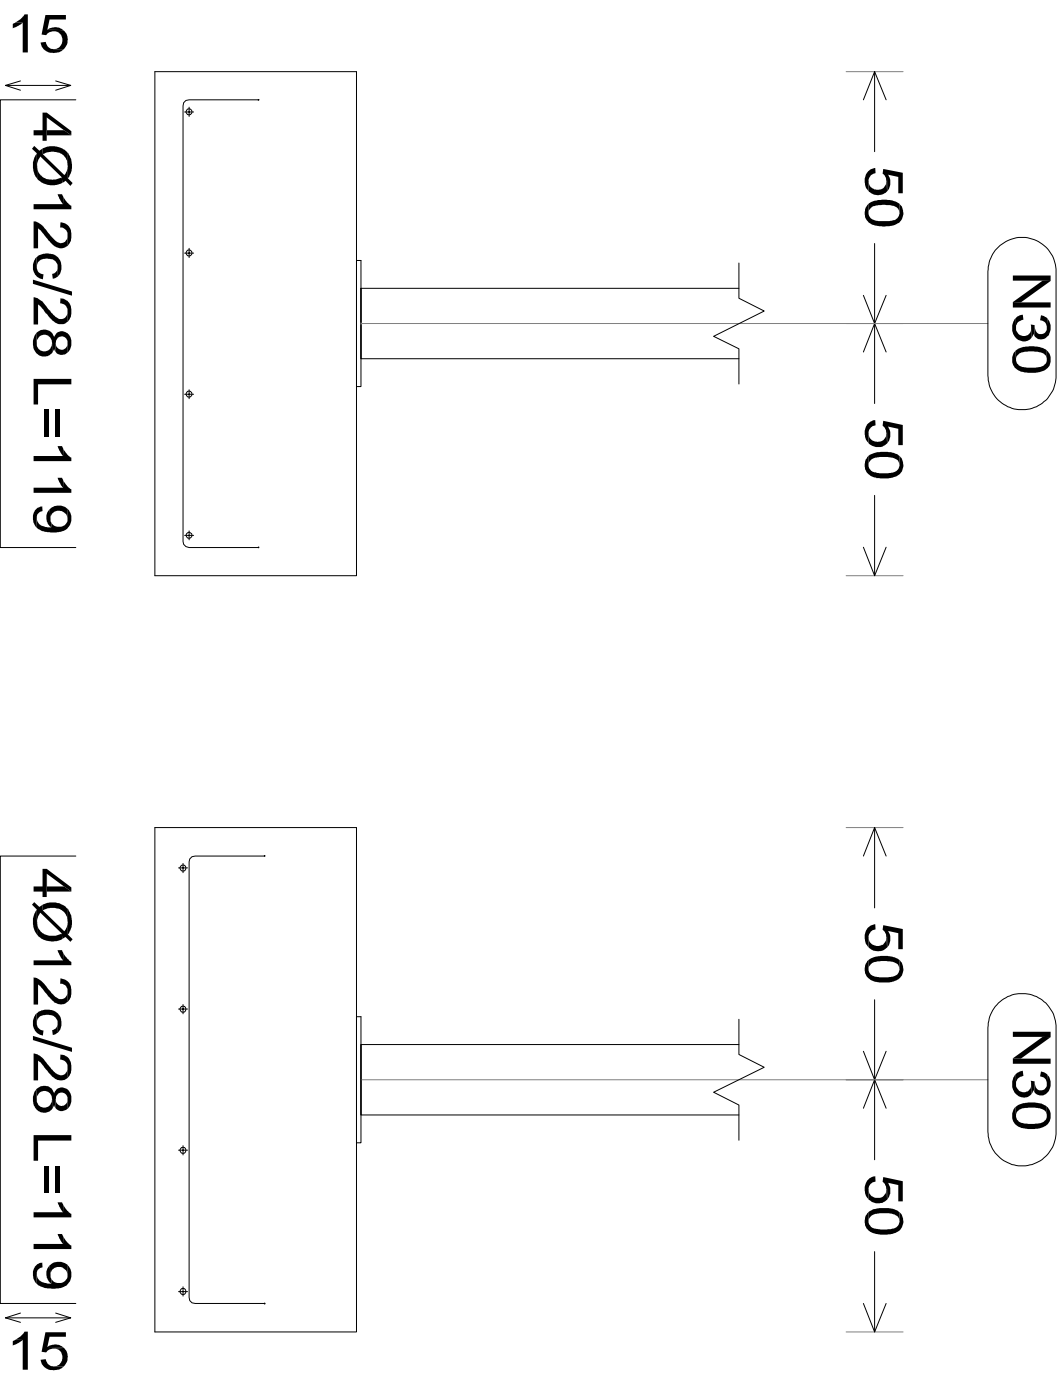


* CIMENTACION MEDIANTE ZAPATAS AISLADAS DE HORMIGÓN ARMADO
4 PILARES EN ESQUINA PARA LA CAJA DE ASCENSOR

* PILAR P1 EN ESQUINA SE APOYA EN ZAPATA AISLADA DE HORMIGÓN AISLADO SEGUN DETALLES ADJUNTOS.
COTA DE APOYO SOLETA SEMISOTANO.

DETALLE PLACA BASE ESCALERA+ASCENSOR
SOBRE ZAPATA AISLADA DE HORMIGÓN ARMADO

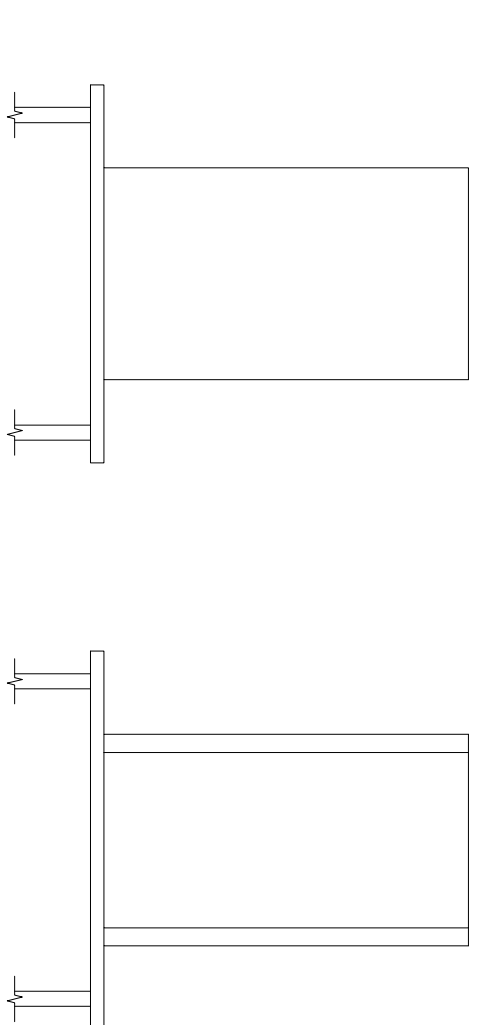


DETALLE PLACA BASE PILAR

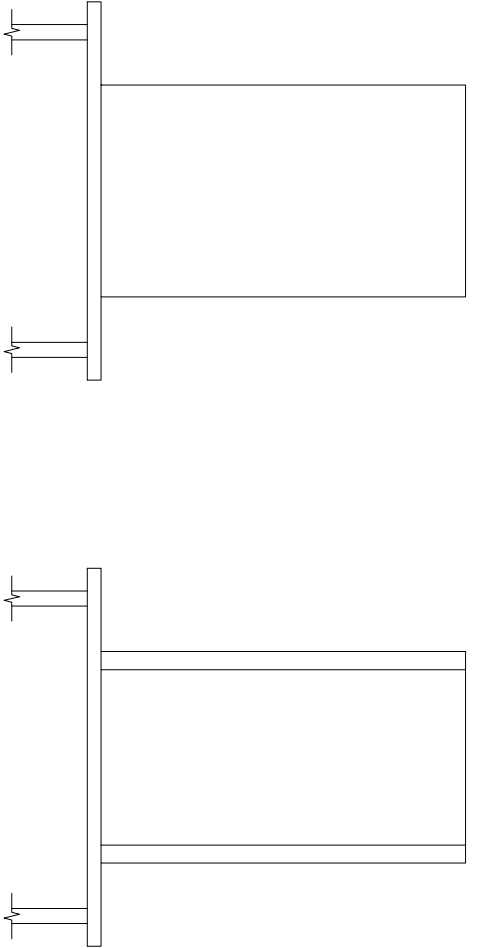


* CIMENTACION MEDIANTE PLACA METALICA BASE.
APOYO SOLETA PLANTA SUPERIOR.
RESTO DE PILARES SECCION SUPERIOR AREA DE ARCHIVO

Detalle Anclaje Perno

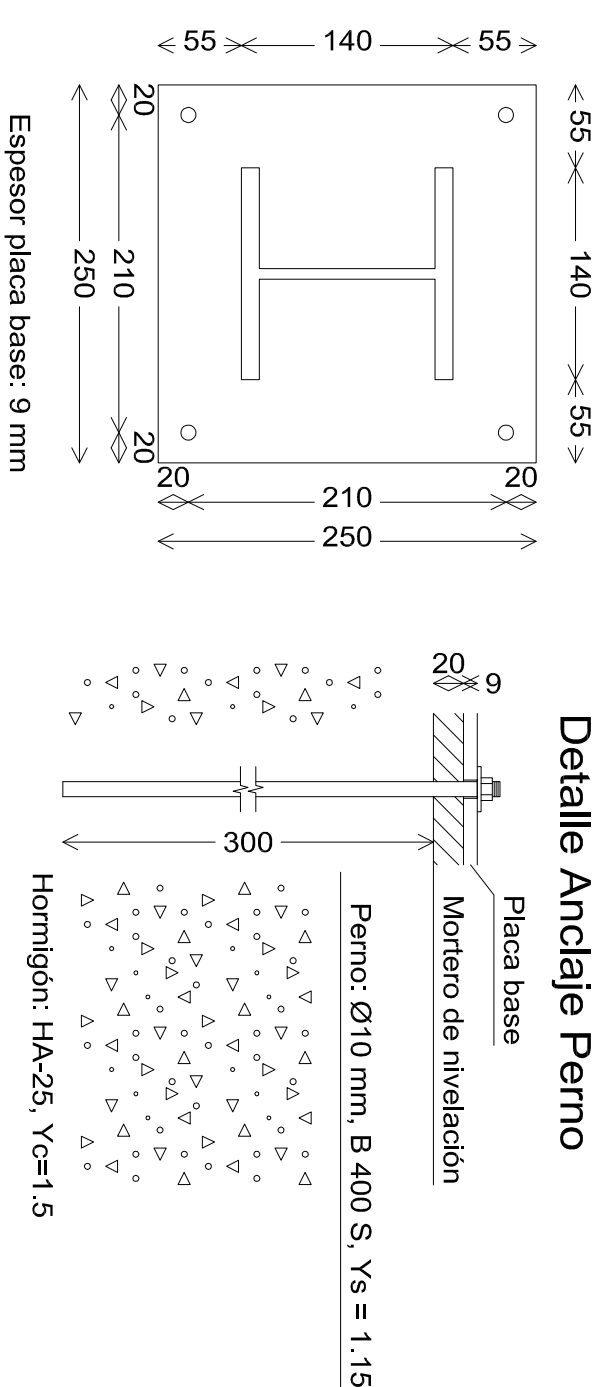

Detalle Anclaje Perno

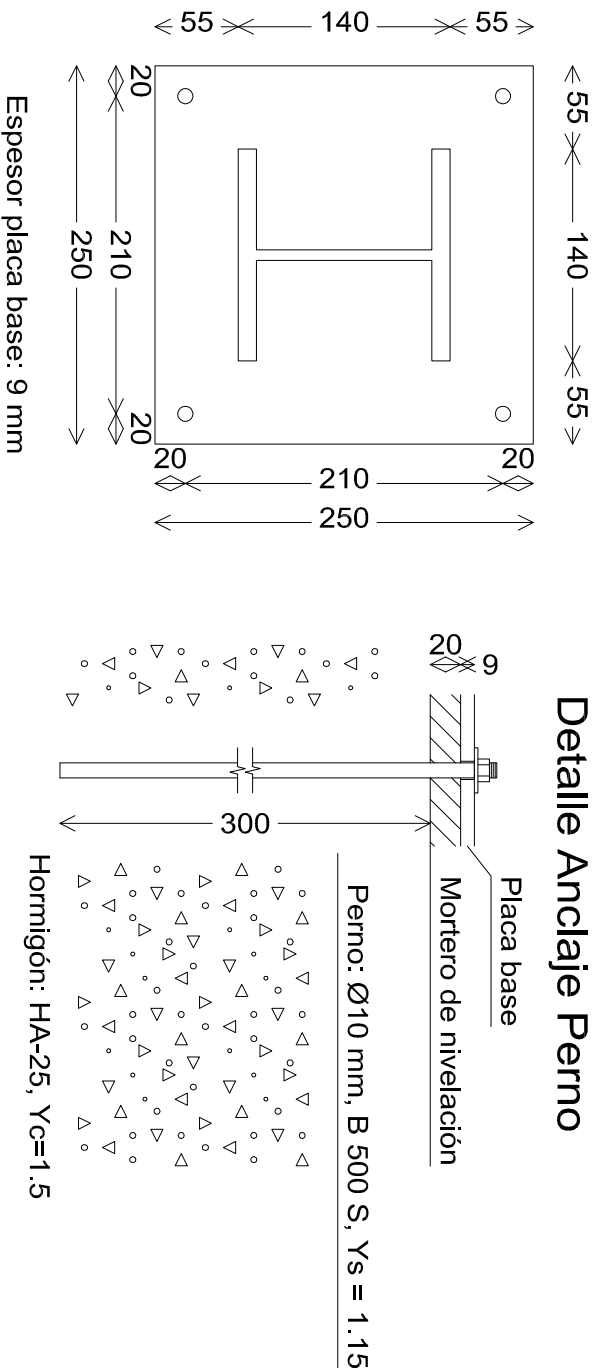

TÍTULO

PROYECTO
DE NUEVO ARCHIVO GENERAL
CONFEDERACION HIDROGRAFICA
DEL CANTABRICO
CALLE BURRIANA, OVIEDO

FECHA:

MARZO 2015

CLIENTE:

CONFEDERACION HIDROGRAFICA DEL CANTABRICO

AUTOR:

JOSÉ RAMÓN FERNÁNDEZ MOLINA
ARQUITECTO

ESCALA:

0 0.5 1 2 3 4 m
1:100

TÍTULO

ESTRUCTURA-CIMENTACIÓN
DETALLES CIMENTACIÓN

ESTO2