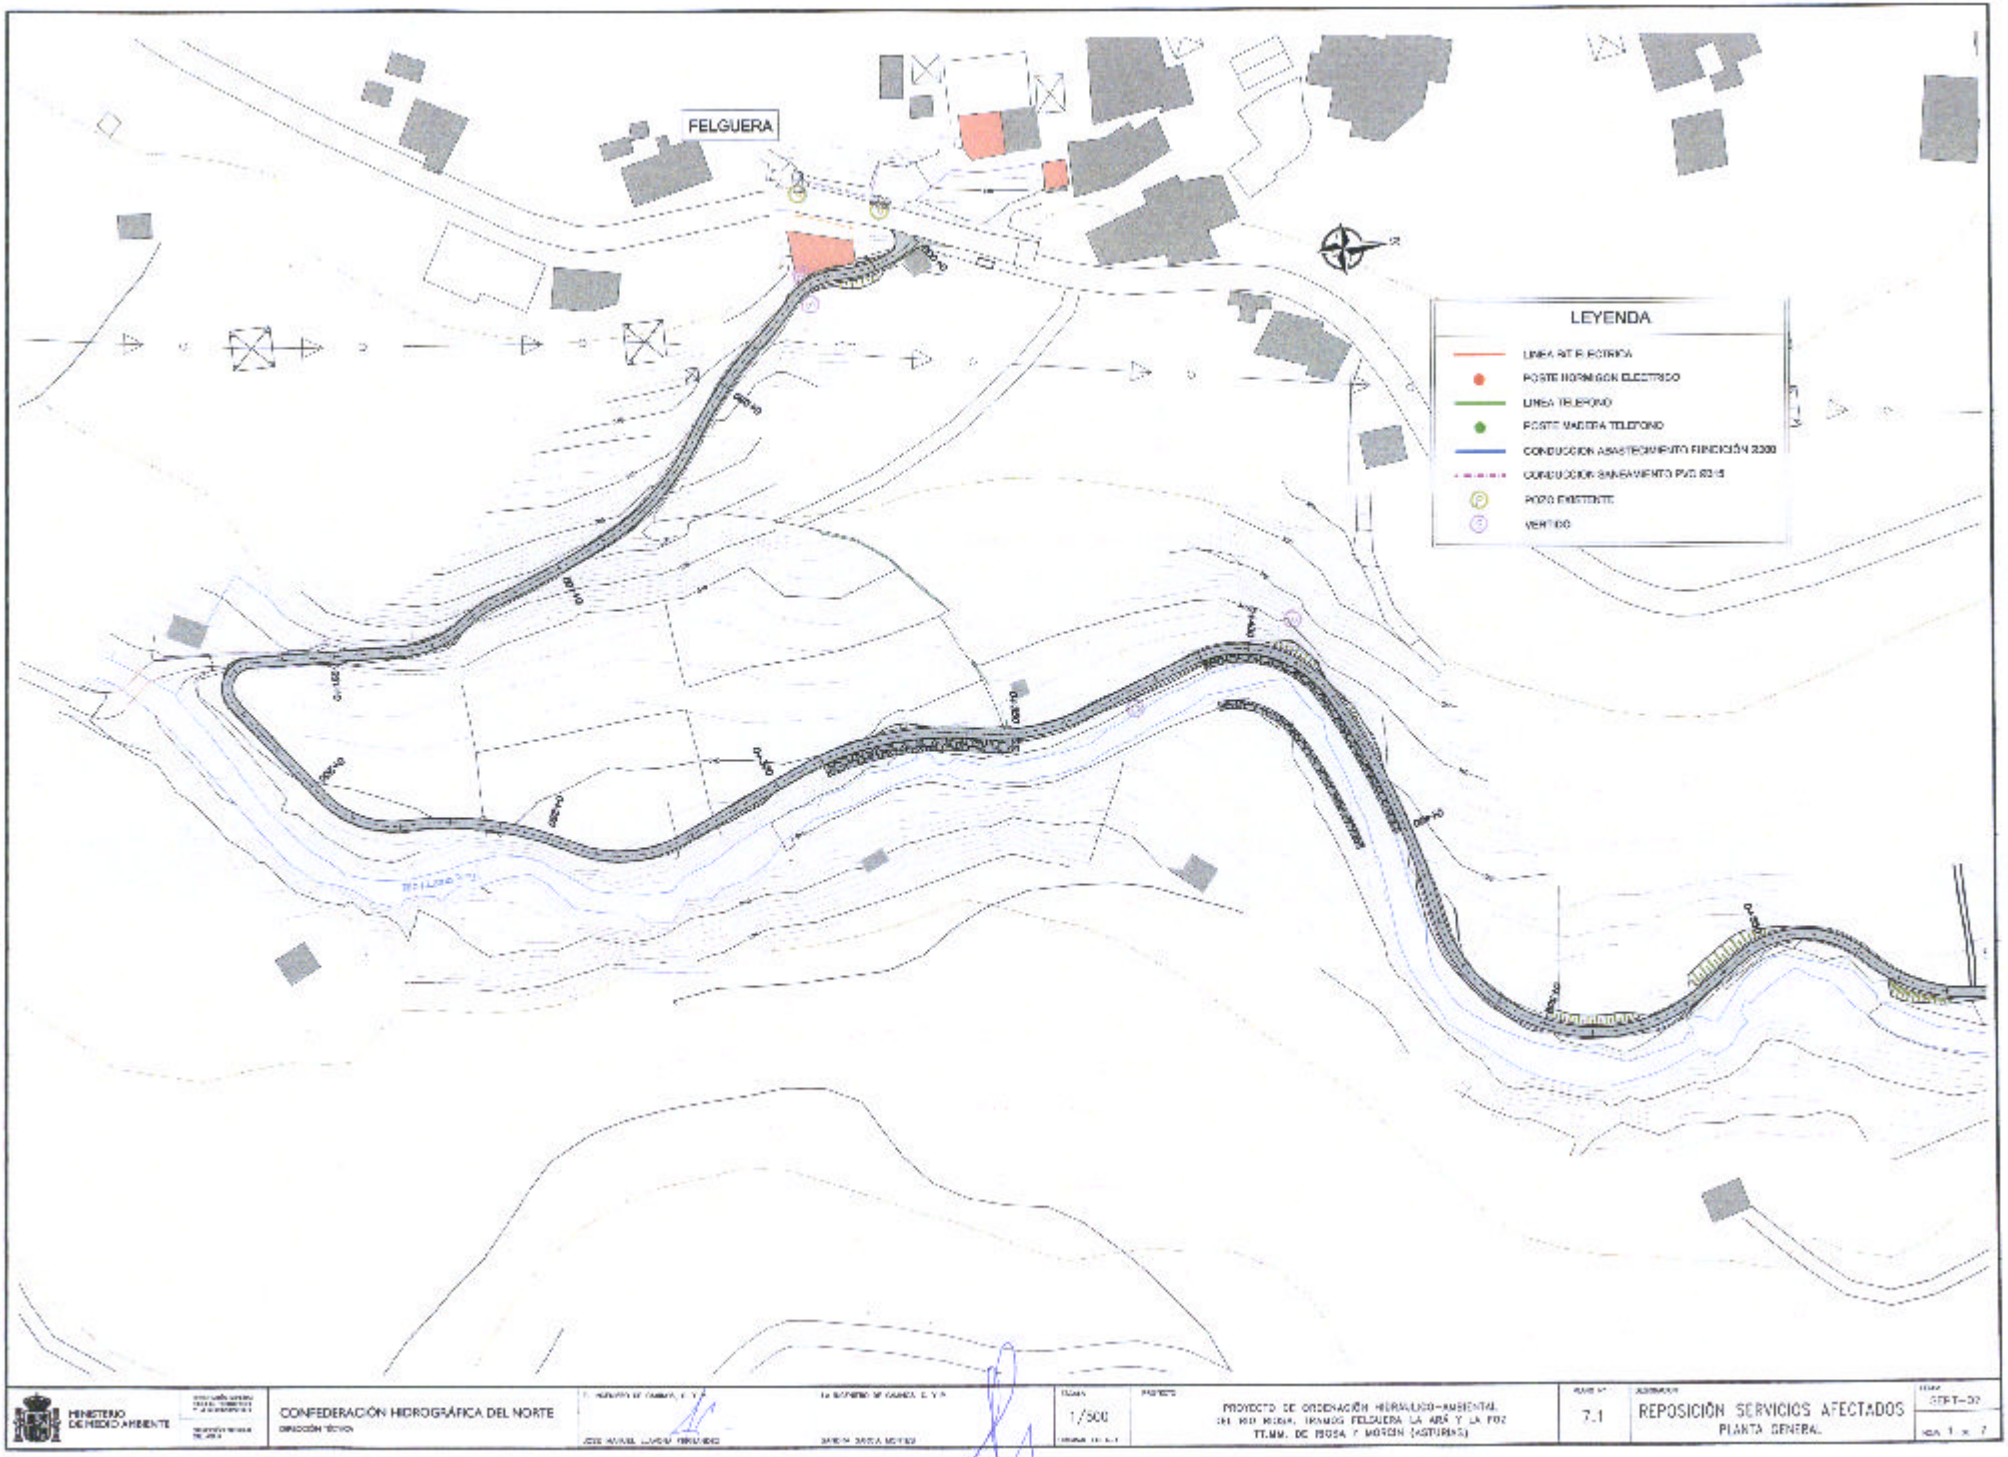


MINISTERIO DE MEDIO AMBIENTE

CONFEDERACIÓN HIDROGRÁFICA DEL NORTE

DIRECCIÓN TÉCNICA

ESCALA 1/500



PLANO Nº 7.1

REPOSICIÓN SERVICIOS AFECTADOS
PLANTA GENERAL



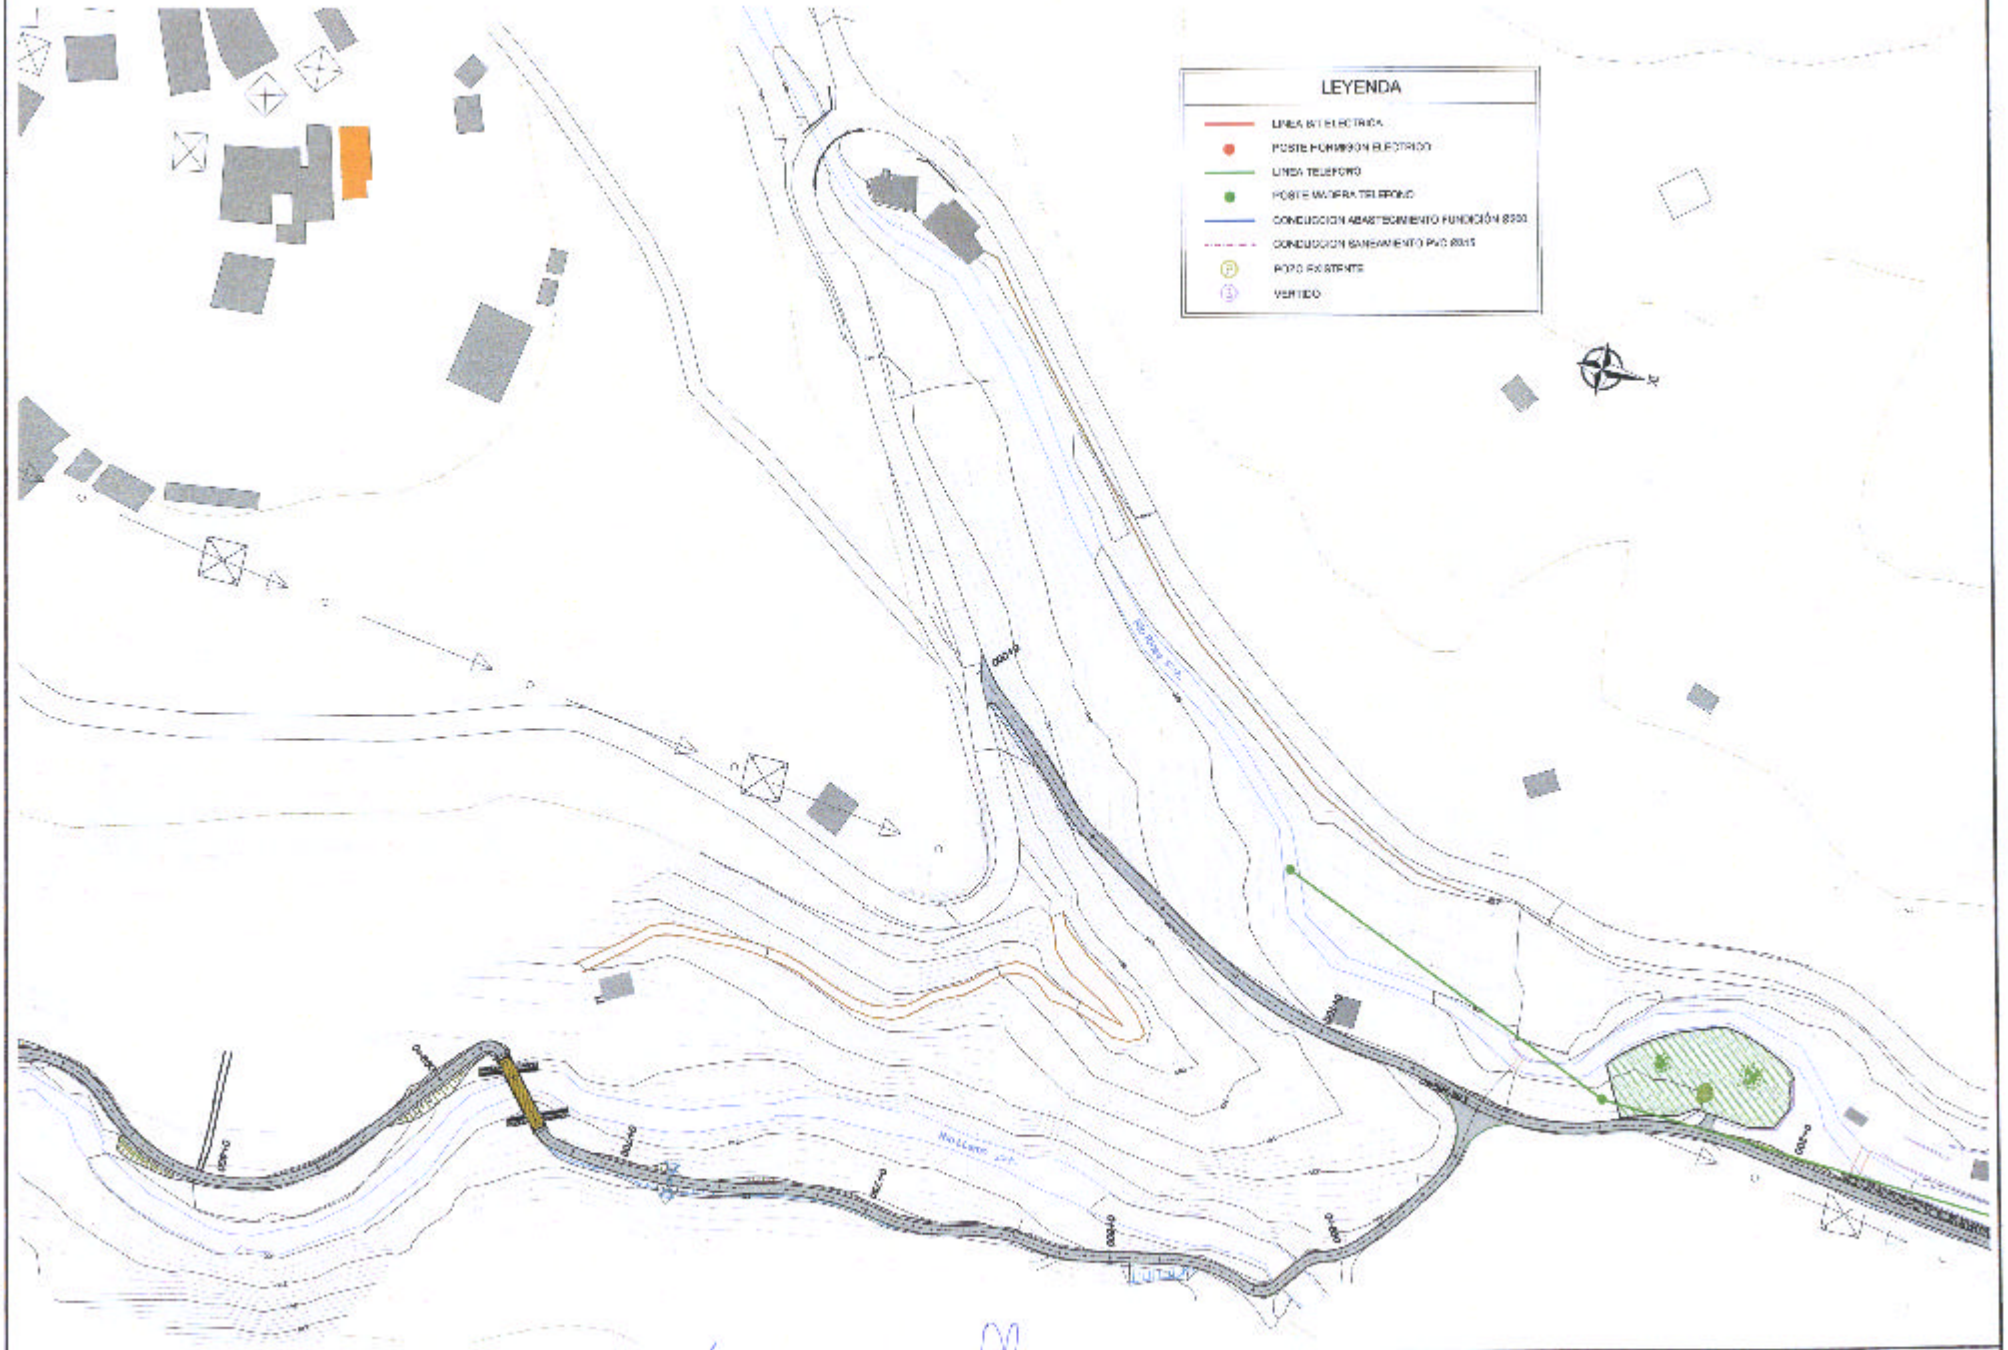

MINISTERIO DE MEDIO AMBIENTE

CONFEDERACIÓN HIDROGRÁFICA DEL NORTE

ESCALA 1/500



7.1

REPOSICIÓN SERVICIOS AFECTADOS
PLANTA GENERAL

SEPT-07

HOJ 2 de 7

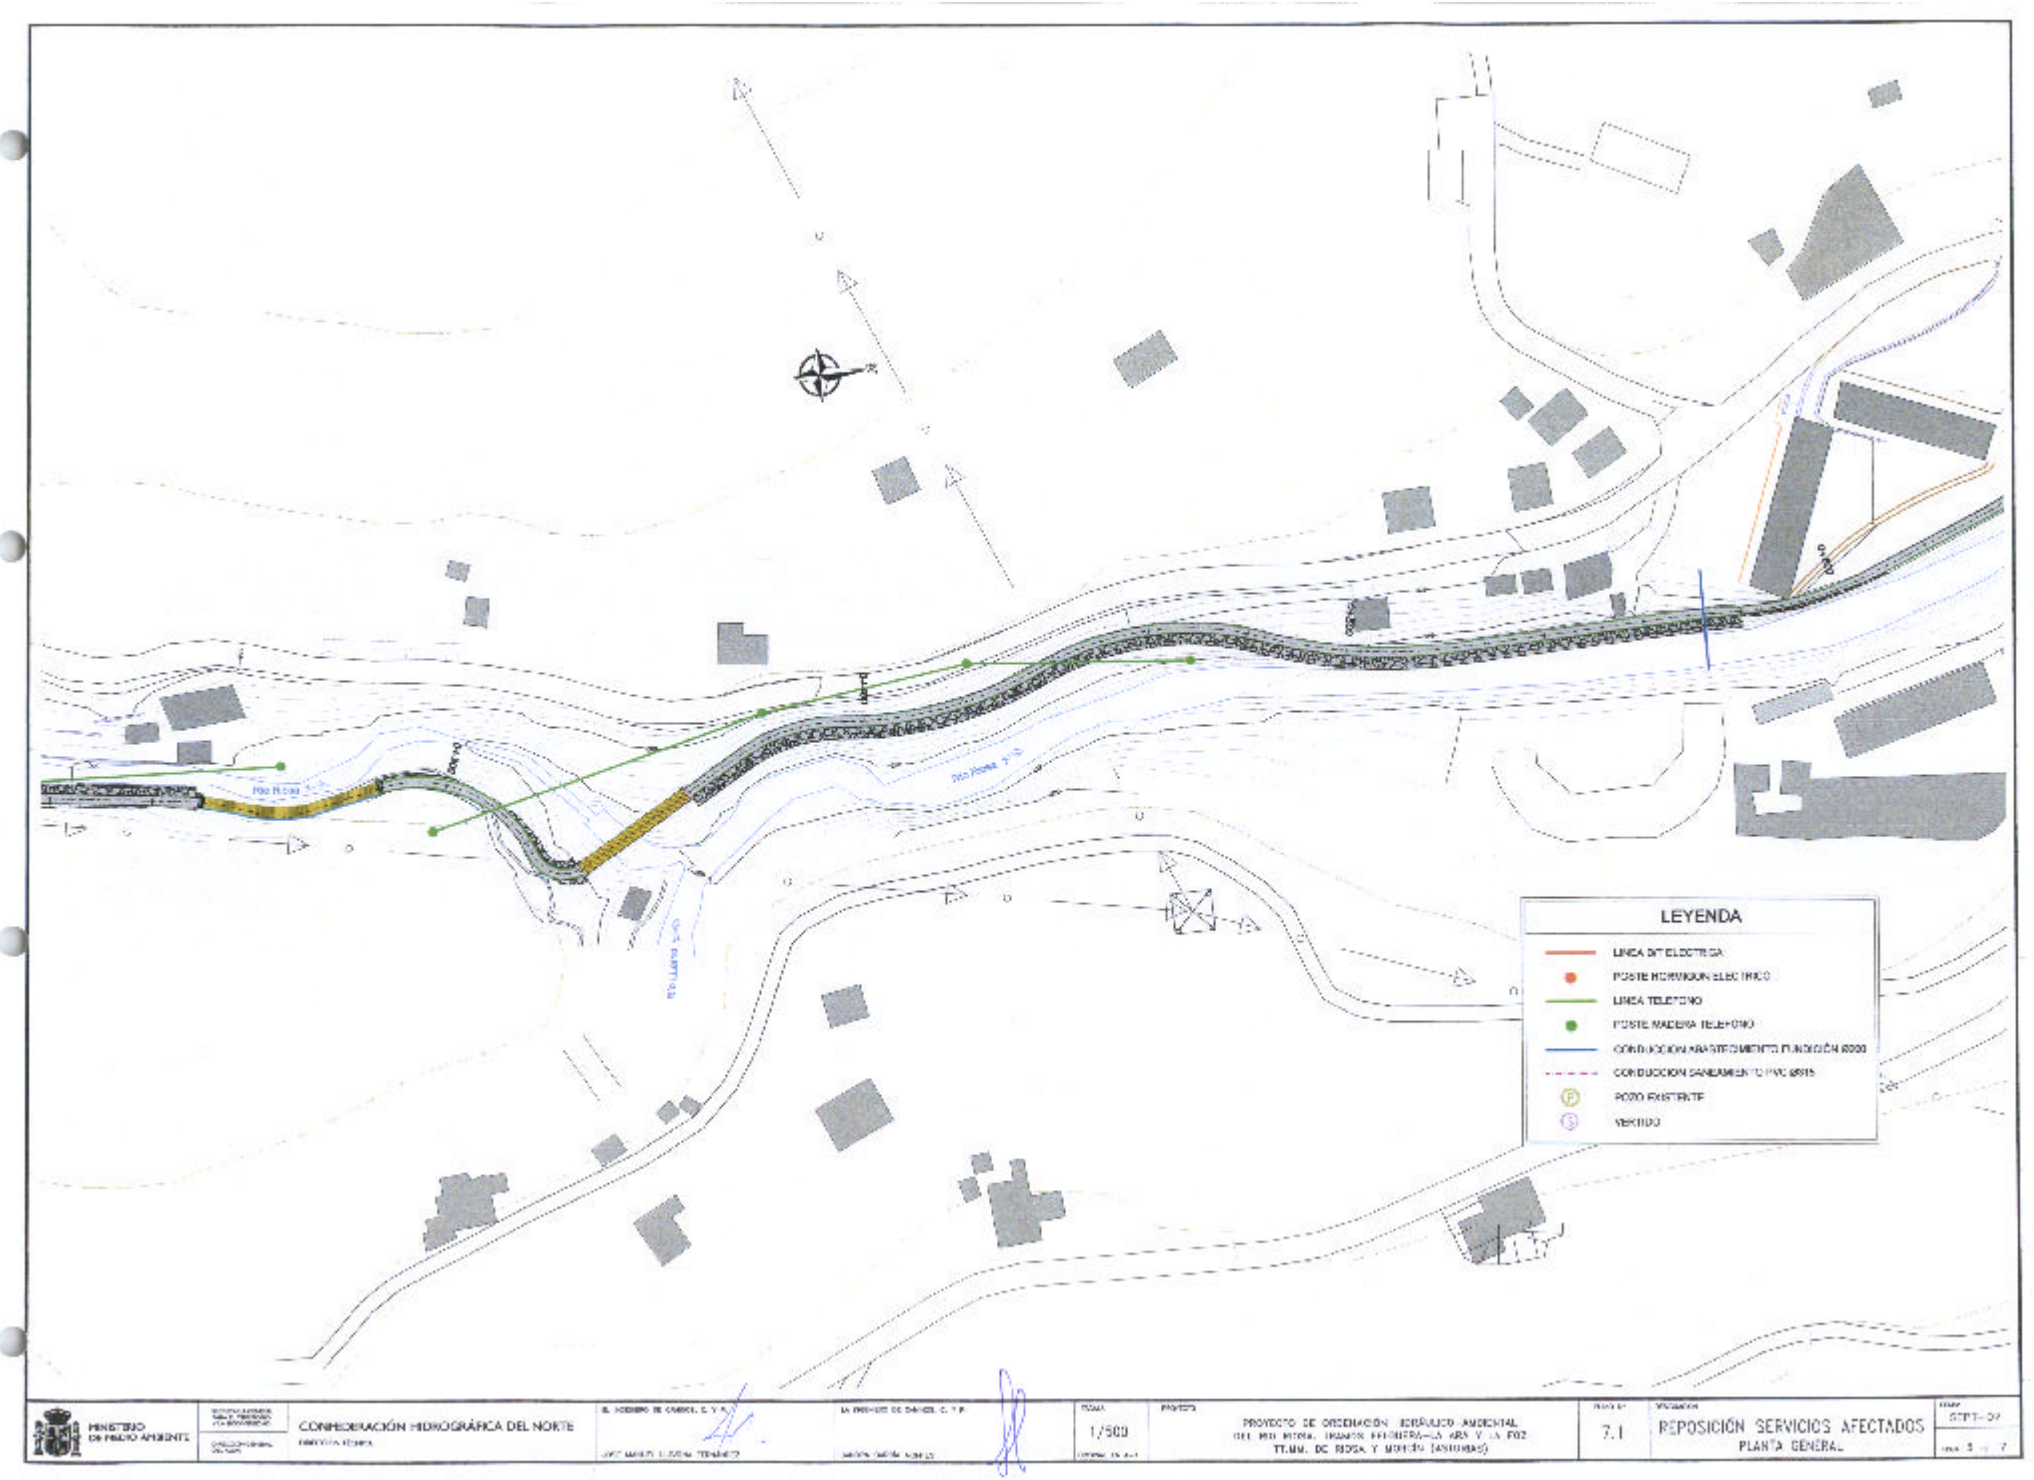

MINISTERIO DE MEDIO AMBIENTE

CONFEDERACIÓN HIDROGRÁFICA DEL NORTE

EL INGENIERO DE CAMINOS, C. Y P.


ESCALA: 1/500




PLANO Nº: 7.1

SITUACIÓN: REPOSICIÓN SERVICIOS AFECTADOS PLANTA GENERAL

FECHA: SEPT.-07


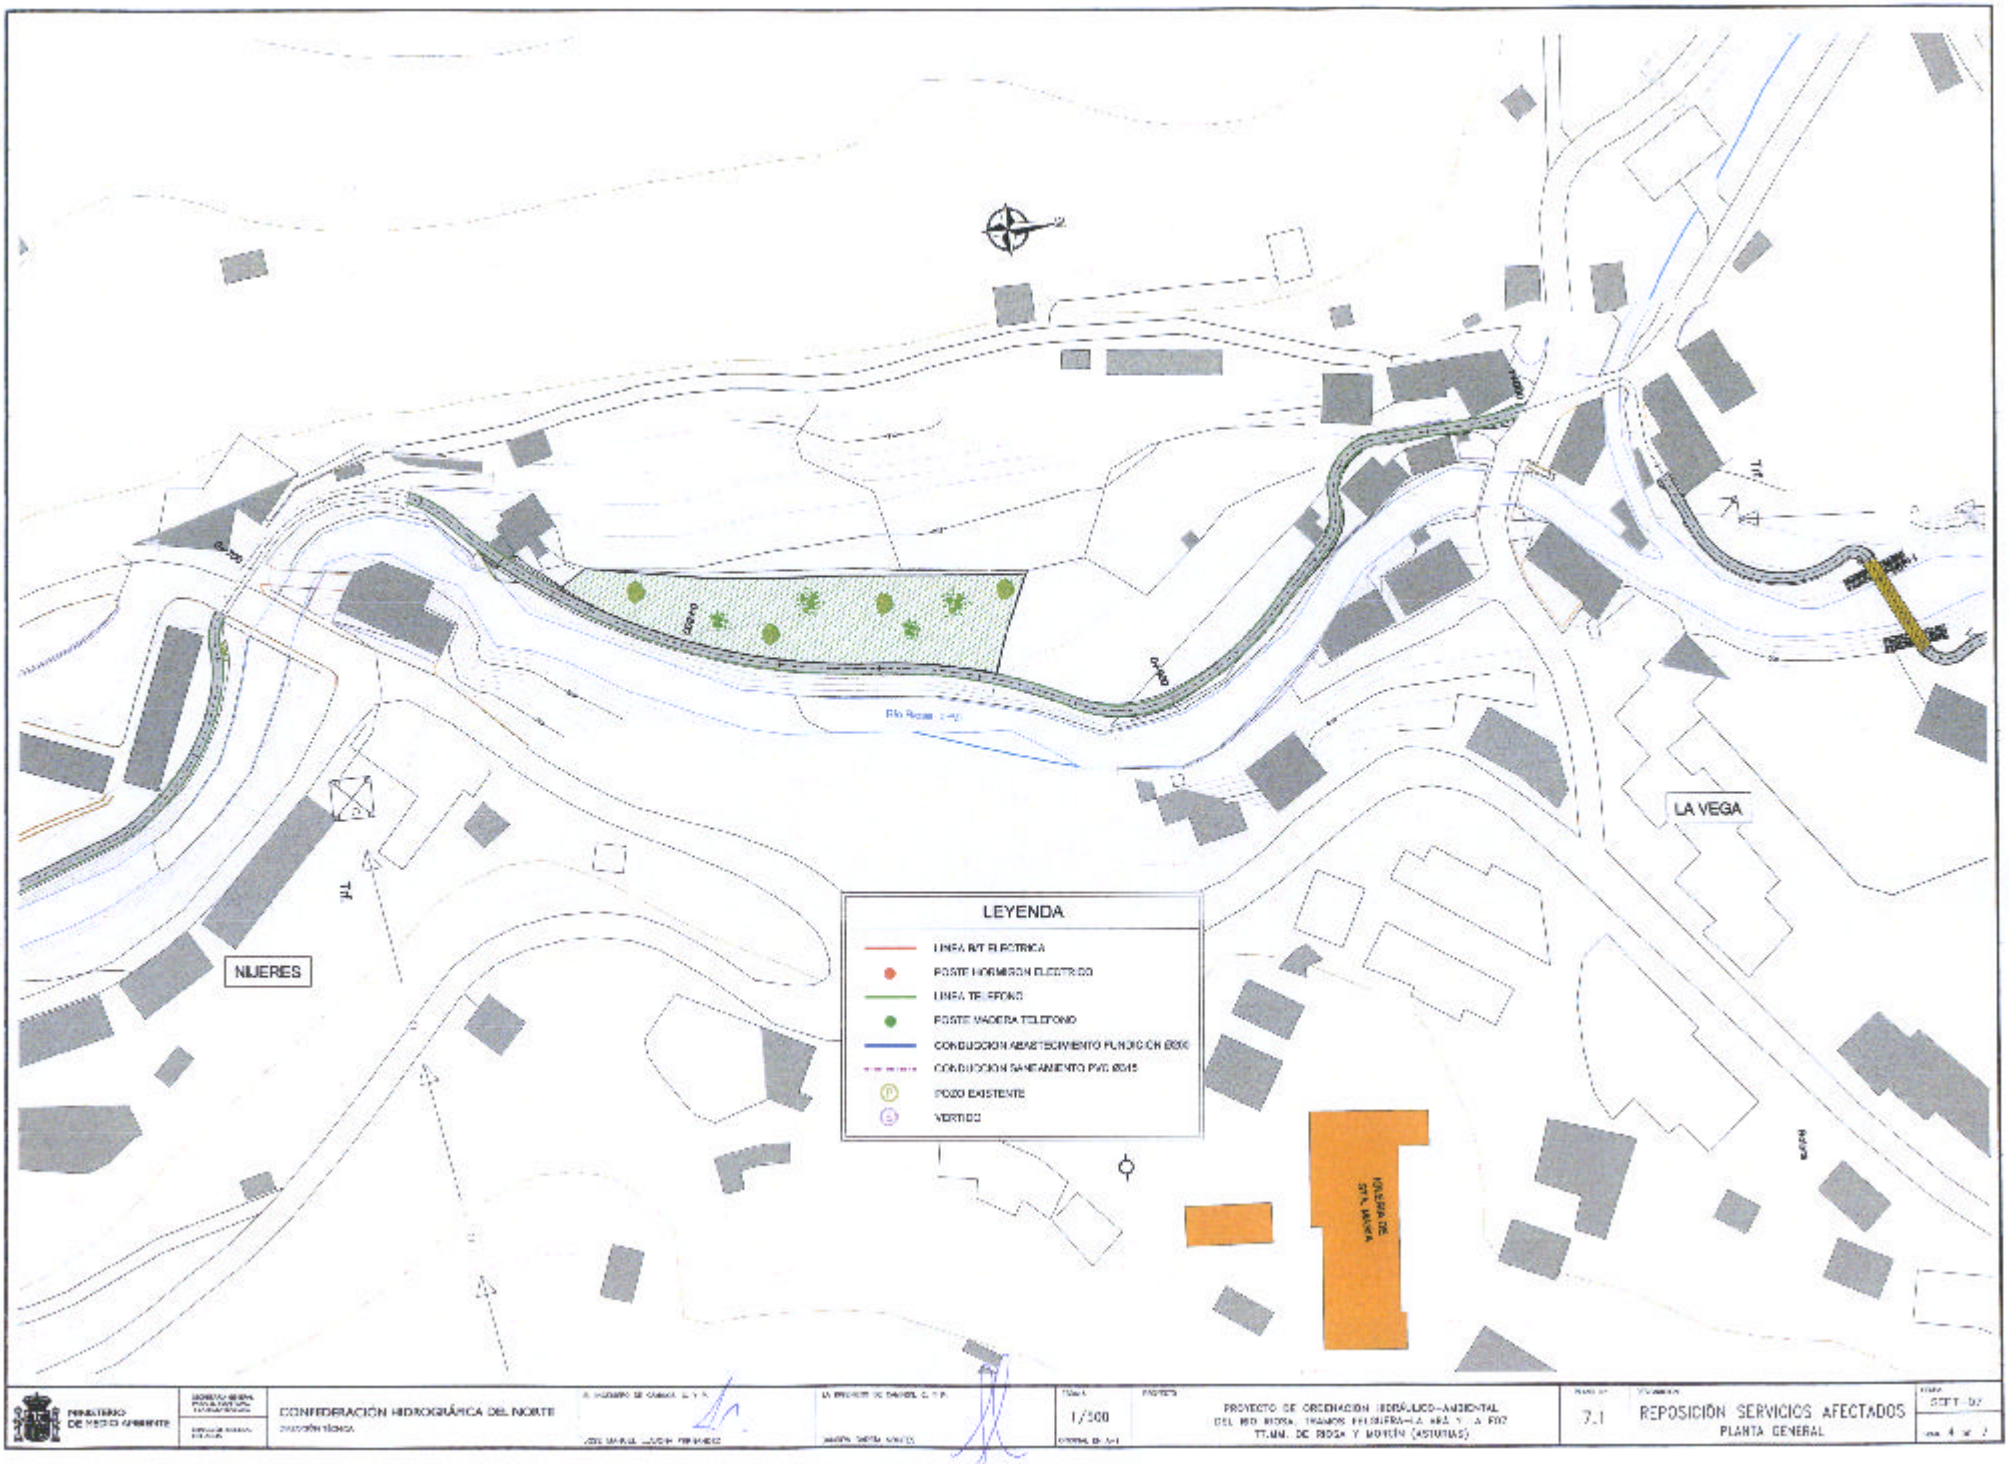
LEYENDA
LINEA MT ELECTRICA
POSTE HORMIGON ELECTRICO
LINEA TELEFONO
POSTE MADERA TELEFONO
CONDUCCION ABASTECIMIENTO FUNDICION Ø300
CONDUCCION SANEAMIENTO PVC Ø315
POZO EXISTENTE
VERTIDO
NIJERES
LA VEGA
MINISTERIO DE MEDIO AMBIENTE
CONFEDERACIÓN HIDROGRÁFICA DEL NORTE
DIVISIÓN TÉCNICA
1/500
7.1
REPOSICIÓN SERVICIOS AFECTADOS
PLANTA GENERAL

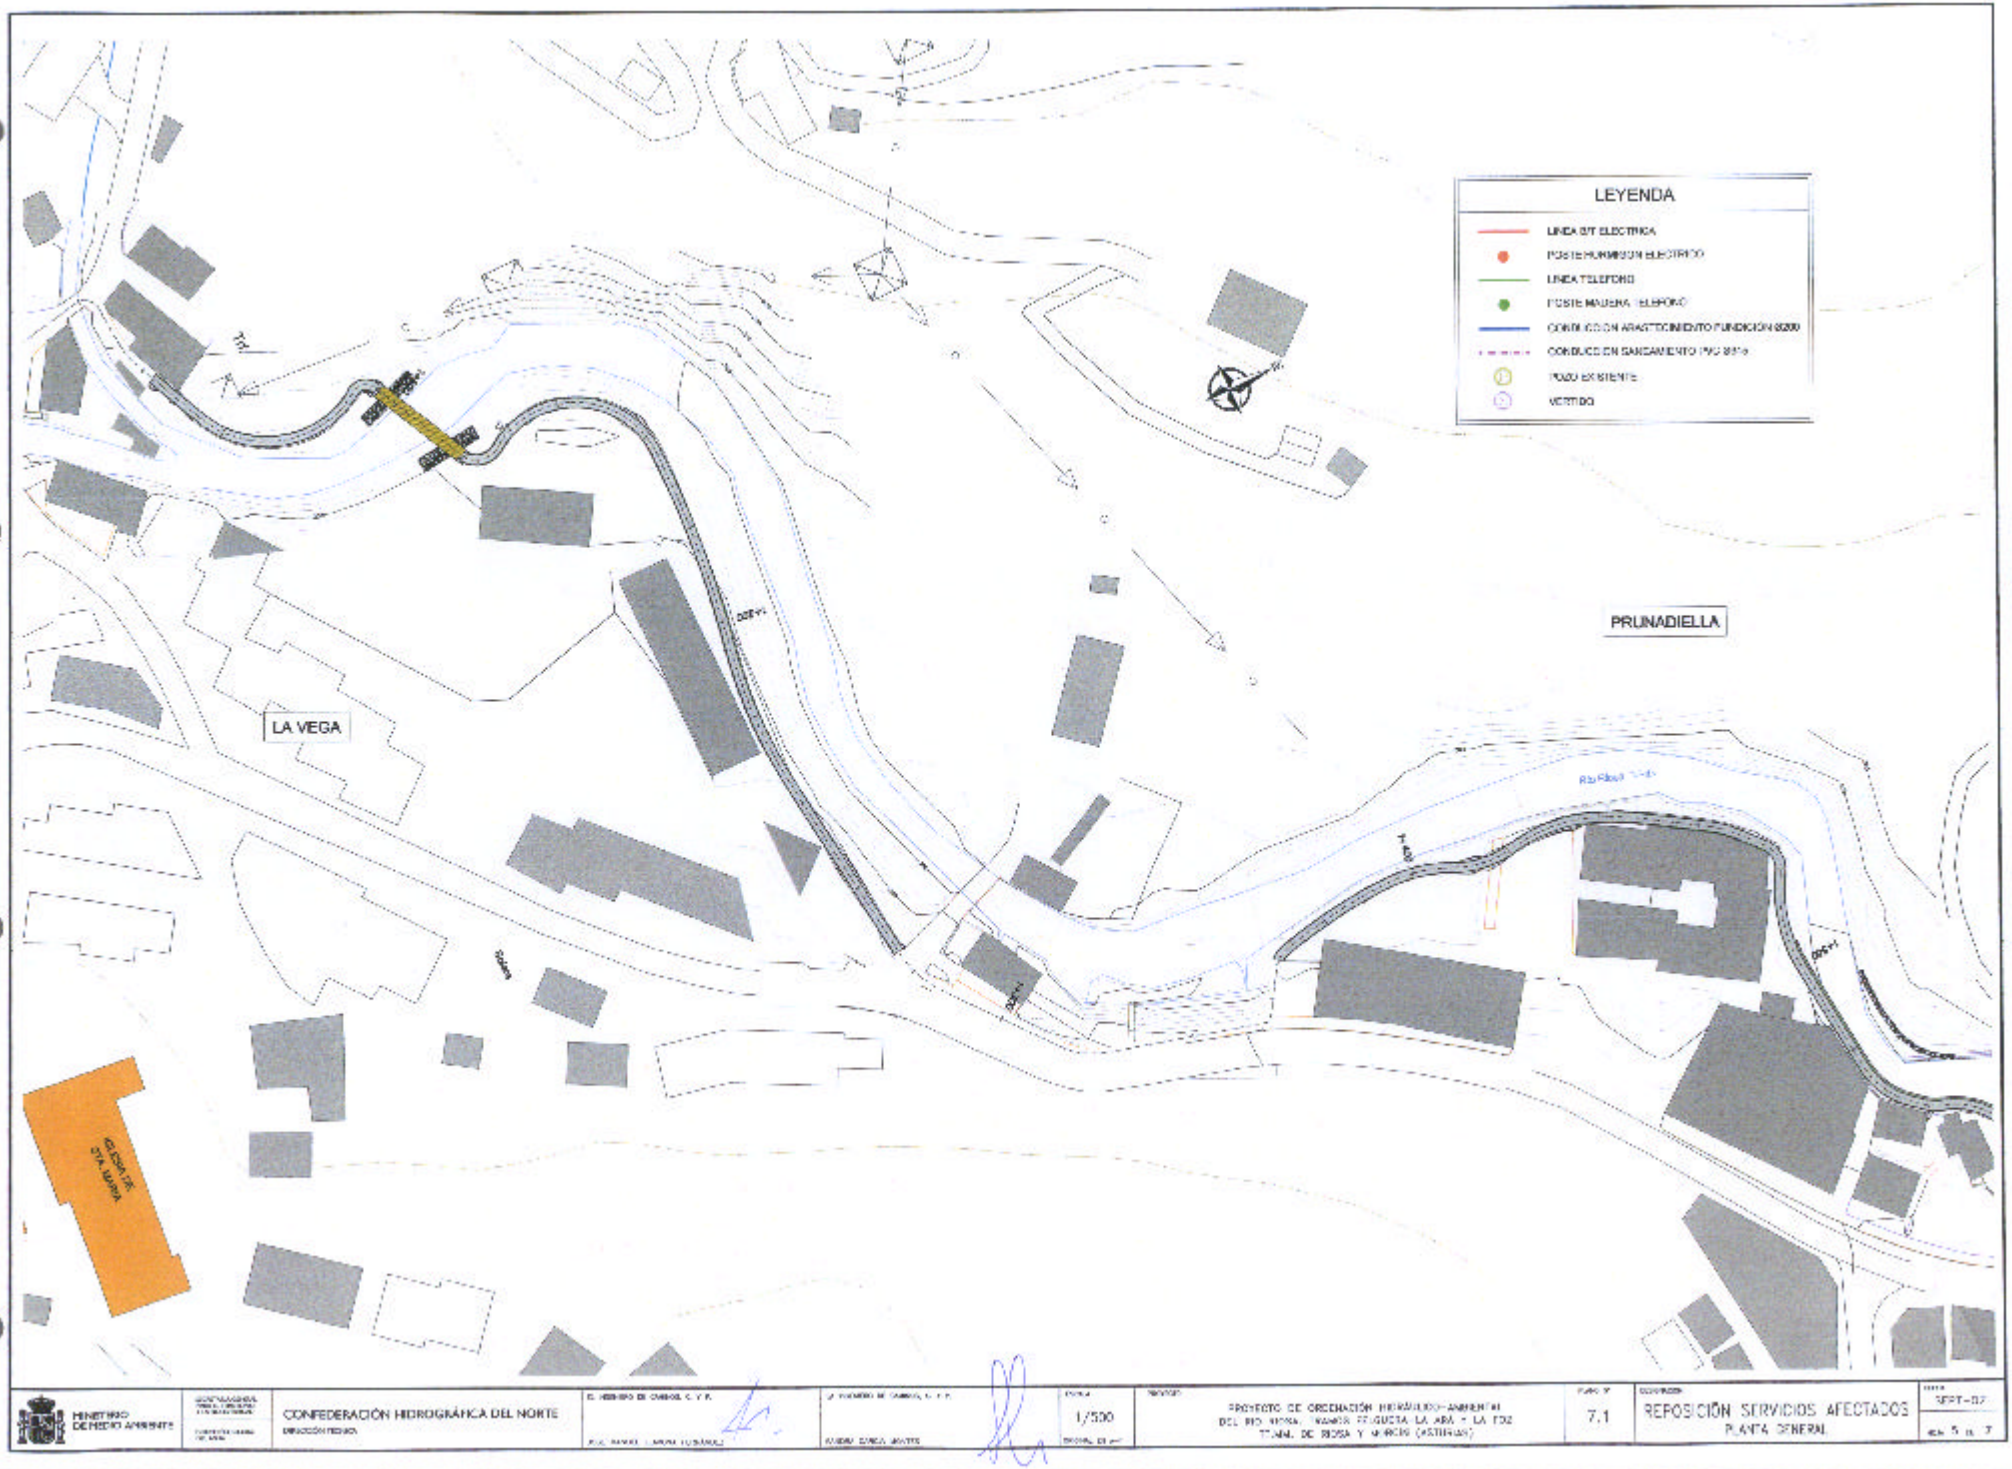

MINISTERIO DE MEDIO AMBIENTE

CONFEDERACIÓN HIDROGRÁFICA DEL NORTE
DIRECCIÓN TÉCNICA

1/500


PROYECTO DE ORDENACIÓN HIDRÁULICO-AMBIENTAL DEL RÍO RIOSA. RAMOS FEGUEDA, LA ABA Y LA FOZ T.M. DE RIOSA Y MONCÓS (ASTURIAS)

7.1

REPOSICIÓN SERVICIOS AFECTADOS
PLANTA GENERAL

SEPT-07


LEYENDA
LINEA ELECTRICA
POSTE HORMIGON ELECTRICO
LINEA TELEFONO
POSTE MADERA TELEFONO
CONDUCCION ABASTECIMIENTO FUNDICION Ø200
CONDUCCION SANEAMIENTO PVC Ø315
POZO EXISTENTE
VERTIDO
LA ARÁ
CONFEDERACIÓN HIDROGRÁFICA DEL NORTE
1/500
PROYECTO DE ORDENACIÓN HIDRÁULICO-AMBIENTAL
7.1
REPOSICIÓN SERVICIOS AFECTADOS
PLANTA GENERAL

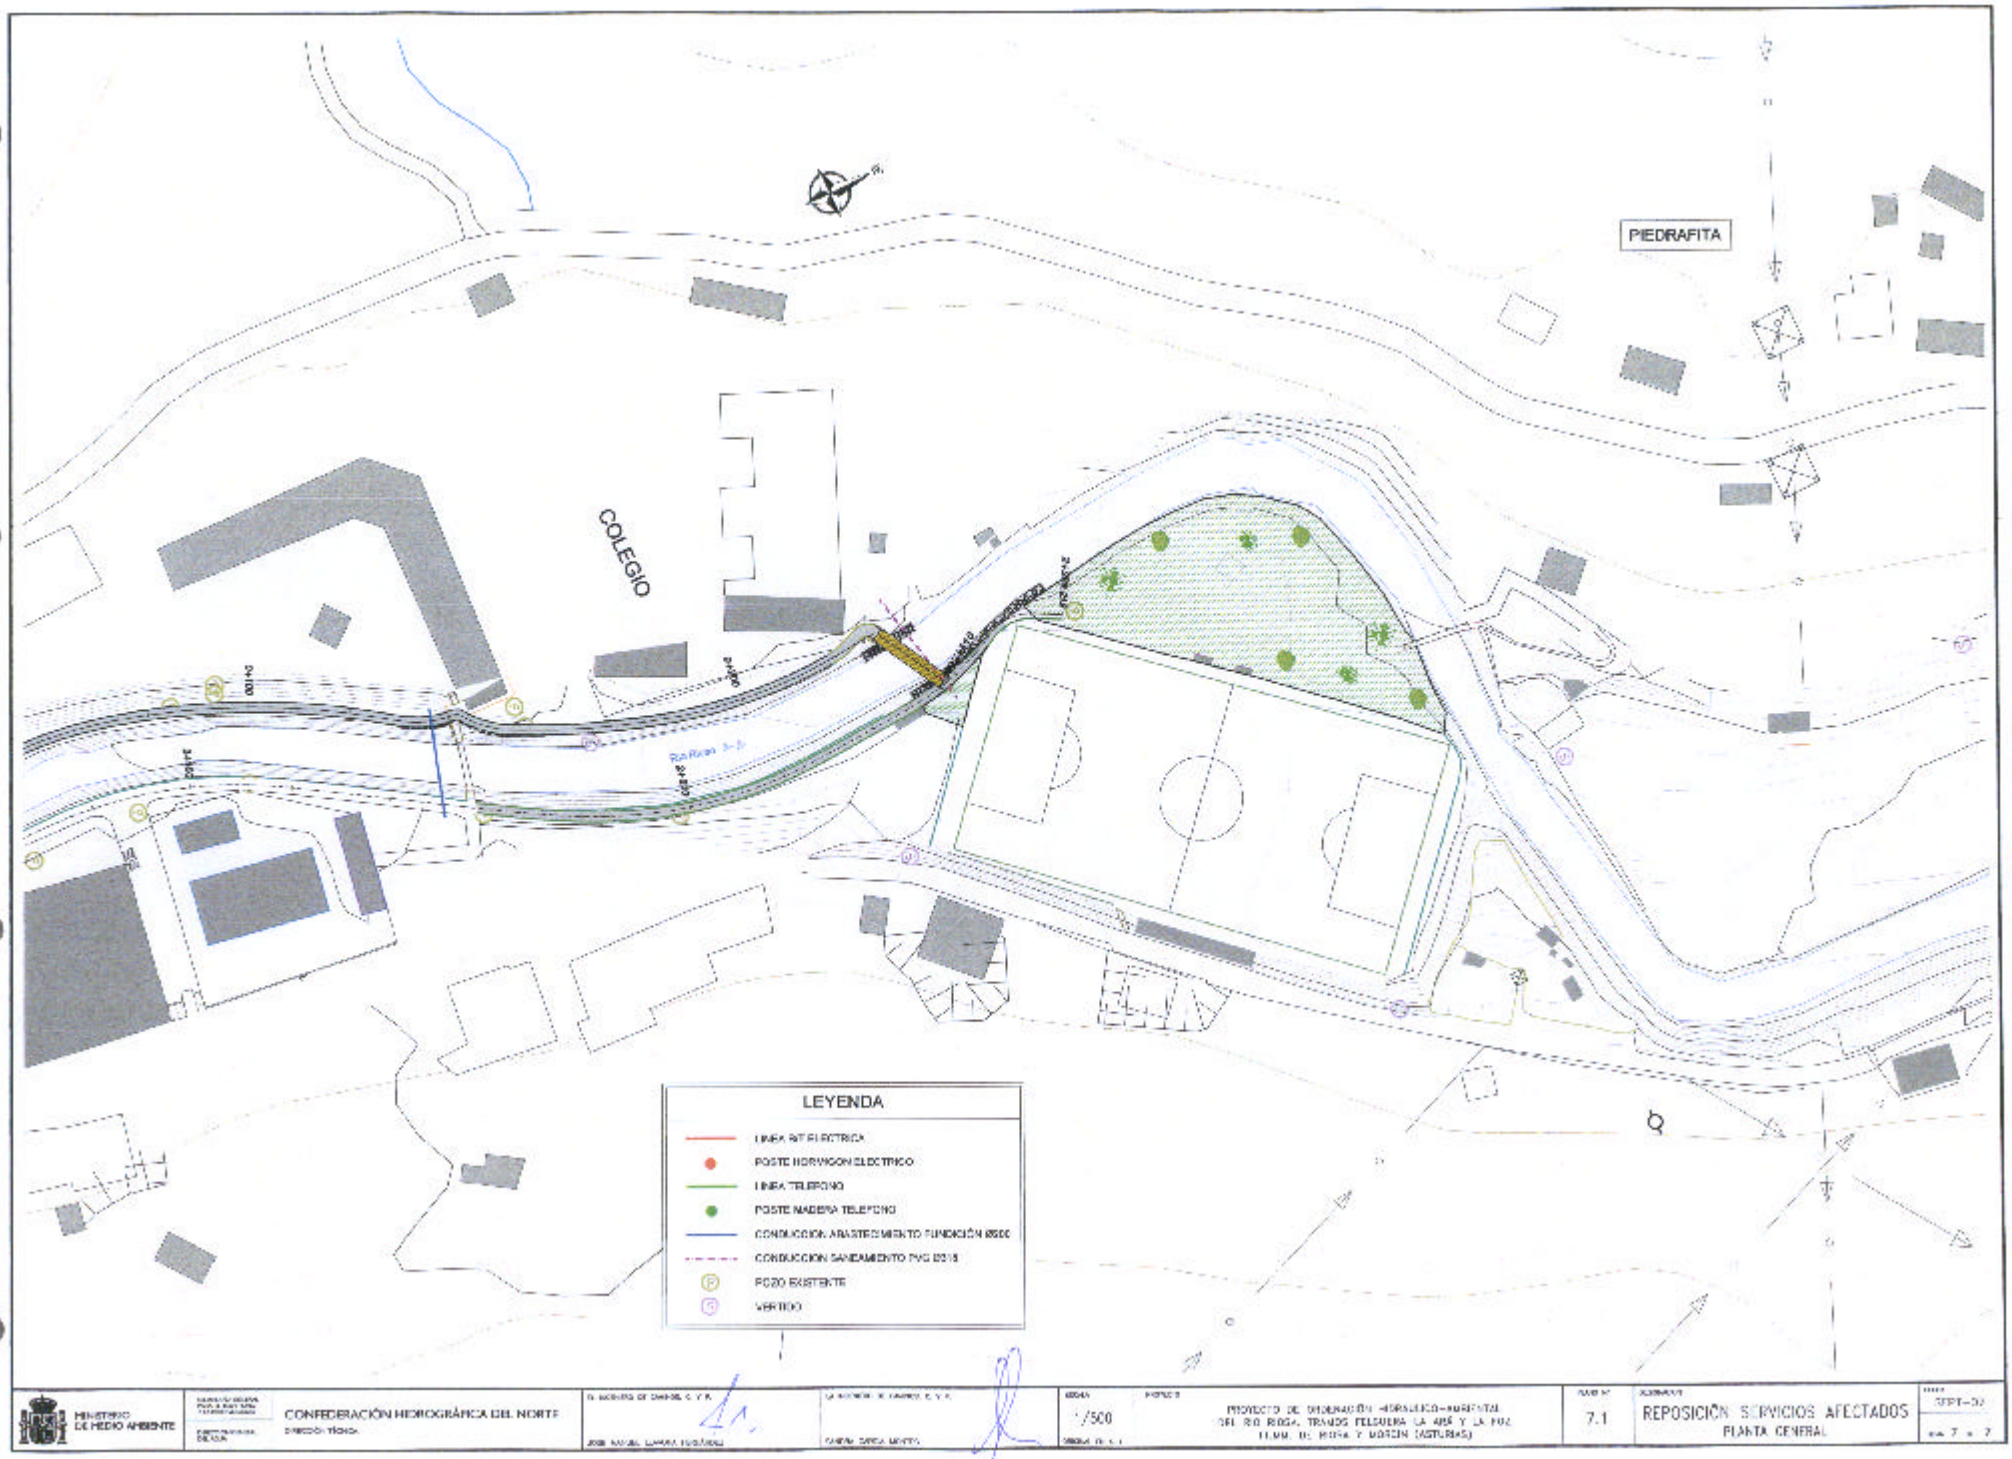

MINISTERIO DE MEDIO AMBIENTE

CONFEDERACIÓN HIDROGRÁFICA DEL NORTE

DIRECCIÓN TÉCNICA

1/500


7.1

REPOSICIÓN SERVICIOS AFECTADOS

PLANTA GENERAL


s/e 7 x 7