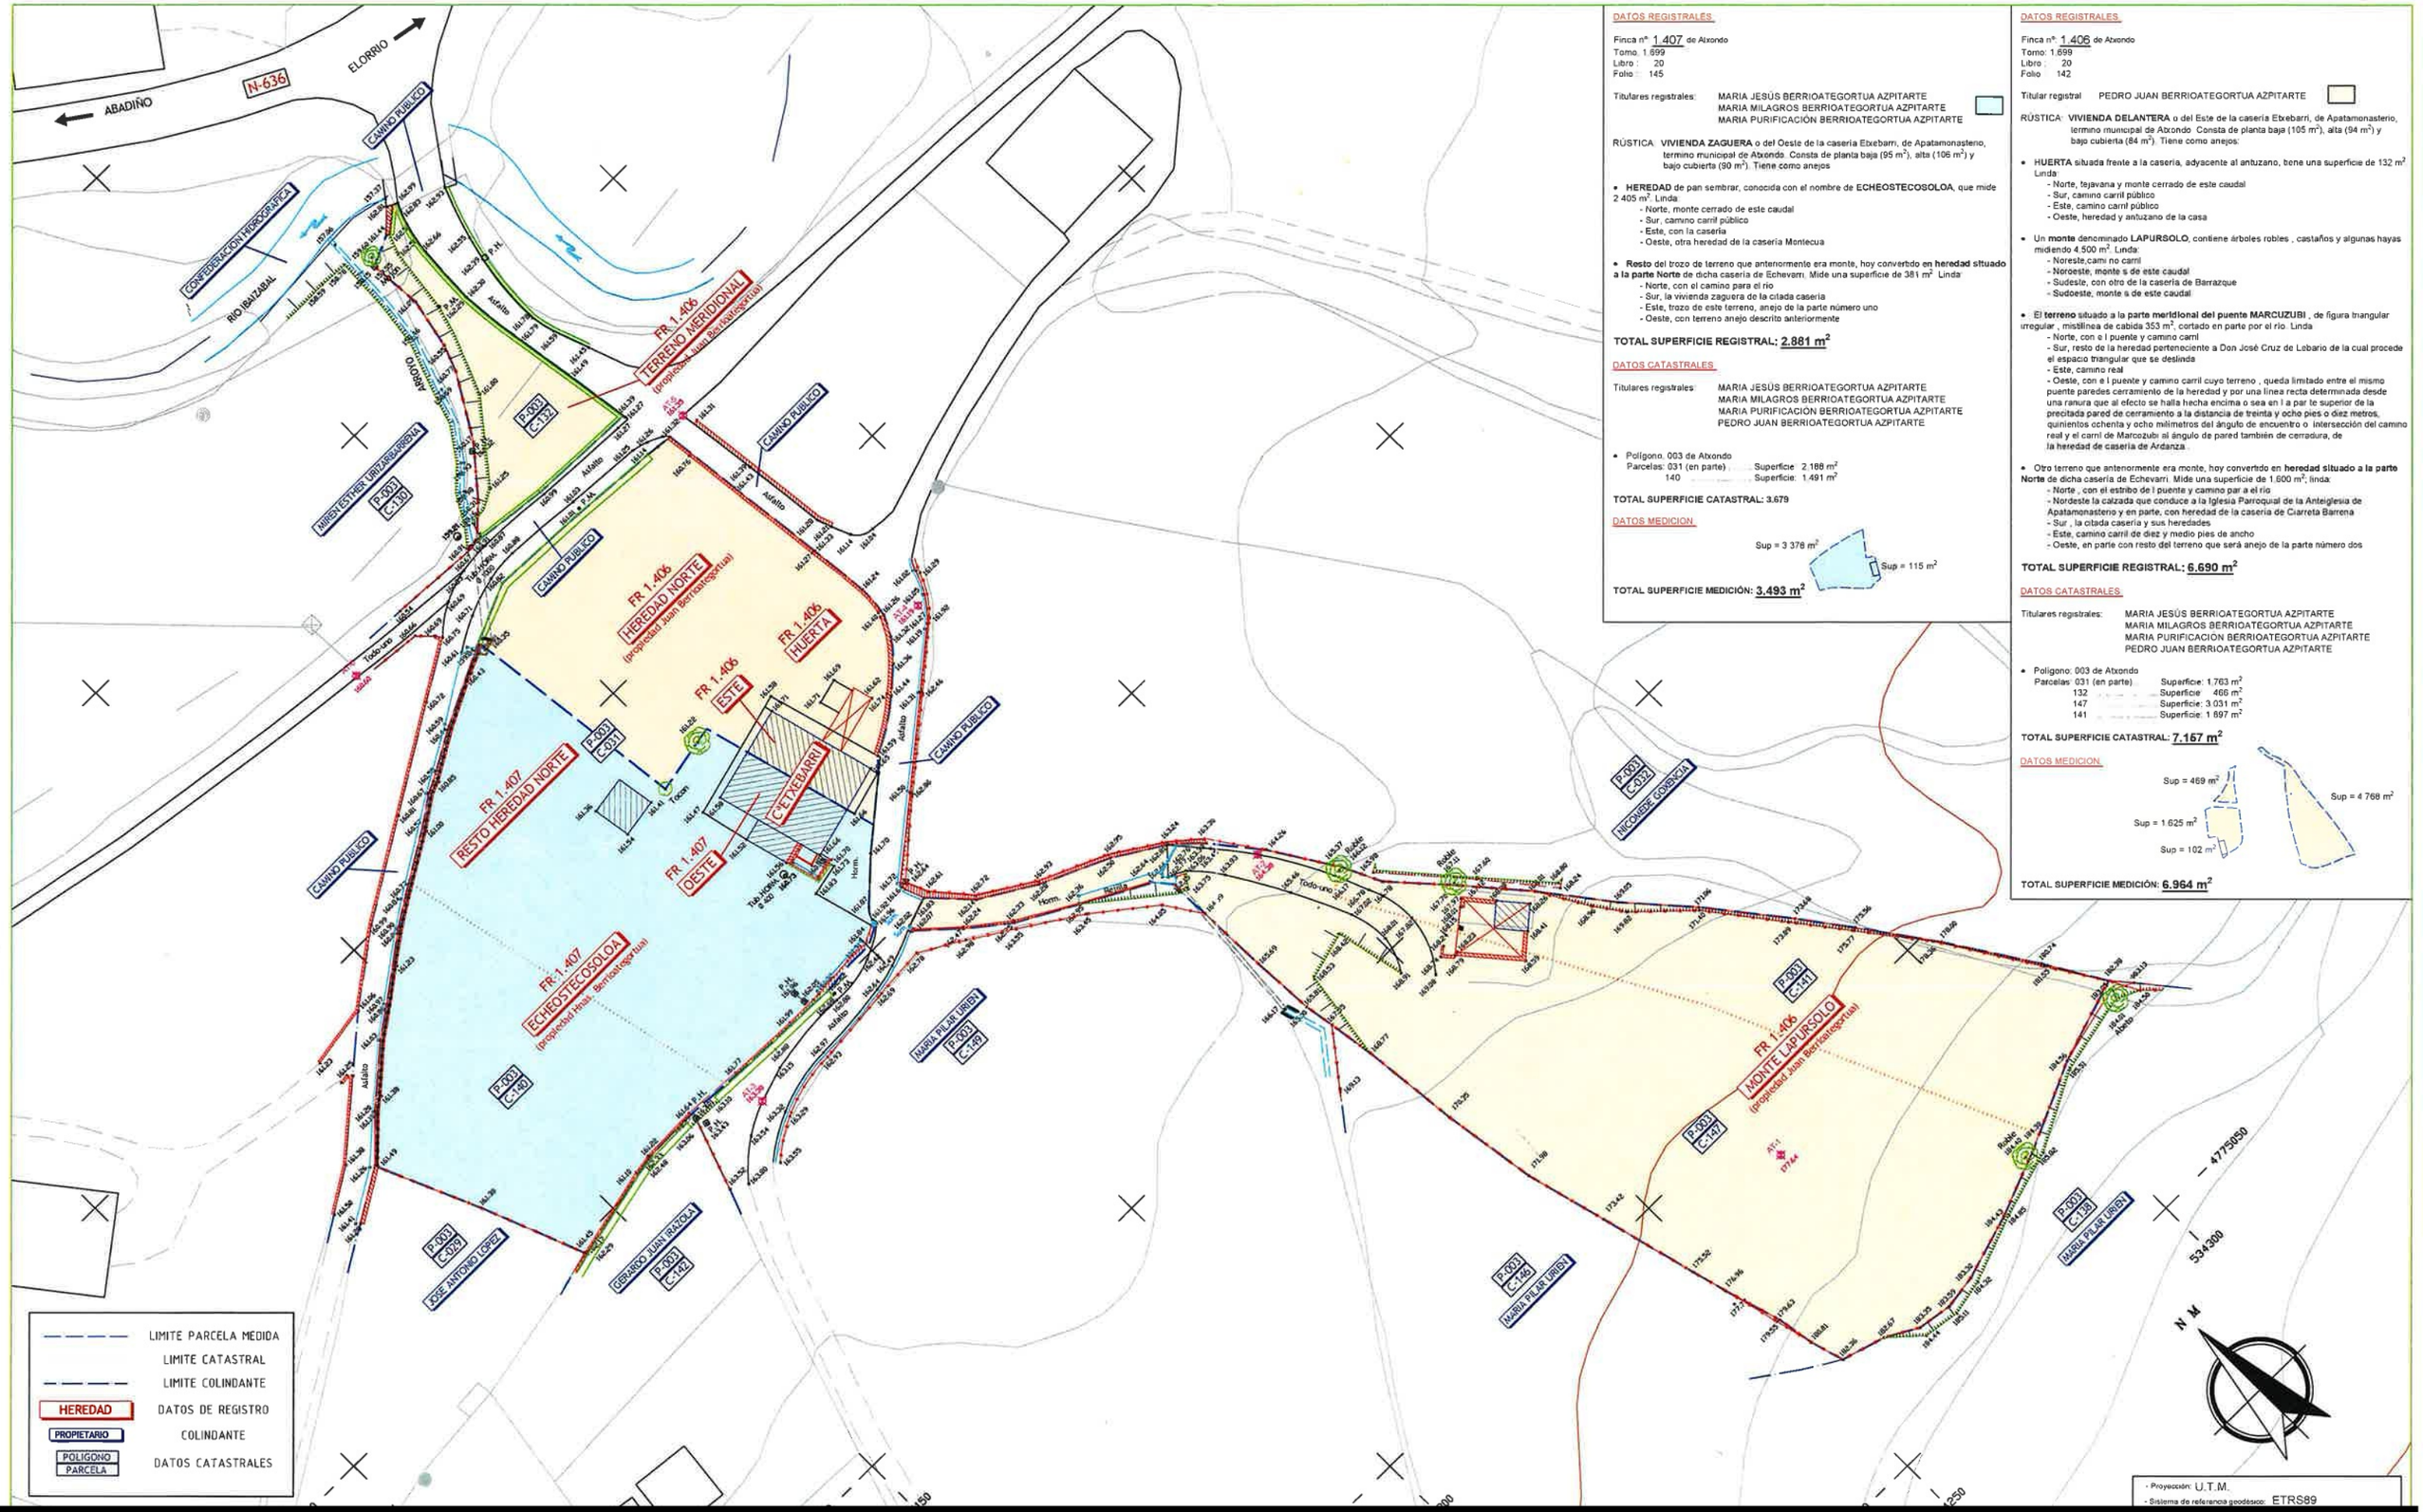


DATOS REGISTRALES

Finca nº 1.407 de Atxondo
Tomo: 1.699
Libro: 20
Folio: 145

Titulares registrales: MARIA JESÚS BERRIOATEGORTUA AZPITARTE
MARIA MILAGROS BERRIOATEGORTUA AZPITARTE
MARIA PURIFICACIÓN BERRIOATEGORTUA AZPITARTE

RÚSTICA: **VIVIENDA ZAGUERA** o del Oeste de la caseria Etxebarri, de Apatamonasterio, termino municipal de Atxondo. Consta de planta baja (95 m²), alta (106 m²) y bajo cubierta (90 m²). Tiene como anejos

- **HEREDAD** de pan sembrar, conocida con el nombre de **ECHEOSTECOSOLOA**, que mide 2 405 m². Linda:
  - Norte, monte cerrado de este caudal
  - Sur, camino carril público
  - Este, con la caseria
  - Oeste, otra heredad de la caseria Montecua

- **Resto** del trozo de terreno que anteriormente era monte, hoy convertido **en heredad situado a la parte Norte** de dicha caseria de Echevarri. Mide una superficie de 381 m². Linda:
  - Norte, con el camino para el rio
  - Sur, la vivienda zaguera de la citada caseria
  - Este, trozo de este terreno, anejo de la parte número uno
  - Oeste, con terreno anejo descrito anteriormente

TOTAL SUPERFICIE REGISTRAL: 2.881 m²

DATOS CATASTRALES

Titulares registrales: MARIA JESÚS BERRIOATEGORTUA AZPITARTE
MARIA MILAGROS BERRIOATEGORTUA AZPITARTE
MARIA PURIFICACIÓN BERRIOATEGORTUA AZPITARTE
PEDRO JUAN BERRIOATEGORTUA AZPITARTE

- Polígono. 003 de Atxondo
  Parcelas: 031 (en parte) ..... Superficie 2.188 m²
  140 ..... Superficie: 1.491 m²

TOTAL SUPERFICIE CATASTRAL: 3.679

DATOS MEDICION

Sup = 3 378 m²
Sup = 115 m²

TOTAL SUPERFICIE MEDICIÓN: 3.493 m²

DATOS REGISTRALES

Finca nº 1.406 de Atxondo
Tomo: 1.699
Libro: 20
Folio 142

Titular registral PEDRO JUAN BERRIOATEGORTUA AZPITARTE

RÚSTICA: **VIVIENDA DELANTERA** o del Este de la caseria Etxebarri, de Apatamonasterio, termino municipal de Atxondo. Consta de planta baja (105 m²), alta (94 m²) y bajo cubierta (84 m²). Tiene como anejos:

- **HUERTA** situada frente a la caseria, adyacente al antuzano, bene una superficie de 132 m². Linda:
  - Norte, tejavana y monte cerrado de este caudal
  - Sur, camino carril público
  - Este, camino carril público
  - Oeste, heredad y antuzano de la casa

- Un **monte** denominado **LAPURSOLO**, contiene árboles robles , castaños y algunas hayas midiendo 4.500 m². Linda:
  - Noreste,camino carril
  - Noroeste, monte s de este caudal
  - Sudeste, con otro de la caseria de Barrazque
  - Sudoeste, monte s de este caudal

- El **terreno** situado a la **parte meridional del puente MARCUZUBI** , de figura triangular irregular , mislínea de cabida 353 m², cortado en parte por el río. Linda
  - Norte, con el puente y camino carril
  - Sur, resto de la heredad perteneciente a Don José Cruz de Lebario de la cual procede el espacio triangular que se deslinda
  - Este, camino real
  - Oeste, con el puente y camino carril cuyo terreno , queda limitado entre el mismo puente paredes cerramiento de la heredad y por una linea recta determinada desde una ranura que al efecto se halla hecha encima o sea en l a par te superior de la precitada pared de cerramiento a la distancia de treinta y ocho pies o diez metros, quinientos ochenta y ocho milimetros del ángulo de encuentro o intersección del camino real y el carril de Marcozubi al ángulo de pared también de cerradura, de la heredad de caseria de Ardanza .

- Otro terreno que anteriormente era monte, hoy convertido en **heredad situado a la parte Norte** de dicha caseria de Echevarri. Mide una superficie de 1.600 m²; linda:
  - Norte , con el estribo de l puente y camino par a el rio
  - Nordeste la calzada que conduce a la Iglesia Parroquial de la Anteiglesia de Apatamonasterio y en parte, con heredad de la caseria de Ciarreta Barrena
  - Sur , la citada caseria y sus heredades
  - Este, camino carril de diez y medio pies de ancho
  - Oeste, en parte con resto del terreno que será anejo de la parte número dos

TOTAL SUPERFICIE REGISTRAL: 6.690 m²

DATOS CATASTRALES

Titulares registrales: MARIA JESÚS BERRIOATEGORTUA AZPITARTE
MARIA MILAGROS BERRIOATEGORTUA AZPITARTE
MARIA PURIFICACION BERRIOATEGORTUA AZPITARTE
PEDRO JUAN BERRIOATEGORTUA AZPITARTE


- Polígono: 003 de Atxondo
  Parcelas: 031 (en parte) ..... Superficie: 1.763 m²
  132 ..... Superficie 466 m²
  147 ..... Superficie: 3.031 m²
  141 ..... Superficie: 1.697 m²

TOTAL SUPERFICIE CATASTRAL: 7.167 m²

DATOS MEDICION

Sup = 469 m²
Sup = 4 768 m²
Sup = 1.625 m²
Sup = 102 m²

TOTAL SUPERFICIE MEDICIÓN: 6.964 m²

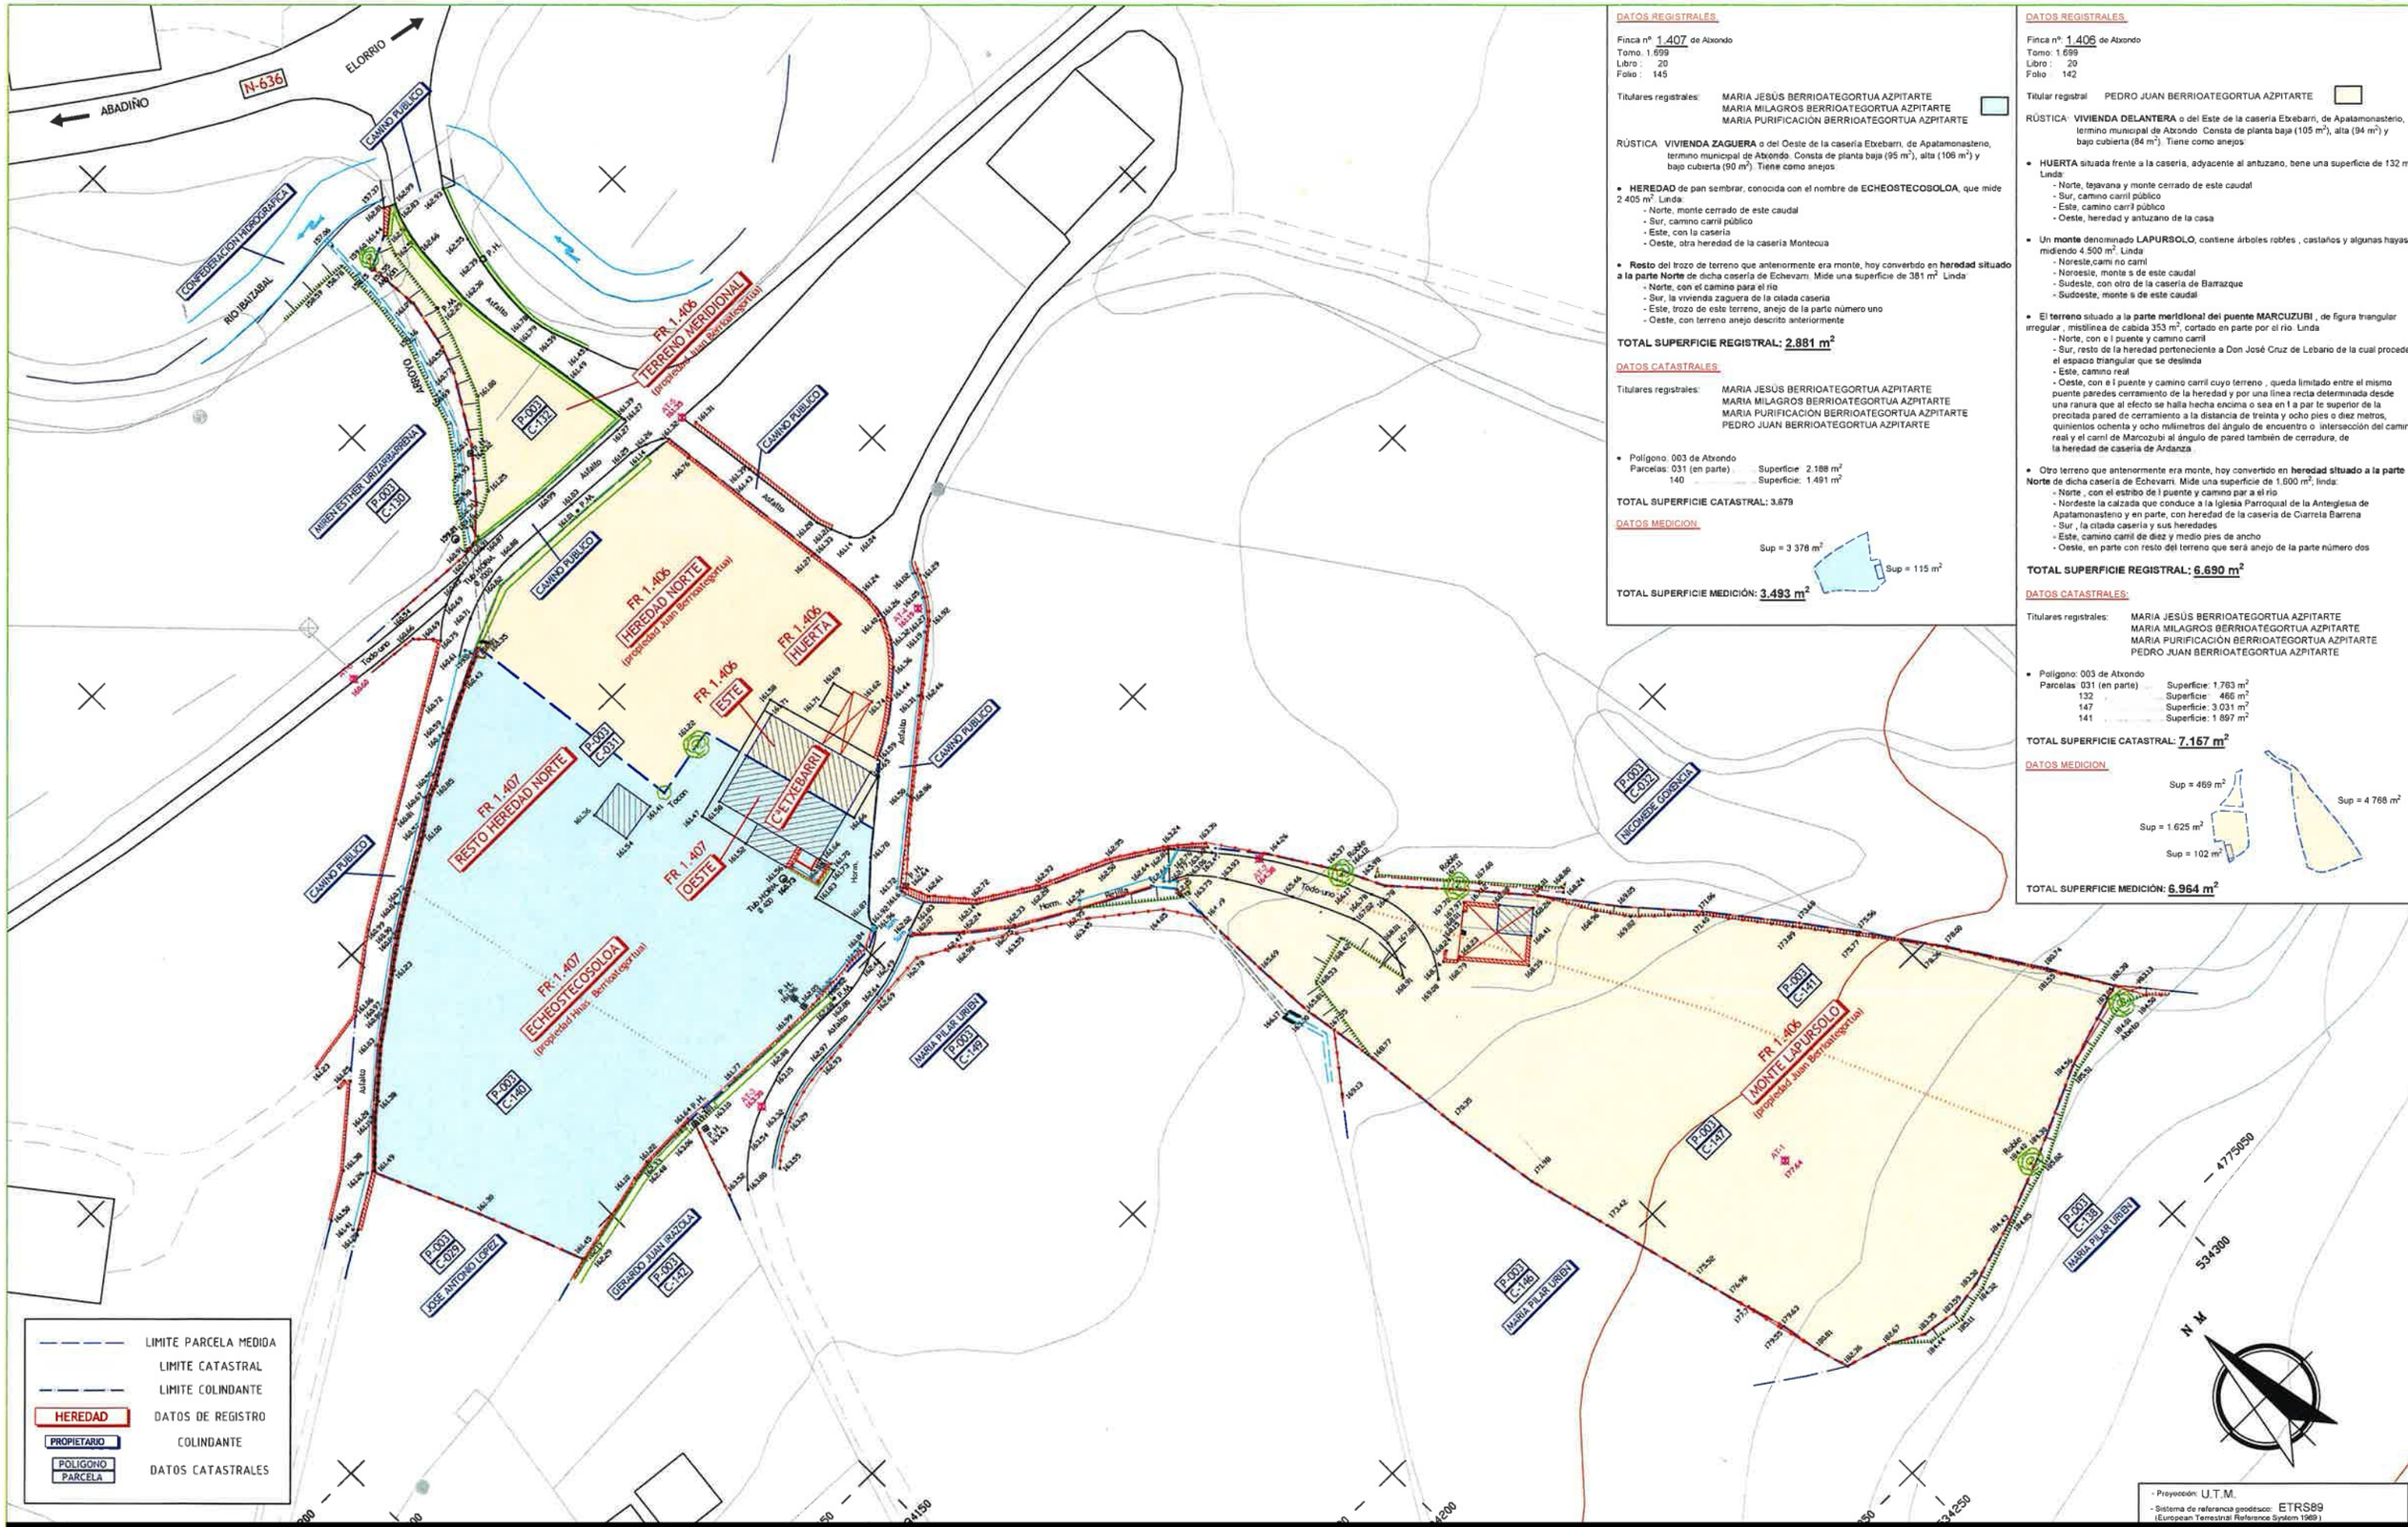

DATOS REGISTRALES

Finca nº. 1.407 de Atxondo
Tomo.: 1.699
Libro : 20
Folio : 145

Titulares registrales: MARIA JESÚS BERRIOATEGORTUA AZPITARTE
MARIA MILAGROS BERRIOATEGORTUA AZPITARTE
MARIA PURIFICACIÓN BERRIOATEGORTUA AZPITARTE

RÚSTICA: **VIVIENDA ZAGUERA** o del Oeste de la caserío Etxebarri, de Apatamonasterio, termino municipal de Atxondo. Consta de planta baja (95 m^2), alta (106 m^2) y bajo cubierta (90 m^2). Tiene como anejos:

- **HEREDAD** de pan sembrar, conocida con el nombre de **ECHEOSTECOSOLOA**, que mide 2.405 m^2. Linda:
  - Norte, monte cerrado de este caudal
  - Sur, camino carril público
  - Este, con la caserío
  - Oeste, otra heredad de la caserío Montecua

- **Resto** del trozo de terreno que anteriormente era monte, hoy convertido en **heredad situado a la parte Norte** de dicha caserío de Echevarri. Mide una superficie de 381 m^2. Linda:
  - Norte, con el camino para el río
  - Sur, la vivienda zaguera de la citada caserío
  - Este, trozo de este terreno, anejo de la parte número uno
  - Oeste, con terreno anejo descrito anteriormente

TOTAL SUPERFICIE REGISTRAL: 2.881 m^2

DATOS CATASTRALES:

Titulares registrales: MARIA JESÚS BERRIOATEGORTUA AZPITARTE
MARIA MILAGROS BERRIOATEGORTUA AZPITARTE
MARIA PURIFICACIÓN BERRIOATEGORTUA AZPITARTE
PEDRO JUAN BERRIOATEGORTUA AZPITARTE

- Polígono: 003 de Atxondo
  Parcelas: 031 (en parte) ..... Superficie: 2.188 m^2
  140 ..... Superficie: 1.491 m^2

TOTAL SUPERFICIE CATASTRAL: 3.679

DATOS MEDICION:

Sup = 3 378 m^2
Sup = 115 m^2

TOTAL SUPERFICIE MEDICIÓN: 3.493 m^2

DATOS REGISTRALES

Finca nº. 1.406 de Atxondo
Tomo.: 1.699
Libro : 20
Folio : 142

Titular registral: PEDRO JUAN BERRIOATEGORTUA AZPITARTE

RÚSTICA: **VIVIENDA DELANTERA** o del Este de la caserío Etxebarri, de Apatamonasterio, termino municipal de Atxondo. Consta de planta baja (105 m^2), alta (94 m^2) y bajo cubierta (84 m^2). Tiene como anejos:

- **HUERTA** situada frente a la caserío, adyacente al antuzano, tiene una superficie de 132 m^2. Linda:
  - Norte, tejavana y monte cerrado de este caudal
  - Sur, camino carril público
  - Este, camino carril público
  - Oeste, heredad y antuzano de la casa

- Un **monte** denominado **LAPURSOLO**, contiene árboles robles , castaños y algunas hayas midiendo 4.500 m^2. Linda
  - Noreste,camino carril
  - Noroeste, monte s de este caudal
  - Sudeste, con otro de la caserío de Barrazque
  - Sudoeste, monte s de este caudal

- El **terreno** situado a la **parte meridional del puente MARCUZUBI** , de figura triangular irregular , mistilínea de cabida 353 m^2, cortado en parte por el río. Linda
  - Norte, con e l puente y camino carril
  - Sur, resto de la heredad perteneciente a Don José Cruz de Lebario de la cual procede el espacio triangular que se deslinda
  - Este, camino real
  - Oeste, con e l puente y camino carril cuyo terreno , queda limitado entre el mismo puente paredes cerramiento de la heredad y por una línea recta determinada desde una ranura que al efecto se halla hecha encima o sea en l a par te superior de la precitada pared de cerramiento a la distancia de treinta y ocho pies o diez metros, quinientos ochenta y ocho milímetros del ángulo de encuentro o intersección del camino real y el carril de Marcozubi al ángulo de pared también de cerradura, de la heredad de caserío de Ardanza .

- Otro terreno que anteriormente era monte, hoy convertido en **heredad situado a la parte Norte** de dicha caserío de Echevarri. Mide una superficie de 1.600 m^2; linda:
  - Norte , con el estribo de l puente y camino par a el río
  - Nordeste la calzada que conduce a la Iglesia Parroquial de la Anteglesia de Apatamonasteno y en parte, con heredad de la caserío de Ciarreta Barrena
  - Sur , la citada caserío y sus heredades
  - Este, camino carril de diez y medio pies de ancho
  - Oeste, en parte con resto del terreno que será anejo de la parte número dos

TOTAL SUPERFICIE REGISTRAL: 6.690 m^2

DATOS CATASTRALES:

Titulares registrales: MARIA JESÚS BERRIOATEGORTUA AZPITARTE
MARIA MILAGROS BERRIOATEGORTUA AZPITARTE
MARIA PURIFICACIÓN BERRIOATEGORTUA AZPITARTE
PEDRO JUAN BERRIOATEGORTUA AZPITARTE

- Polígono: 003 de Atxondo
  Parcelas 031 (en parte) ..... Superficie: 1.763 m^2
  132 ..... Superficie: 466 m^2
  147 ..... Superficie: 3.031 m^2
  141 ..... Superficie: 1.897 m^2

TOTAL SUPERFICIE CATASTRAL: 7.167 m^2

DATOS MEDICION:

Sup = 469 m^2
Sup = 4 768 m^2
Sup = 1.625 m^2
Sup = 102 m^2

TOTAL SUPERFICIE MEDICIÓN: 6.964 m^2